



Raum

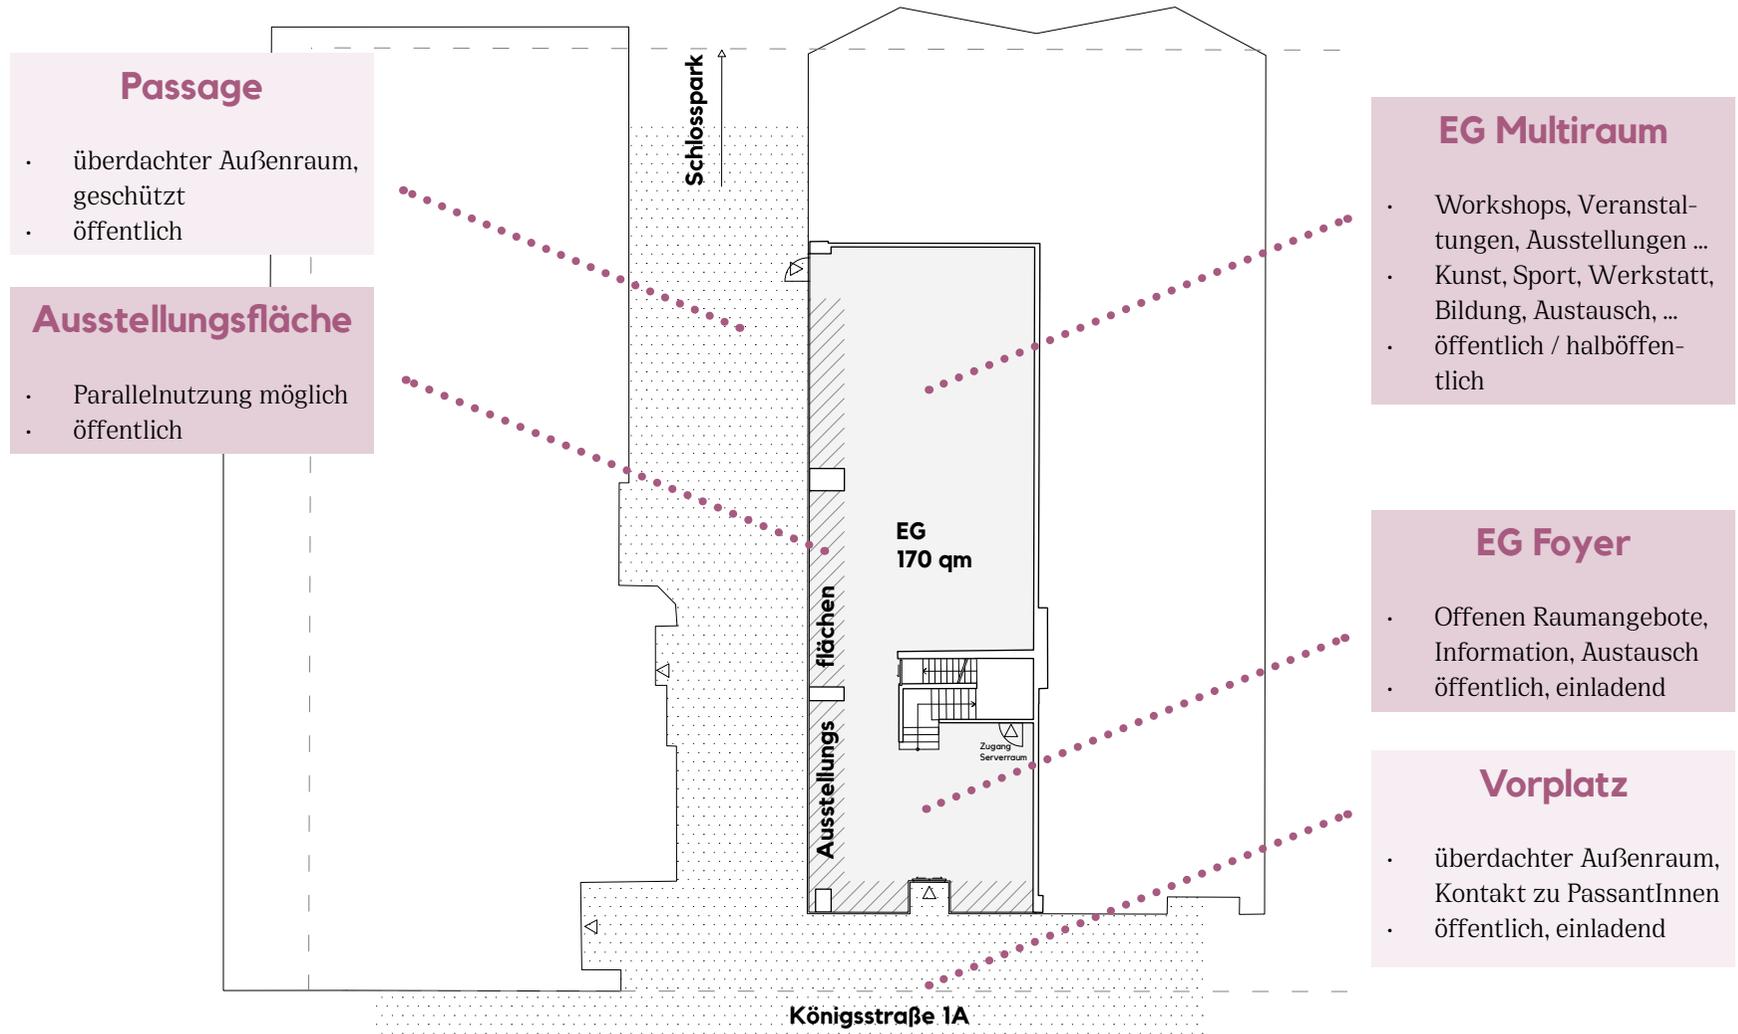


Erdgeschoss

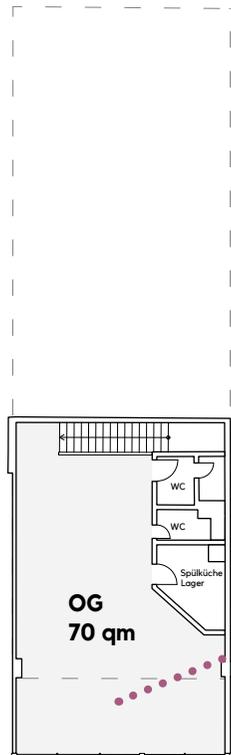

OG Individualraum

- Workshop, Coworking, Beratung, Rückzug, ...
- gut für Kleingruppen und Nutzungen mit Schutzbedarf
- halböffentlich / privat

Obergeschoss

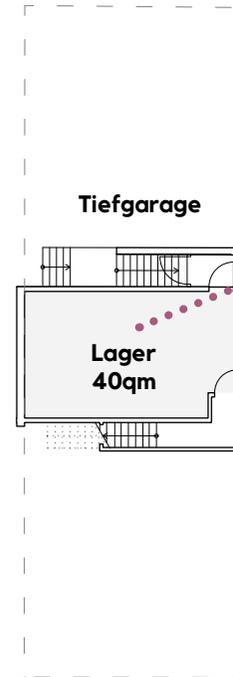

UG Lager

- Lagermöglichkeiten für Mehrfach-NutzerInnen

Untergeschoss