




Mensa Wolfbuschschule  
Grundriss Erdgeschoss

walter huber architekten


Vorentwurfsplanung  
Dezember 2017

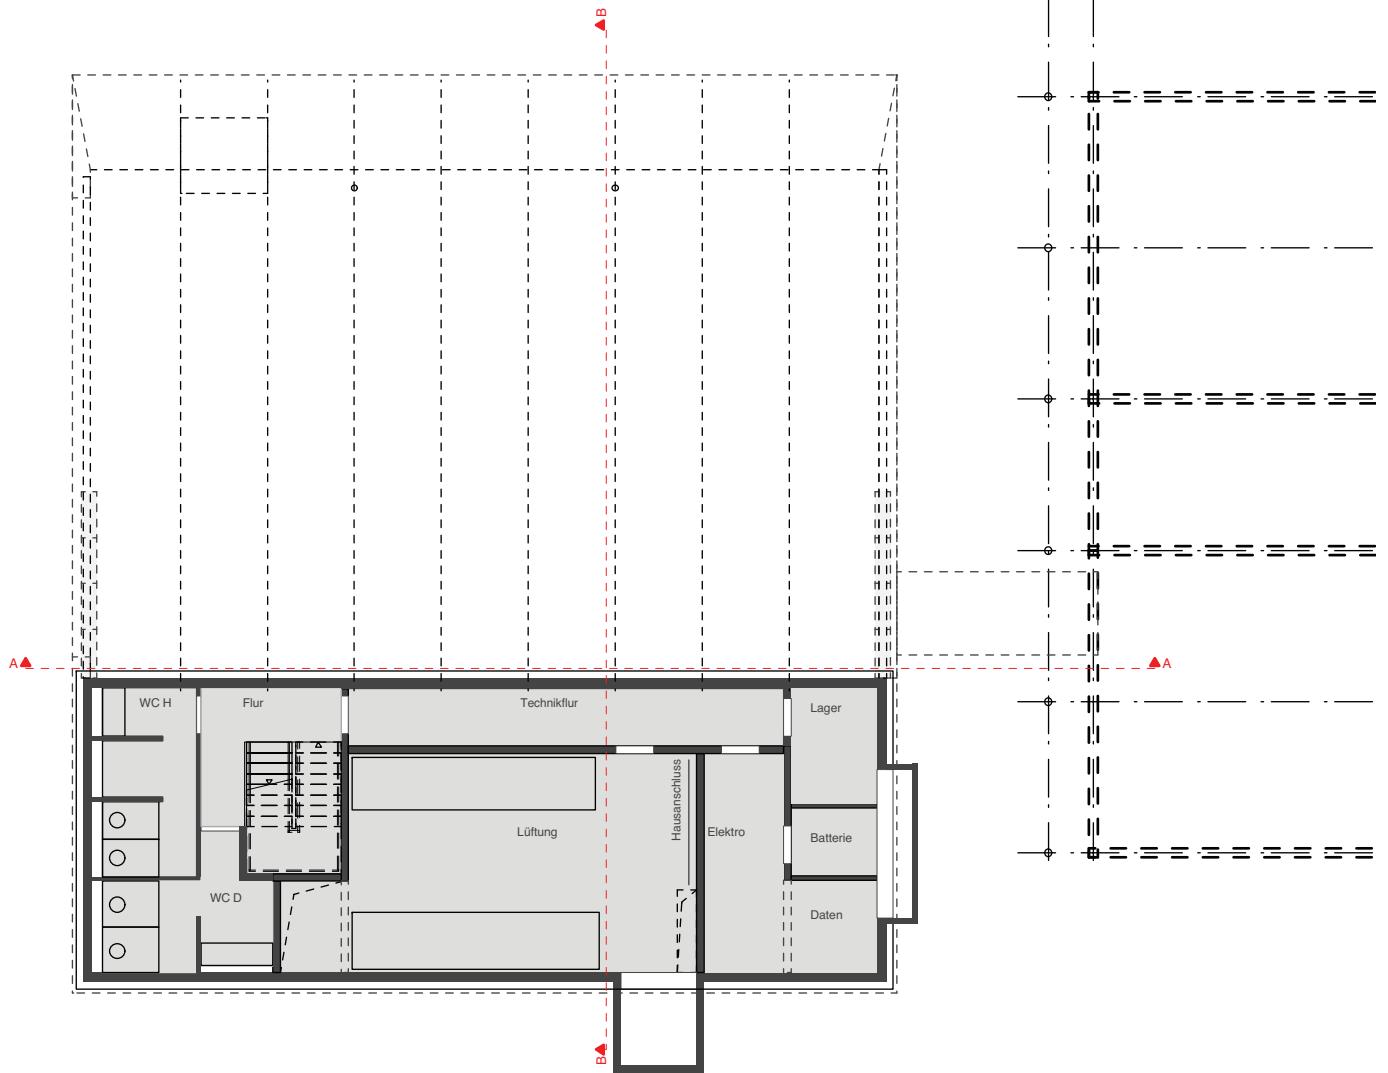


Mensa Wolfbuschschule  
Grundriss Untergeschoß

walter huber architekten

Vorentwurfsplanung  
Dezember 2017

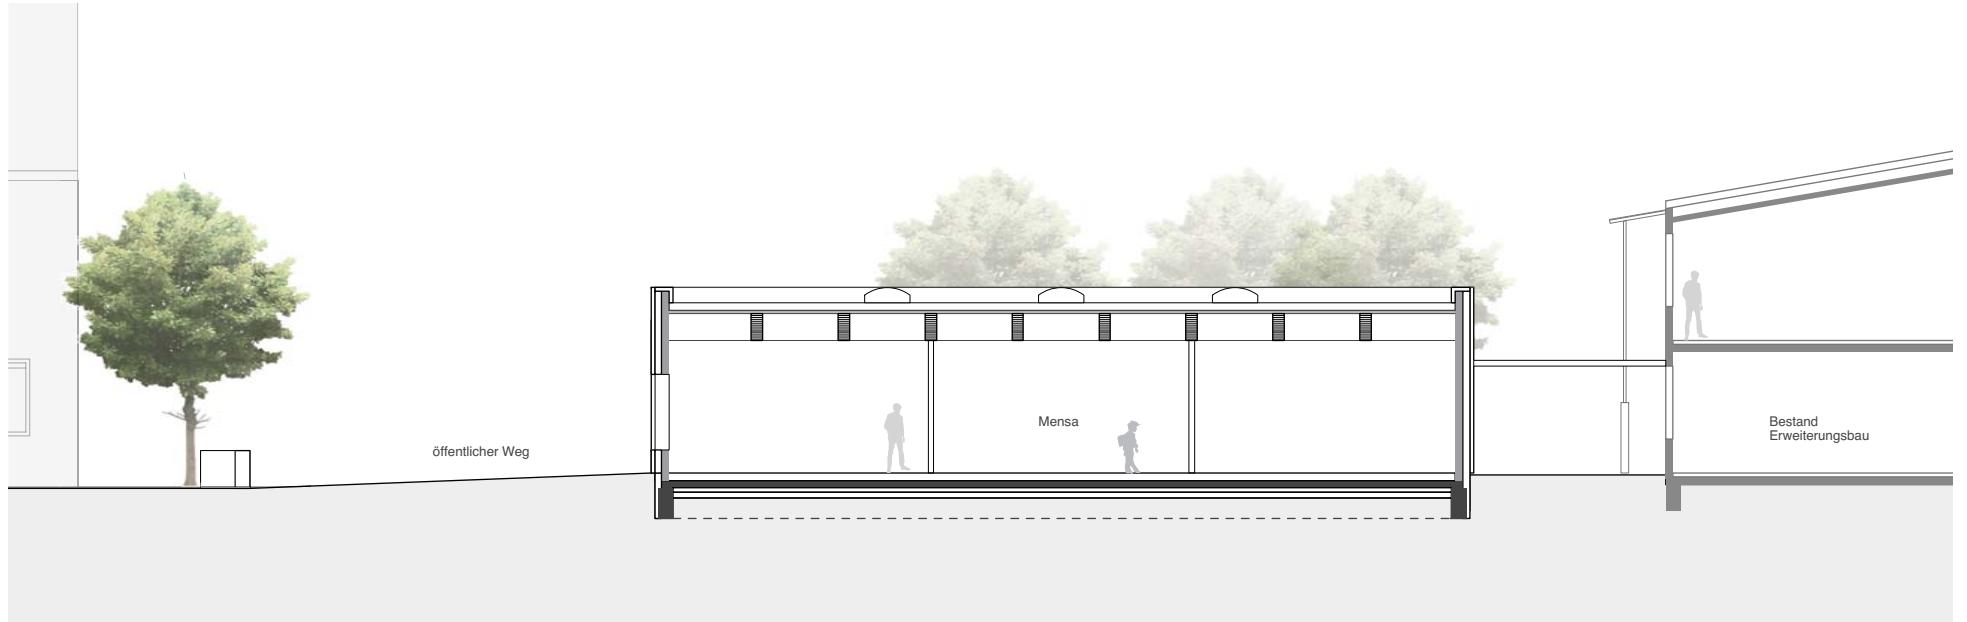

Mensa Wolfbuschschule  
Schnitt A-A M. 1:200

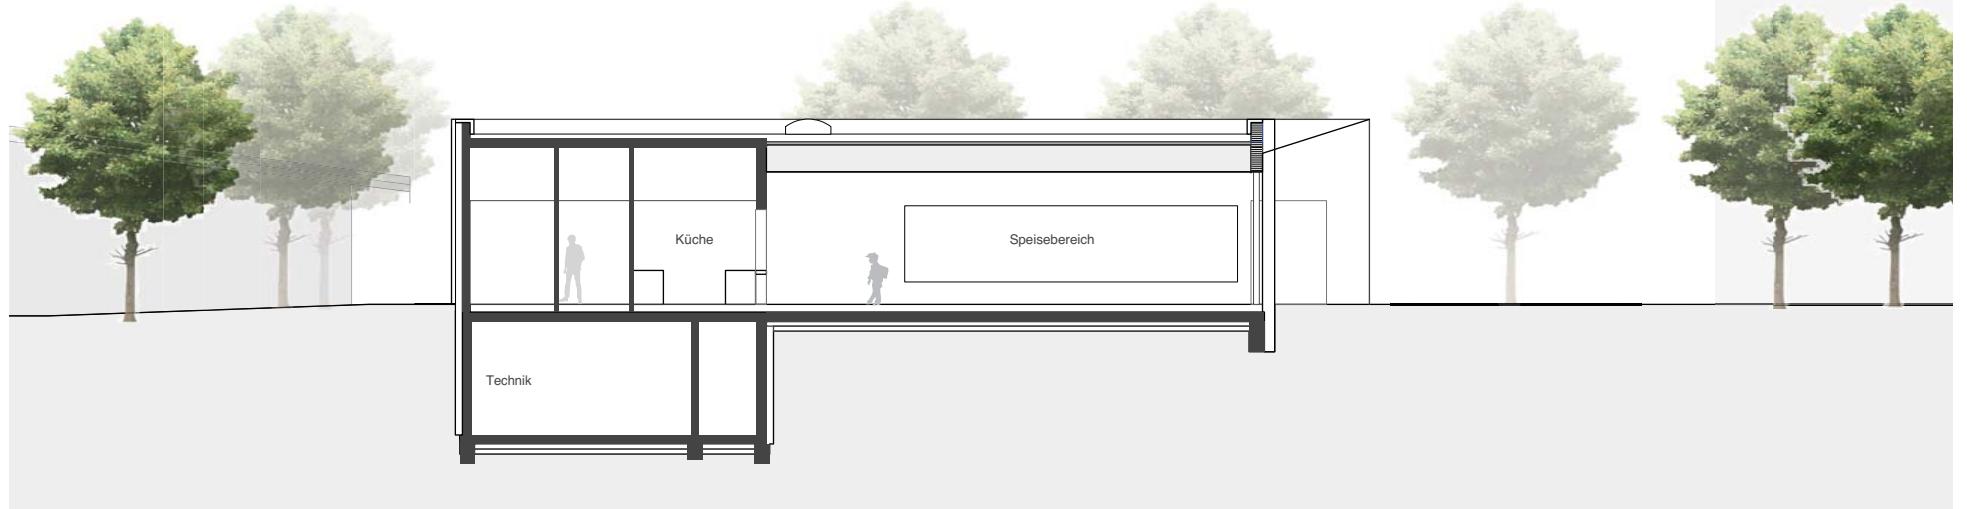

Mensa Wolfbuschschule  
Schnitt B-B

walter huber architekten

Vorentwurfsplanung  
Dezember 2017