



Lageplan 1:400

Birk Heilmeyer und Frenzel Architekten

Neubau Tageseinrichtung für Kinder, Parkstraße 22

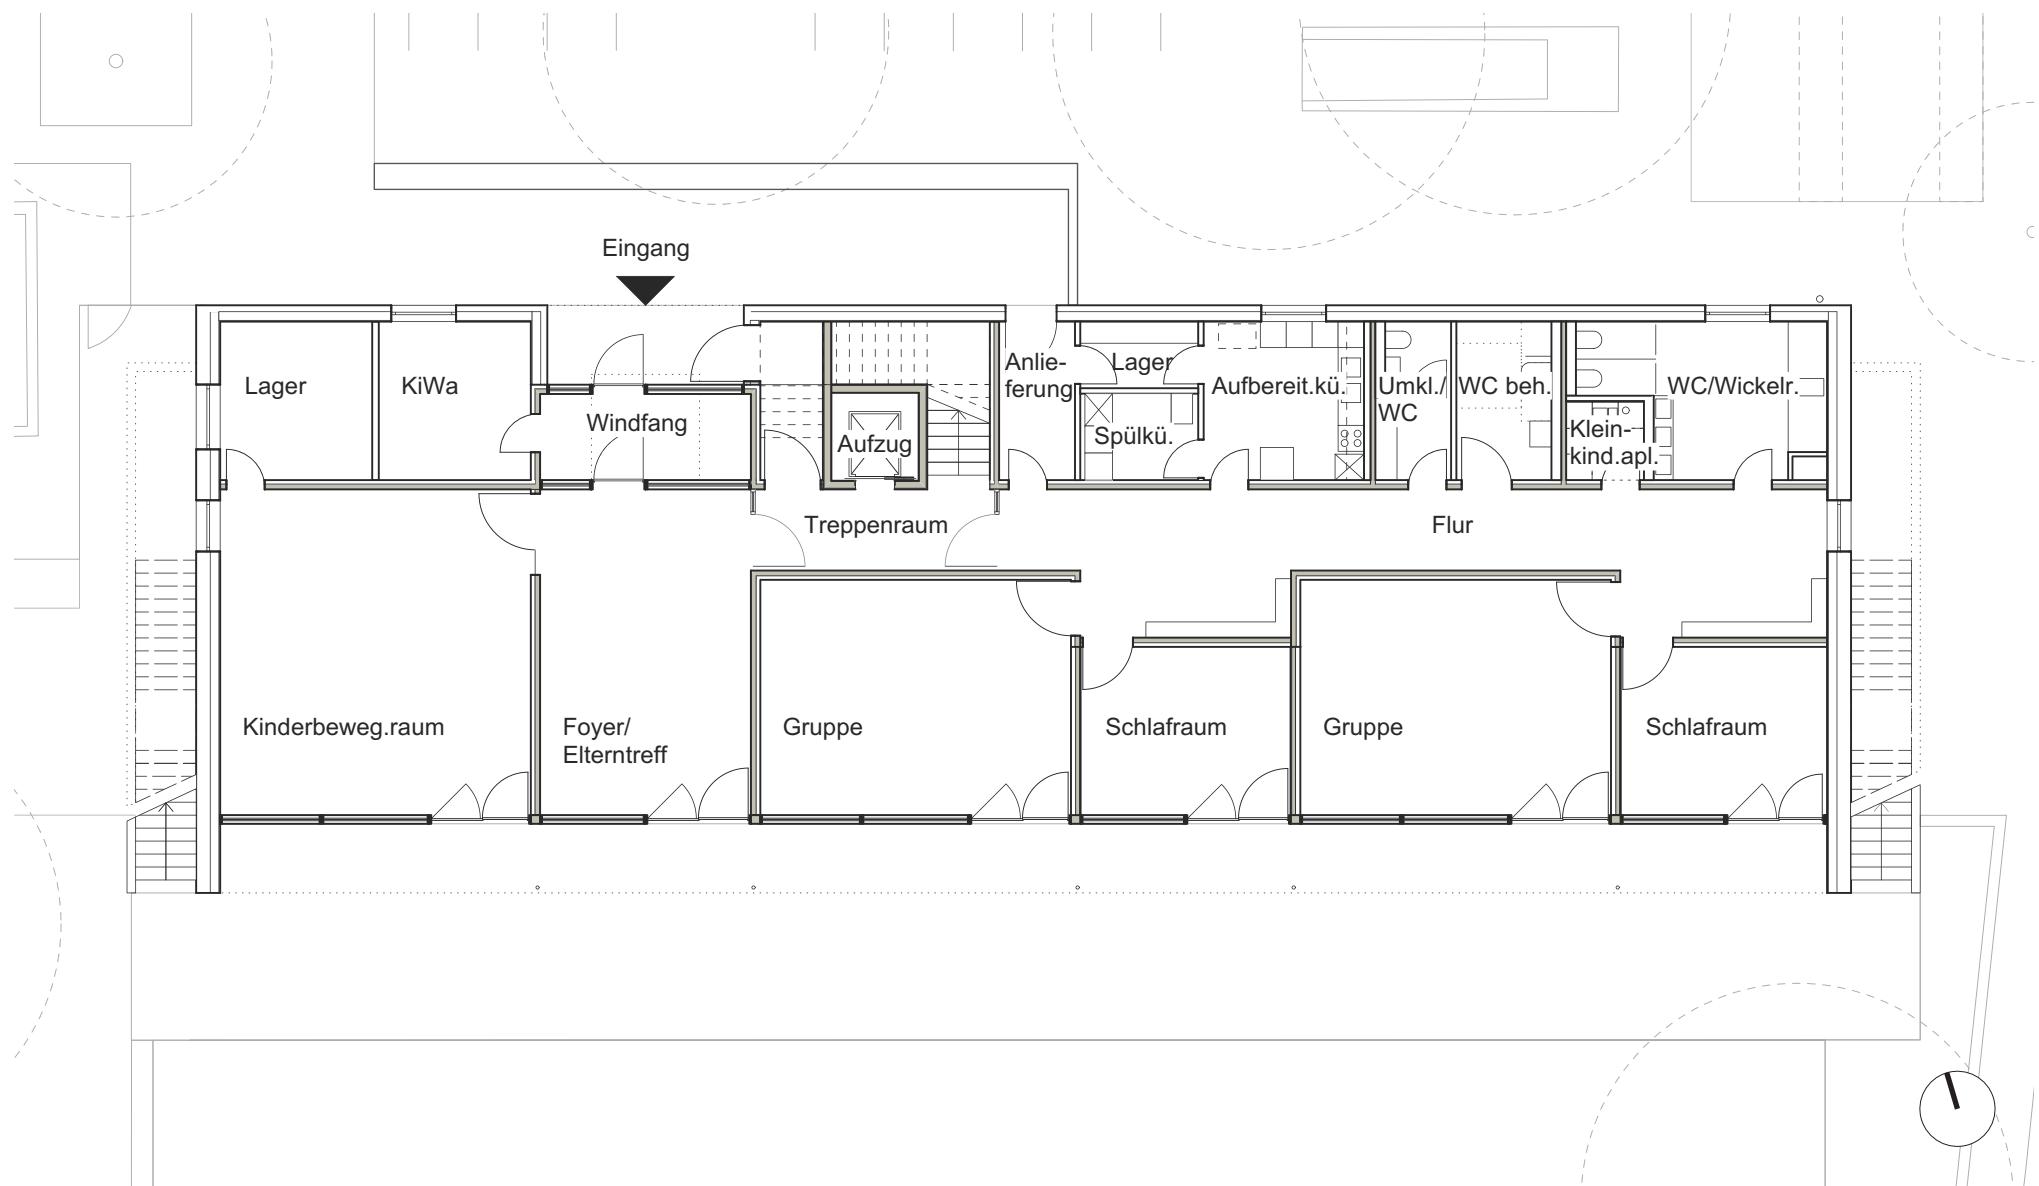


Grundriss Erdgeschoss o. M.


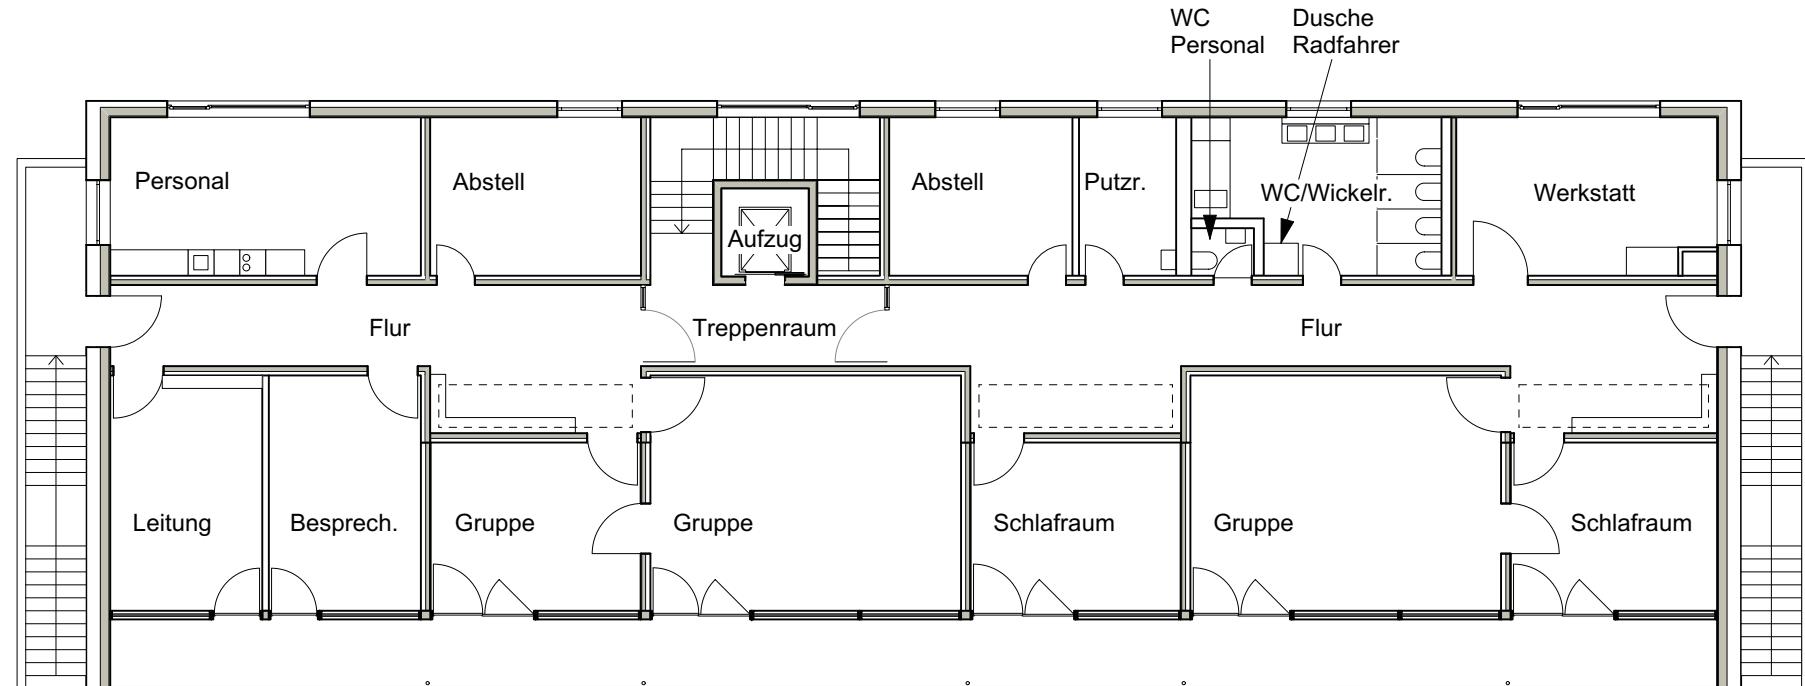


Grundriss 1. Obergeschoss o. M.



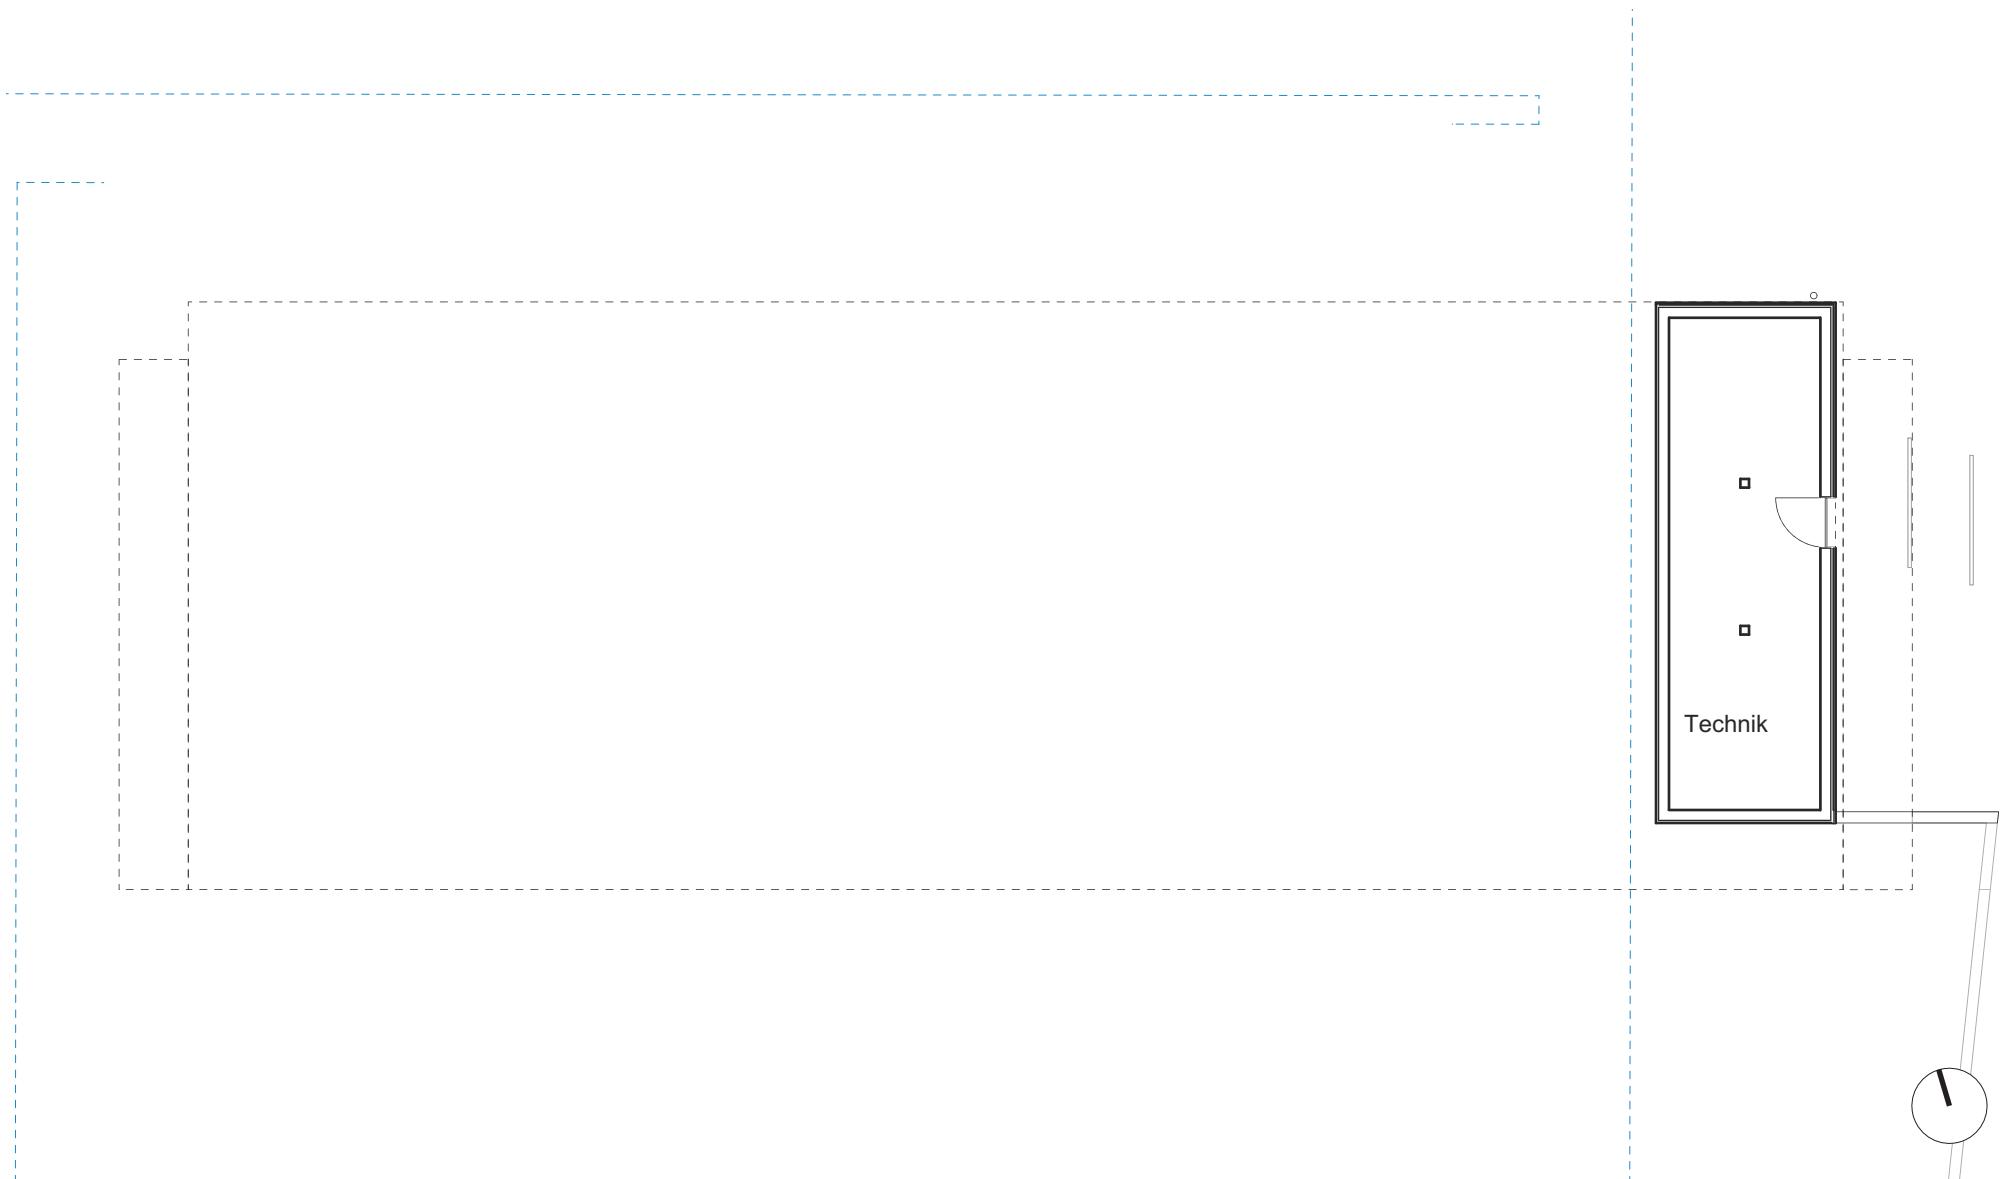

Grundriss Untergeschoß o. M.

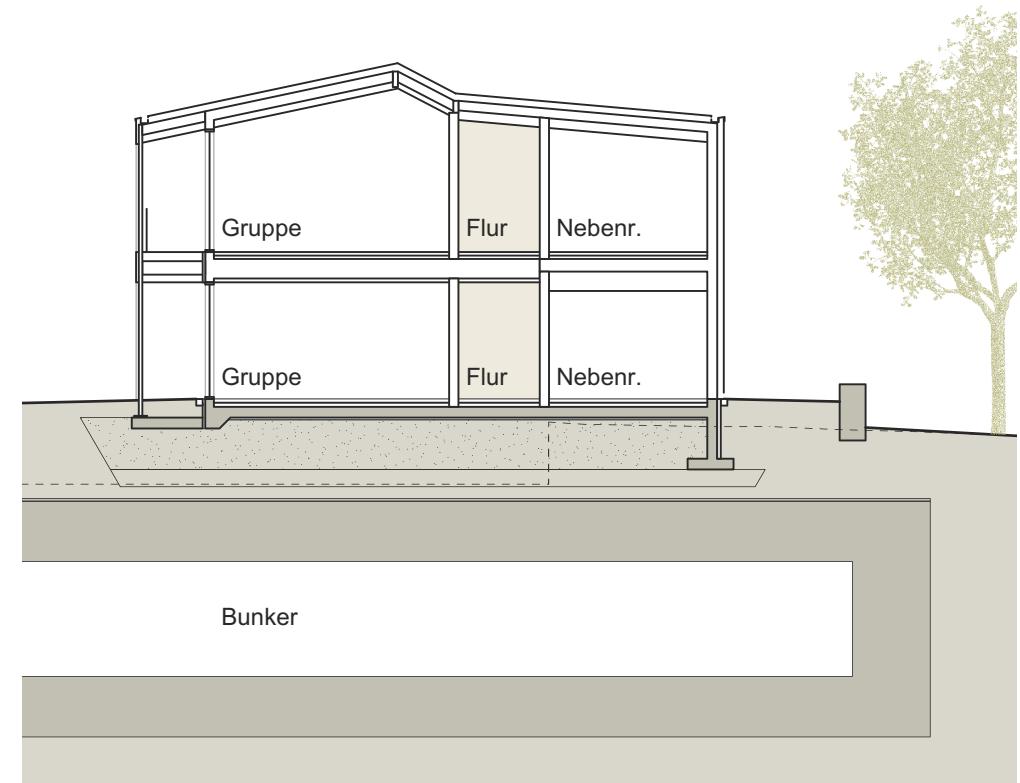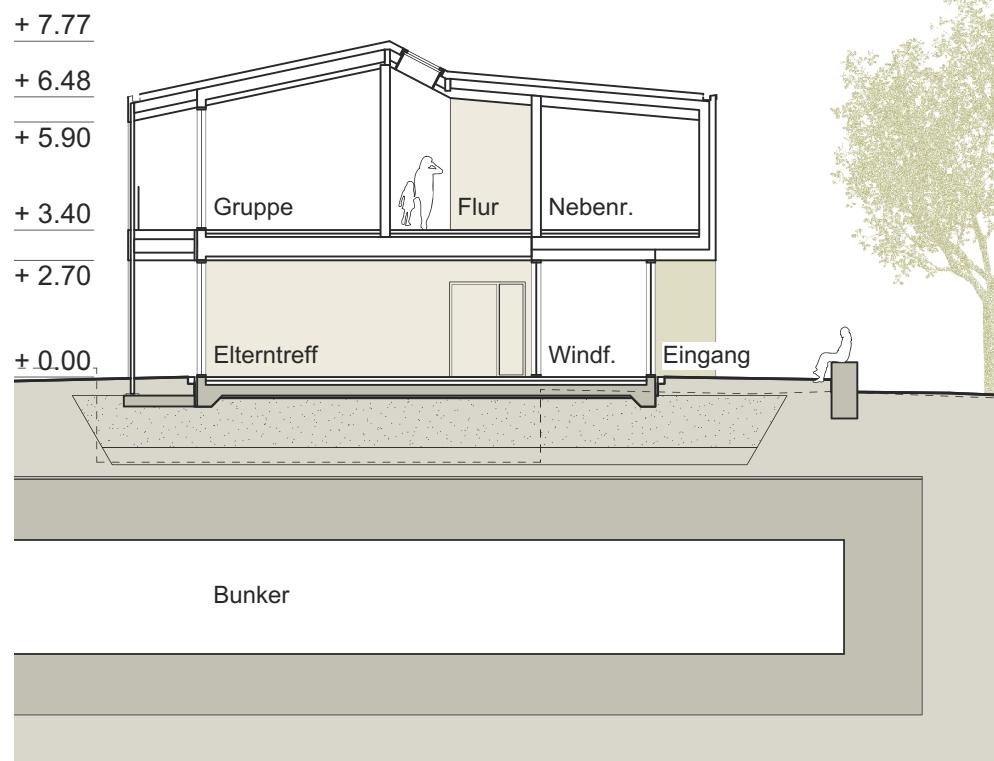


Querschnitt A-A o. M.

Birk Heilmeyer und Frenzel Architekten

Querschnitt B-B o. M.


Neubau Tageseinrichtung für Kinder, Parkstraße 22

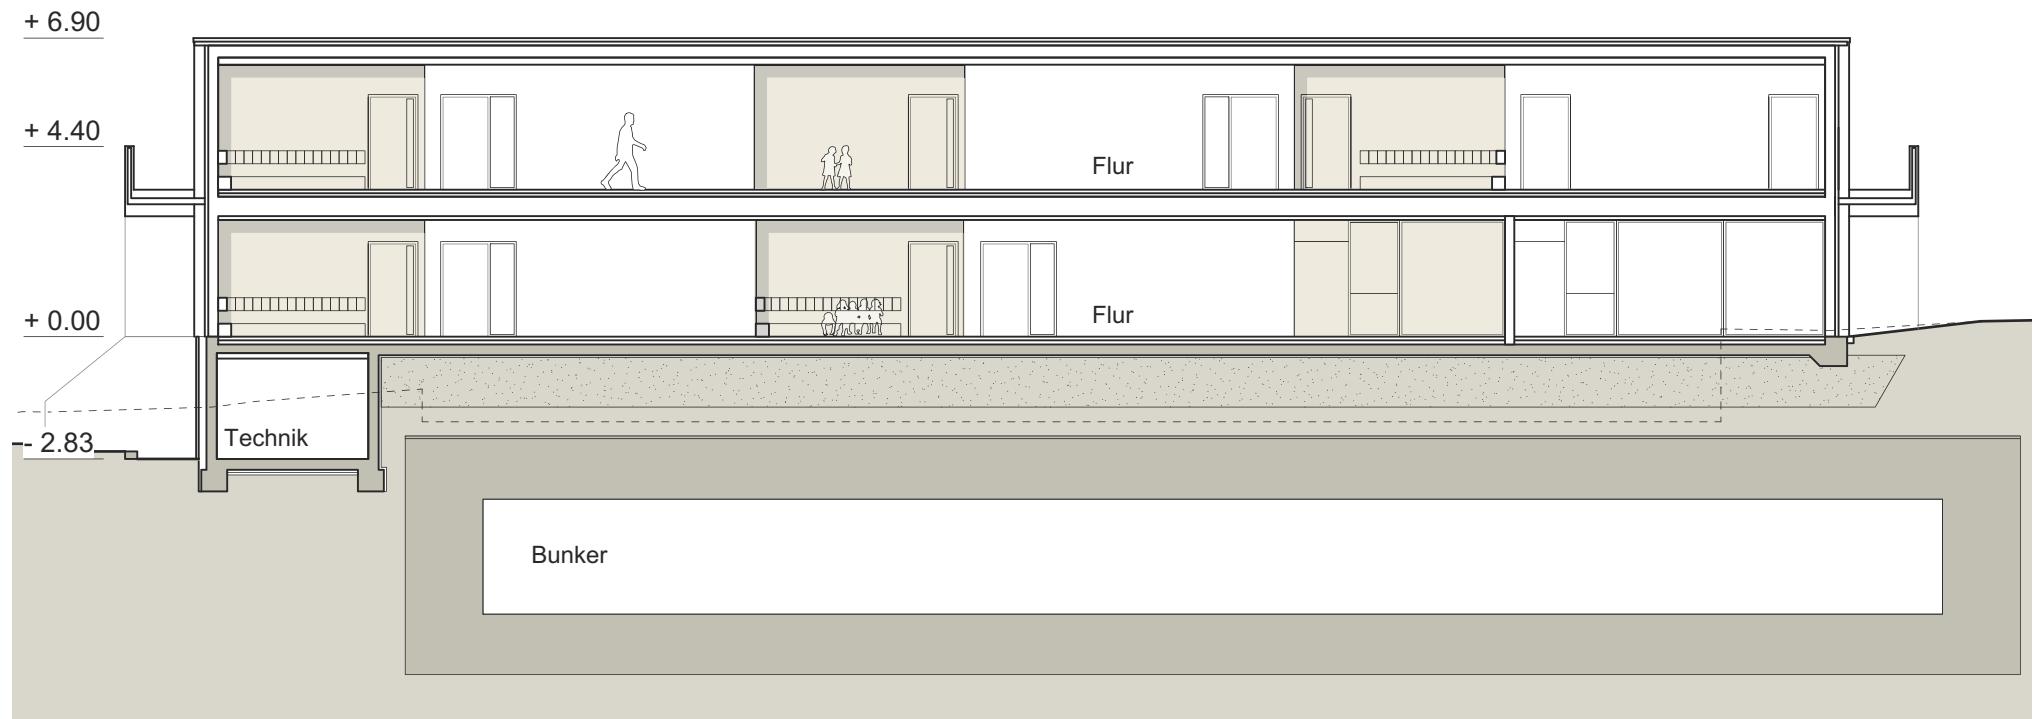


Längsschnitt o. M.

Birk Heilmeyer und Frenzel Architekten


Neubau Tageseinrichtung für Kinder, Parkstraße 22

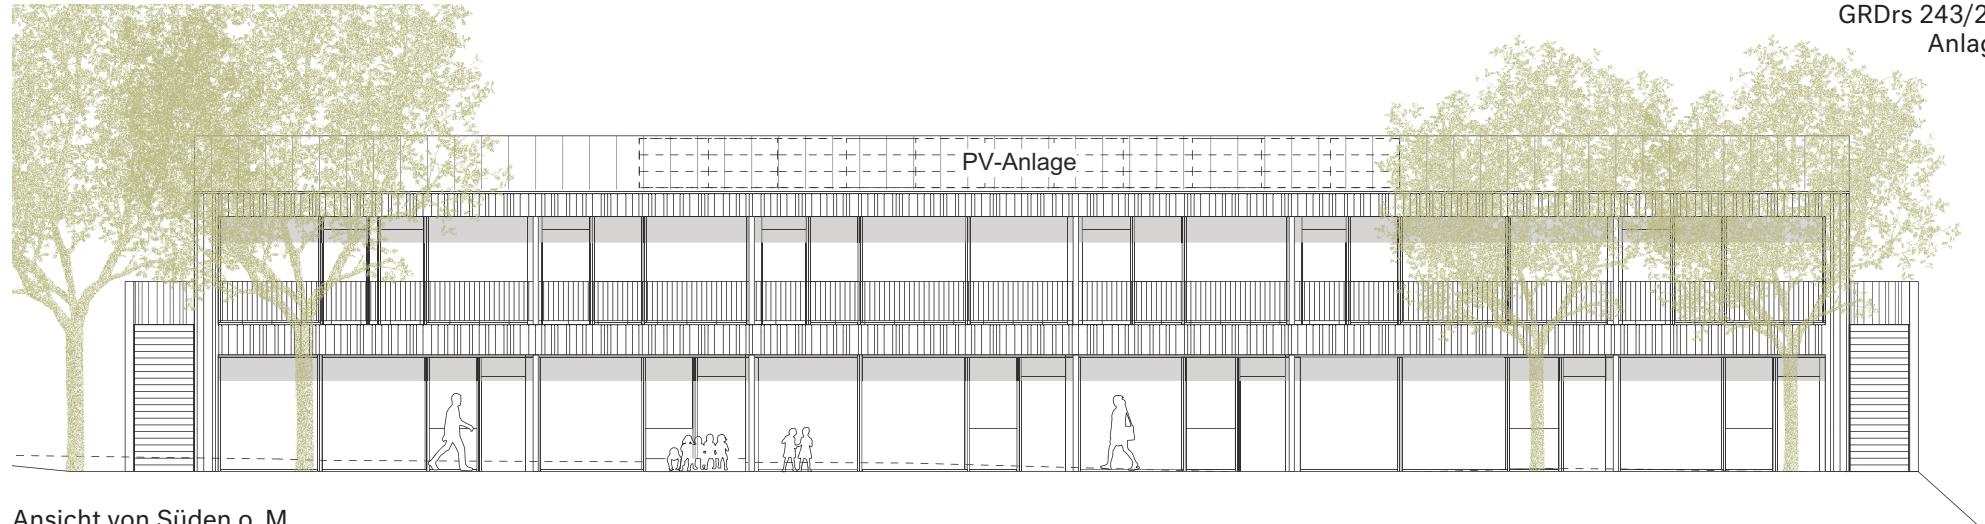


Ansicht von Süden o. M.

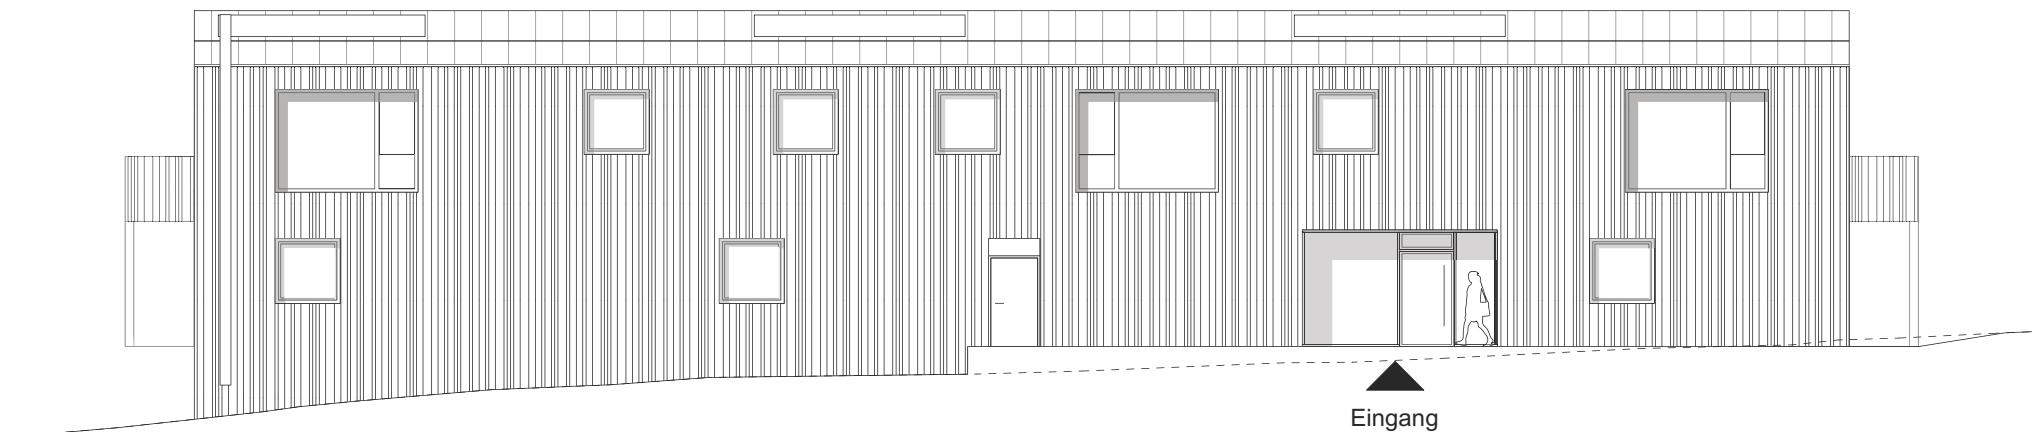

Ansicht von Norden o. M.

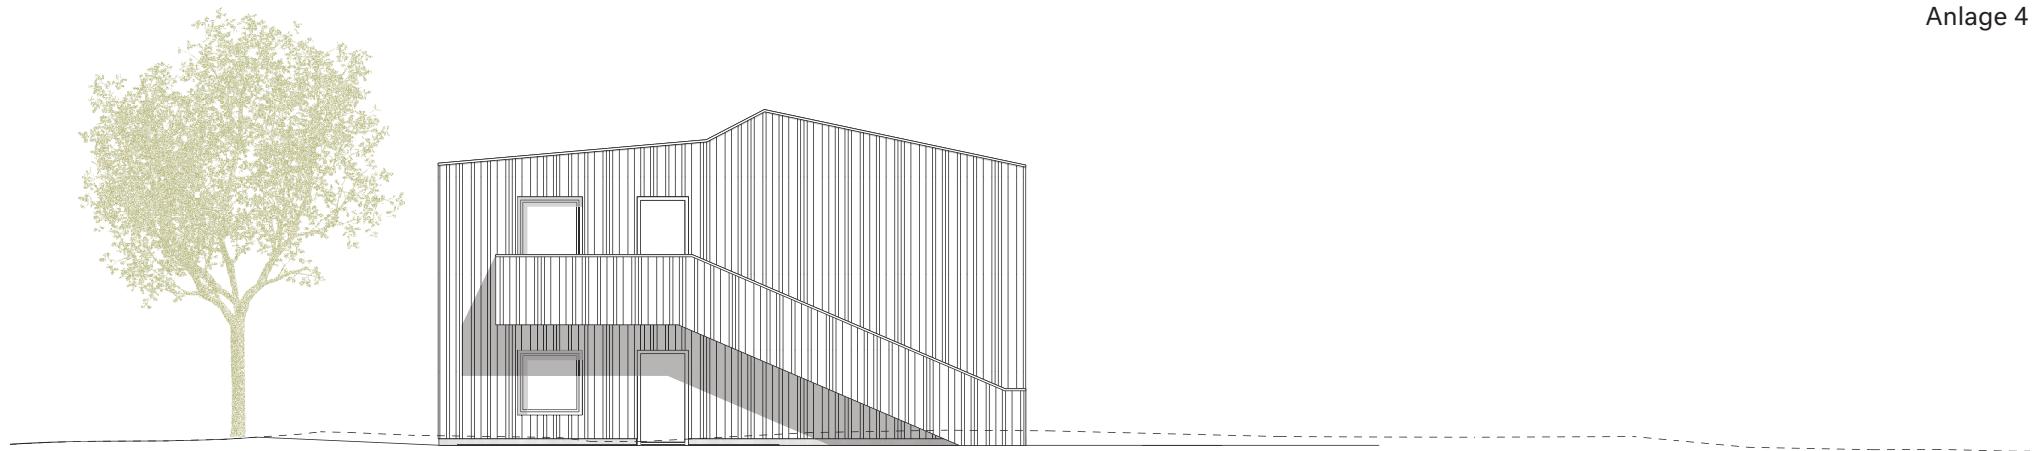

Ansicht von Westen o. M.

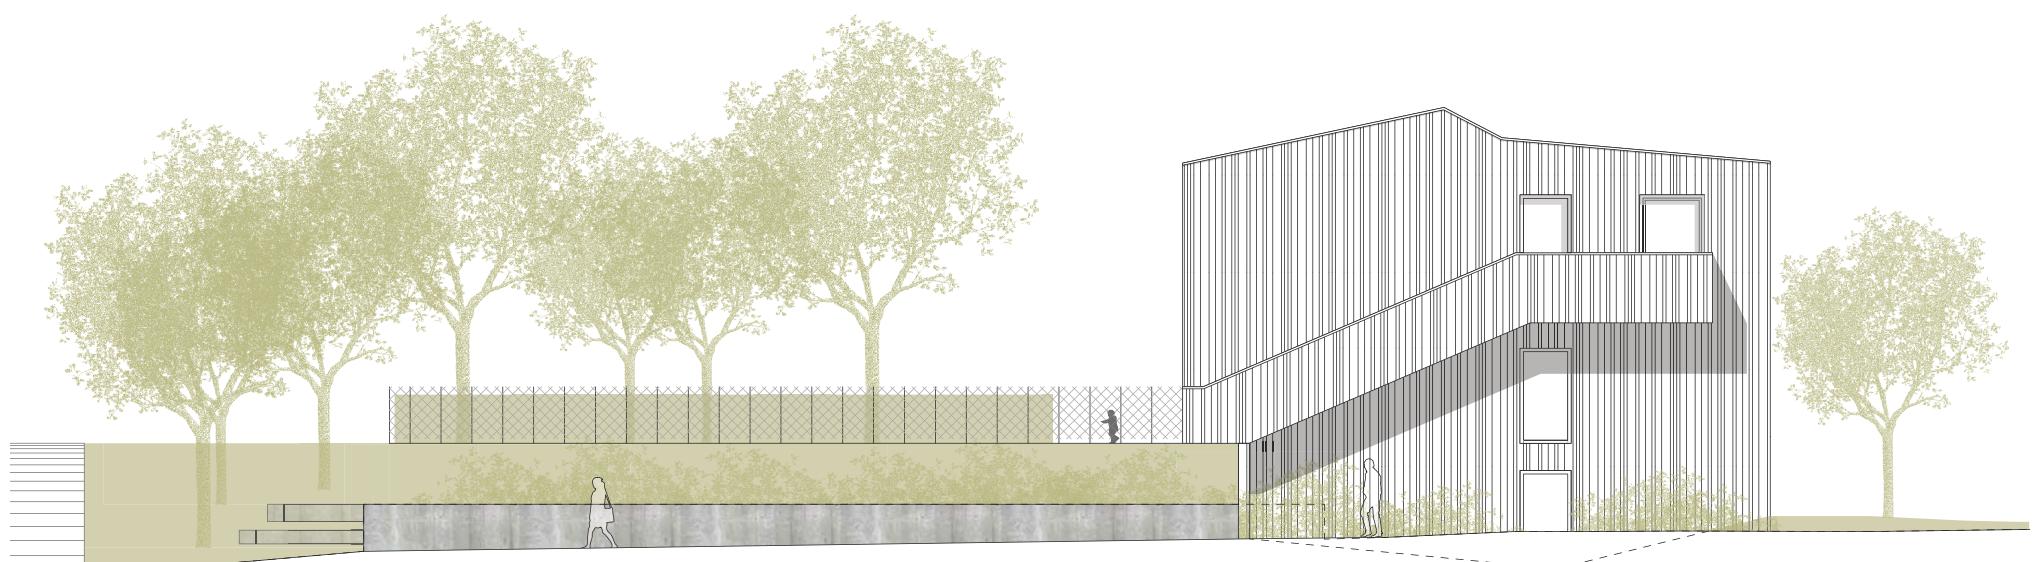

Ansicht von Osten o. M.



