Anlage 2

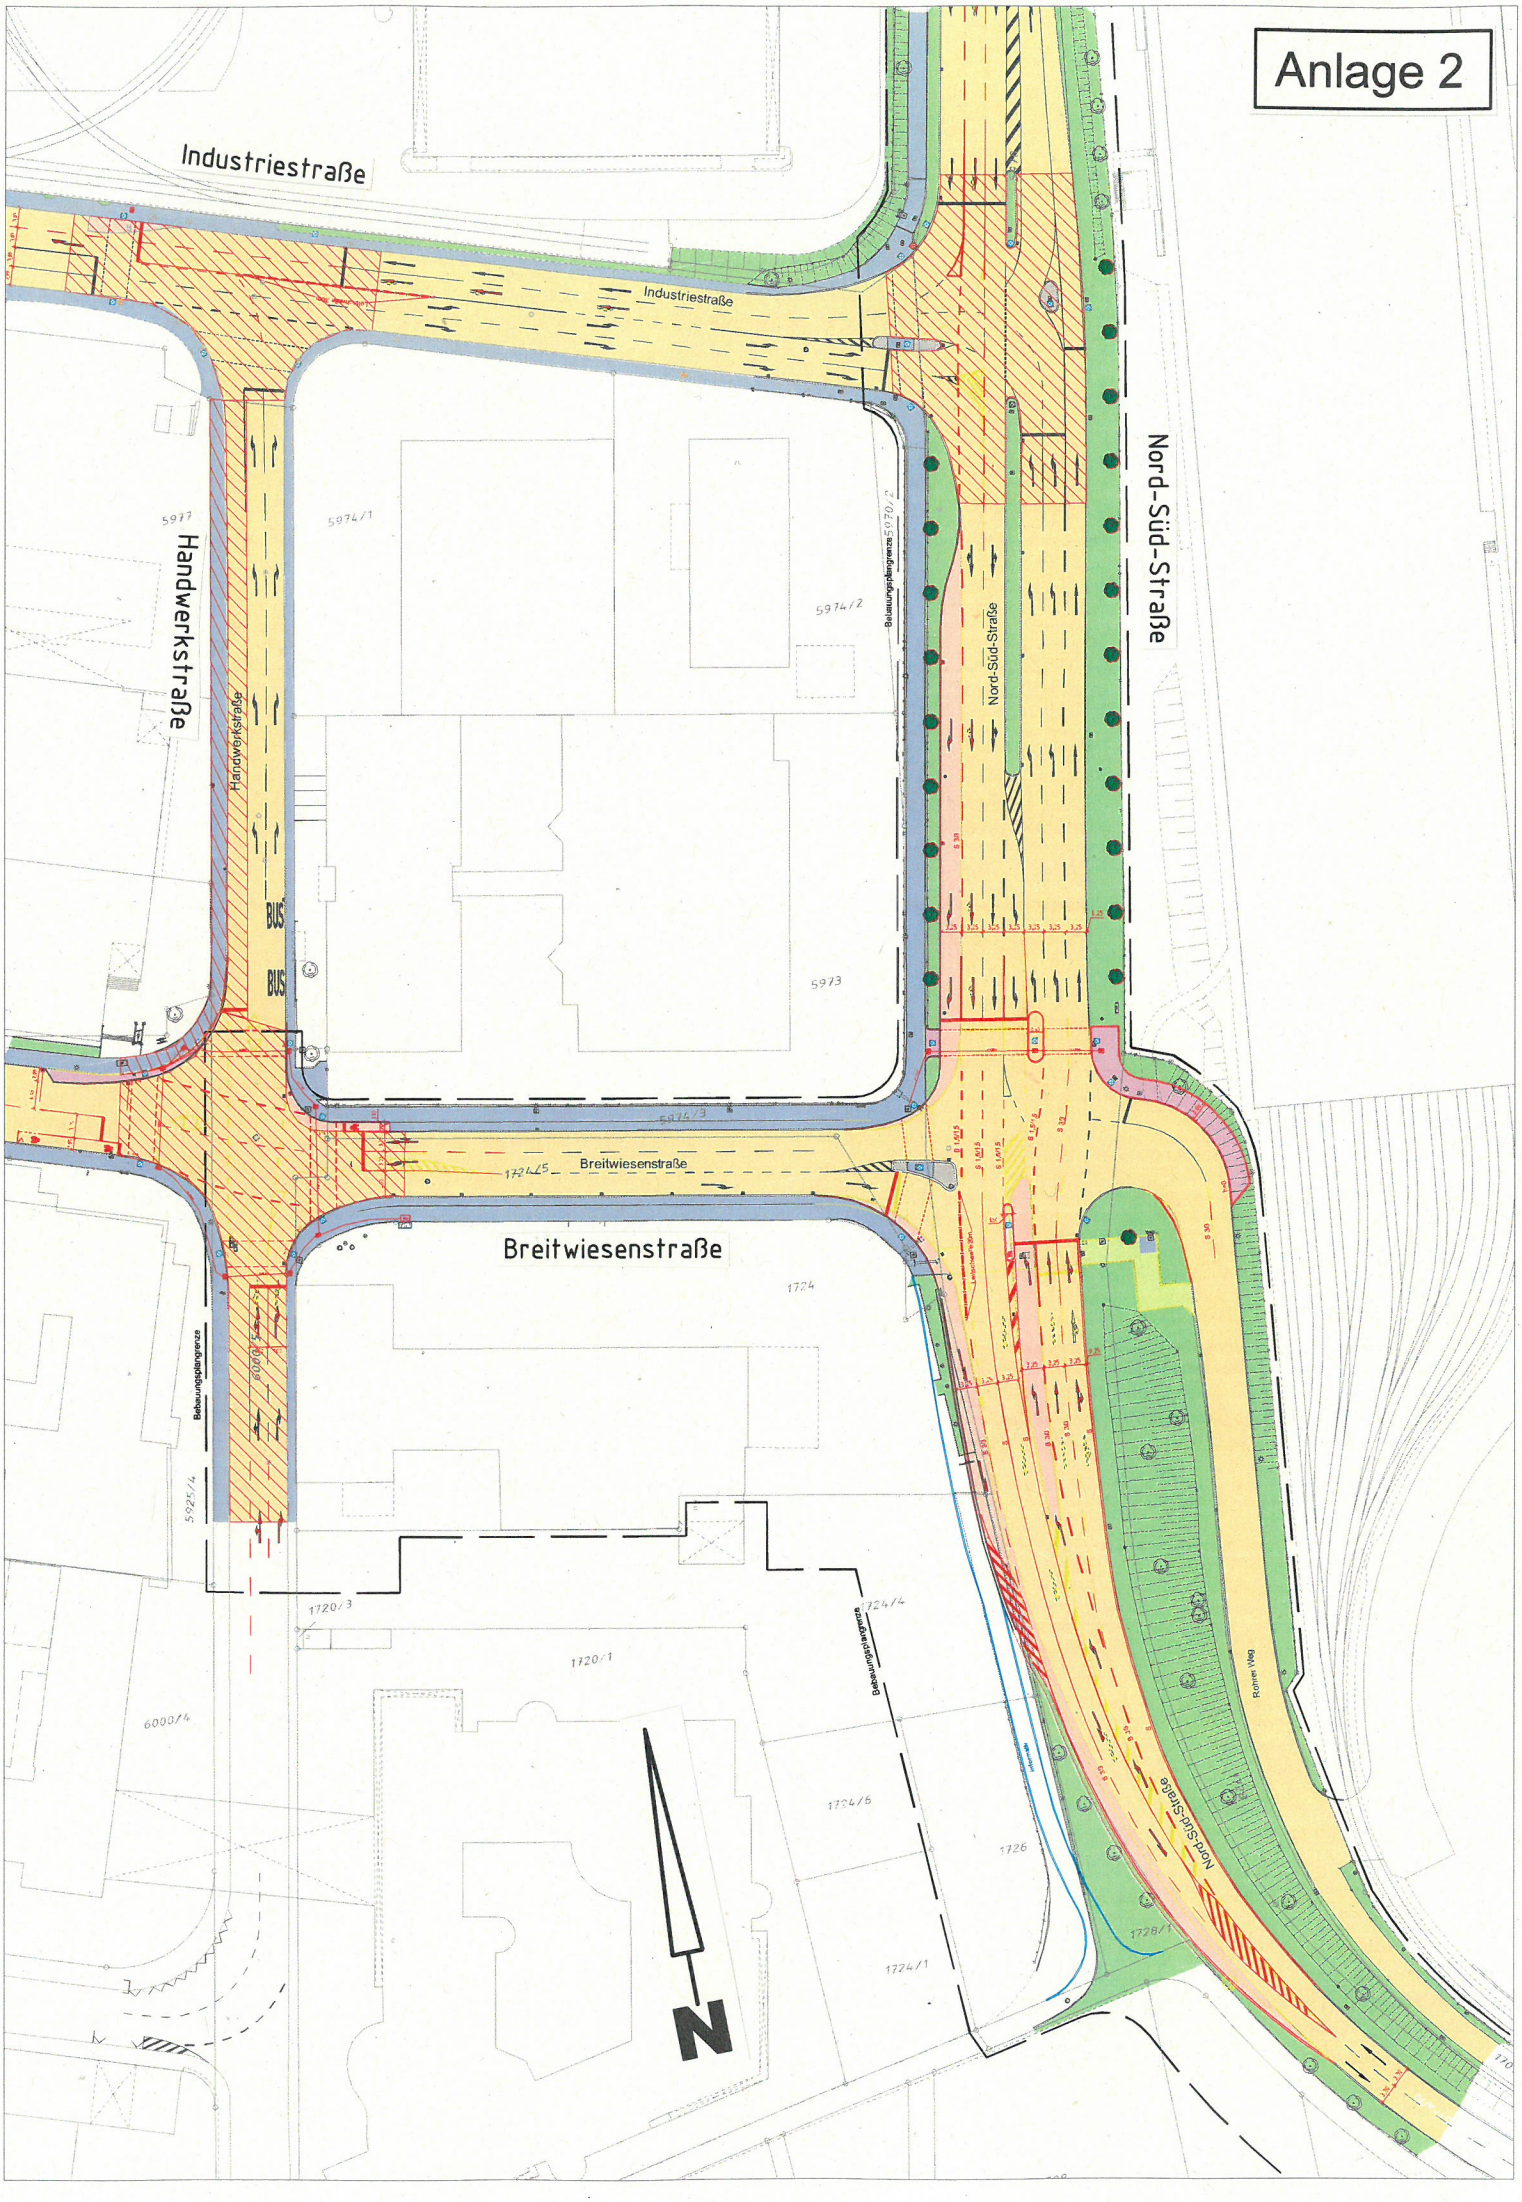
Industriestraße
Industriestraße
Handwerkstraße
Handwerkstraße
Nord-Süd-Straße
Nord-Süd-Straße
Breitwiesenstraße
Breitwiesenstraße
BUS
BUS
Baubeschränkungsgrenze
Baubeschränkungsgrenze
Baubeschränkungsgrenze
Römer Weg
5977
5974/1
5974/2
5973
5974/3
1724/5
1724
5925/4
6000/5
1720/3
1720/1
6000/4
1724/4
1724/6
1726
1728/1
1724/1
N