


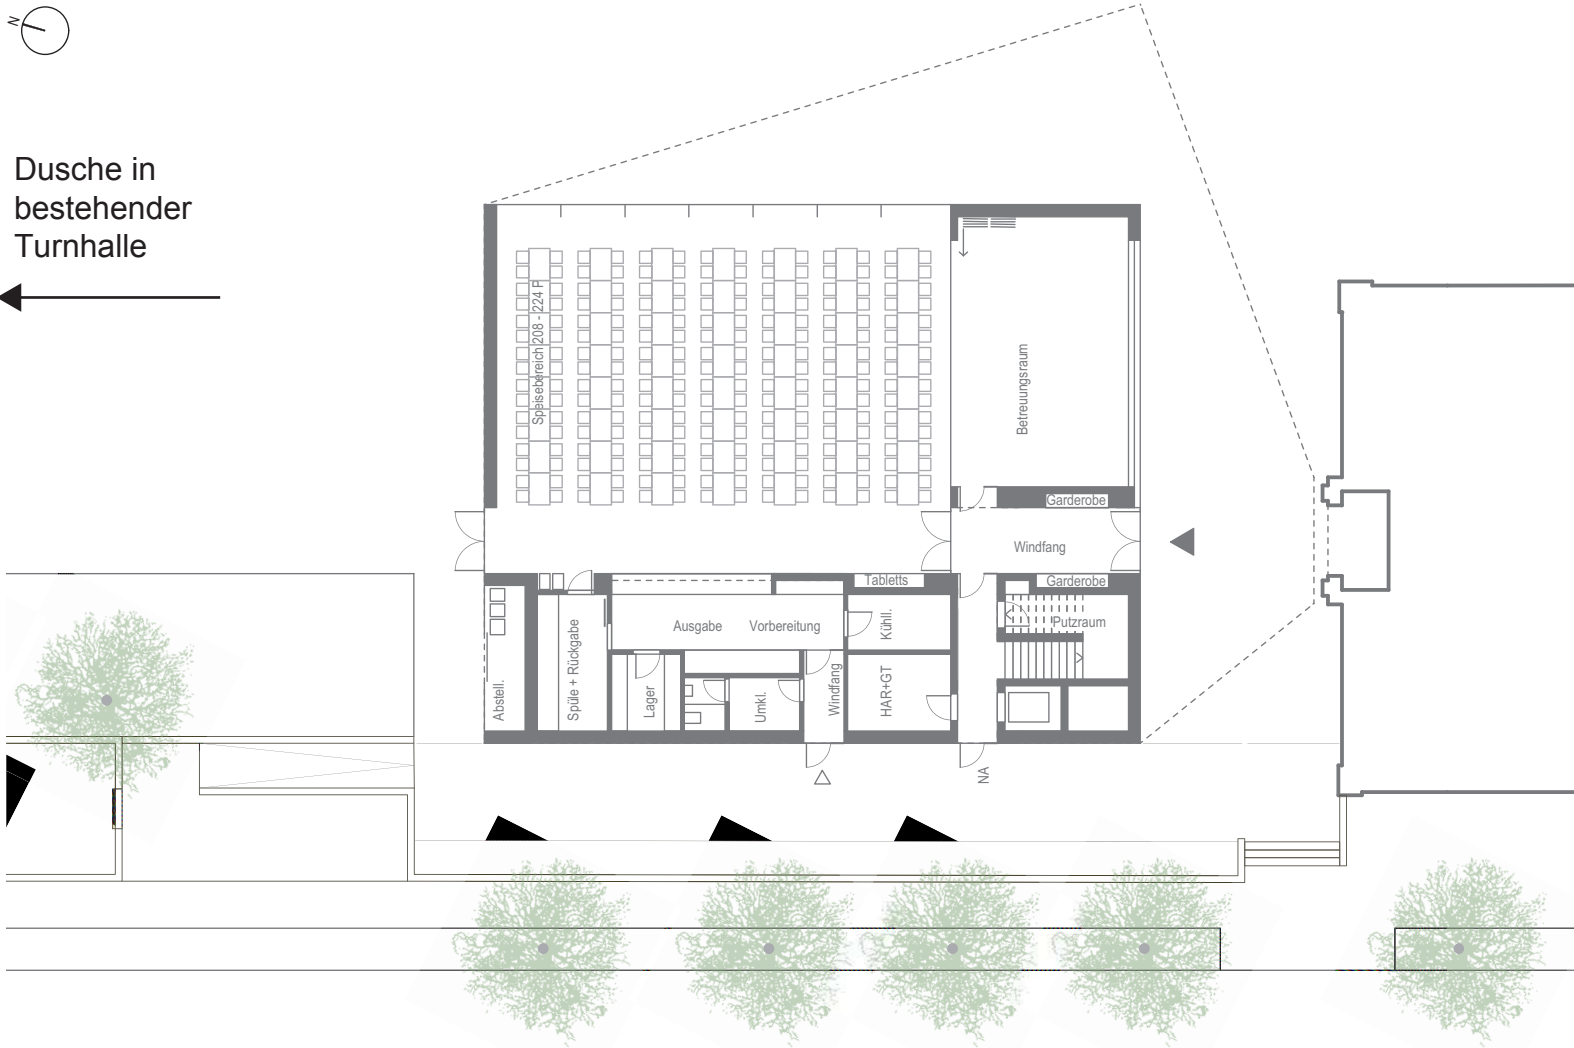

Dusche in bestehender Turnhalle



Anlage
zu GR Drs 1387/2015