


58



Bereitstellungsbereich

Bereitstellungsbereich

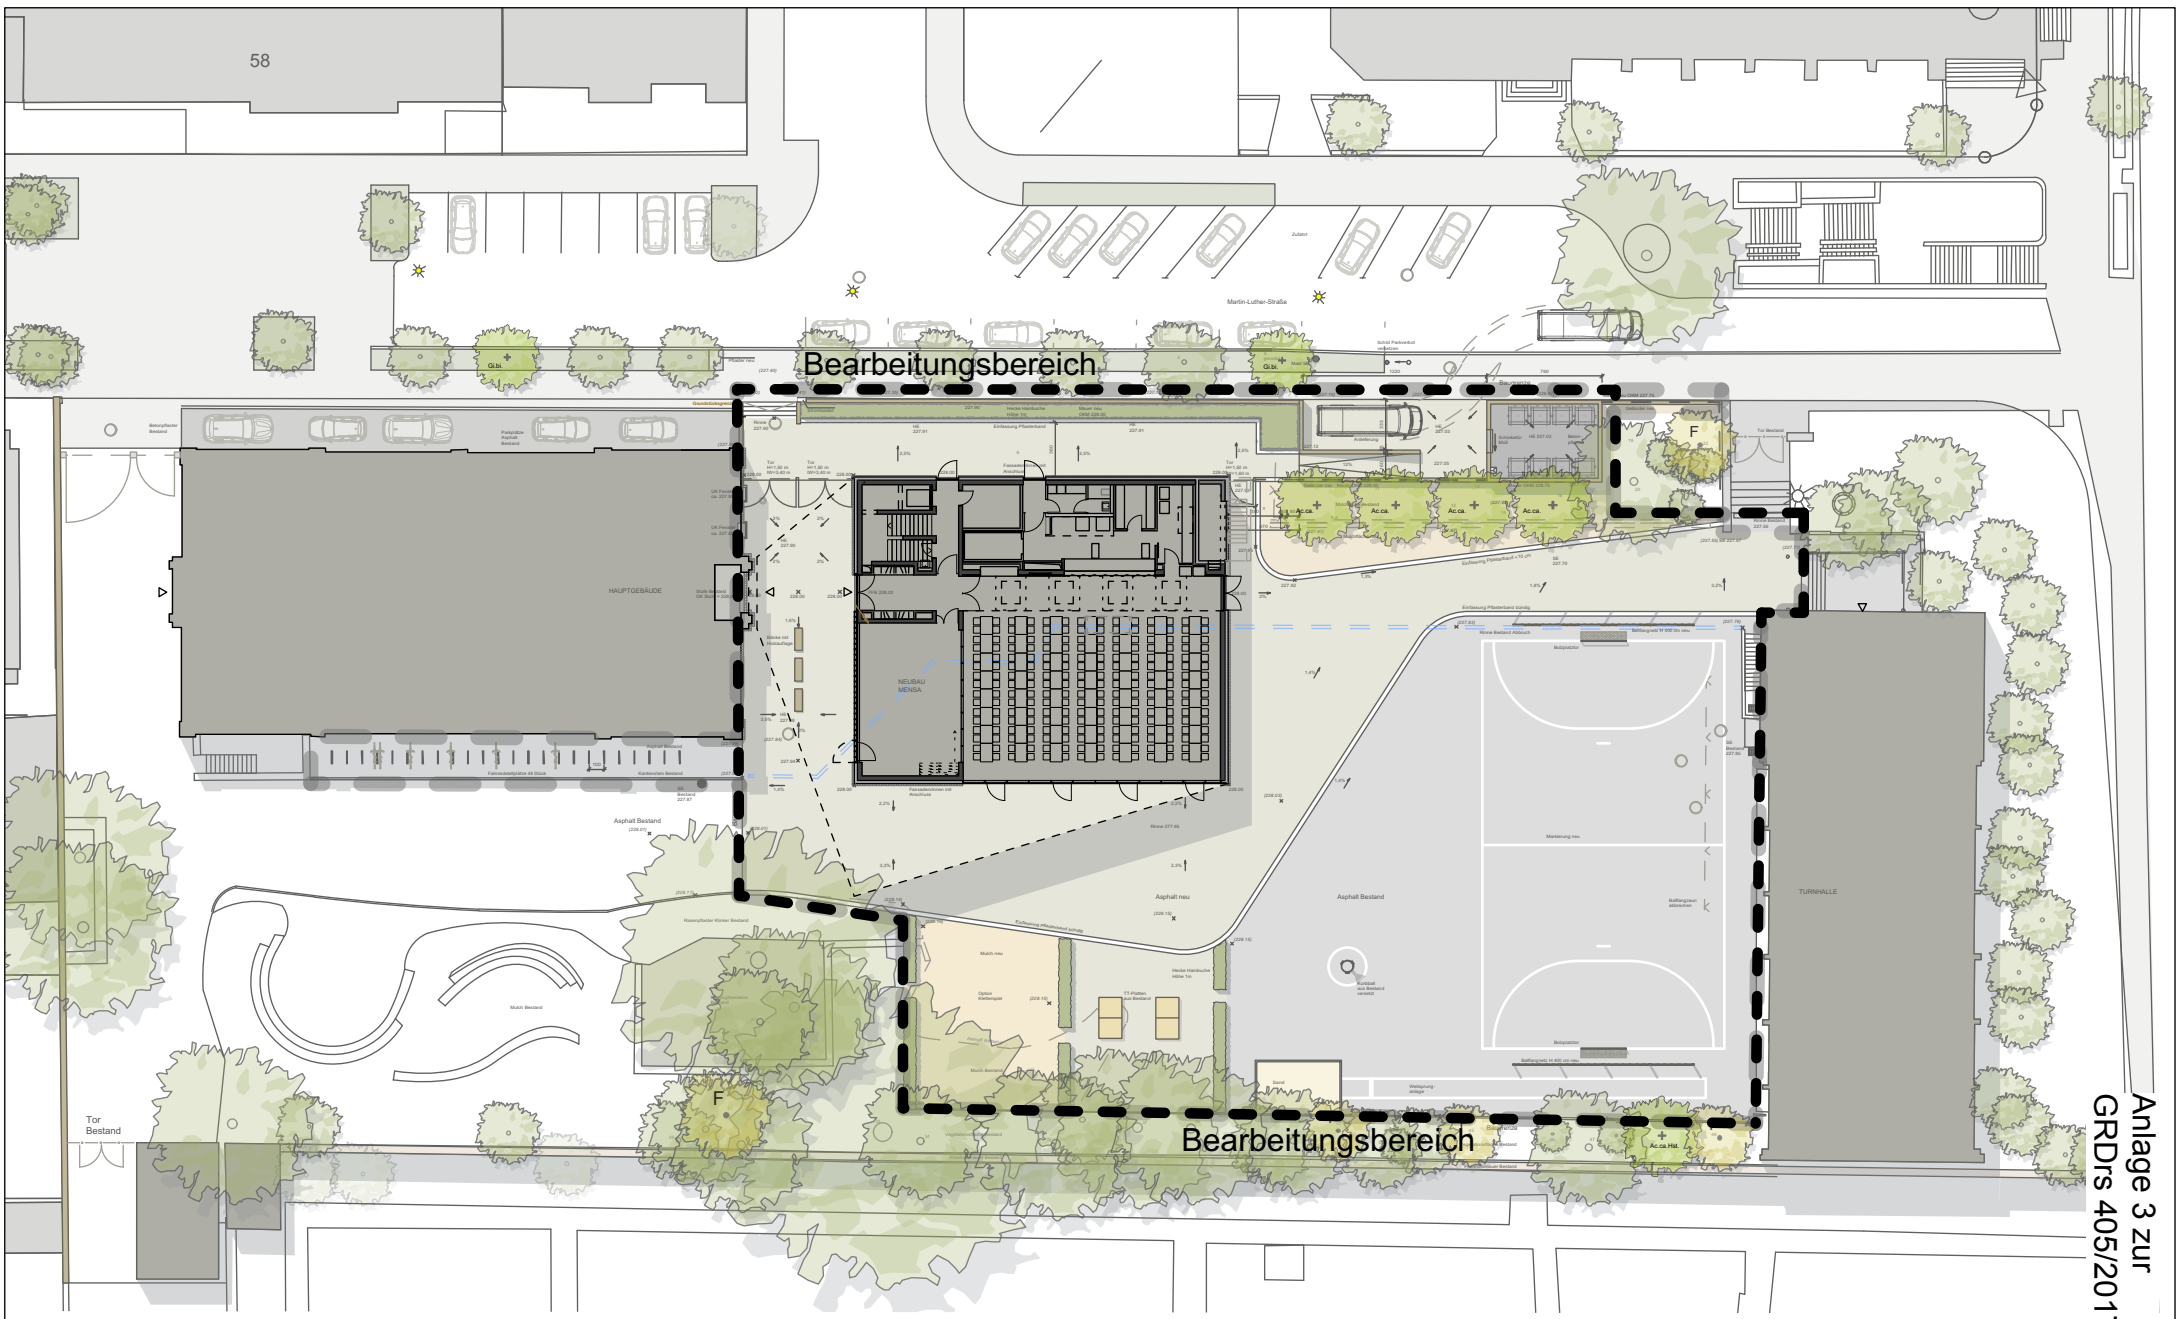


Martin-Luther-Schule Bad Cannstatt
 GTS Neubau Mensa 12.05.2017
 Lageplan M 1:500

AG37 Landschaftsarchitekten + Ingenieure
 Grafenstraße 15
 64283 Darmstadt
 T 06151 - 67 99 400
 // www.AG37.de





Anlage 3 zur
 GRDrs 405/2017

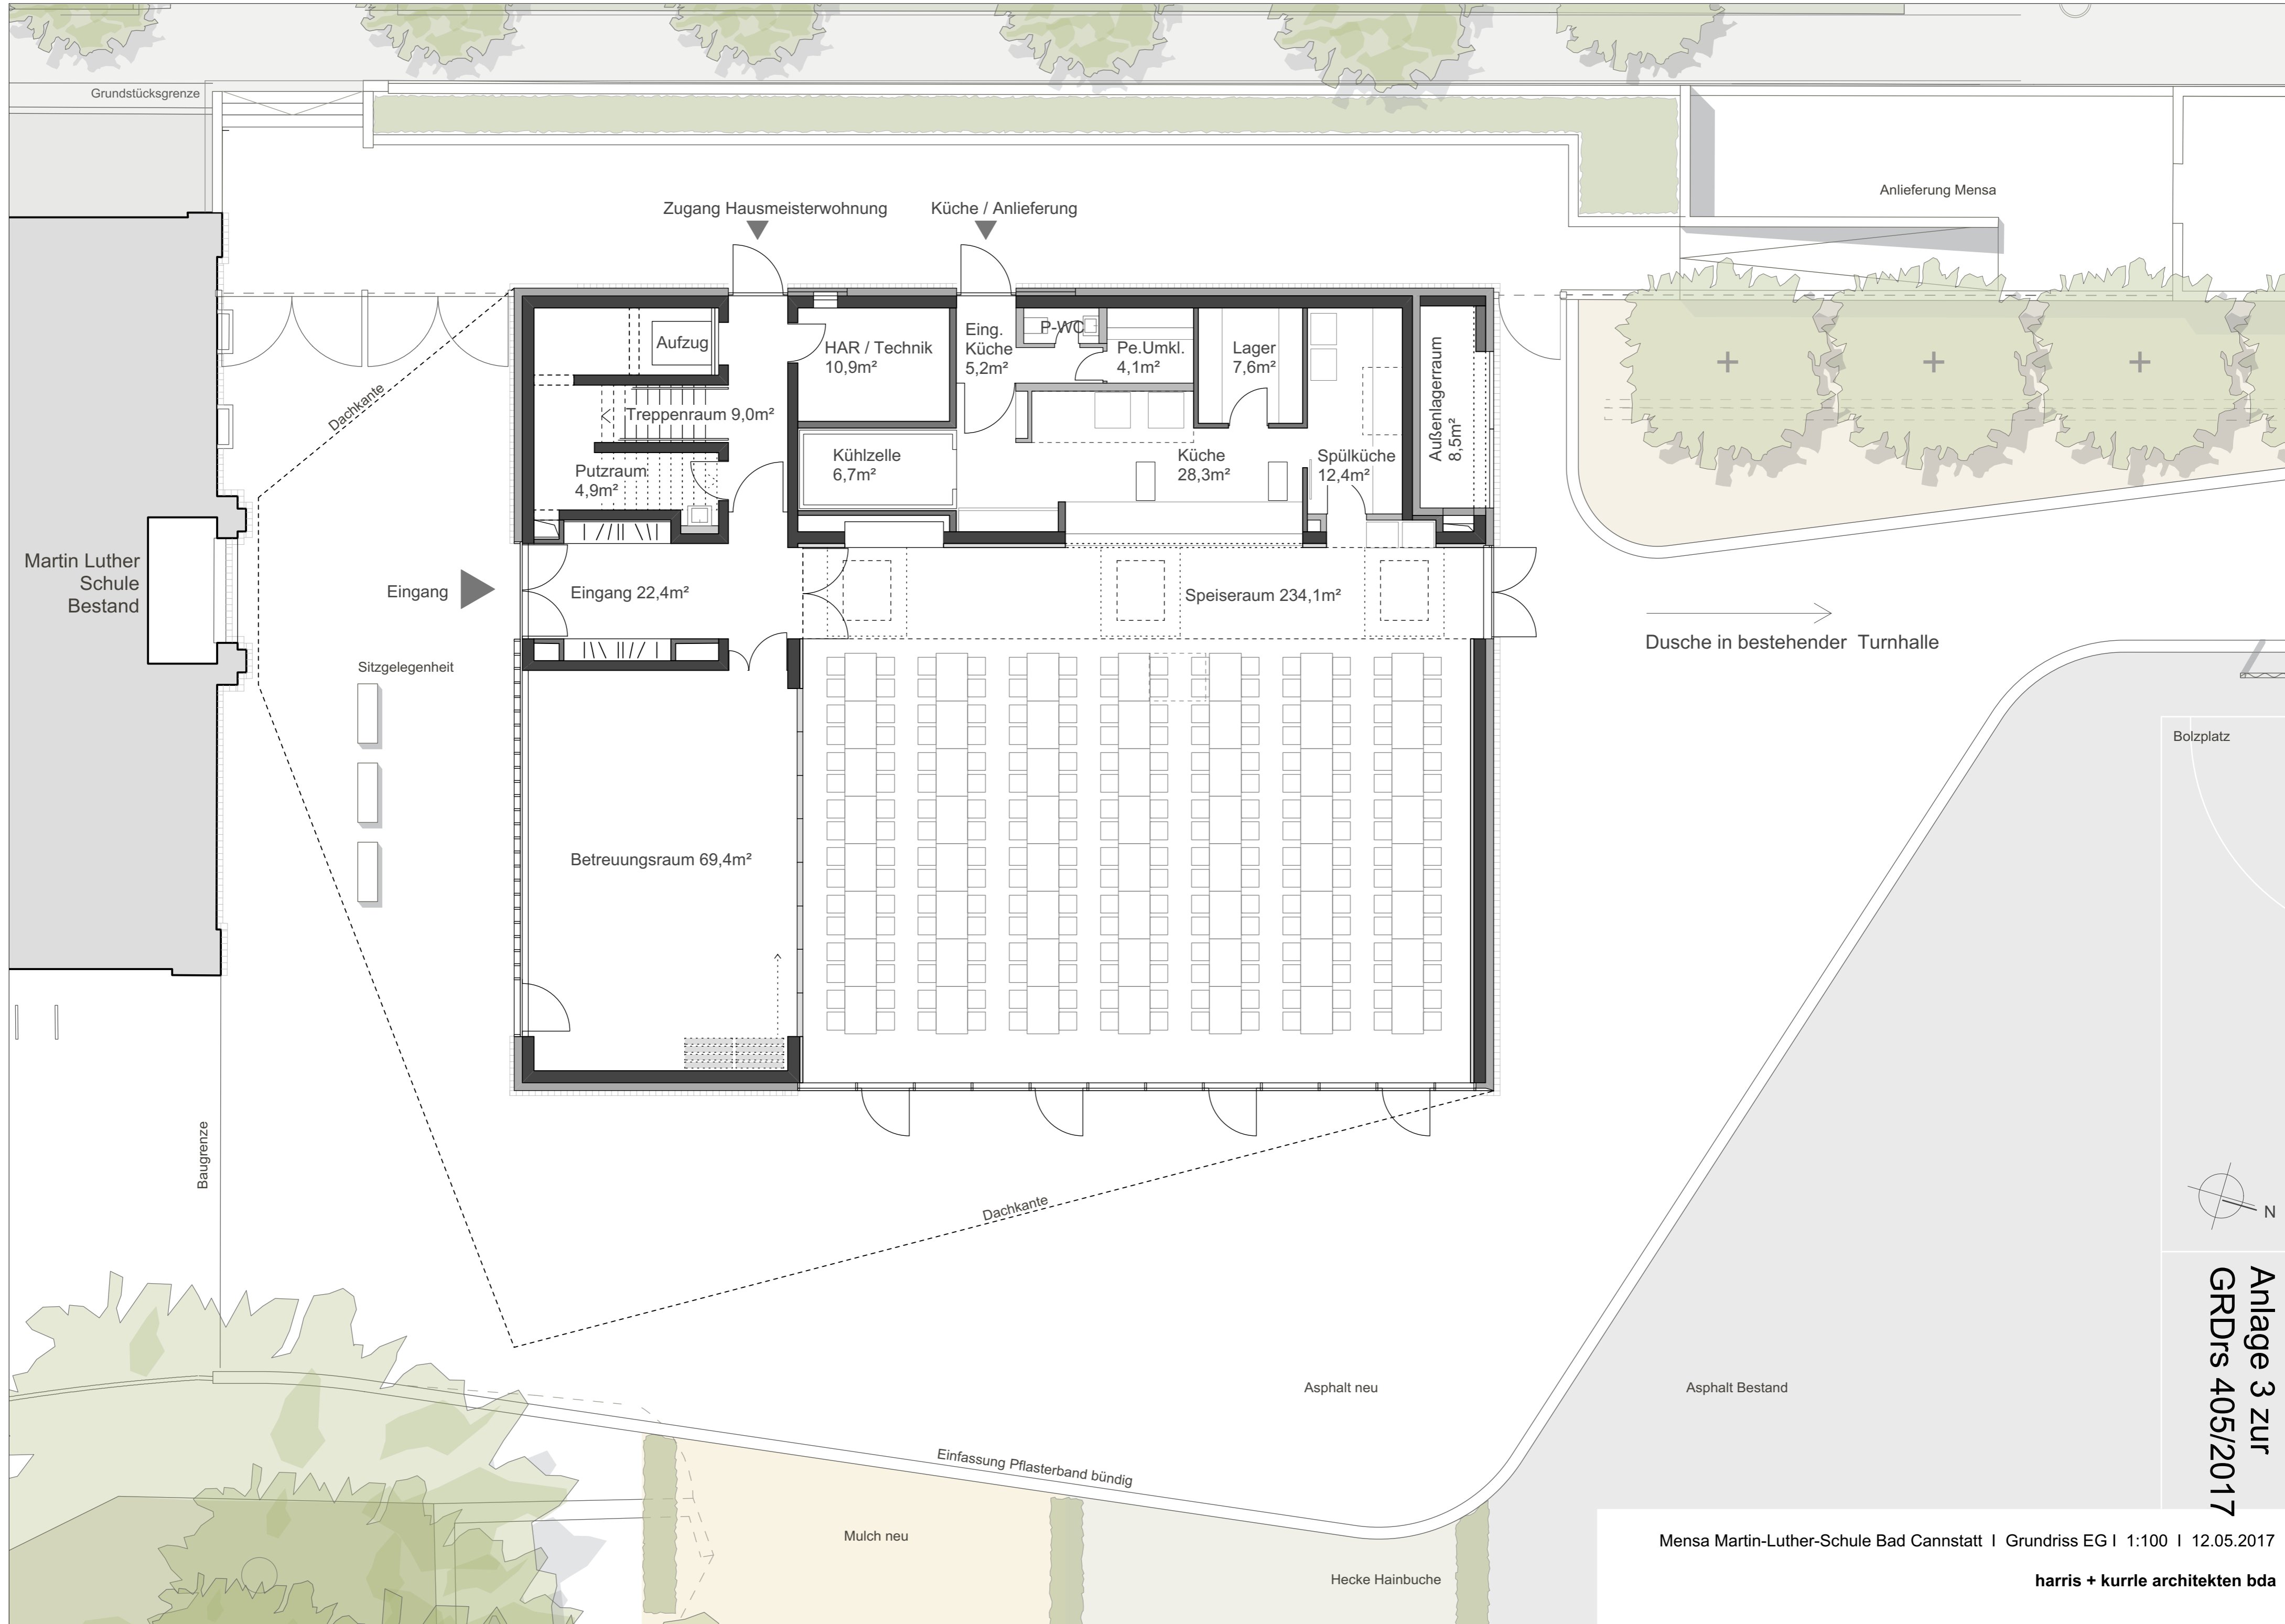


Anlage 3 zur
GR Drs 405/2017

Martin Luther
Schule
Bestand

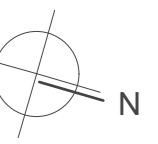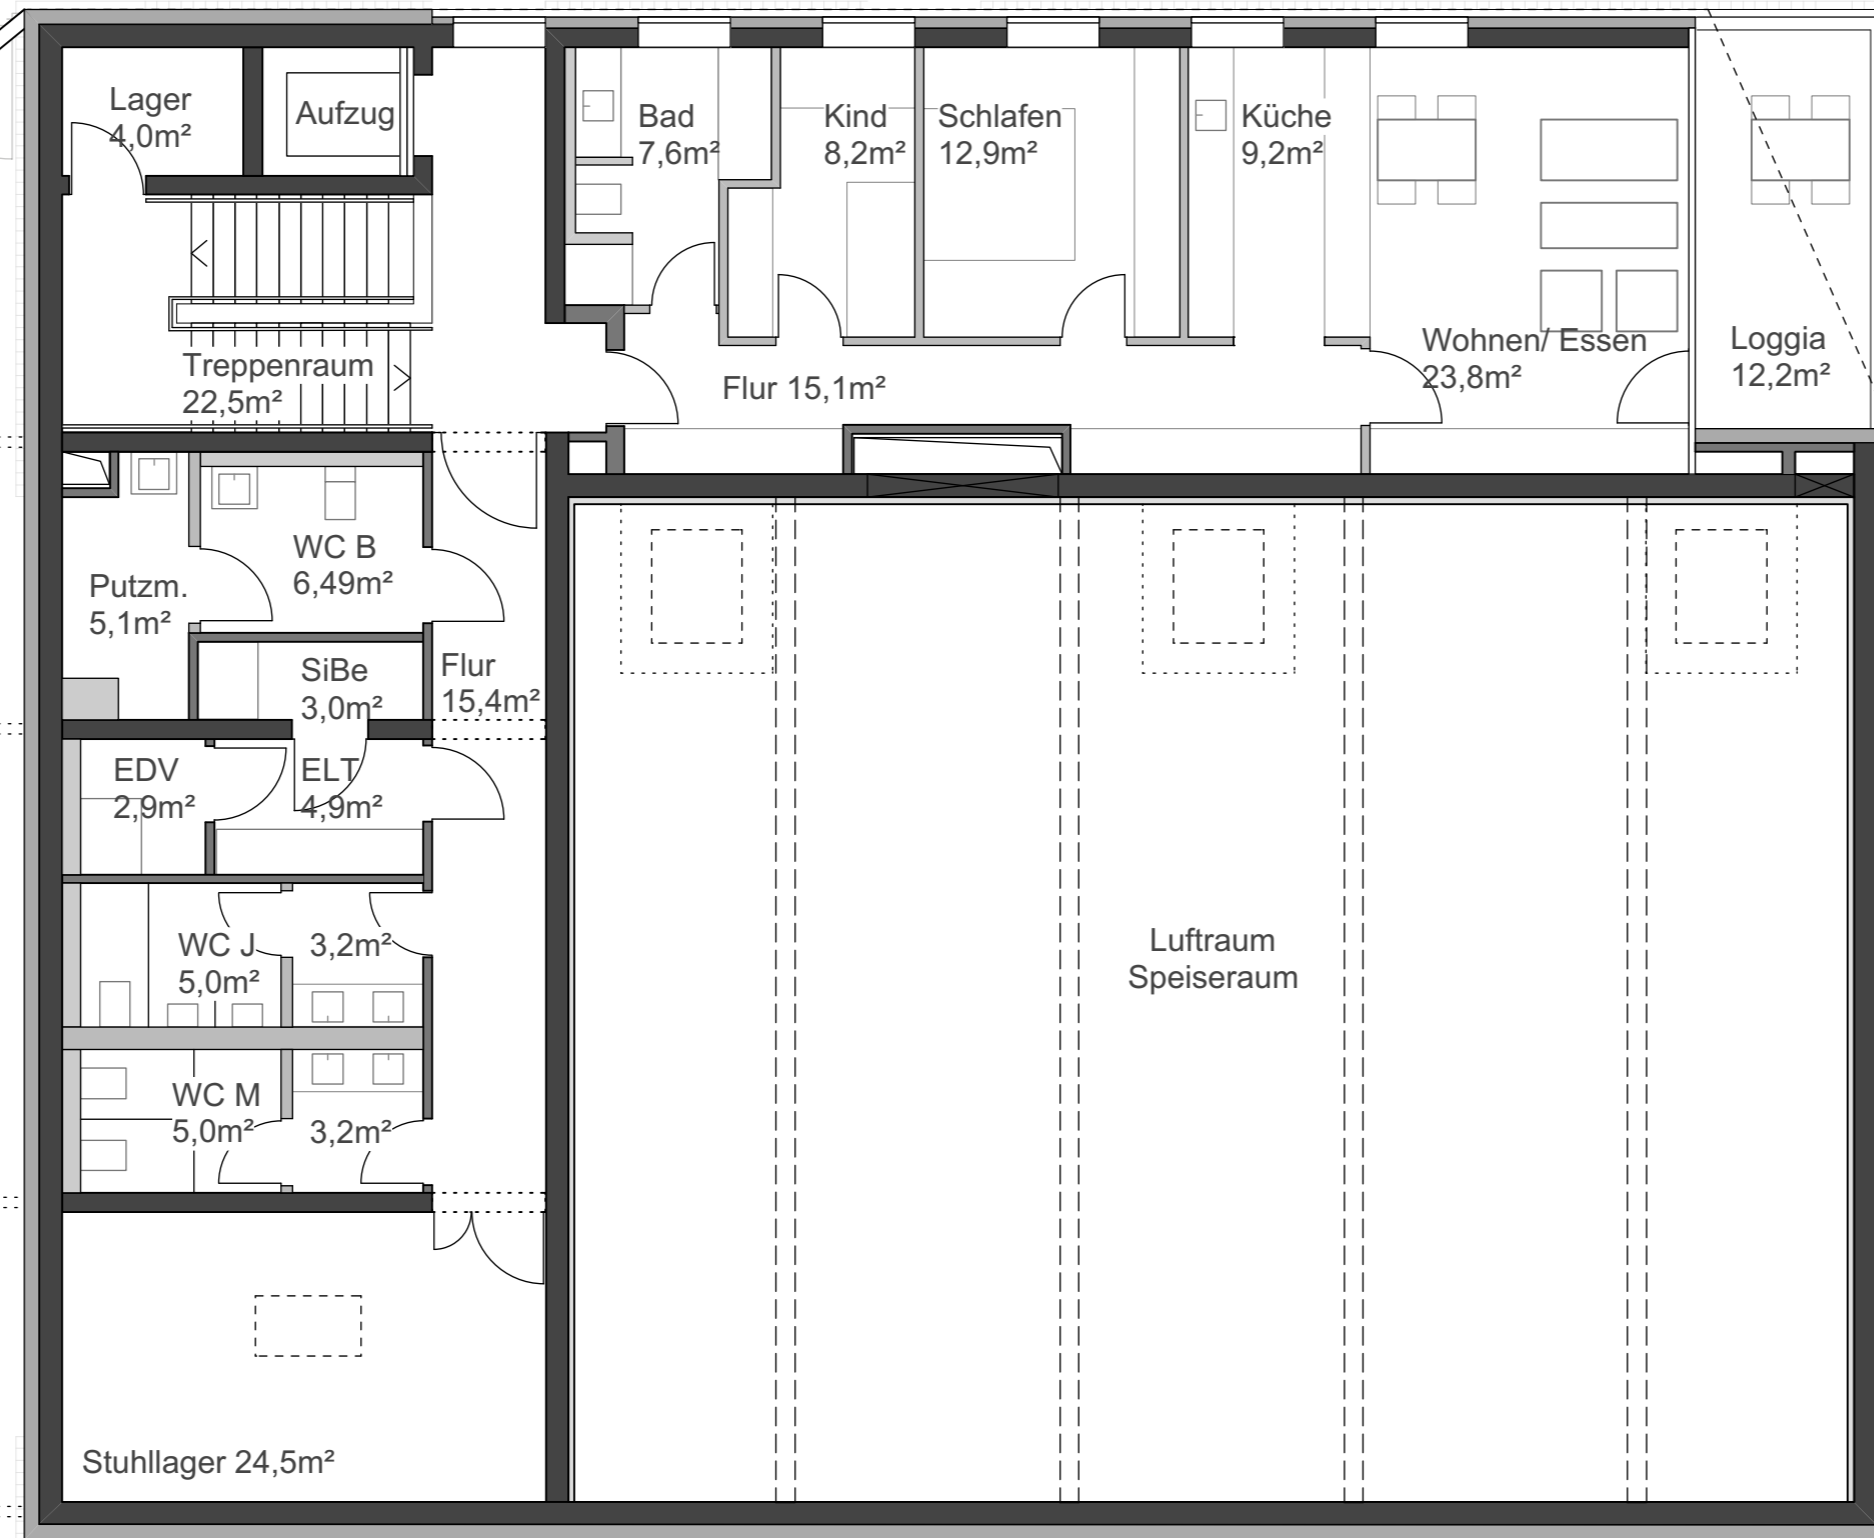

Anlage 3 zur
GRDrs 405/2017


Martin Luther
Schule
Bestand

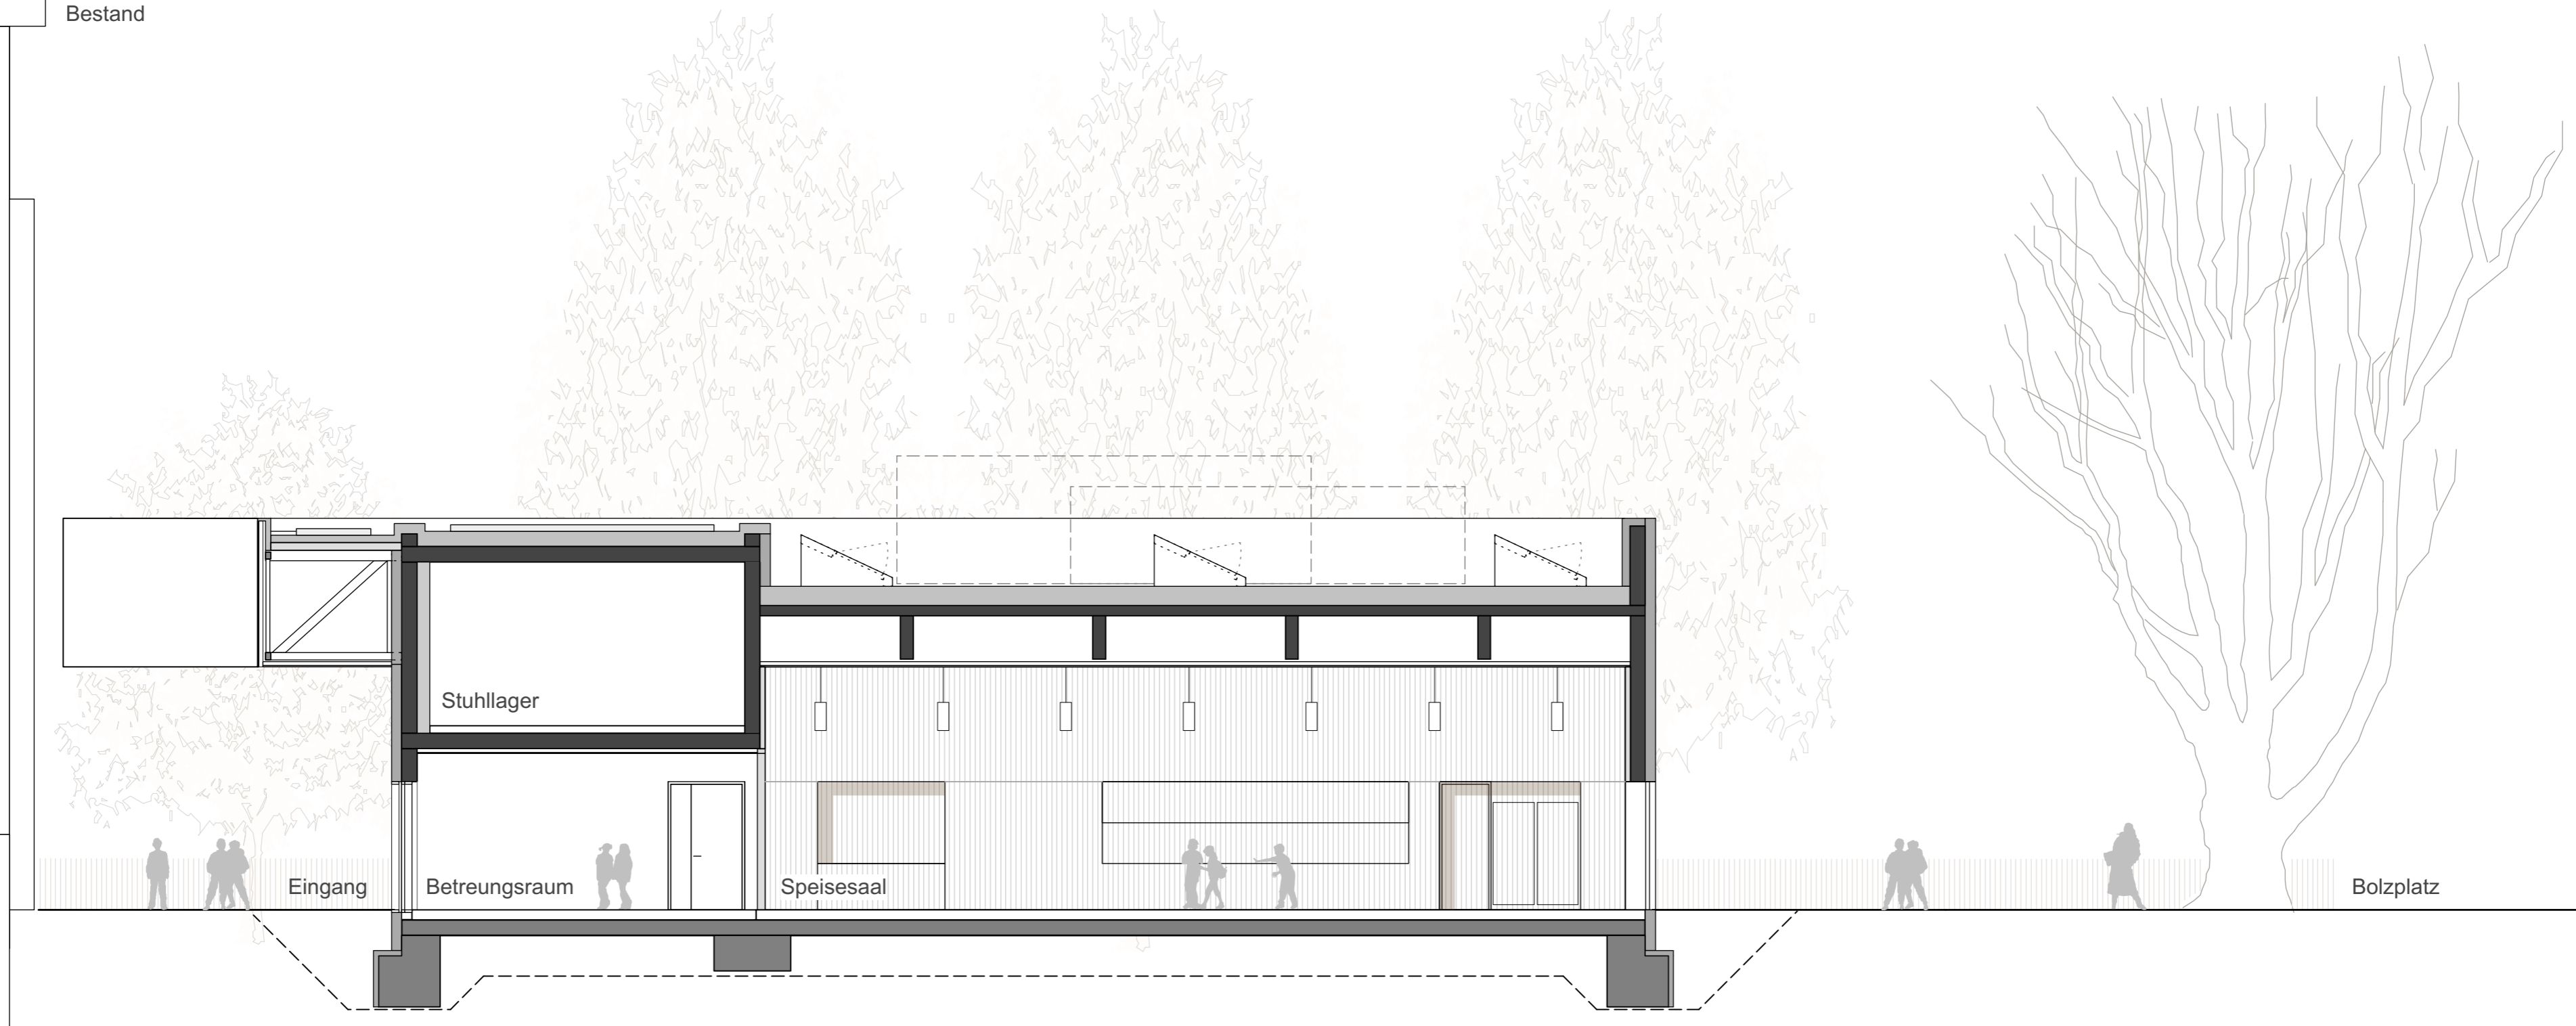

Anlage 3 zur
GRDrs 405/2017


Mensa Martin-Luther-Schule Bad Cannstatt | Querschnitt AA | 1:100 | 12.05.2017

harris + kurrle architekten bda

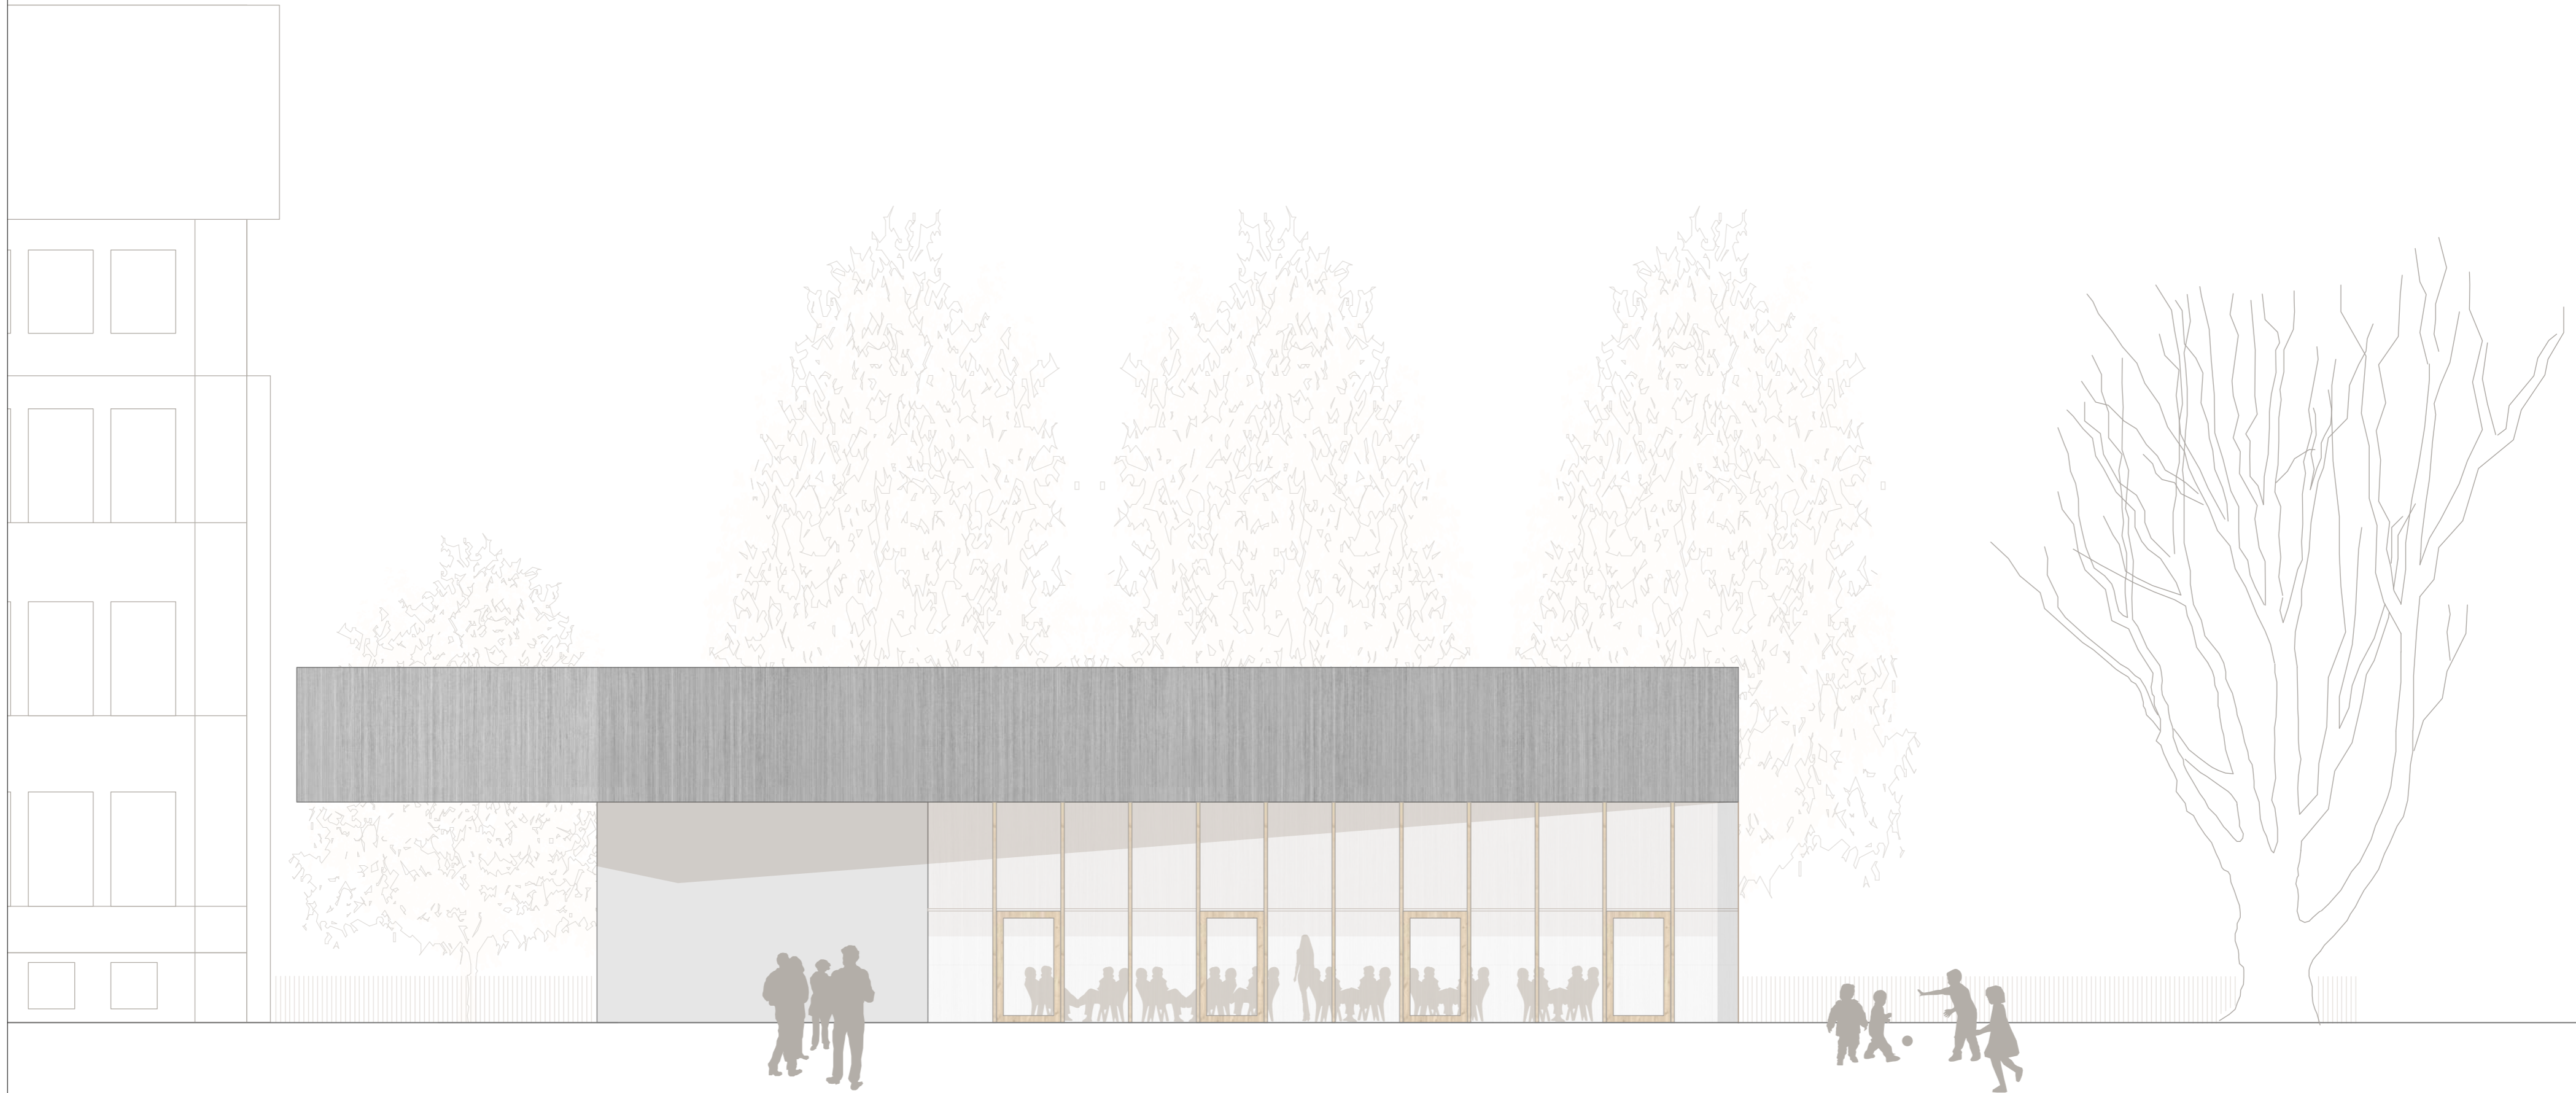

Ansicht vom Schulhof

Anlage 3 zur
GRDrs 405/2017

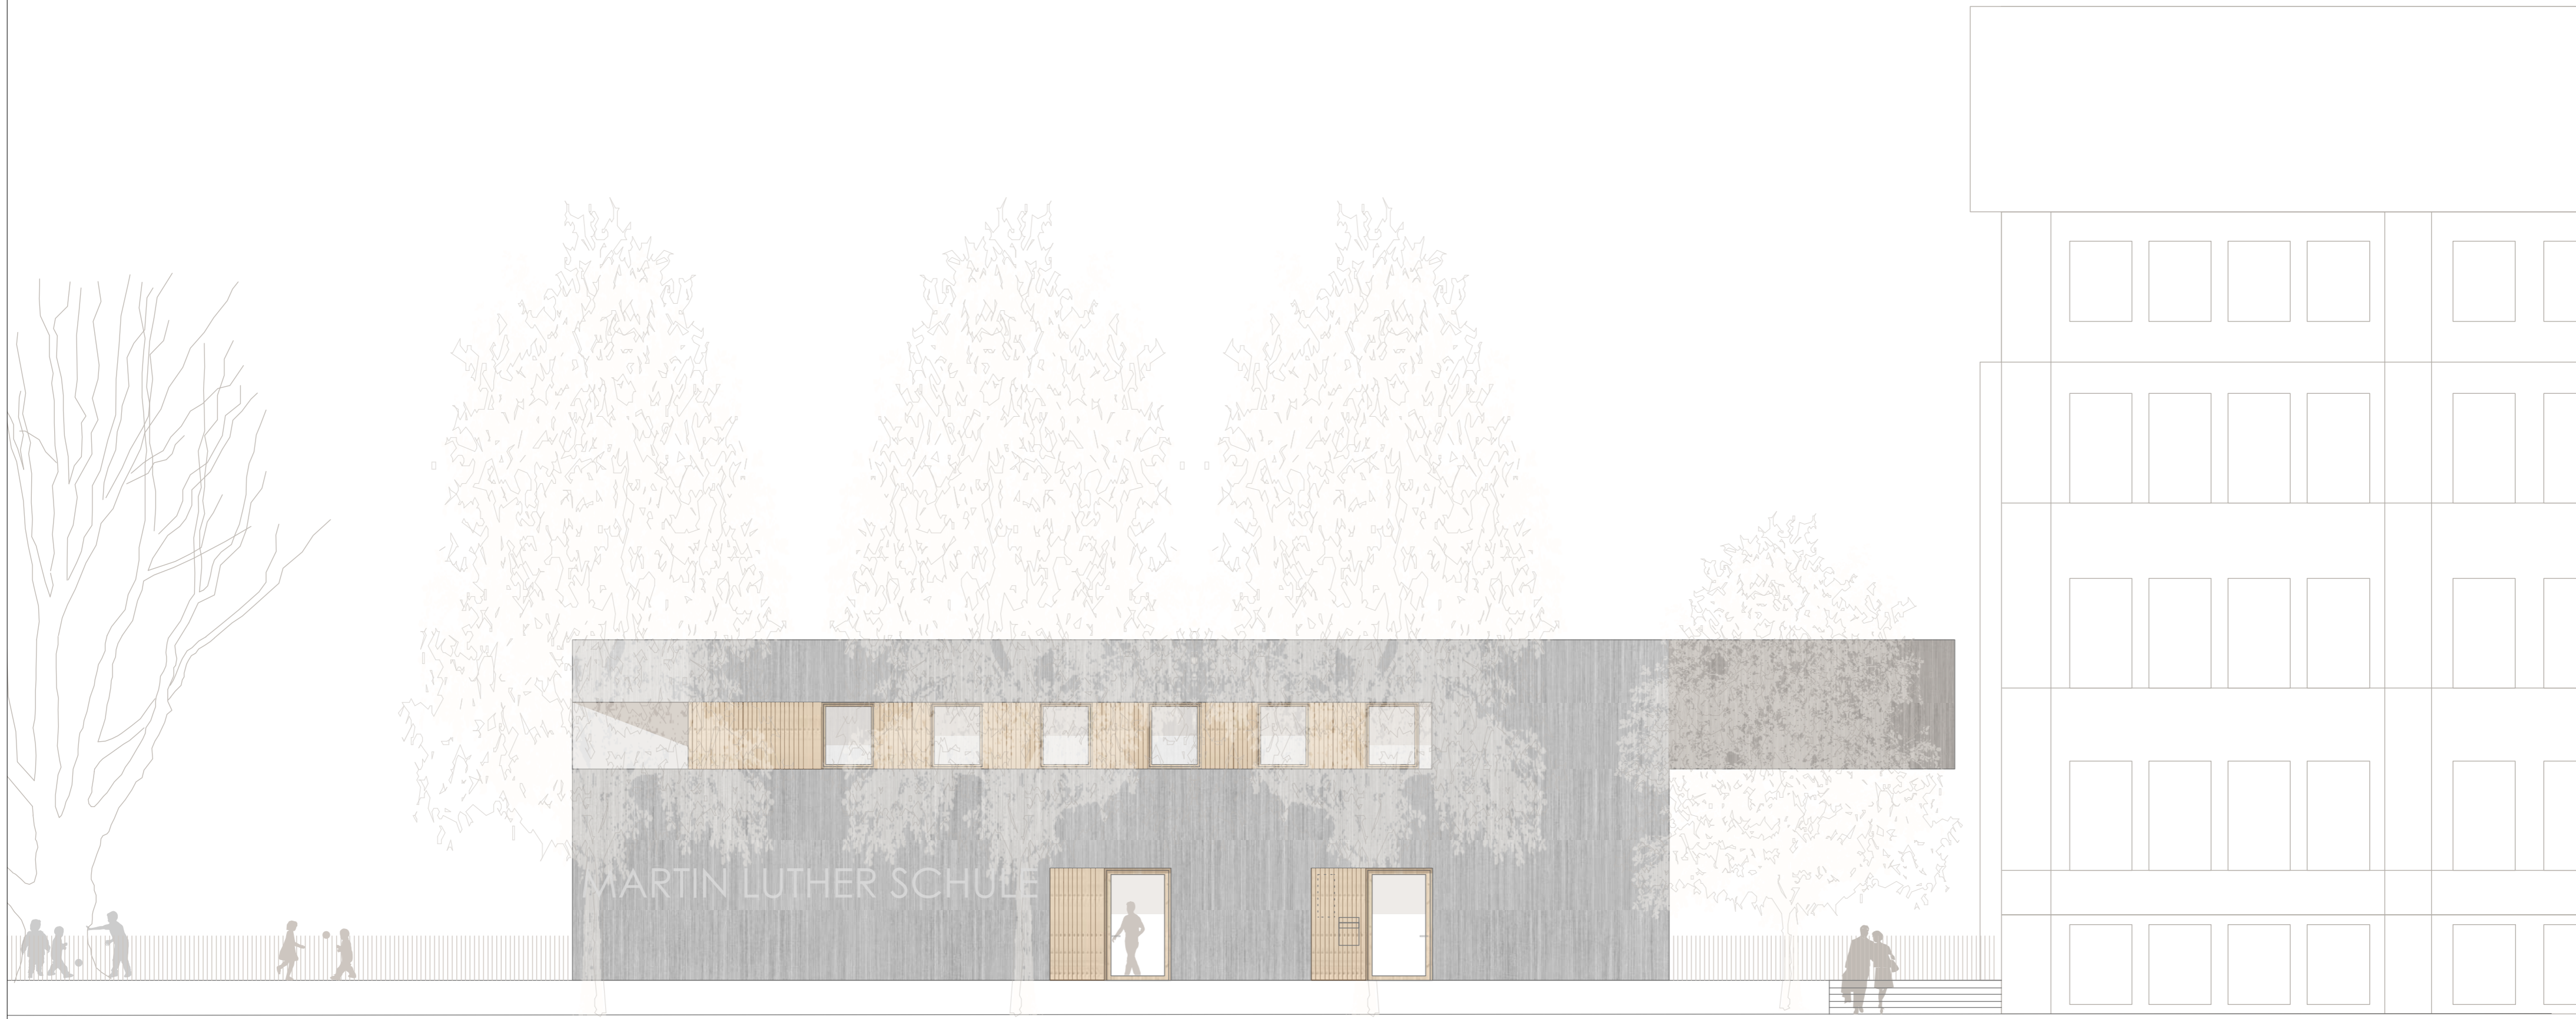

Ansicht von der Martin-Luther-Straße

Anlage 3 zur
GRDrs 405/2017