






LAGEPLAN

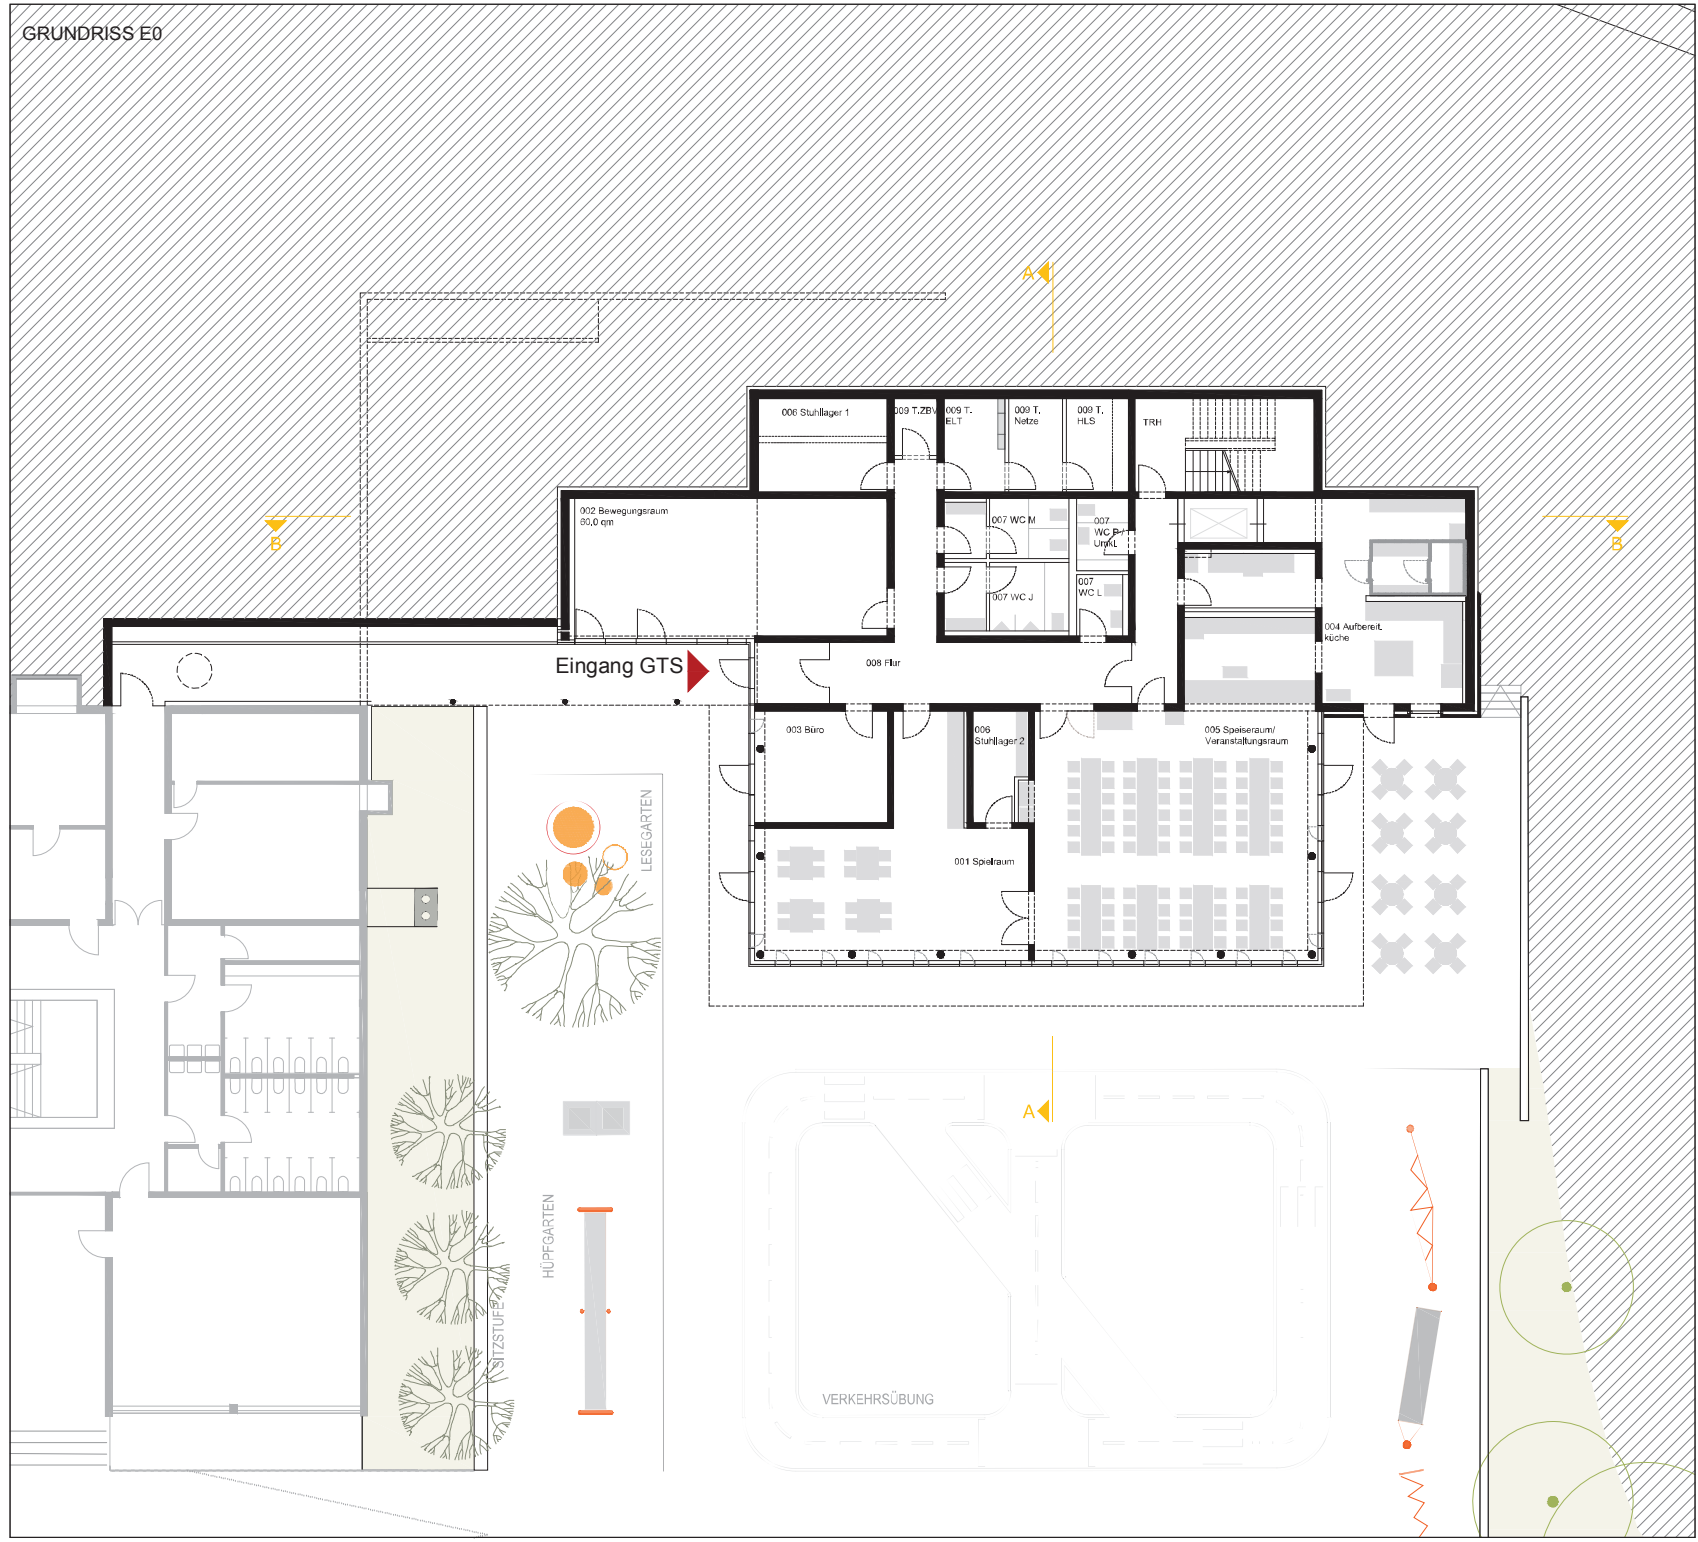

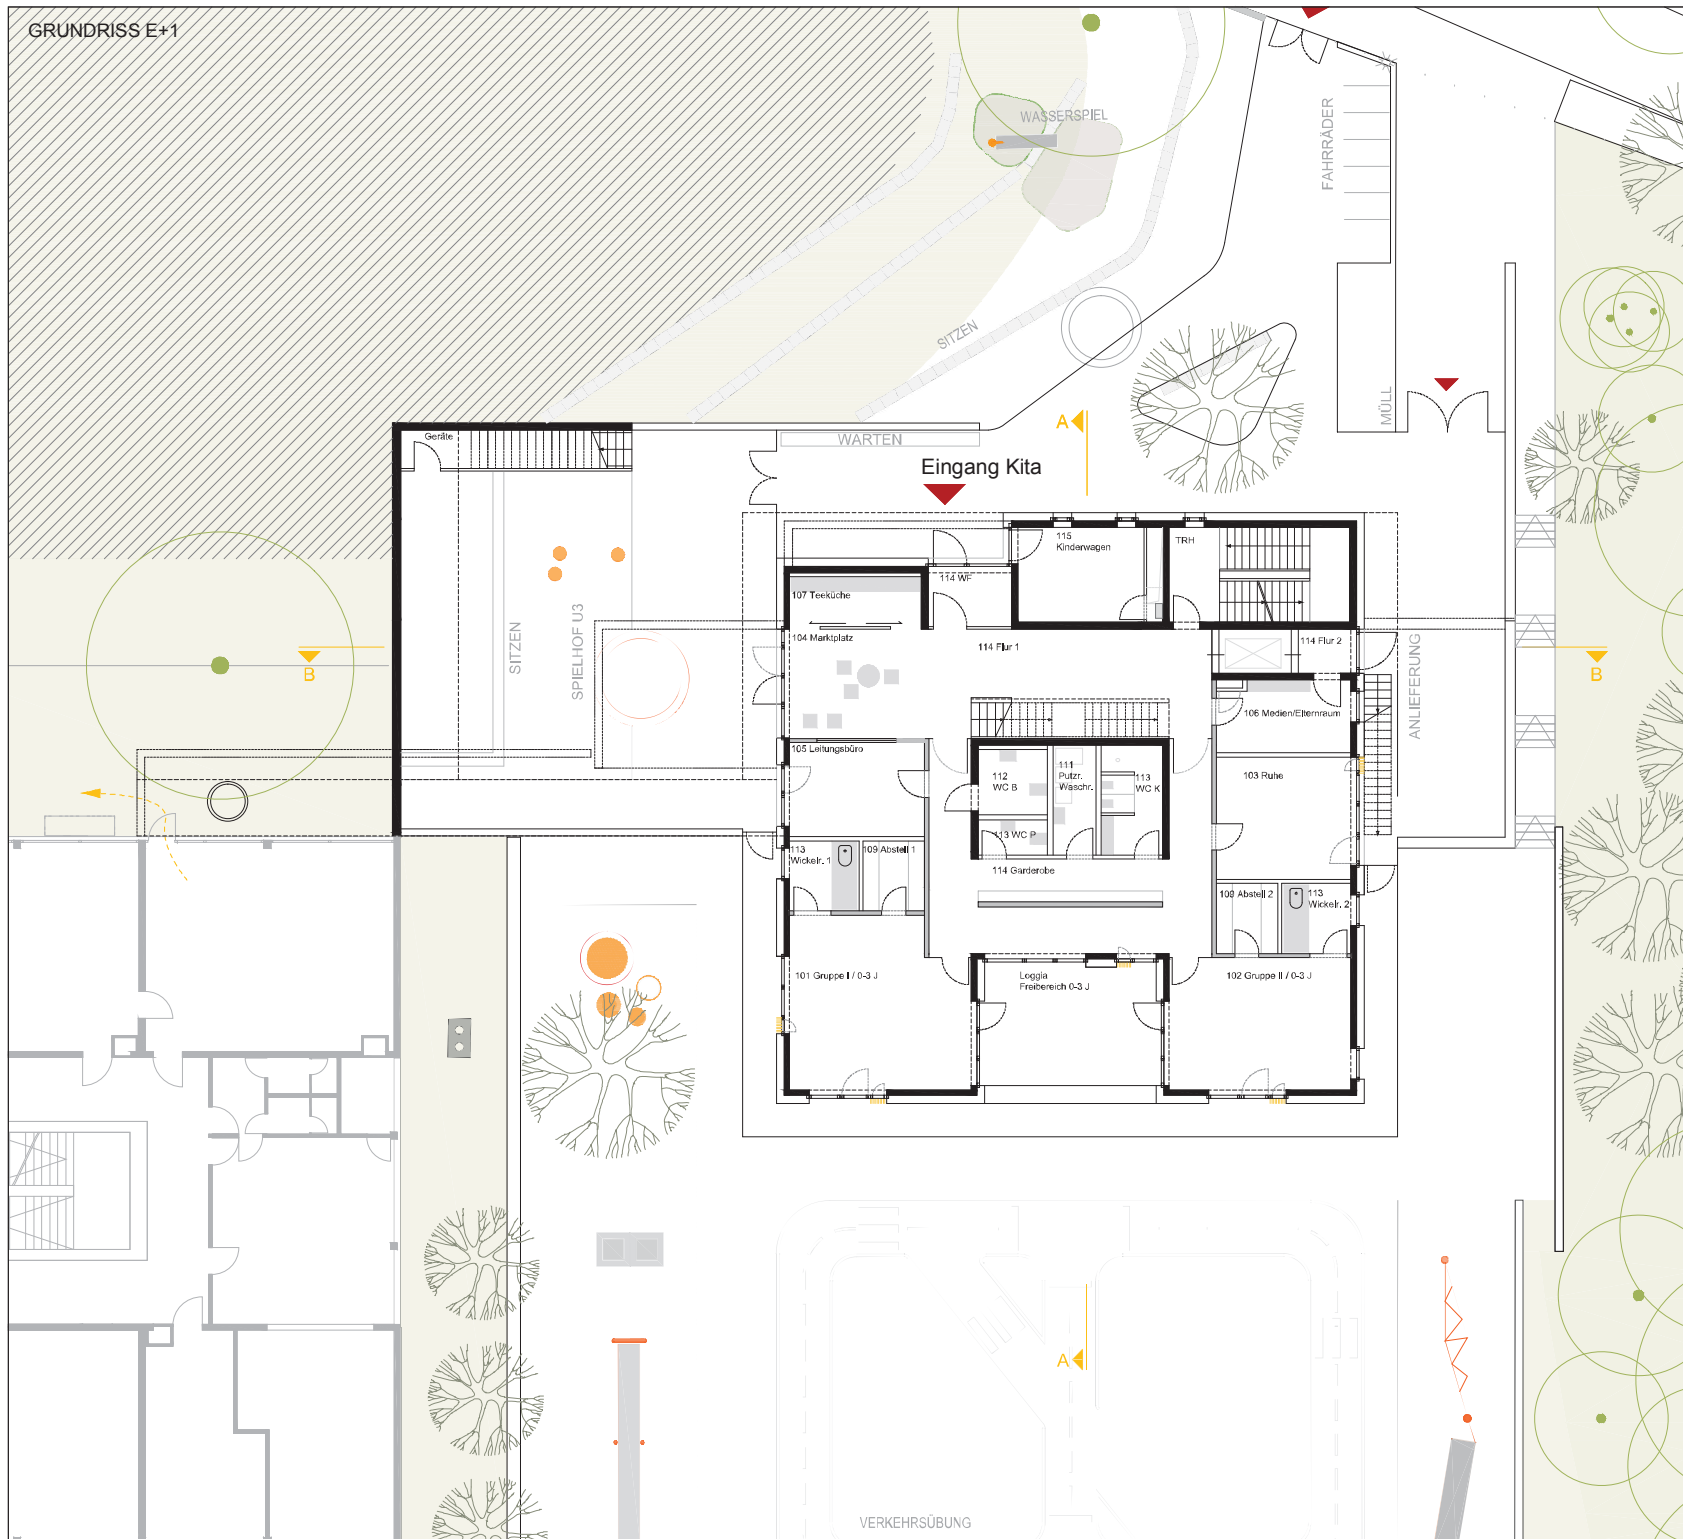




GRUNDRISS E+2

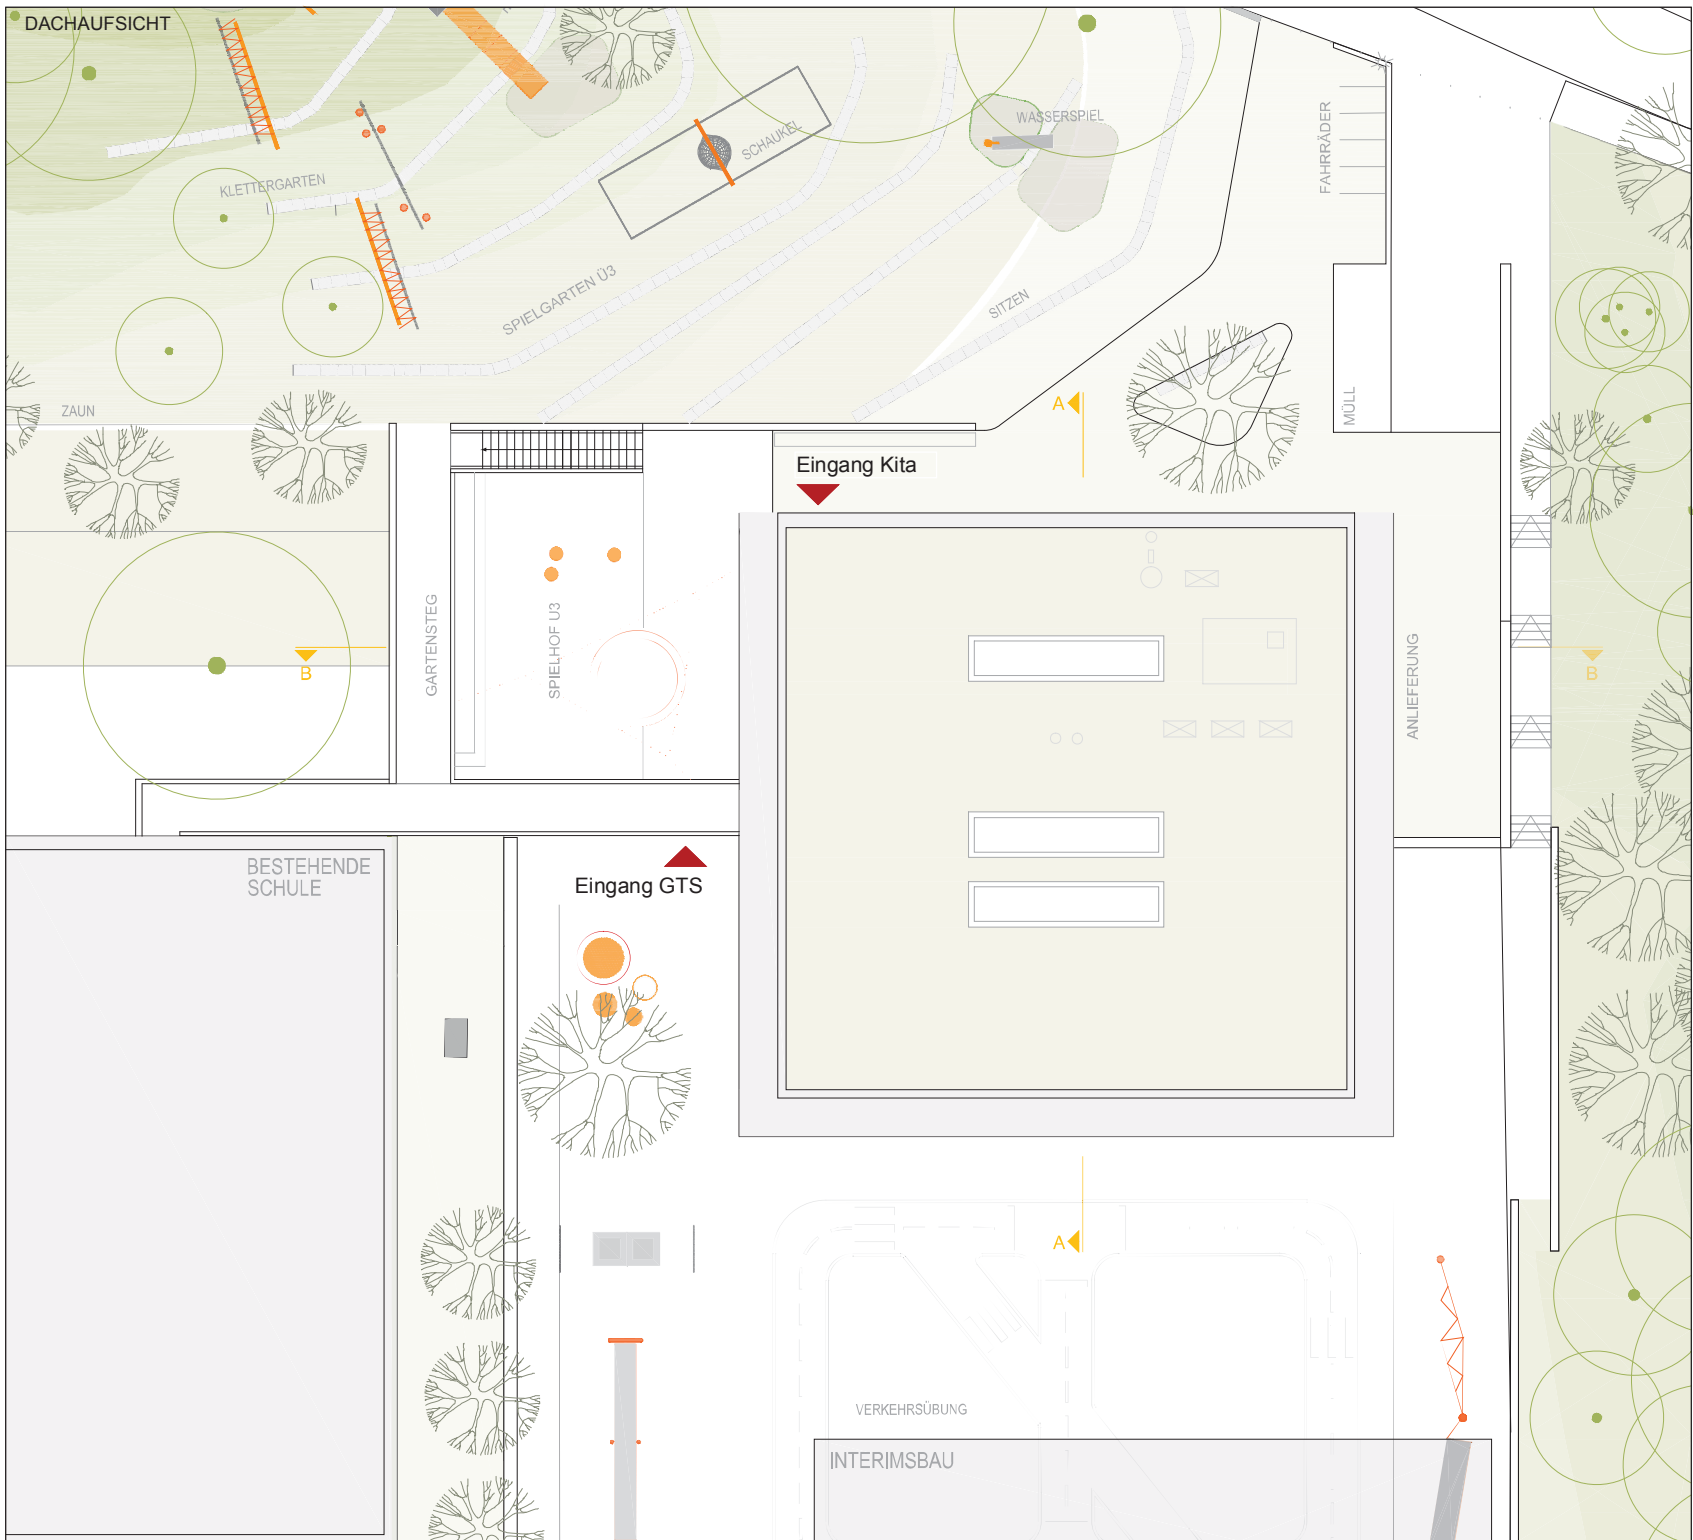





SCHNITT A-A

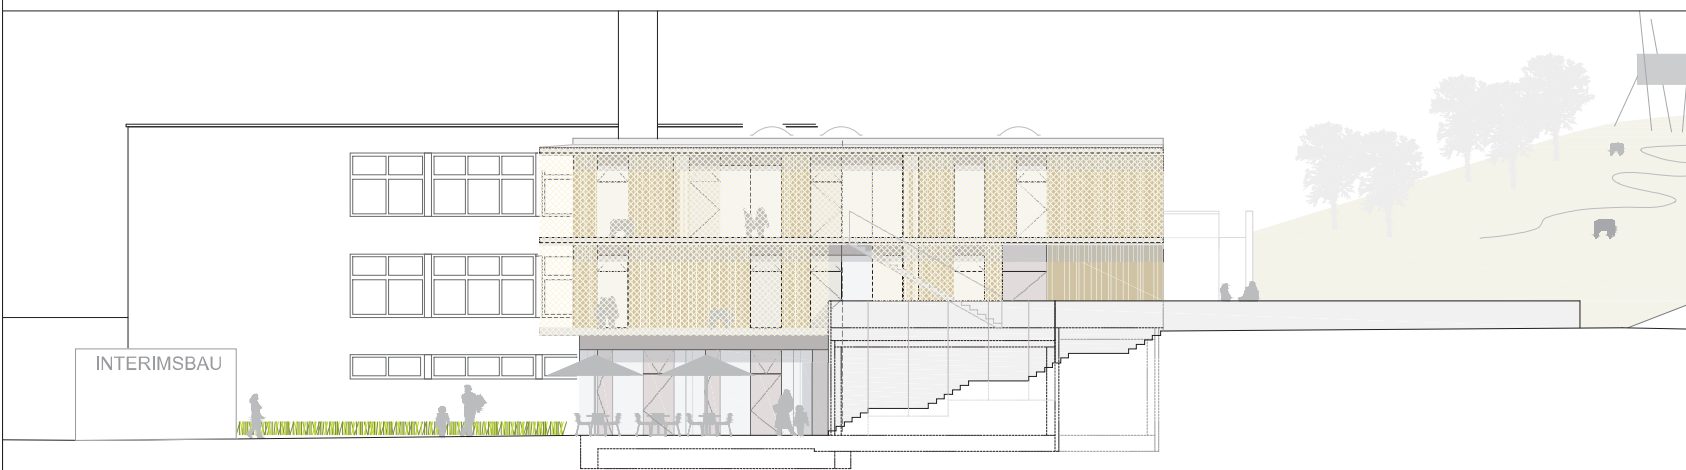


ANSICHT NORD-OST

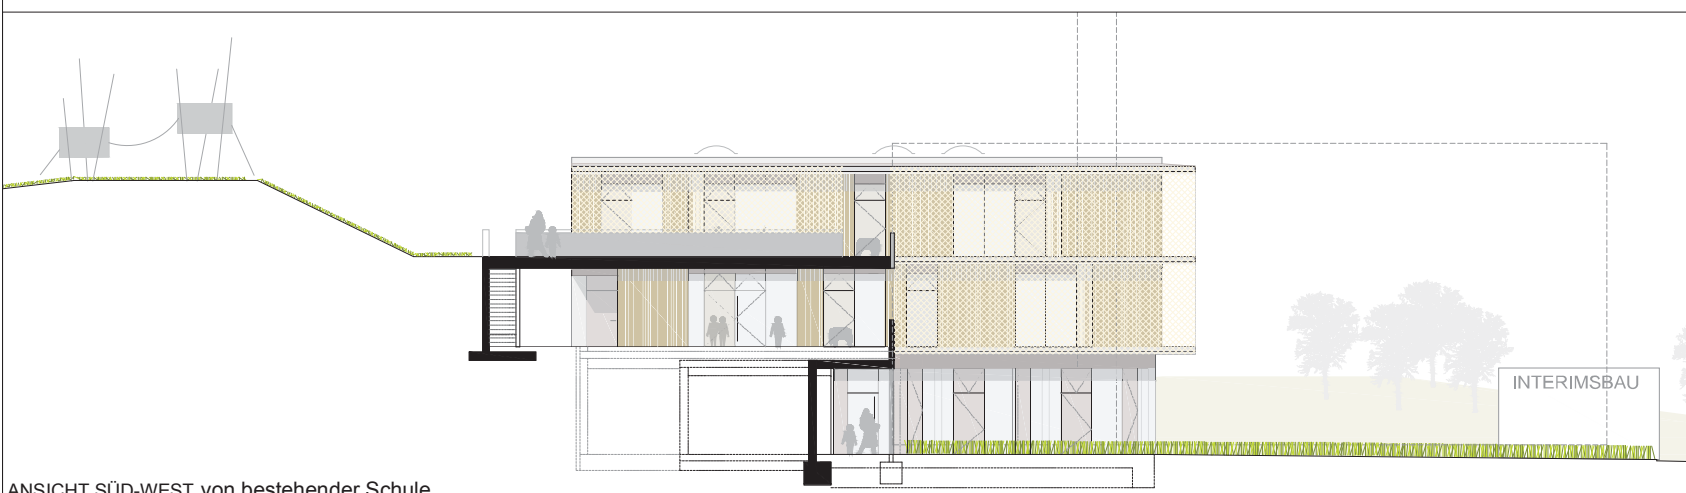


ANSICHT SÜD-WEST von bestehender Schule

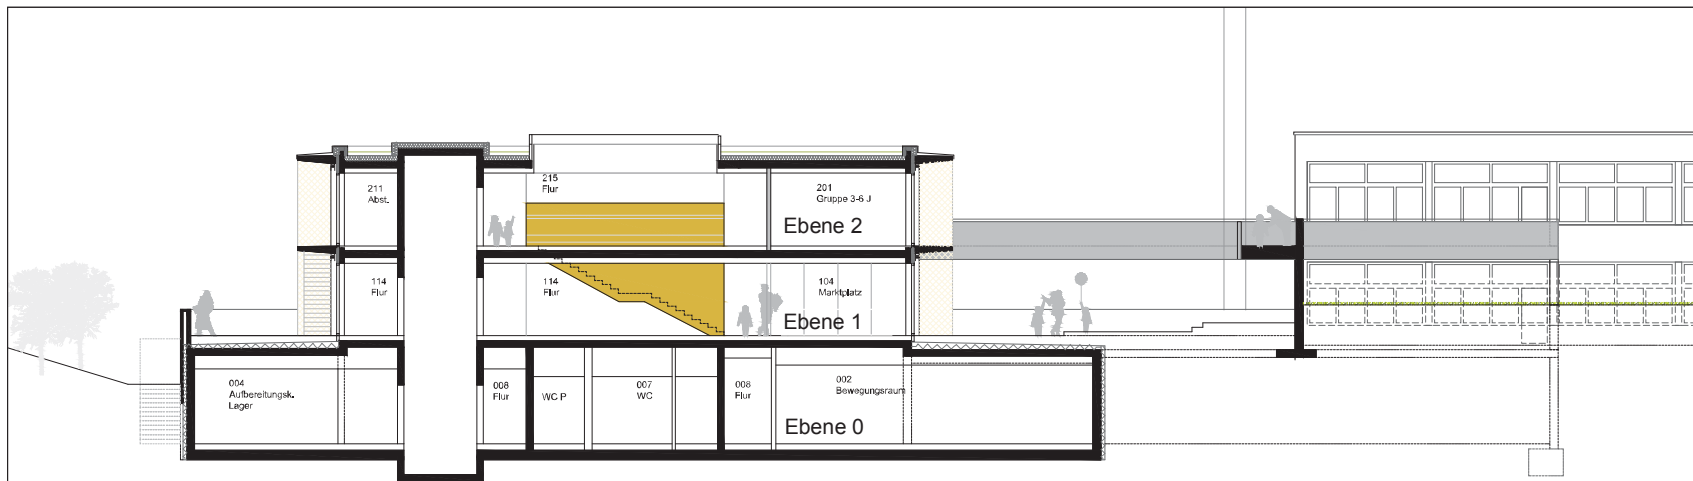

SCHNITT B-B

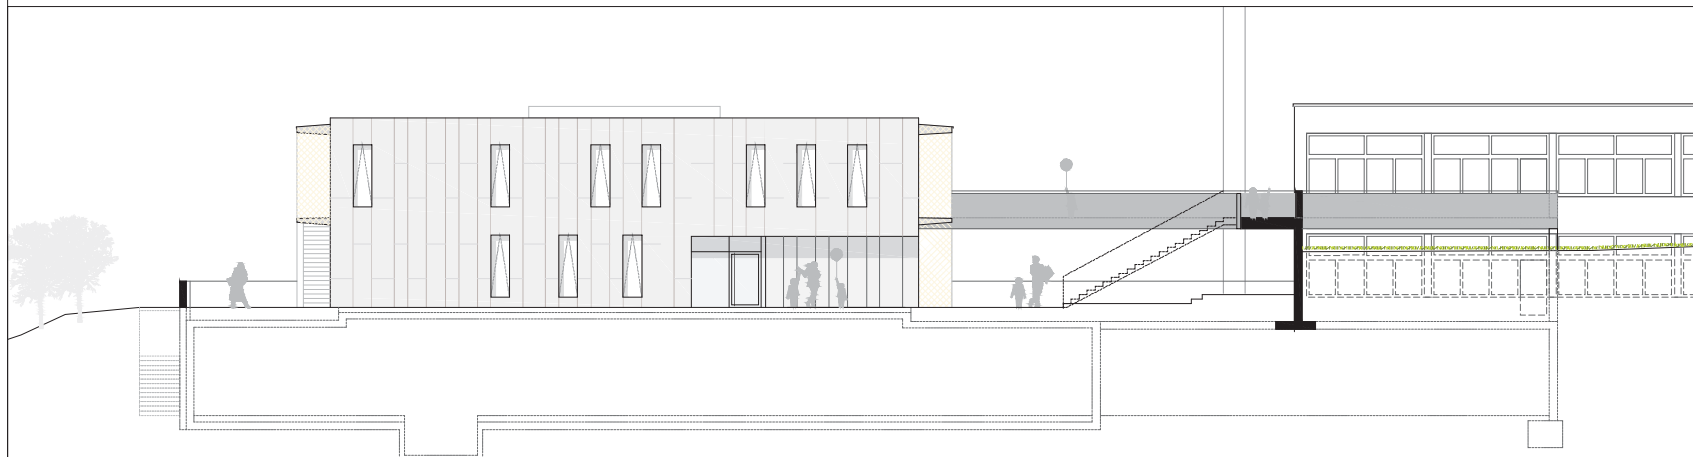

ANSICHT NORD-WEST vom Oberen Kirchhaldenweg

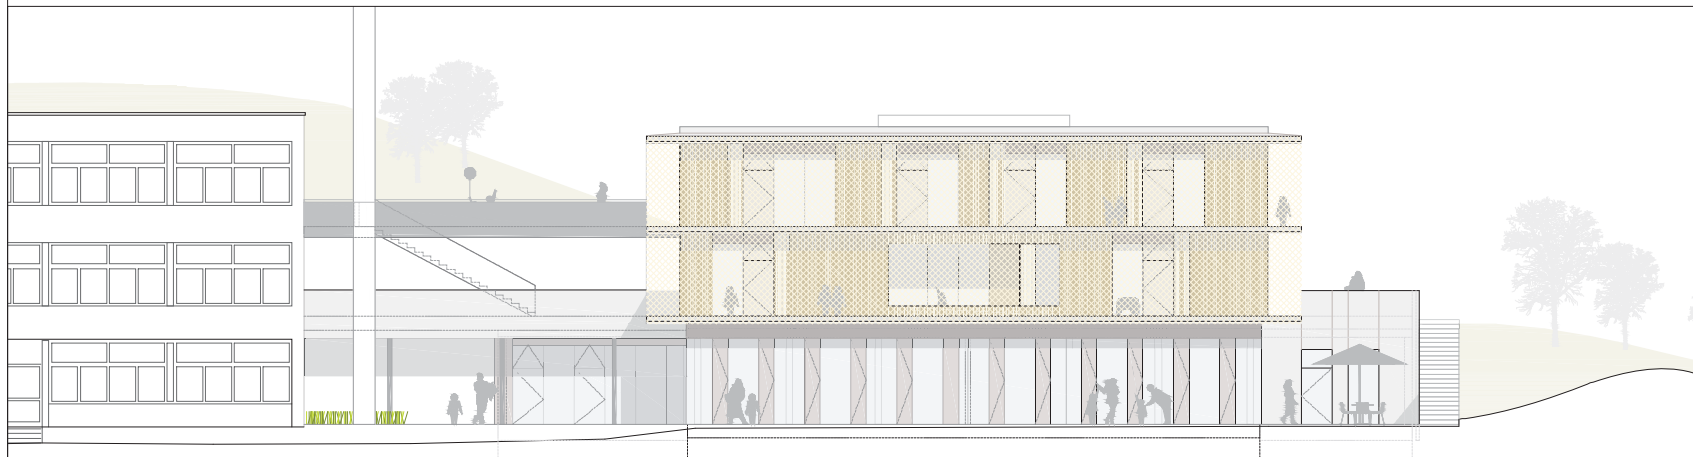

ANSICHT SÜD-OST vom Schulhof