



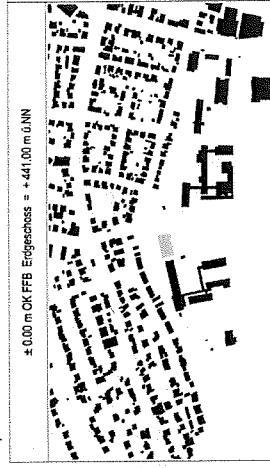

Landeshauptstadt Stuttgart  
Hochbauamt  
Ehrentwursplanung

Beauftragt:  
Landeshauptstadt Stuttgart  
Referat Kultur, Bildung und Sport  
Schulverwaltungsamt


Verfassen durch:  
Hochbauamt 65.4  
Hauptstaatsbauamt 65, 70/78 Stuttgart  
Tel.: 0711-216 89772  
Fax: 0711-216 89770

Schulverwaltungsamt Stuttgart  
Johann-Walther-Straße 1  
70372 Stuttgart


Schulbauamt Stuttgart  
Postfach 10 10 10  
70372 Stuttgart

Planung	29.04.2015
Gezeichnet	018910004
Maßstab	1:100
IPS - A - 100	

Inferim Pestalozzschule  
Grundriss Erdgeschoss

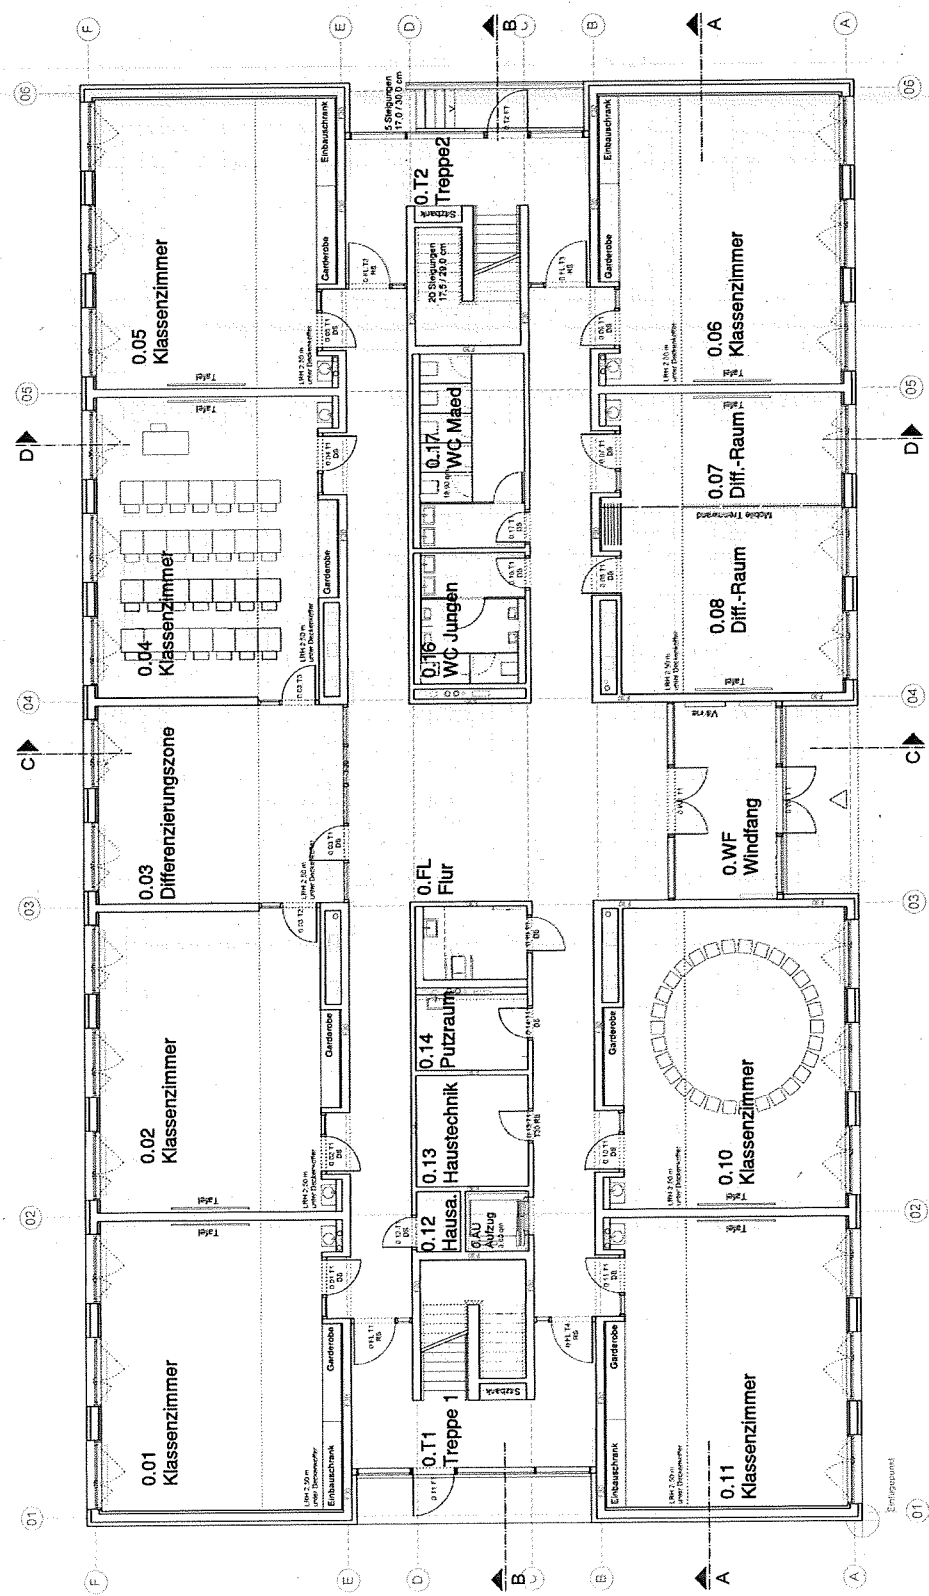

Erdgeschoss

 

± 0.00 m OK FFB Erdgeschoss = + 441.00 m O.N.N.

Landeshauptstadt Stuttgart  
Hochbauamt

Entwurfsplanung

Bauherr:  
Landeshauptstadt Stuttgart  
Referat Kultur, Bildung und Sport  
Schulverwaltungsamt

verlesen durch:  
Hochbauamt BS-4  
Hauptblätternr. 65, 70179 Stuttgart  
Tel.: 0711-216 8972  
Fax: 0711-216 8970






Inlein Pestalozzschule	
Datum	23.04.2015
Projektname	Grundriss Obergeschoss
Blattnummer	015   010   014
Blattgröße	A1
Blatttitel	IPS - A - 1   10
Maßstab	1:100

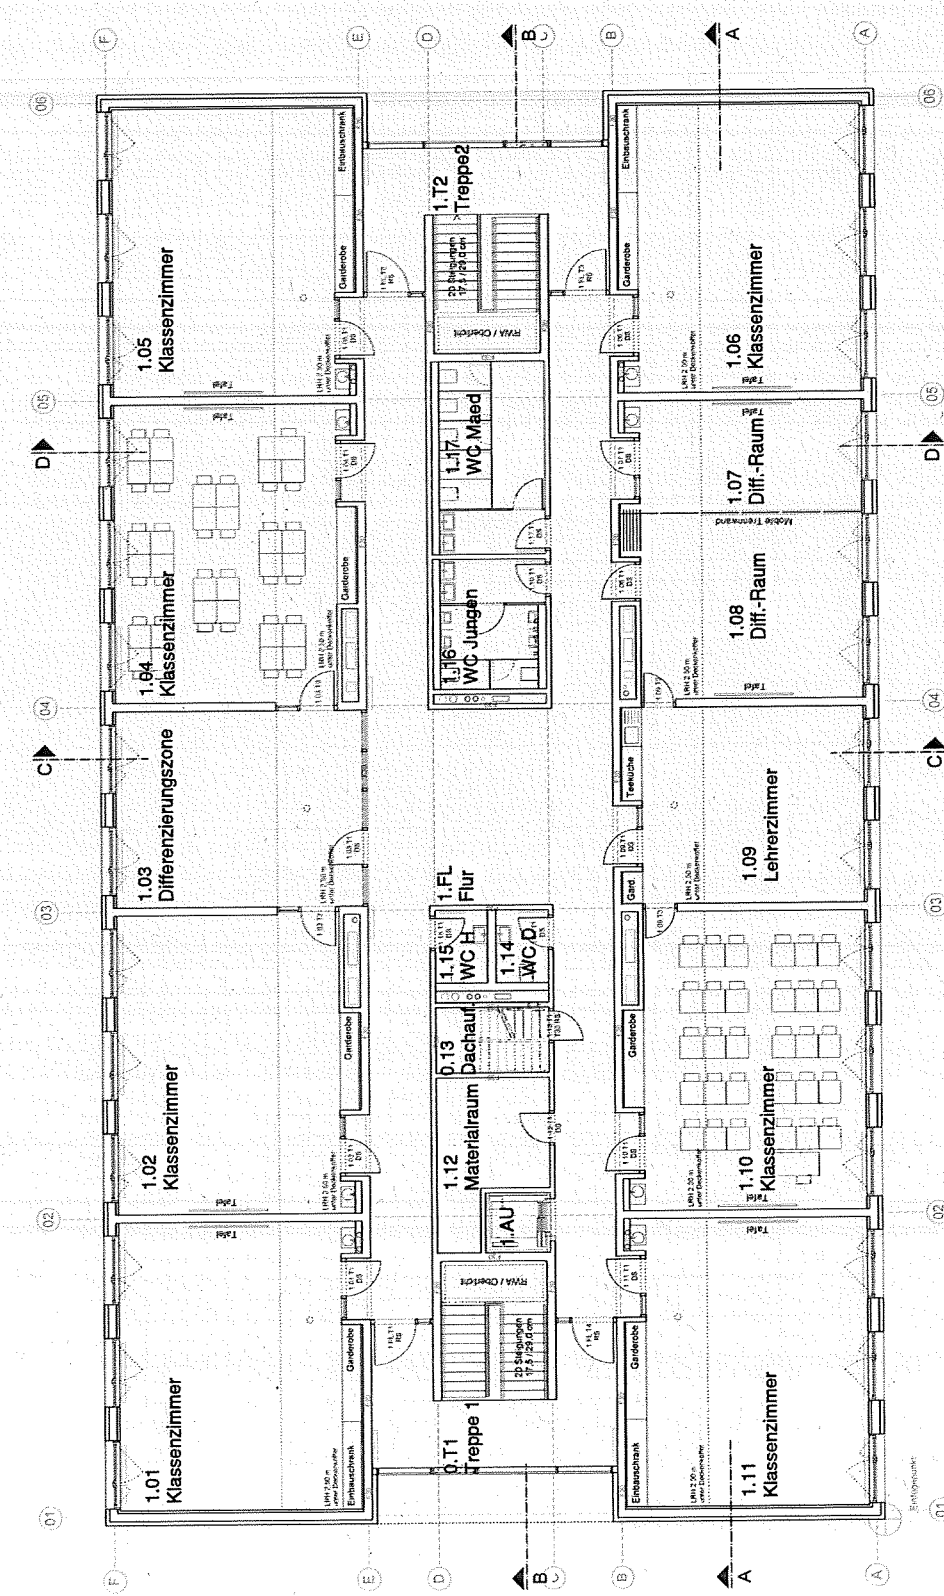






± 0.00 m OK FFB Erdgeschoss = + 441.00 m ü.NN

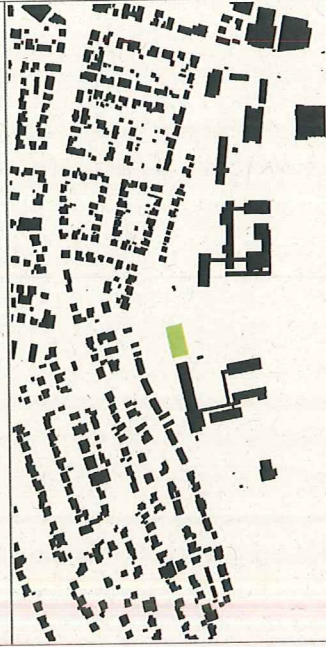

Landeshauptstadt Stuttgart  
Hochbauamt



Entwurfsplanung

Bauherr:  
Landeshauptstadt Stuttgart  
Referat Kultur, Bildung und Sport  
Schulverwaltungsamt

vertreten durch:  
Hochbauamt 65-4  
Hauptstätterstraße 66, 70178 Stuttgart  
Tel.: 0711-216 89772  
Fax: 0711-216 89770

Schulverwaltungsamt Stuttgart  
Stuttgart, 23. April 2015

Hochbauamt Stuttgart  
Stuttgart, 23. April 2015

Schulplanung Pestalozzischule  
Stuttgart, 23. April 2015

Planungsbüro B Hundt  
Stuttgart, 23. April 2015

Planung  
Birk, Heilmeyer und Frenzel  
Gesellschaft von Architekten  
Postfach 10 10 10, 70372 Stuttgart  
Gezeichnet  
B. Birk  
p@bhfundt.com


Interim Pestalozzischule






Datum  
29.04.2015

Lageplan

Projektnummer  
05910004

Maststab  
1:500

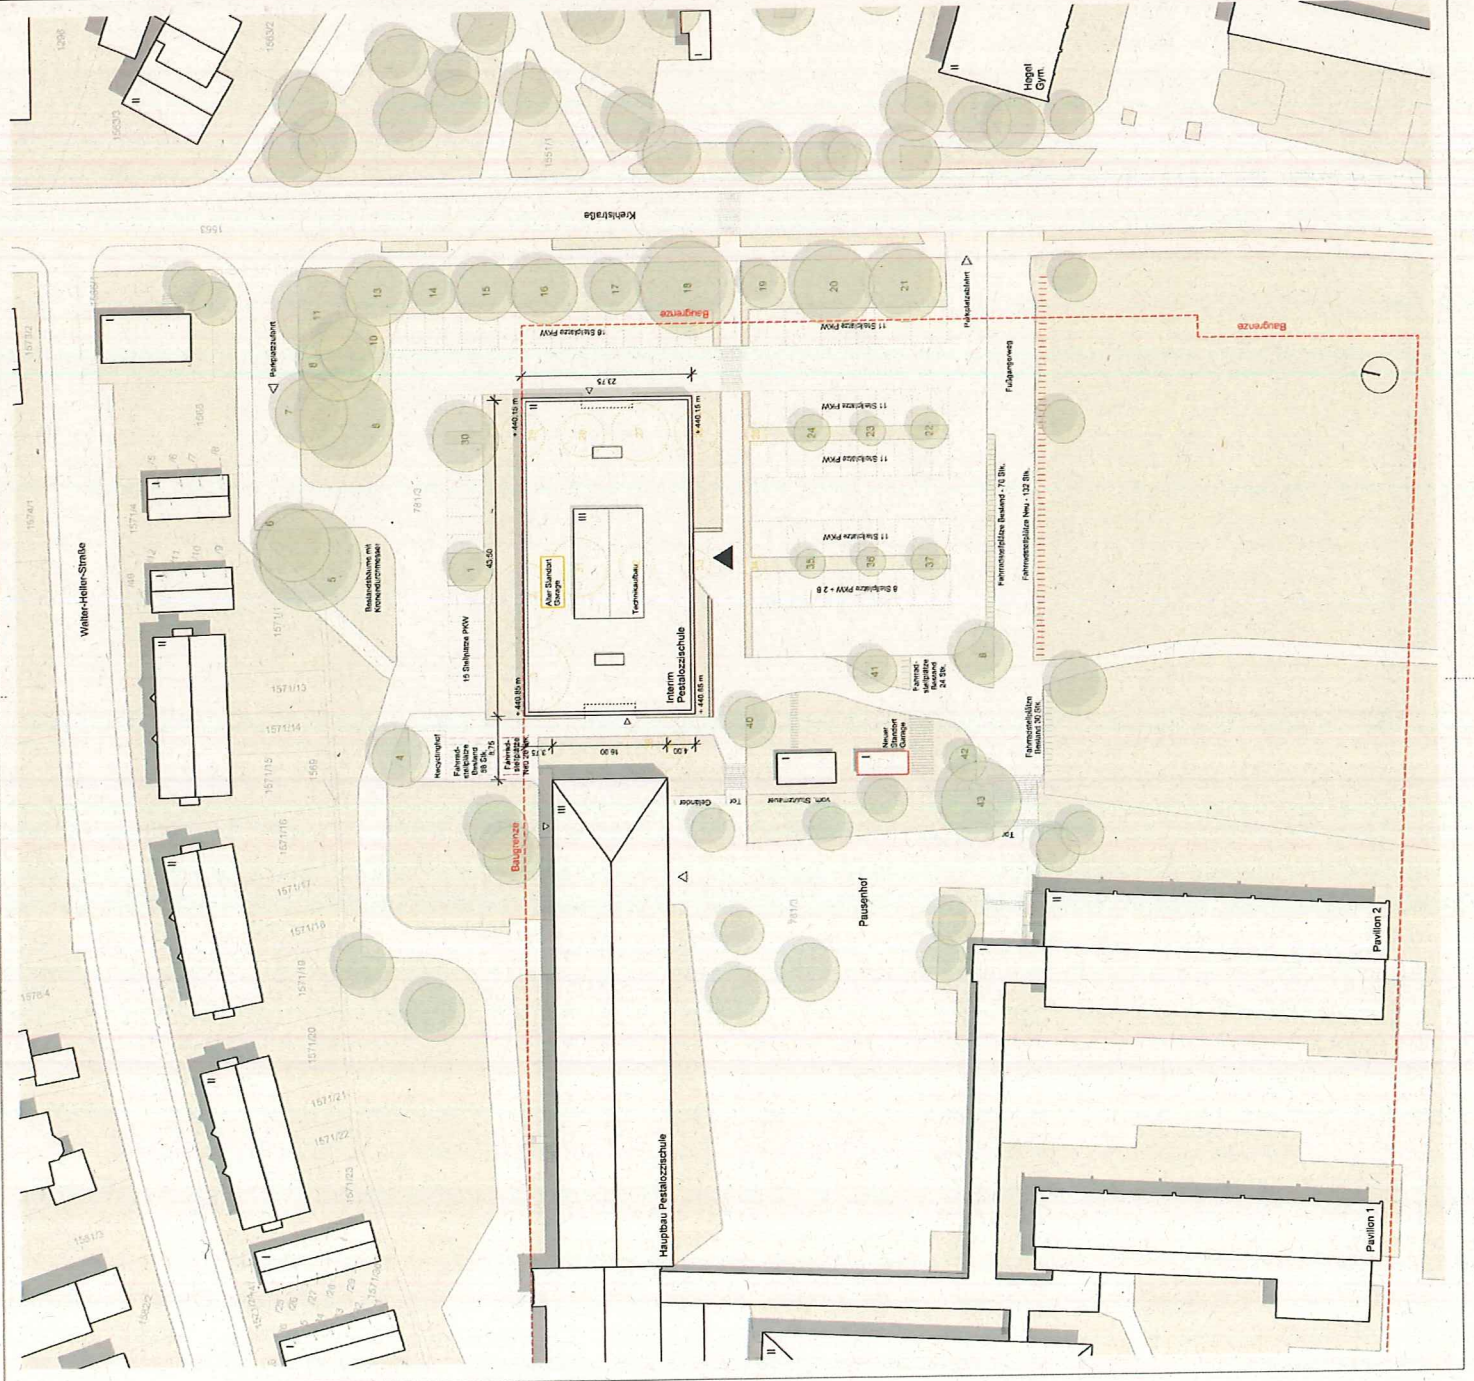

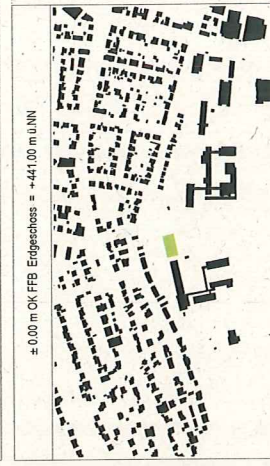 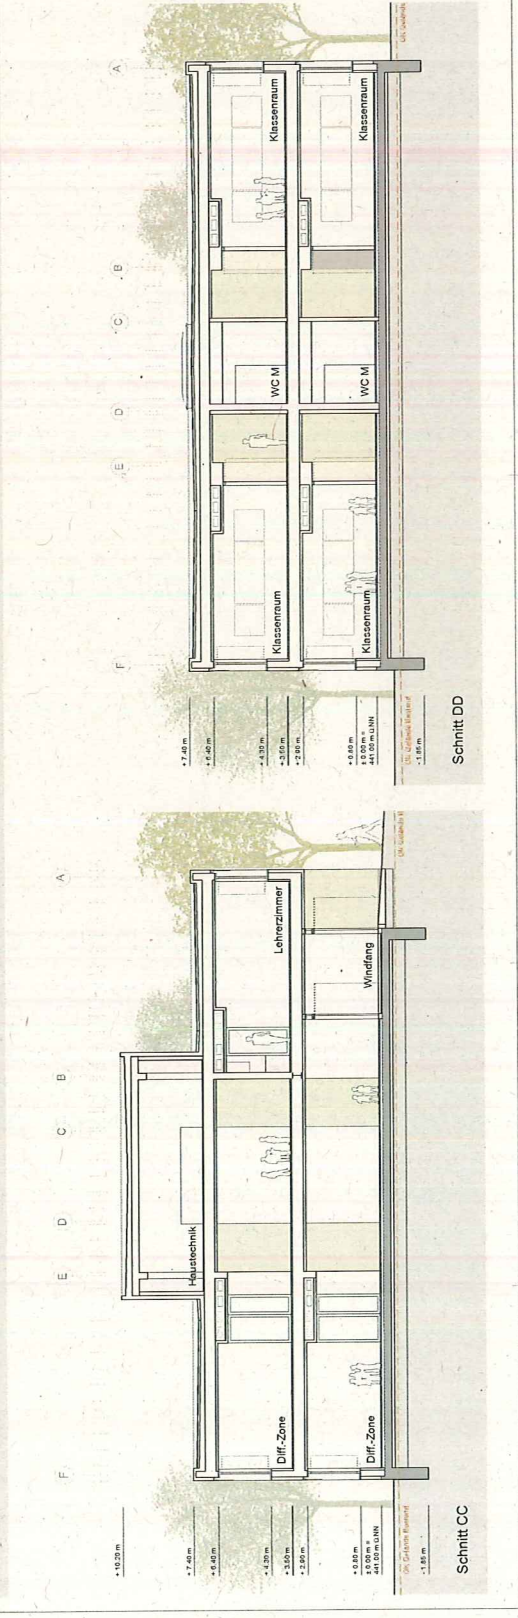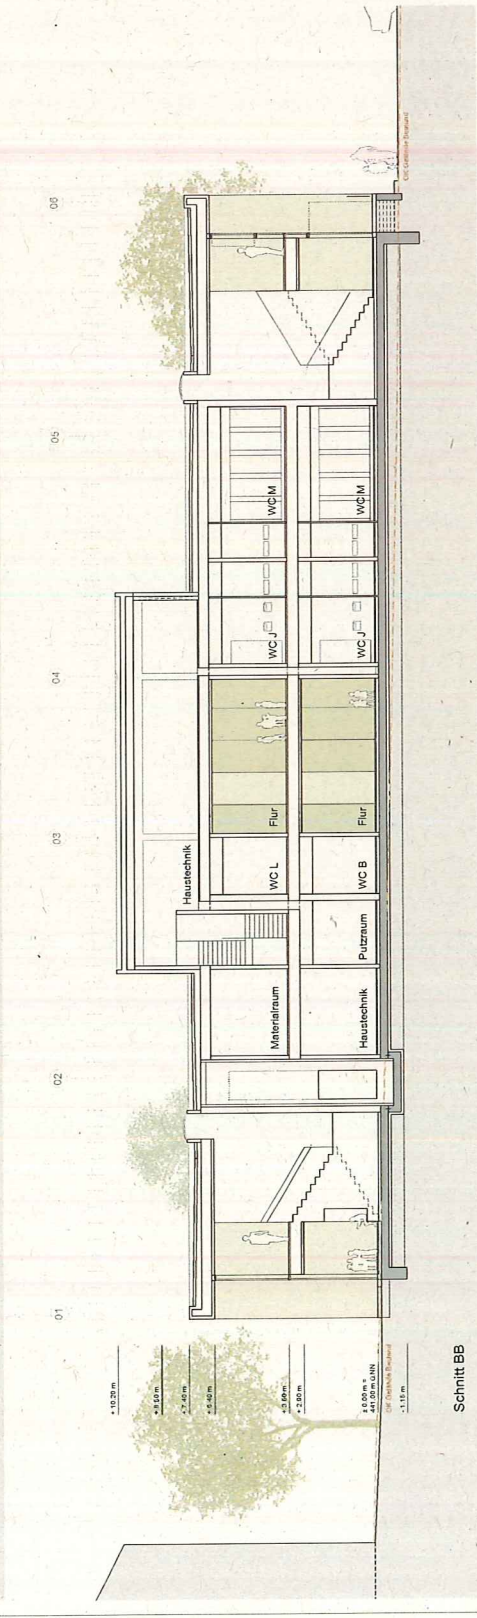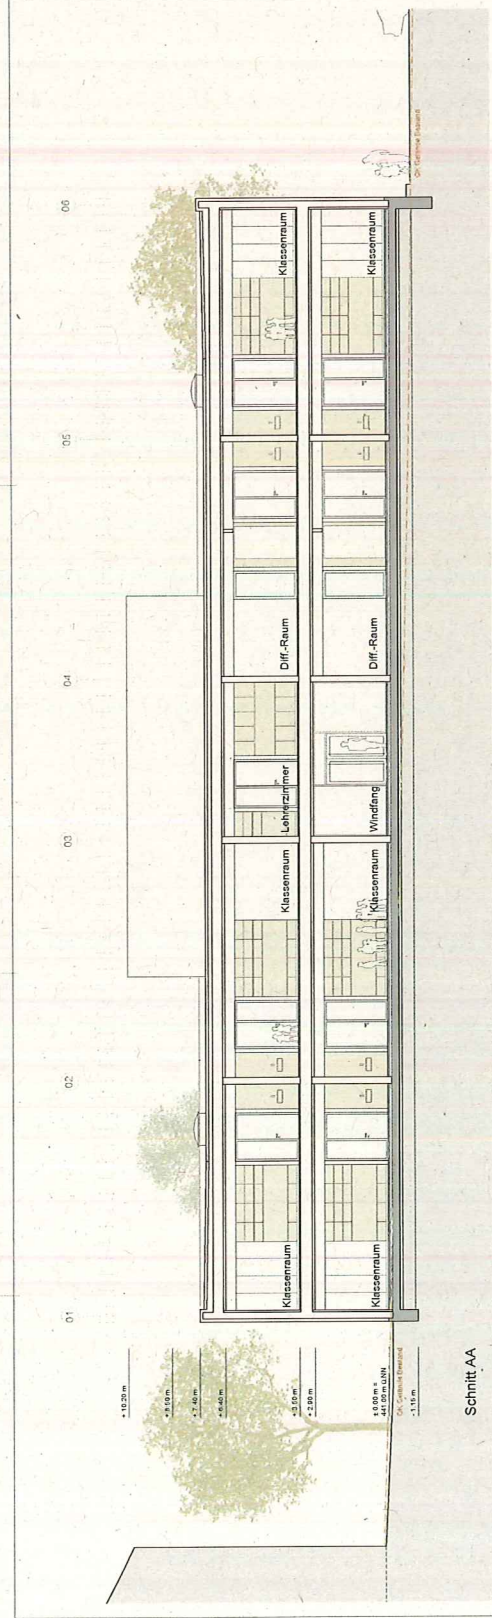

Landeshauptstadt Stuttgart  
Hochbauamt  
Entwurfsplanung

Bauherr:  
Landeshauptstadt Stuttgart  
Referat Kultur, Bildung und Sport  
Schulverwaltungsamt

vertreten durch:  
Hochbauamt BS-4  
Hauptplatterstraße 66, 70178 Stuttgart  
Tel.: 0711-216 89772  
Fax: 0711-216 89770

Schulverwaltungsamt Stuttgart  
Stuttgart, 29. April 2015


Hochbauamt Stuttgart  
Stuttgart, 29. April 2015

Schulverwaltungsamt Stuttgart  
Stuttgart, 29. April 2015


Datum	29.04.2015
Projektnummer	05910004
Zeichnungsnummer	IPS-A-13100
Titel	Inferim Pealshozschule
Verkaufsnummer	Vertikalschnitte
Maßstab	1:100



Ansicht Süd

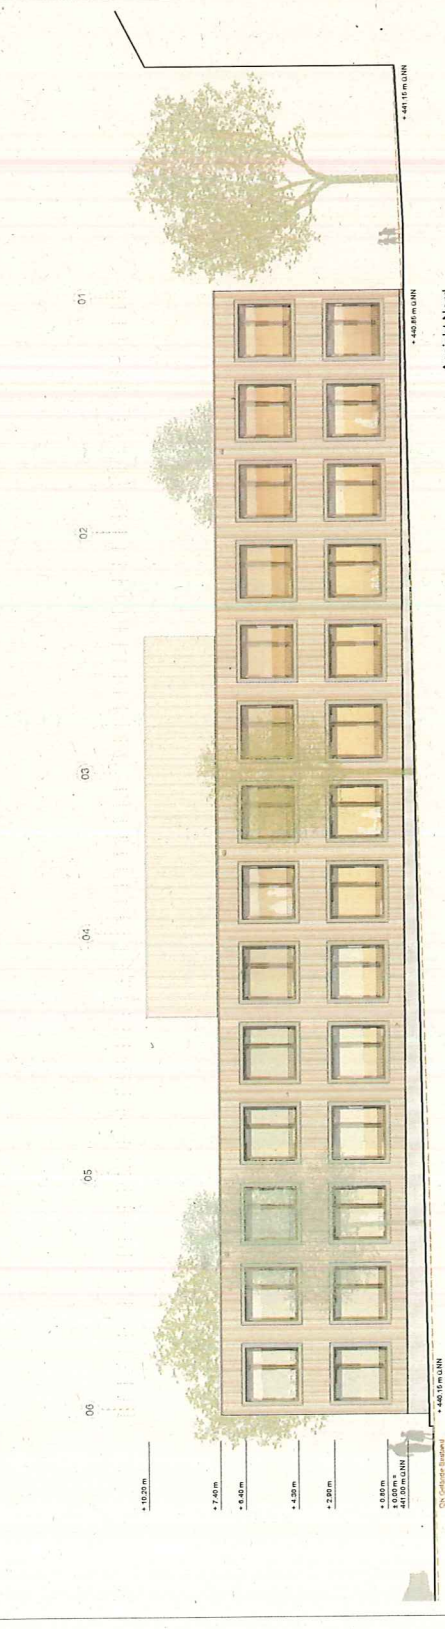


Ansicht Nord

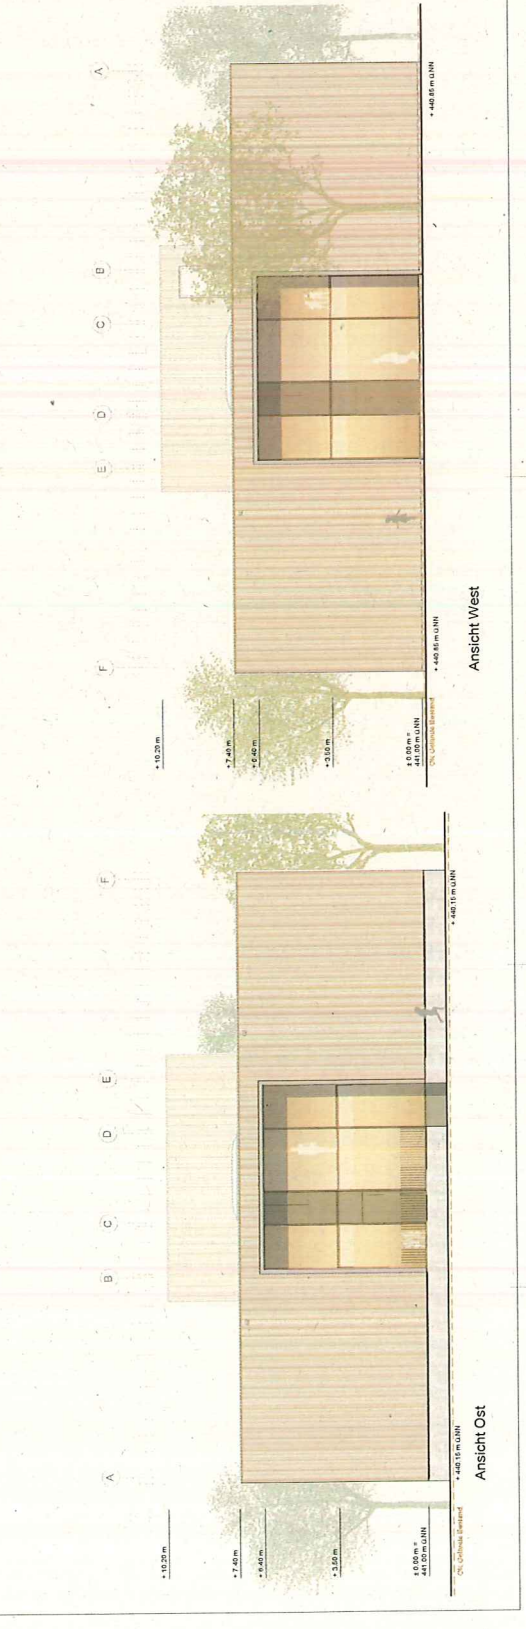

Ansicht Ost

Ansicht West

 

Landeshauptstadt Stuttgart  
Hochbauamt  
Entwurfsplanung

vertreten durch:  
Hochbauamt 65-4  
Hauptalterstraße 65, 70178 Stuttgart  
Tel.: 0711-216 89772  
Fax: 0711-216 89770

Bauherr:  
Landeshauptstadt Stuttgart  
Referat Kultur, Bildung und Sport  
Schulverwaltungsamt

Datum 20.04.2015		Projektnummer 059110004	
Maststab 1:100			