

Lageplan mit Fluchtwegen 


zeichnerischer Teil zum Bauantrag gemäß § 4 LBOVVO

Gemarkung Möhringen **M = 1 : 500**

Landeshauptstadt Stuttgart
Stadtmessungsamt
Abteilung Vermessung

Stuttgart, den 26.11.2015

Kartengrundlage-Stadtmessungsamt

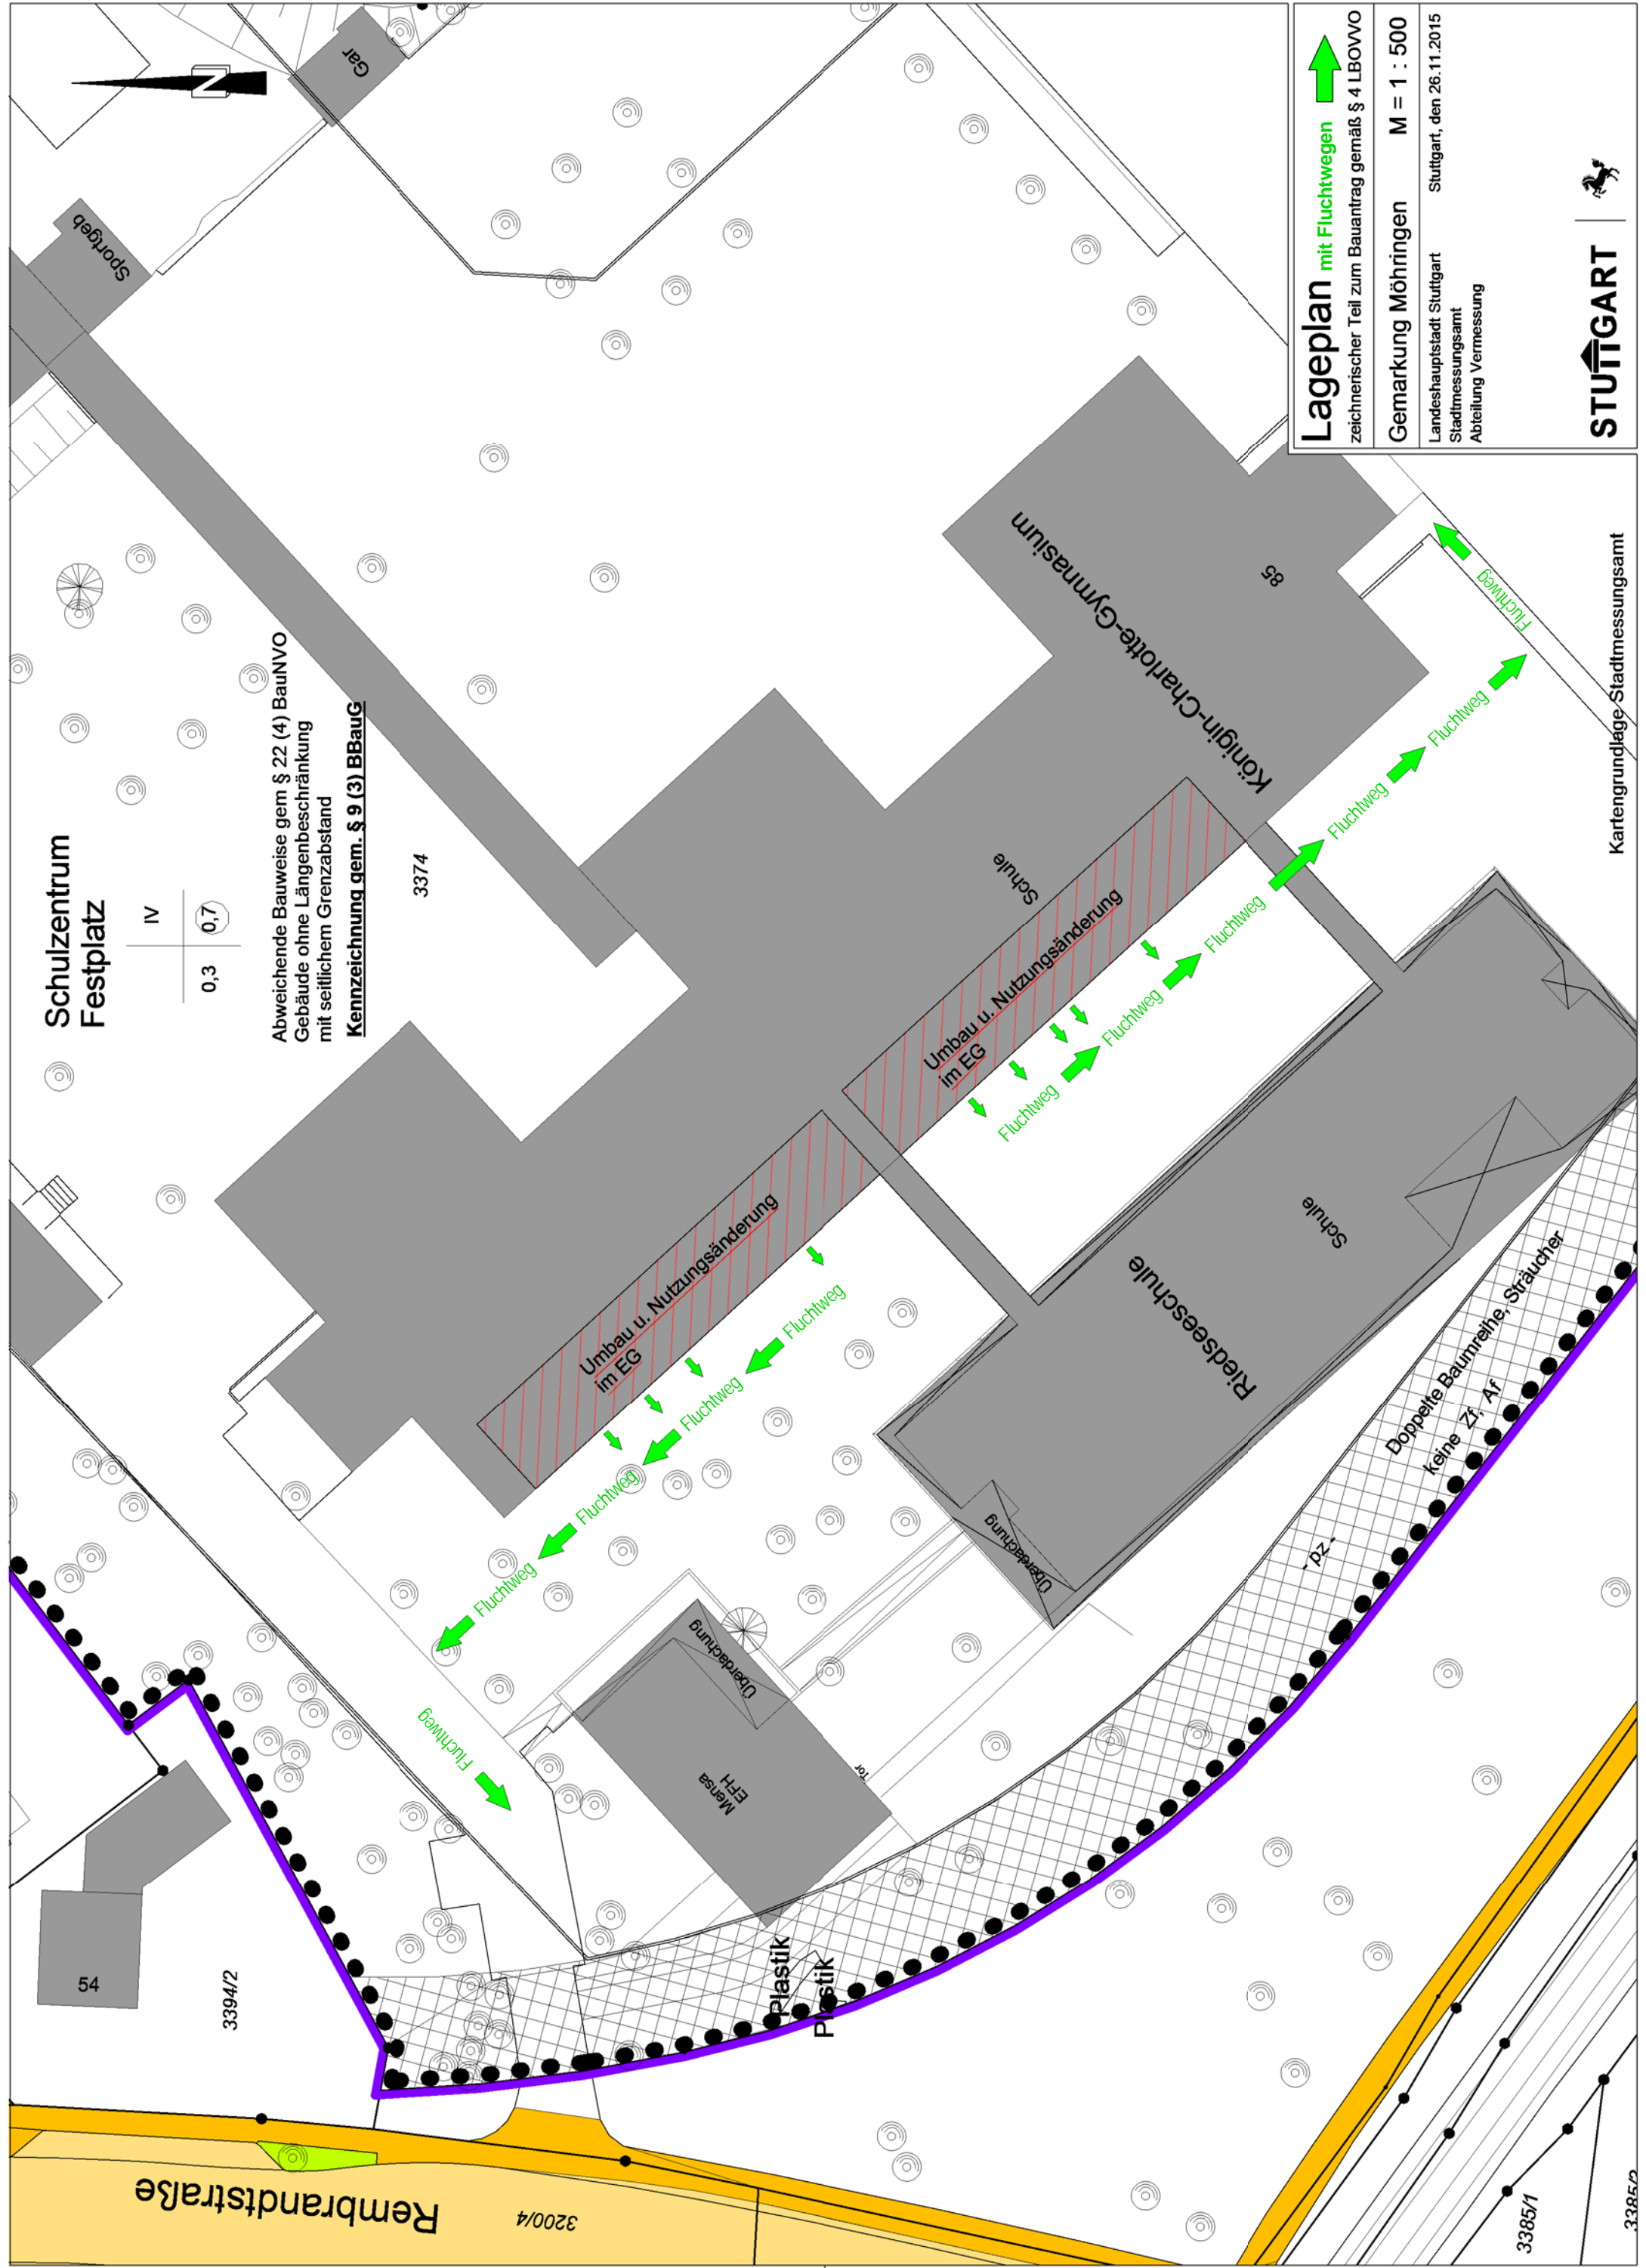

Schulzentrum
Festplatz



Abweichende Bauweise gem § 22 (4) BauNVO
Gebäude ohne Längenbeschränkung
mit seitlichem Grenzabstand
Kennzeichnung gem. § 9 (3) BBauG

3374

Umbau u. Nutzungsänderung
im EG

Umbau u. Nutzungsänderung
im EG

Königin-Charlotte-Gymnasium

Riedseschule

Mensa
EHH

plastik
plastik

Doppelte Baumreihe, Sträucher
keine Zf, Af

Rembrandtstraße

3200/4

3394/2

54

85

3385/1

3385/2

Kartengrundlage-Stadtmessungsamt