

**Lageplan mit Fluchtwegen** 

zeichnerischer Teil zum Bauantrag gemäß § 4 LBOVVO


**Gemarkung Möhringen** **M = 1 : 500**

Landeshauptstadt Stuttgart  
Stadtmessungsamt  
Abteilung Vermessung


Stuttgart, den 26.11.2015



Kartengrundlage: Stadtmessungsamt

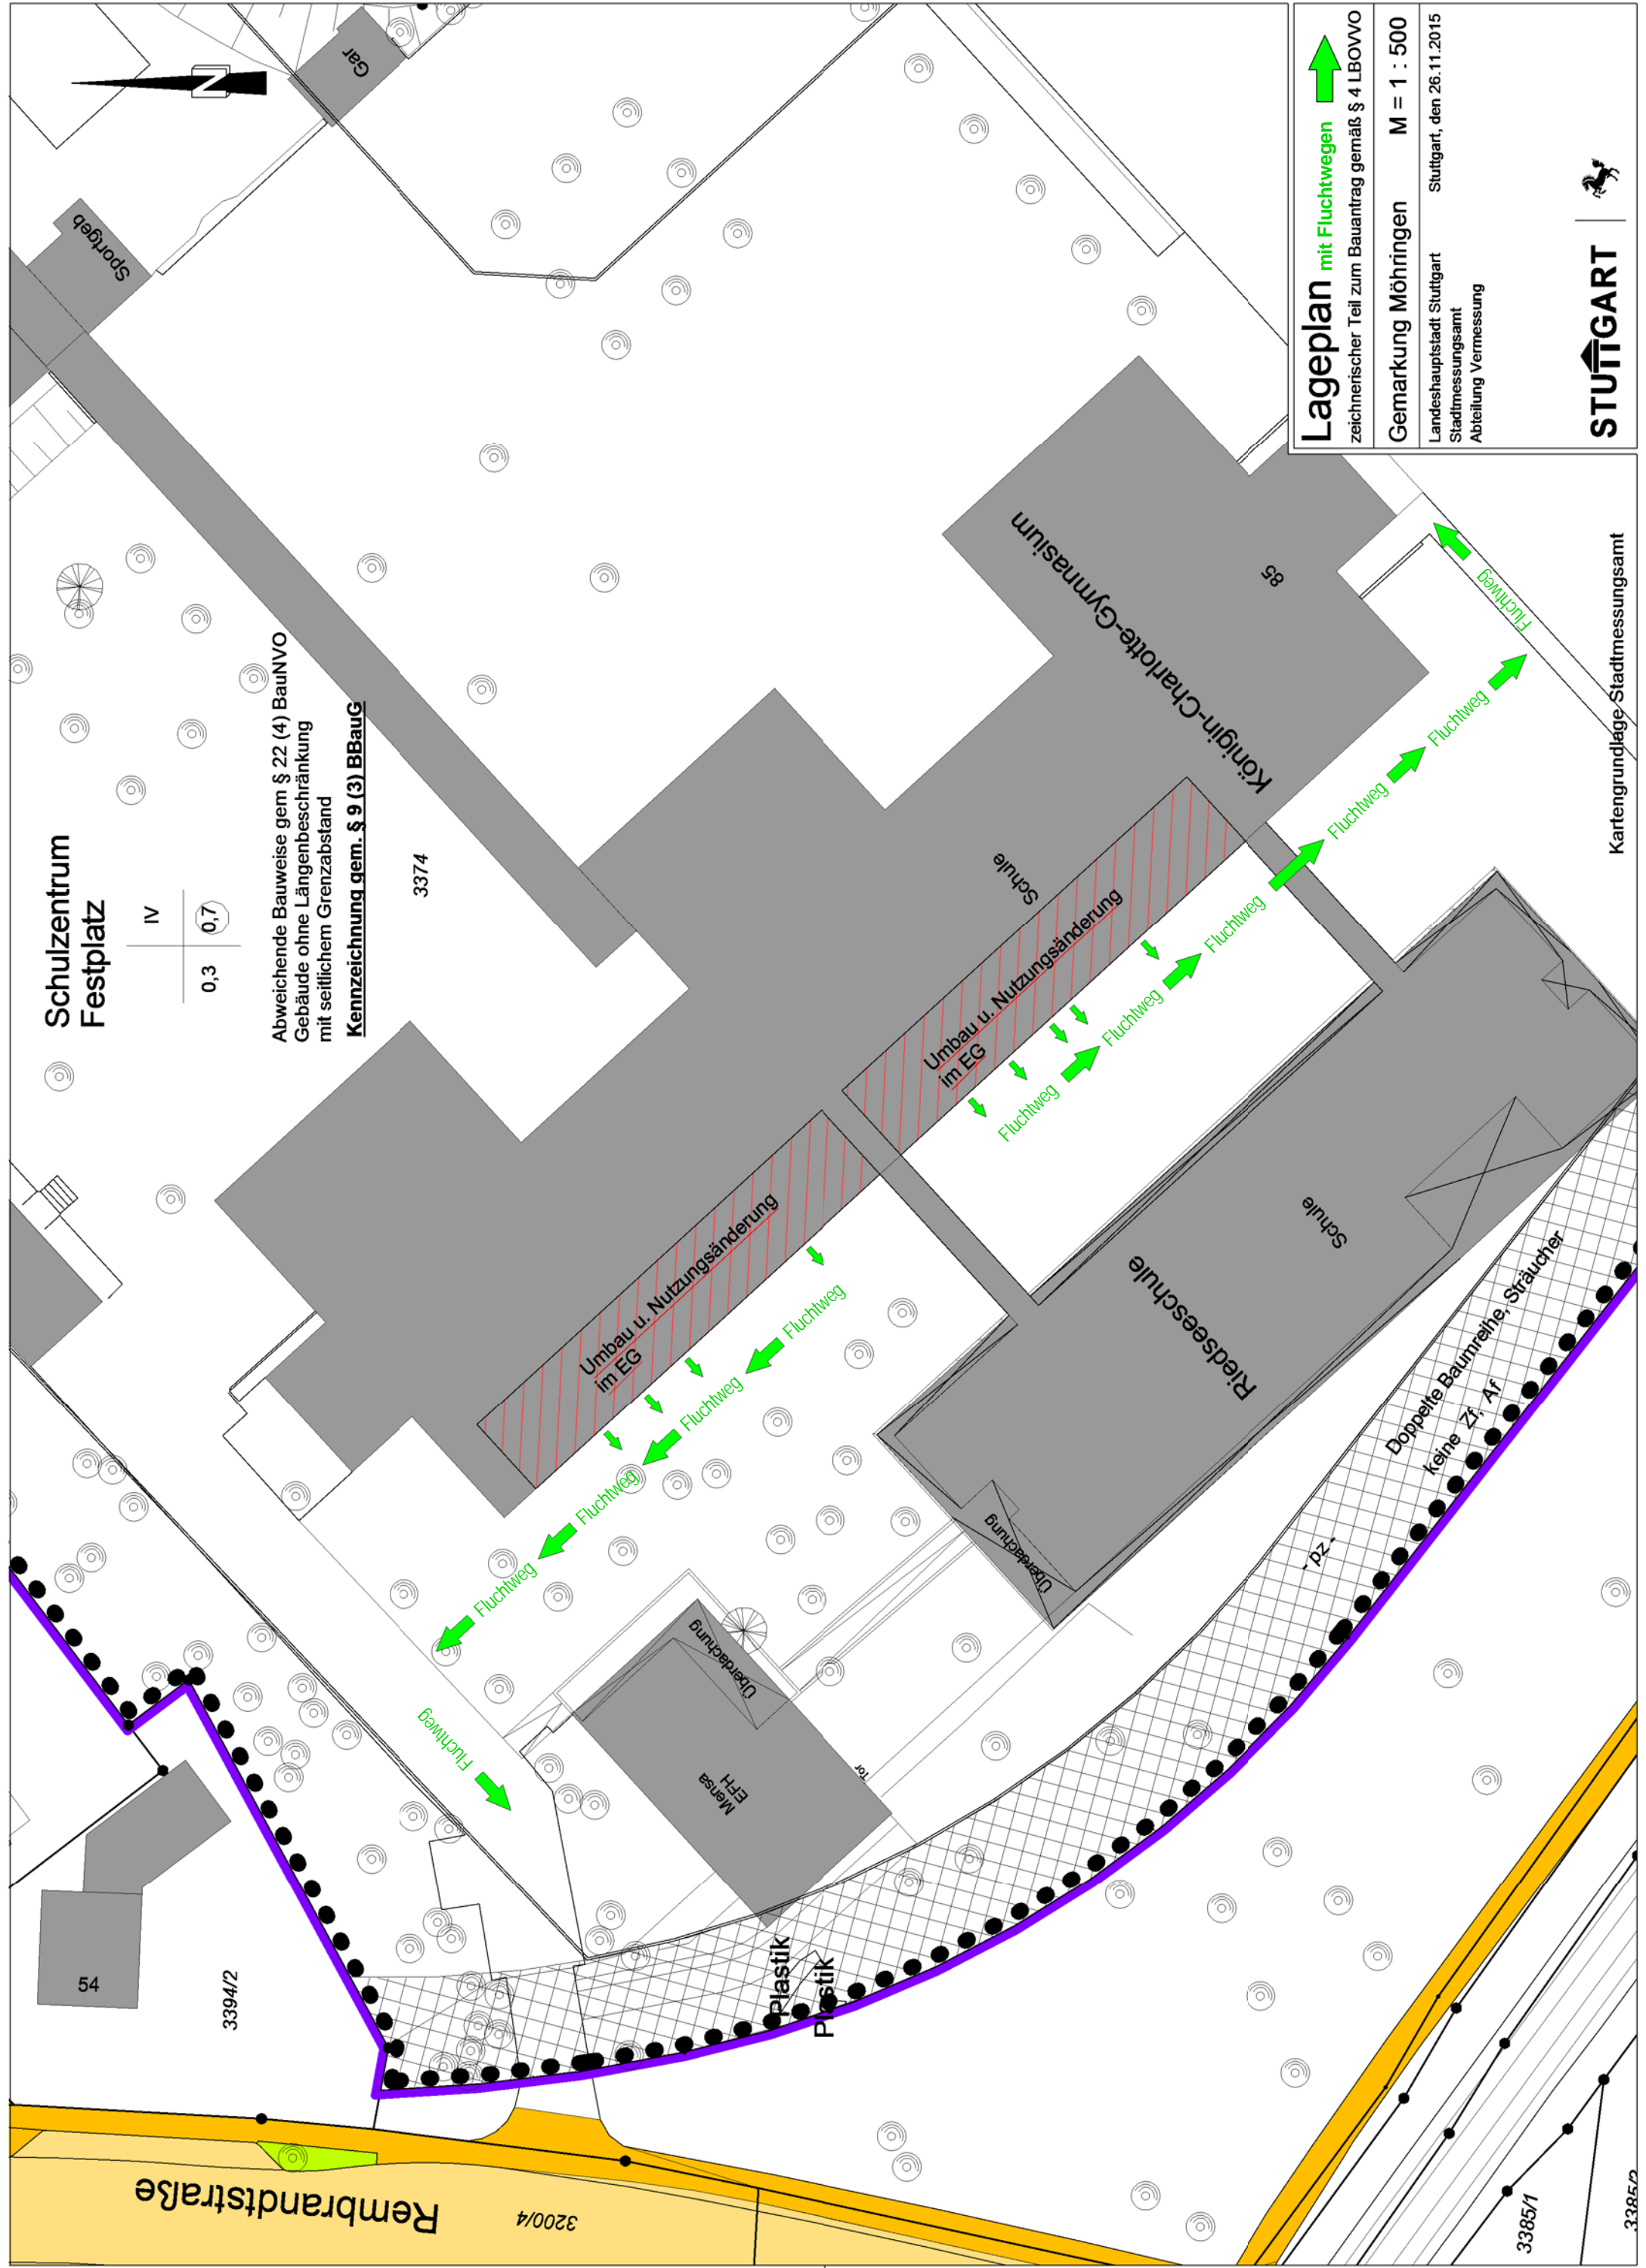

Schulzentrum  
Festplatz

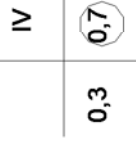

Abweichende Bauweise gem § 22 (4) BauNVO  
Gebäude ohne Längenbeschränkung  
mit seitlichem Grenzabstand  
**Kennzeichnung gem. § 9 (3) BBauG**

3374

Umbau u. Nutzungsänderung  
im EG

Umbau u. Nutzungsänderung  
im EG

Königin-Charlotte-Gymnasium

Riedseschule

Mensa  
EHH

plastik  
plastik

Doppelte Baumreihe, Sträucher  
keine Zf, Af

Rembrandtstraße

3200/4

3394/2

54

3385/1

3385/2