




Grundriss Untergeschoss

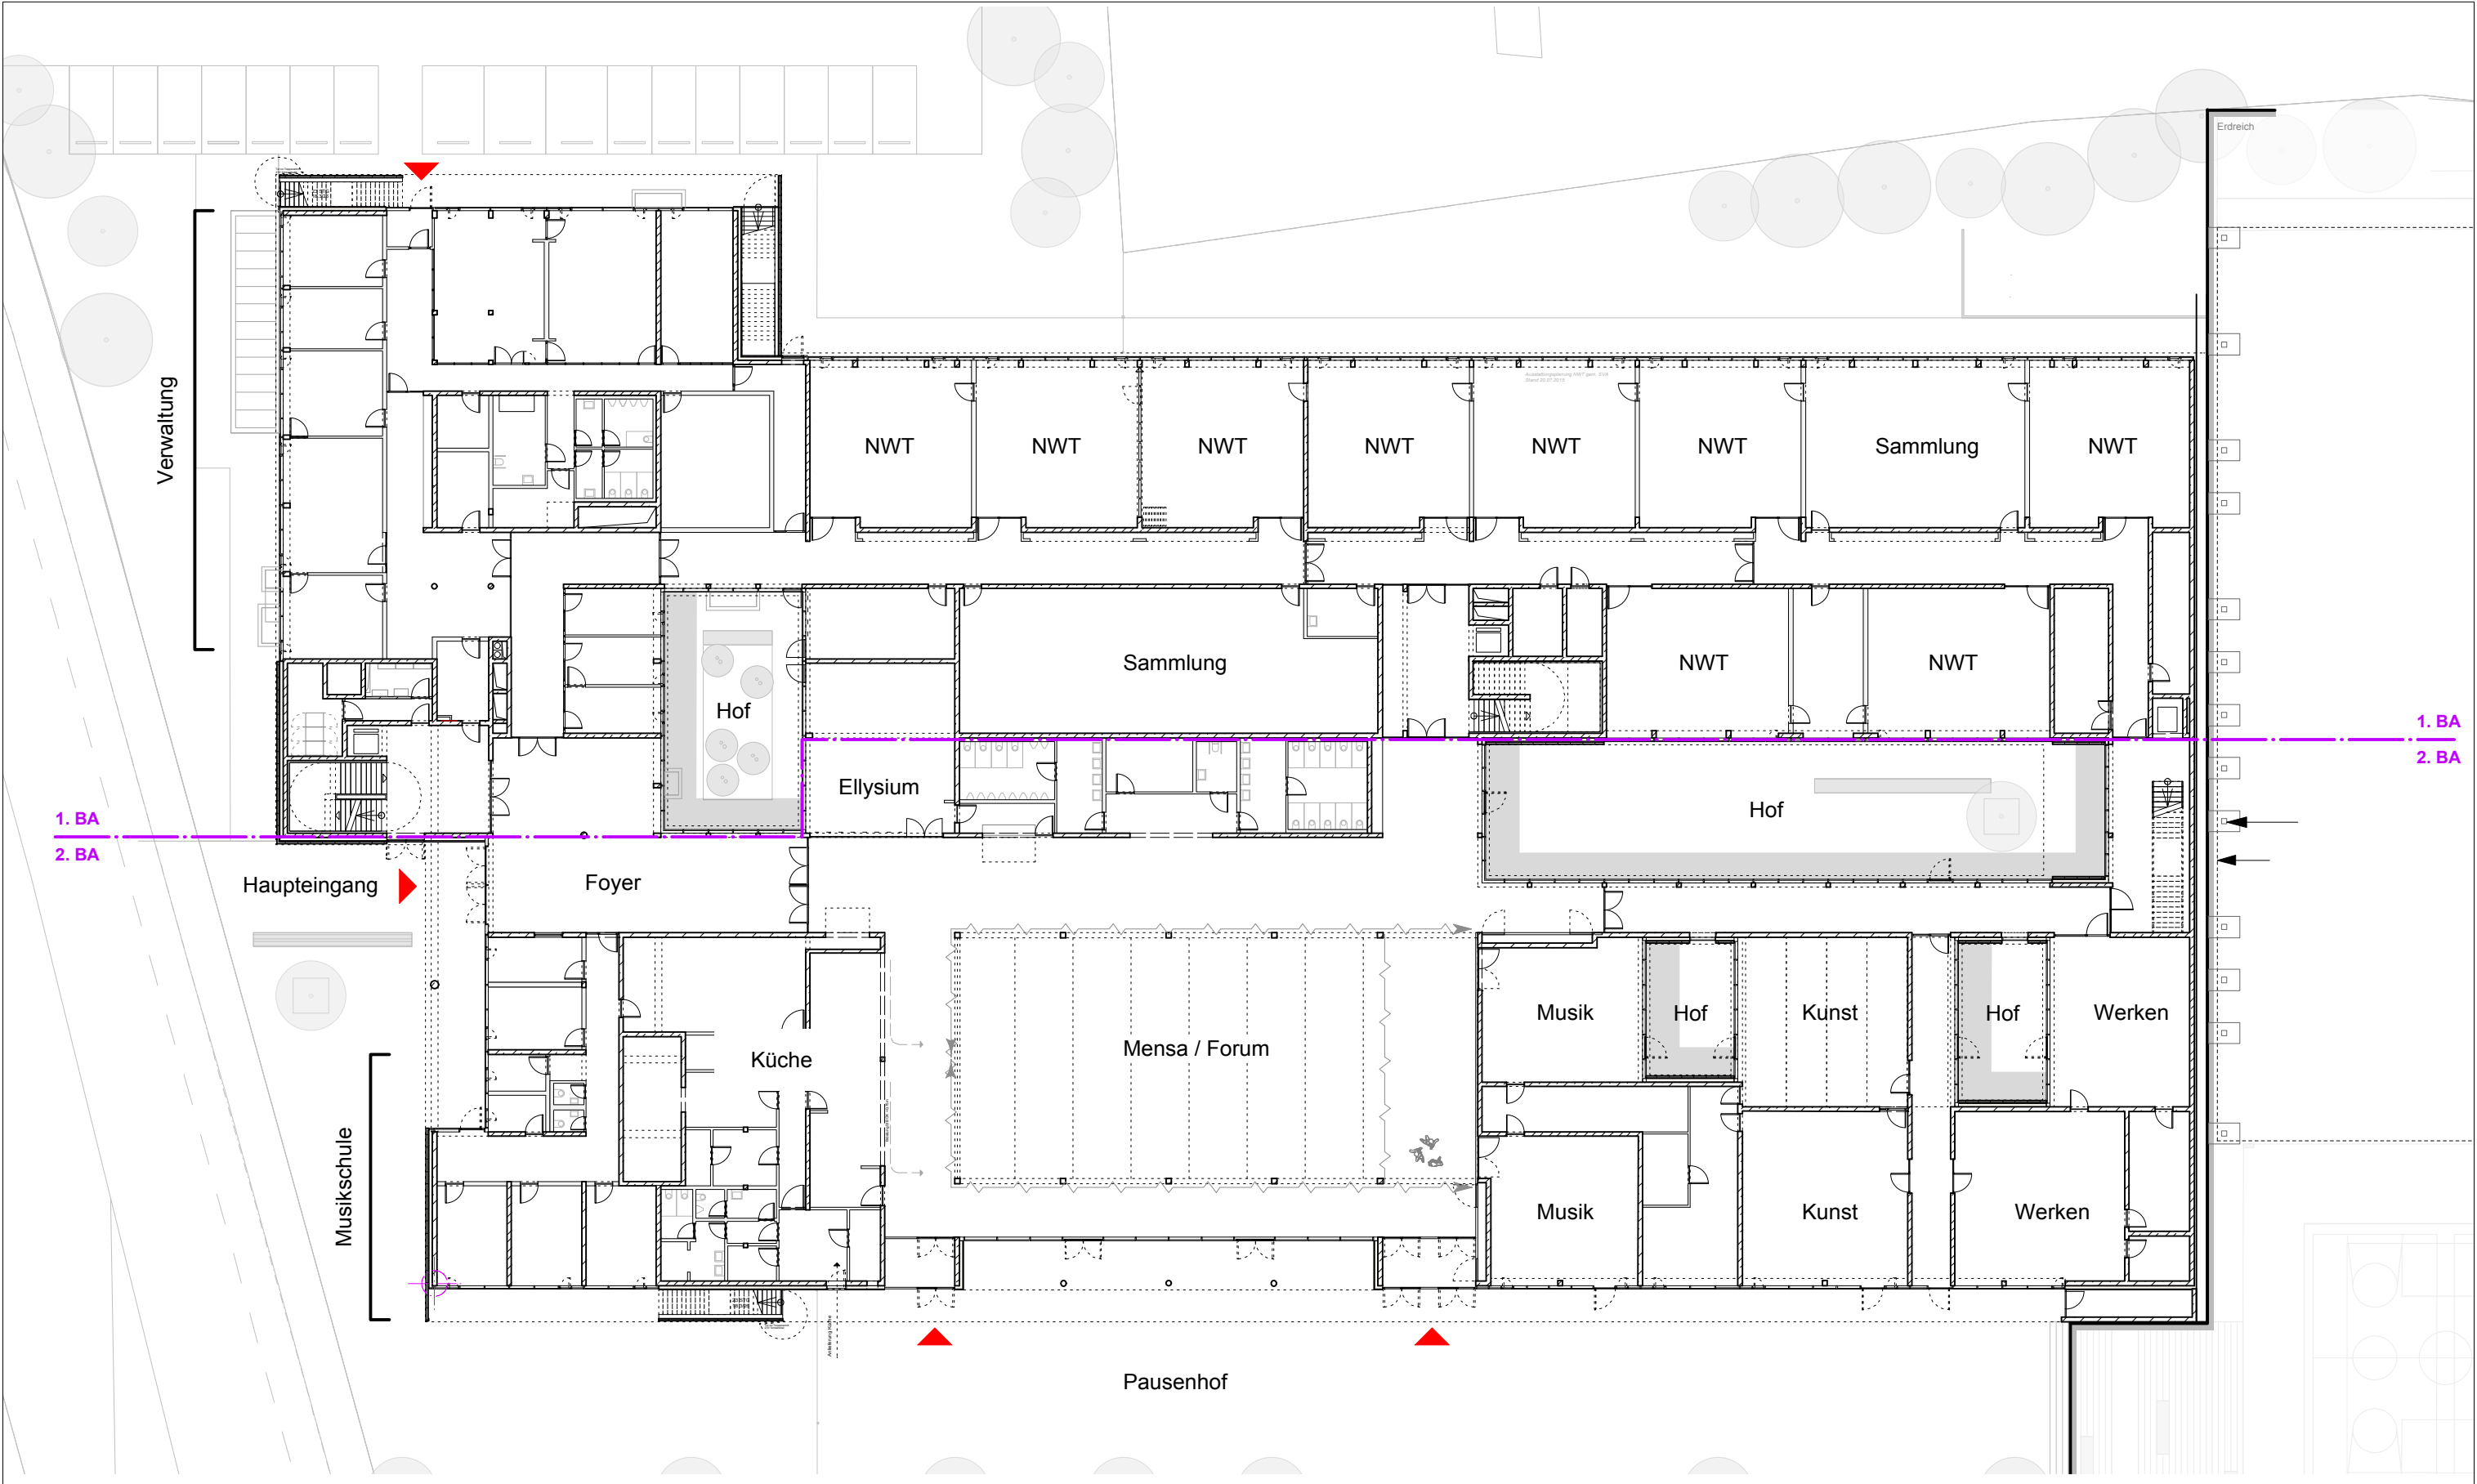


Grundriss Erdgeschoss

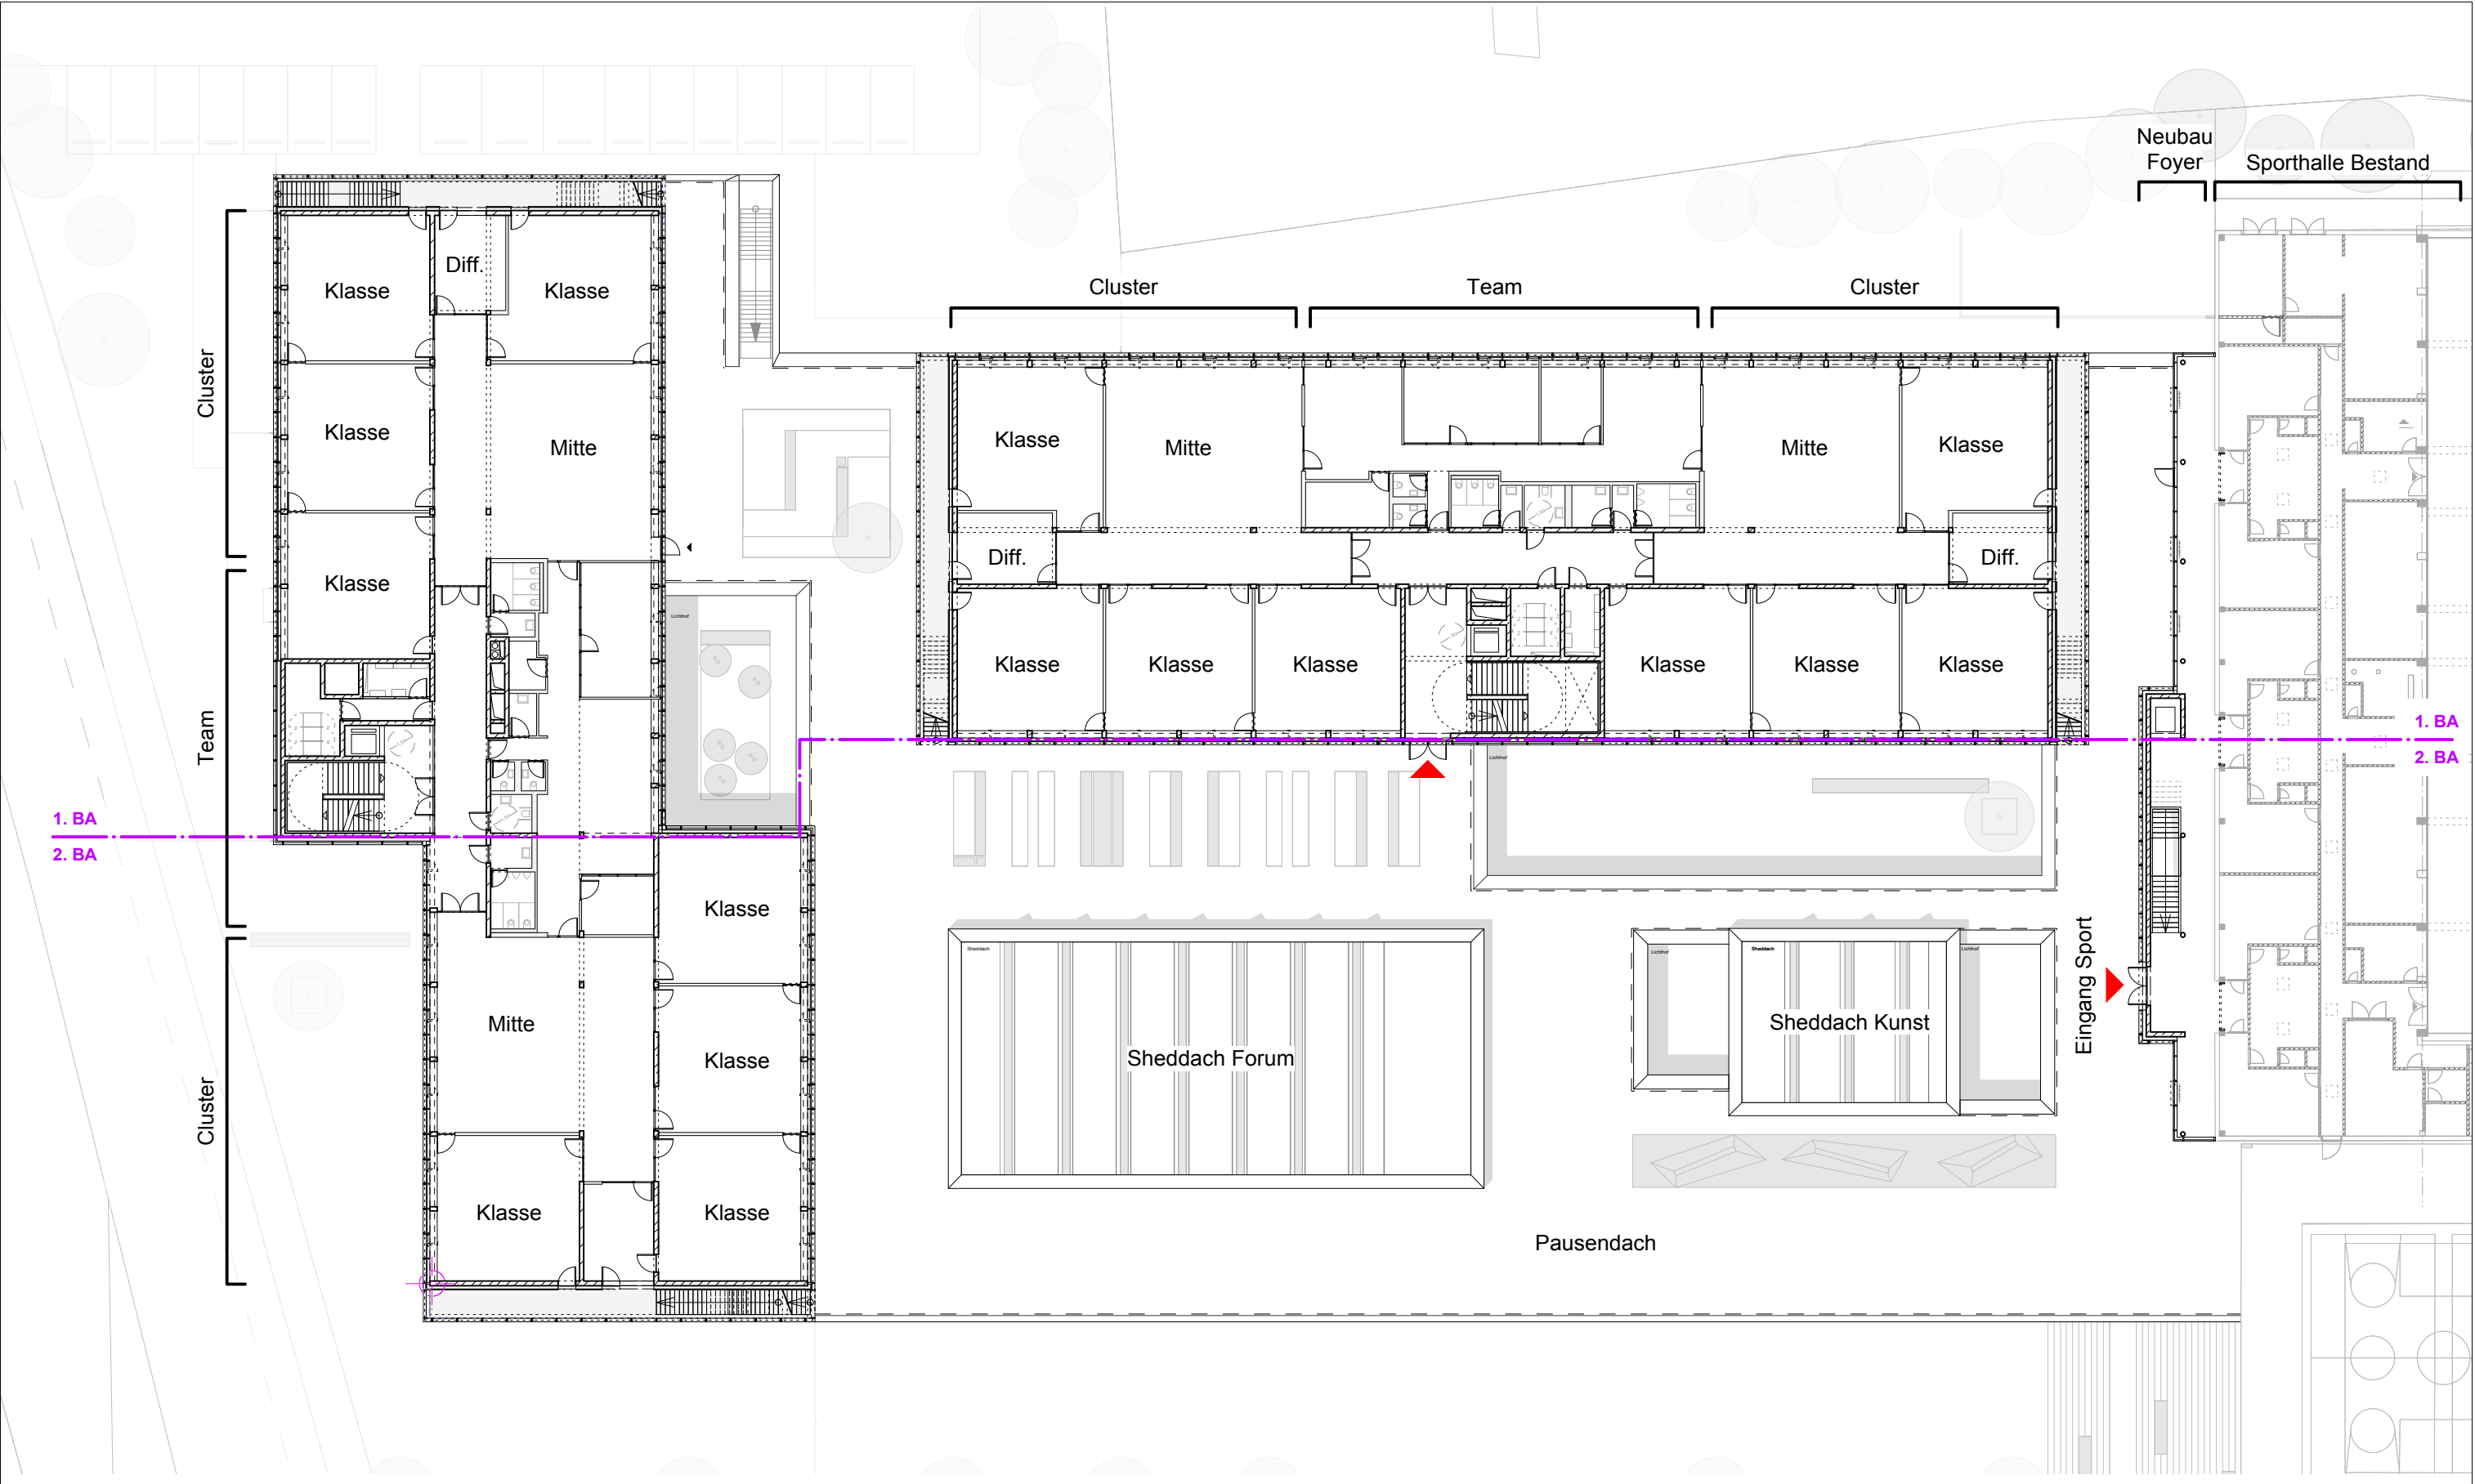


Grundriss 1. Obergeschoss

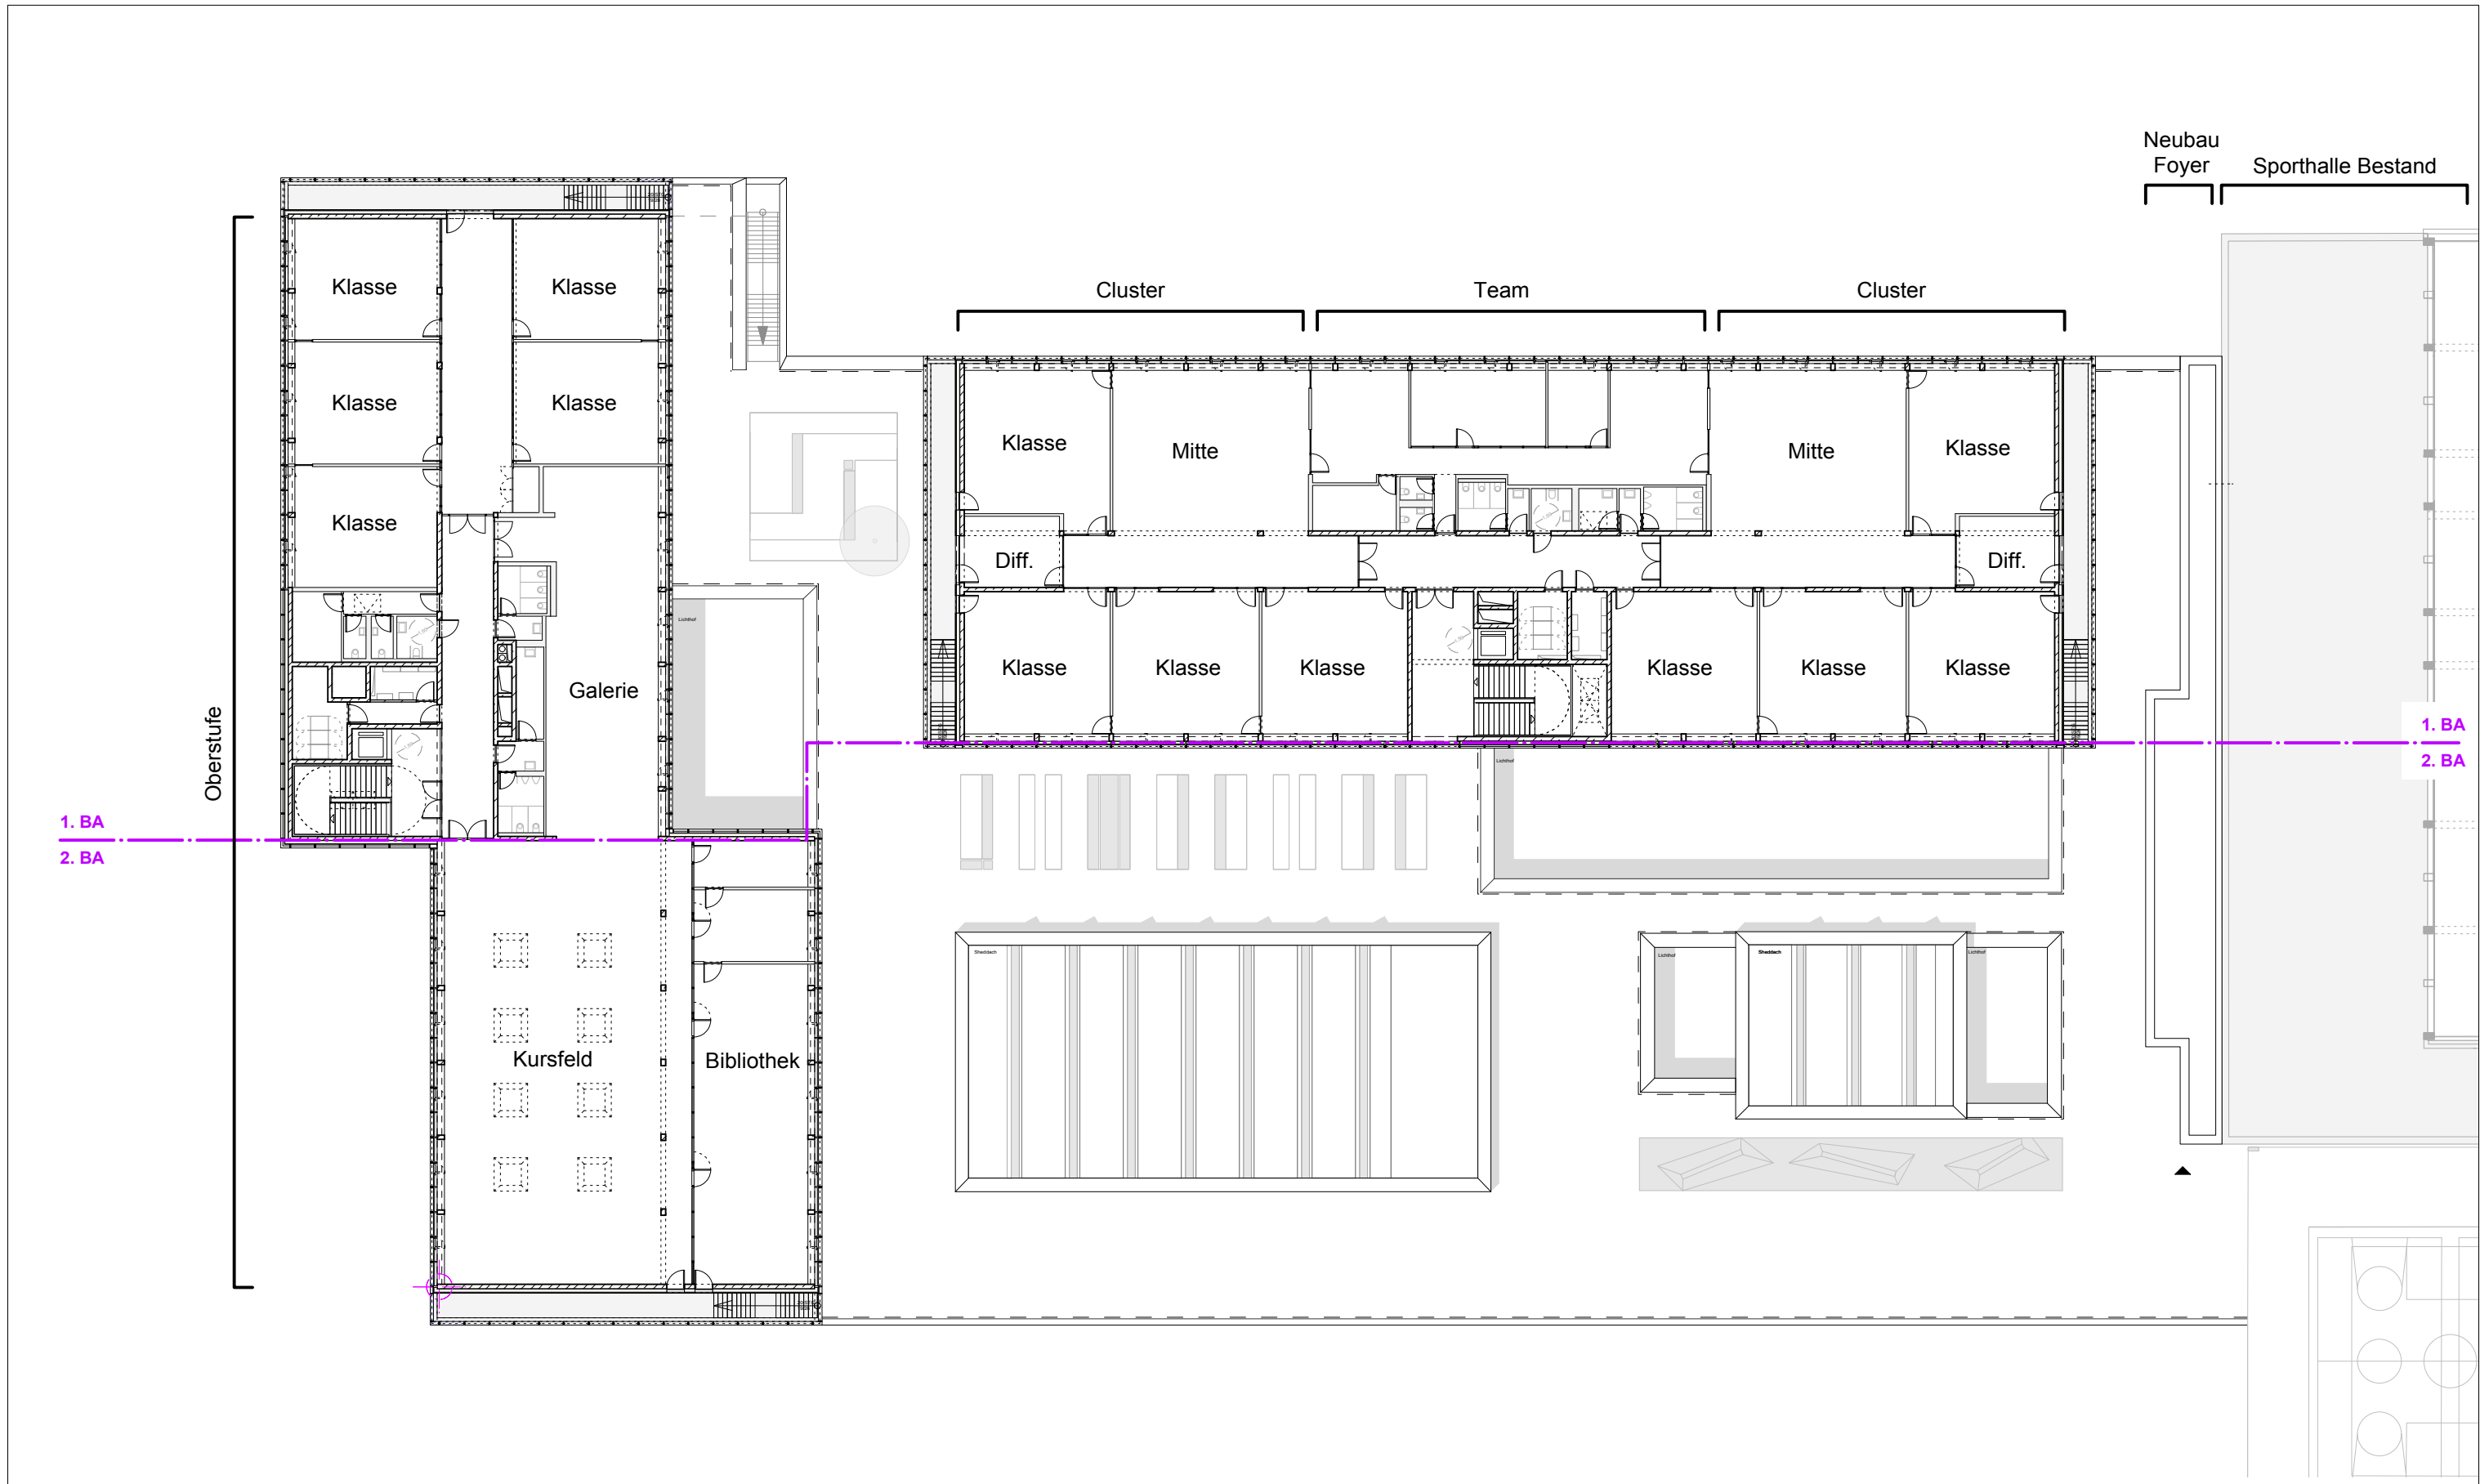


Grundriss 2. Obergeschoss

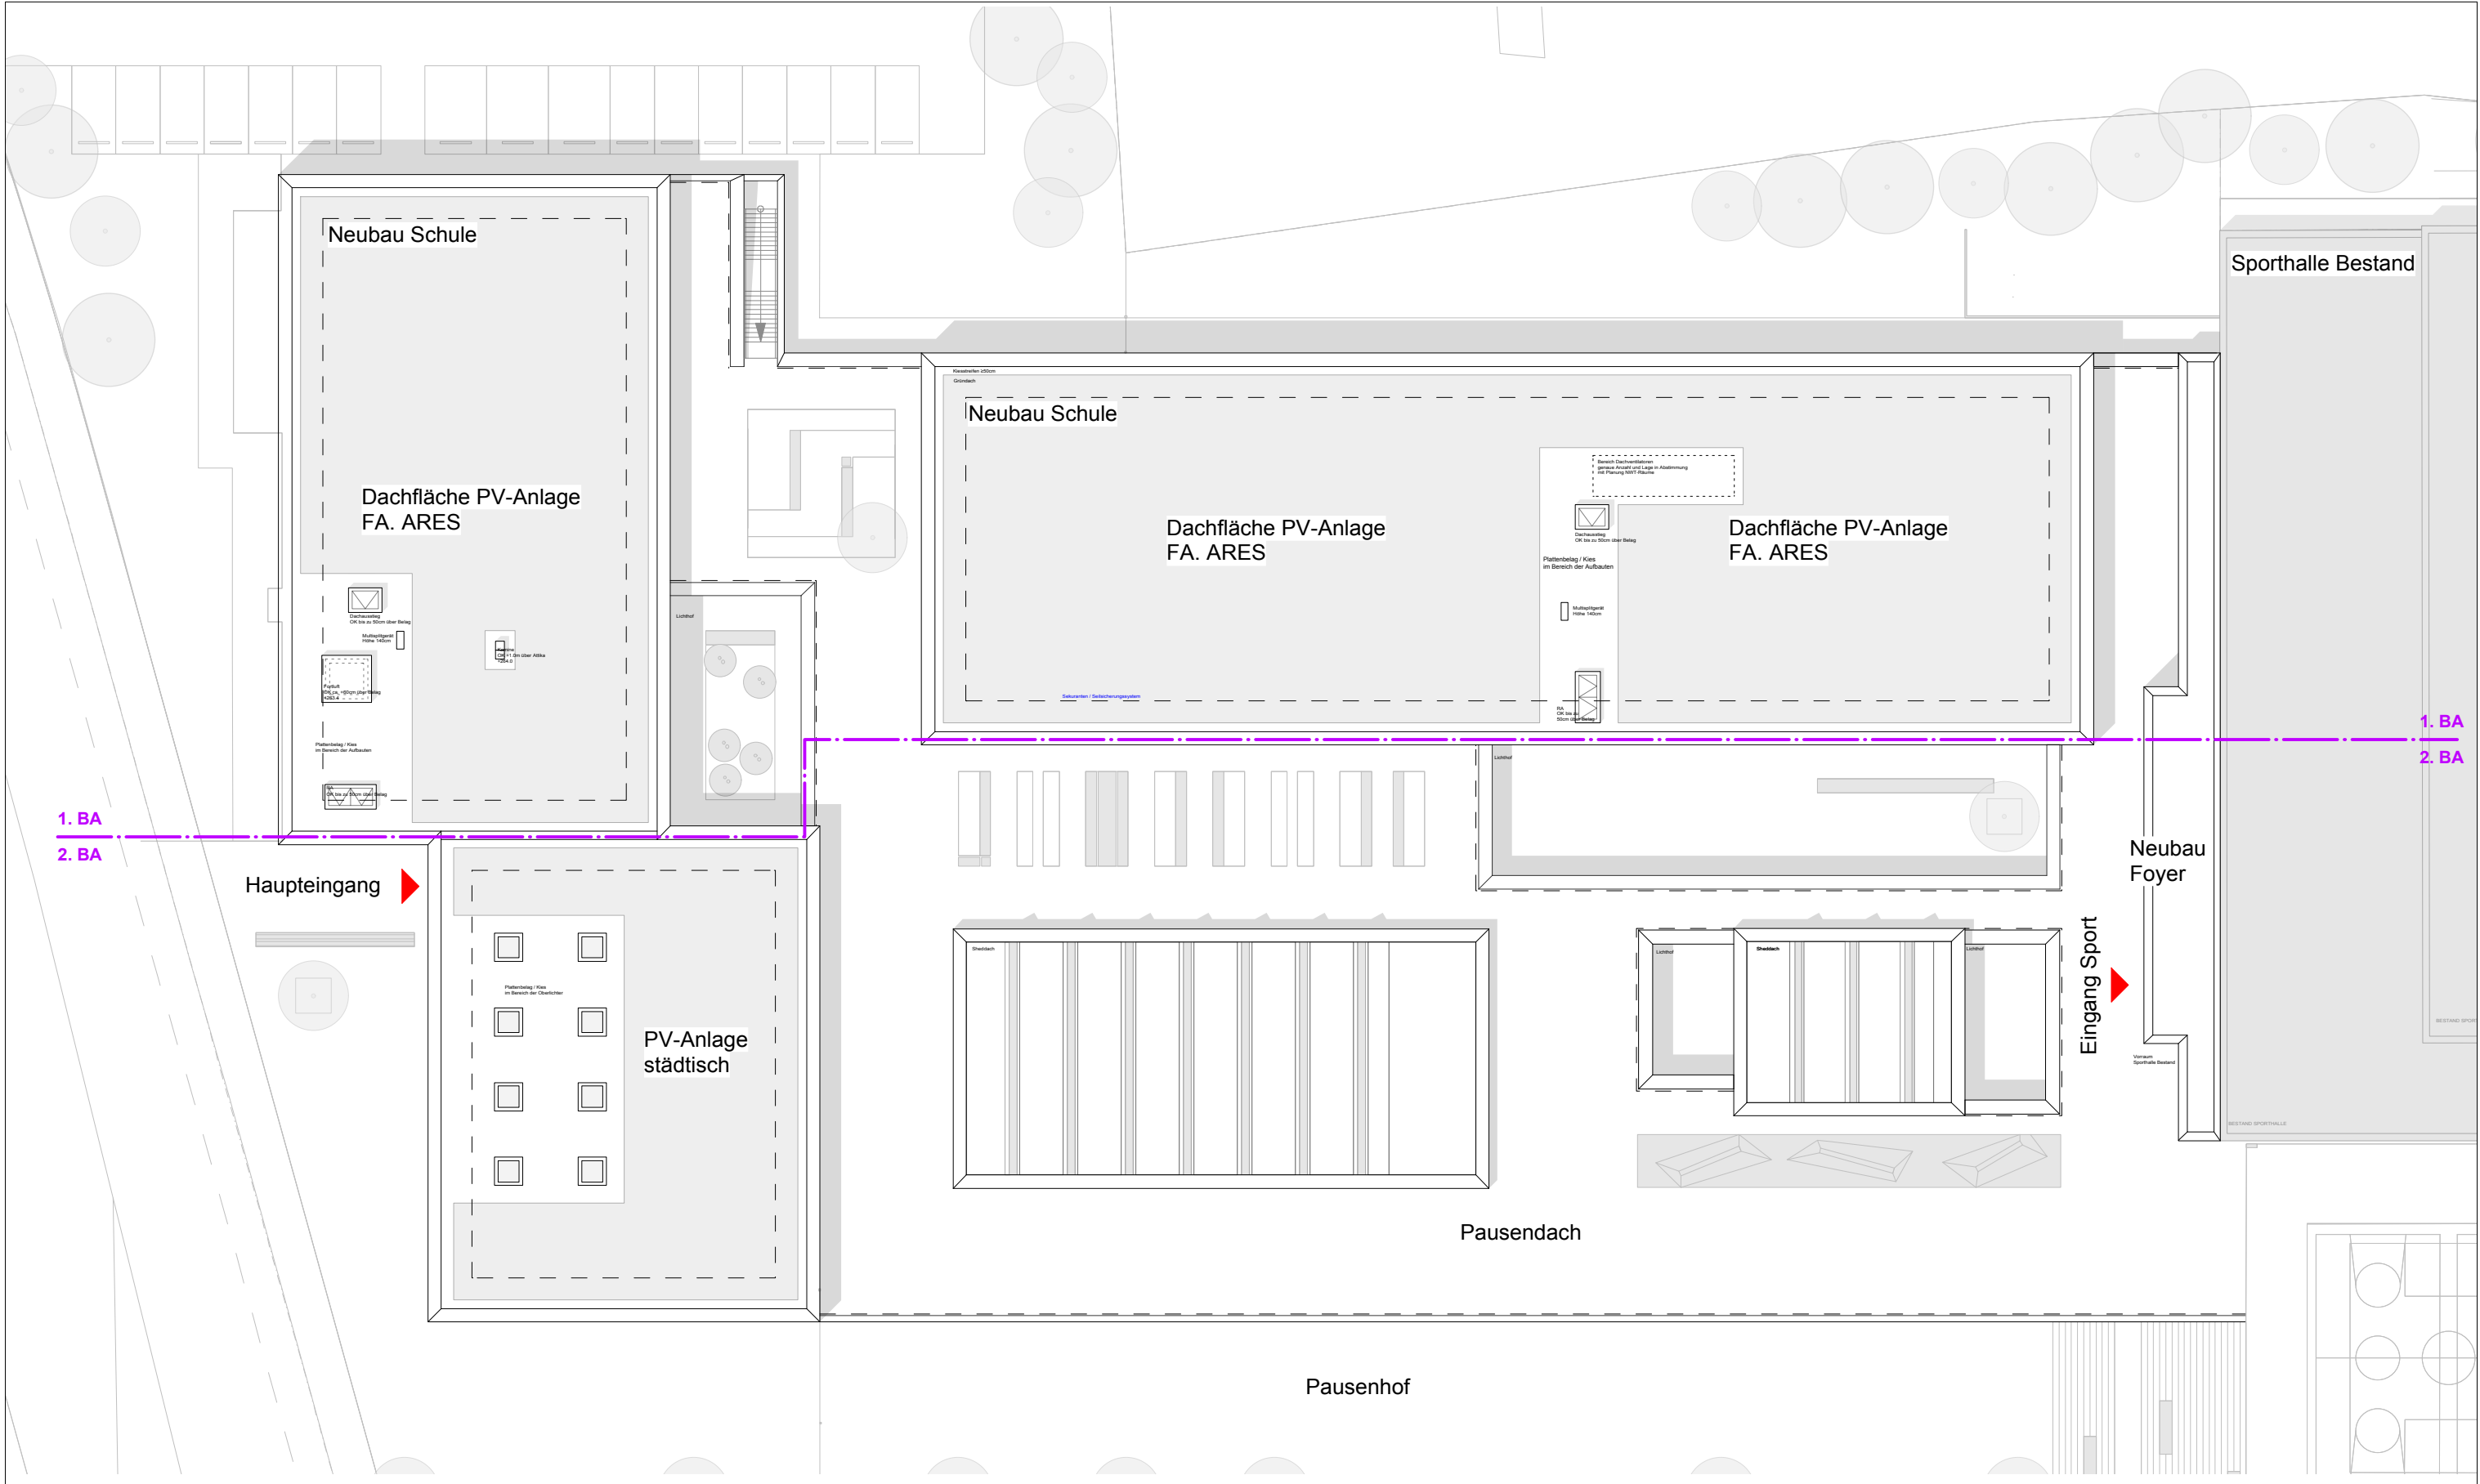

Dachaufsicht

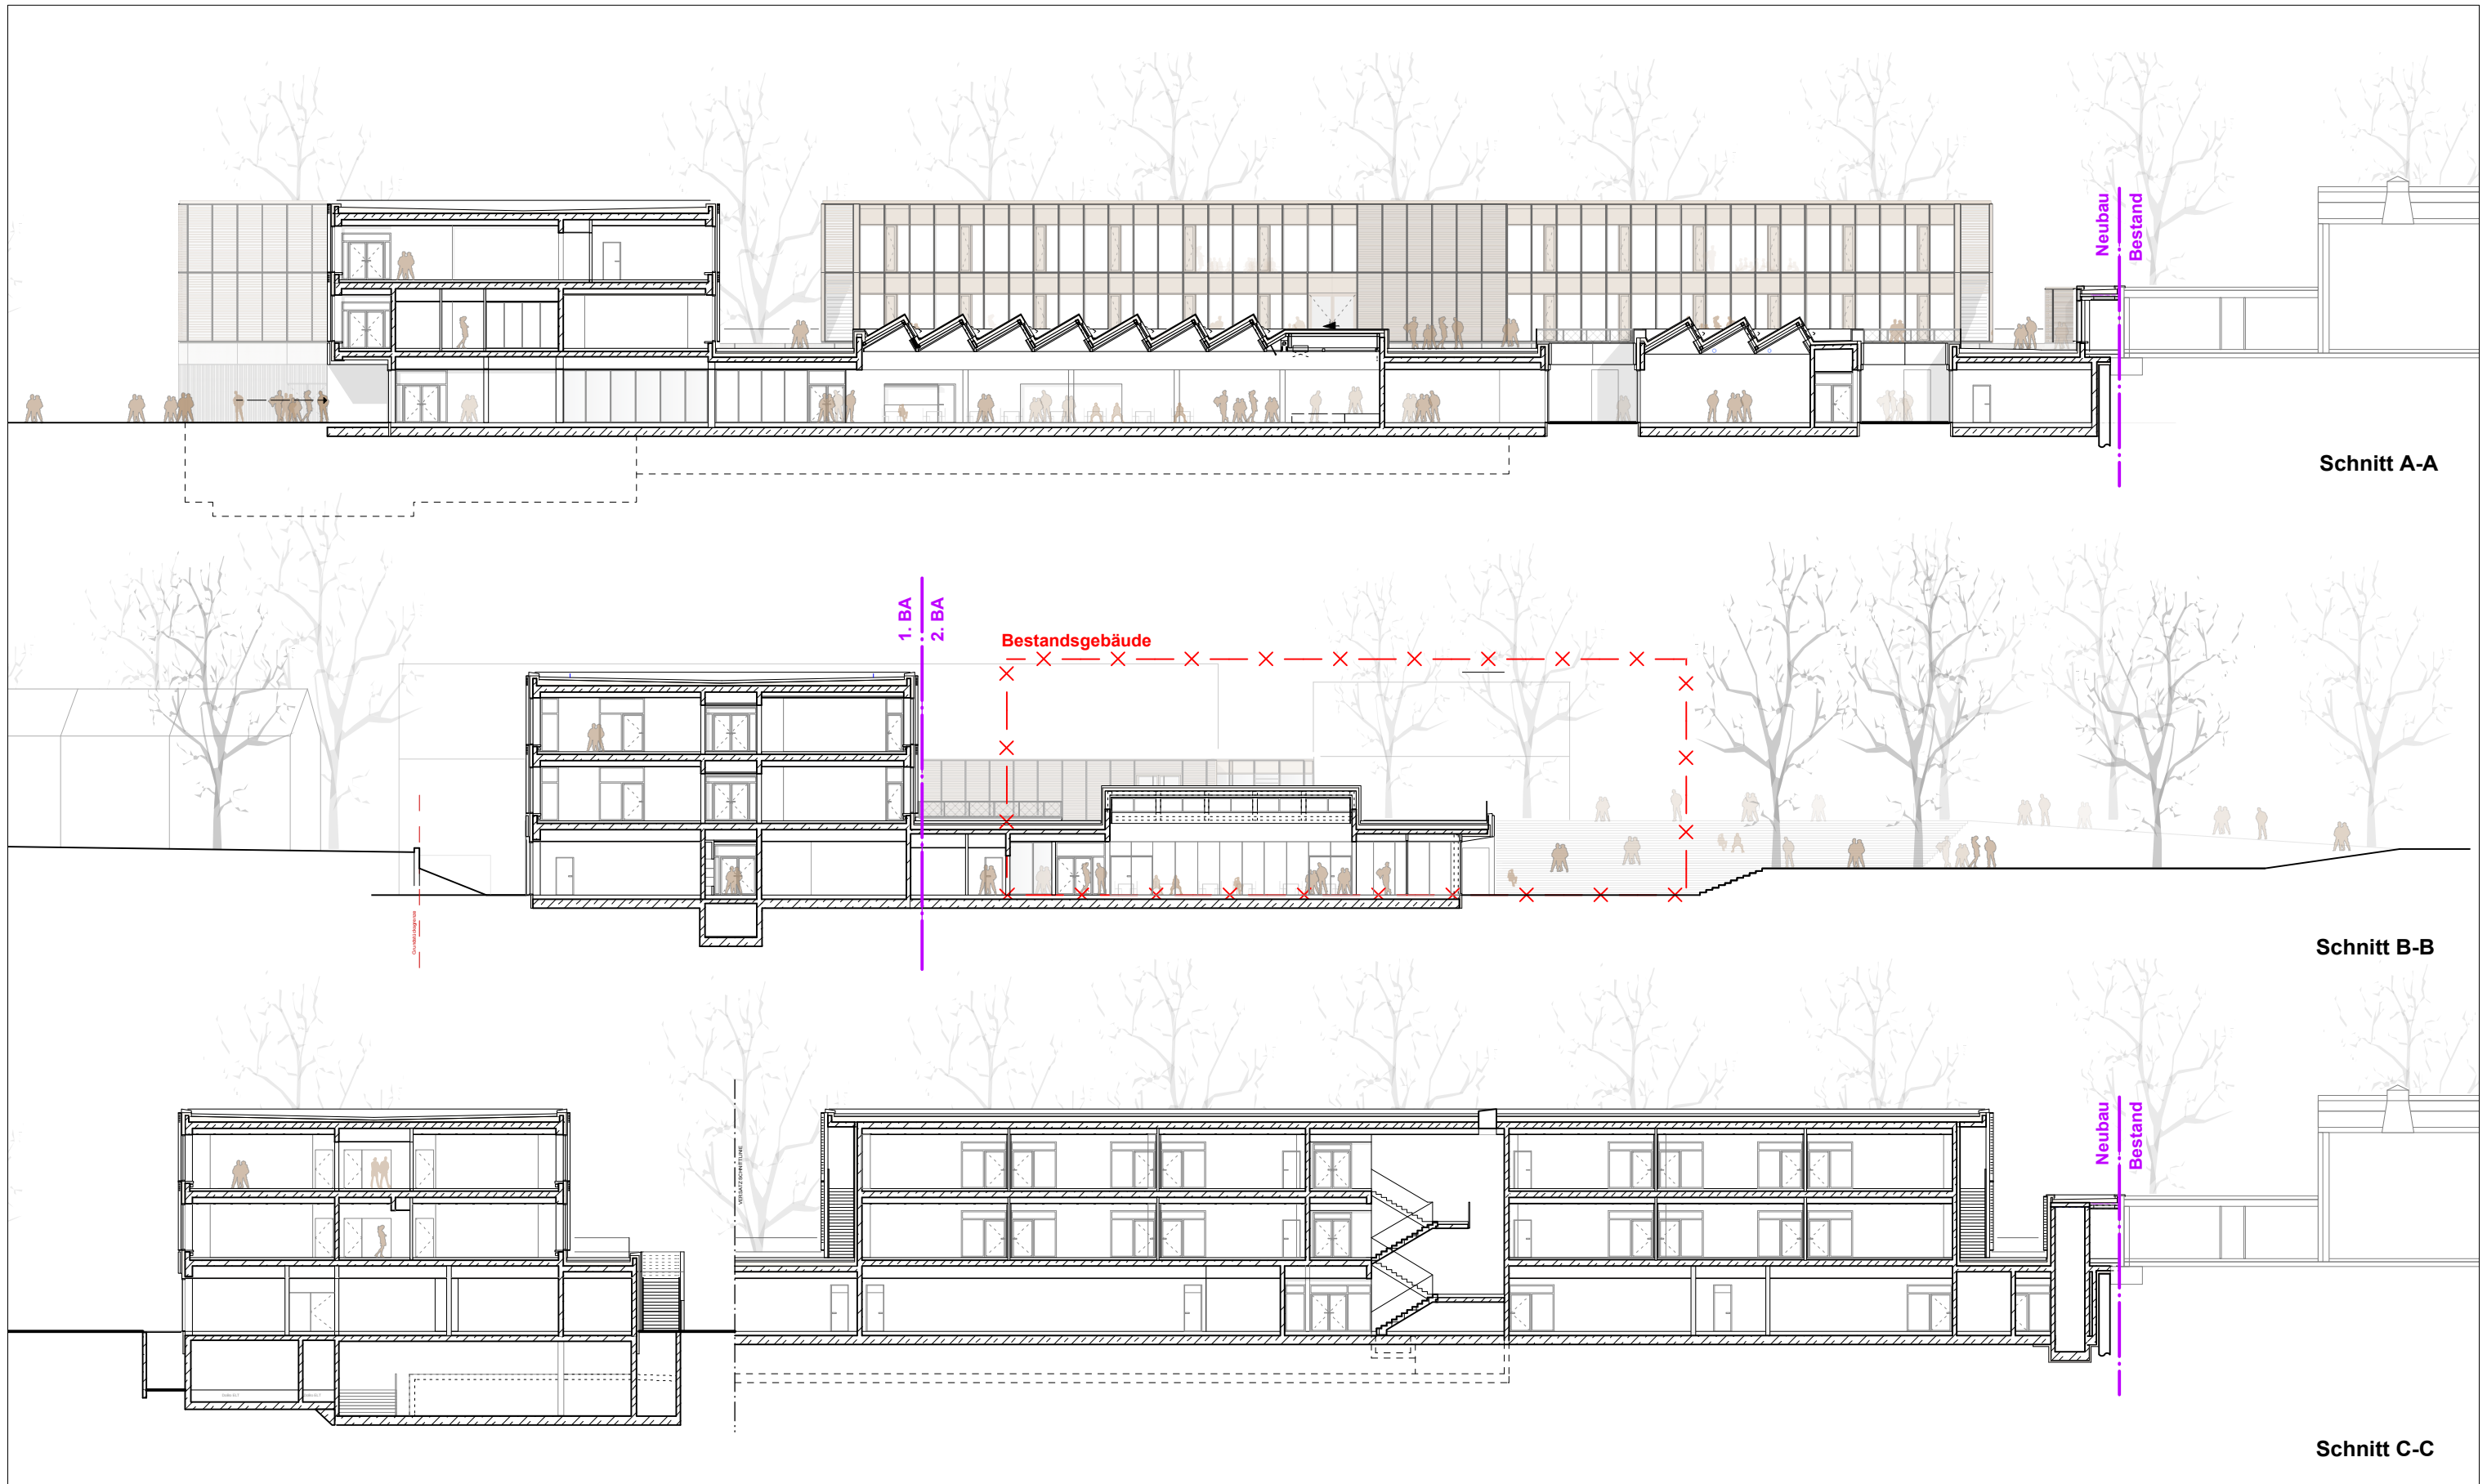



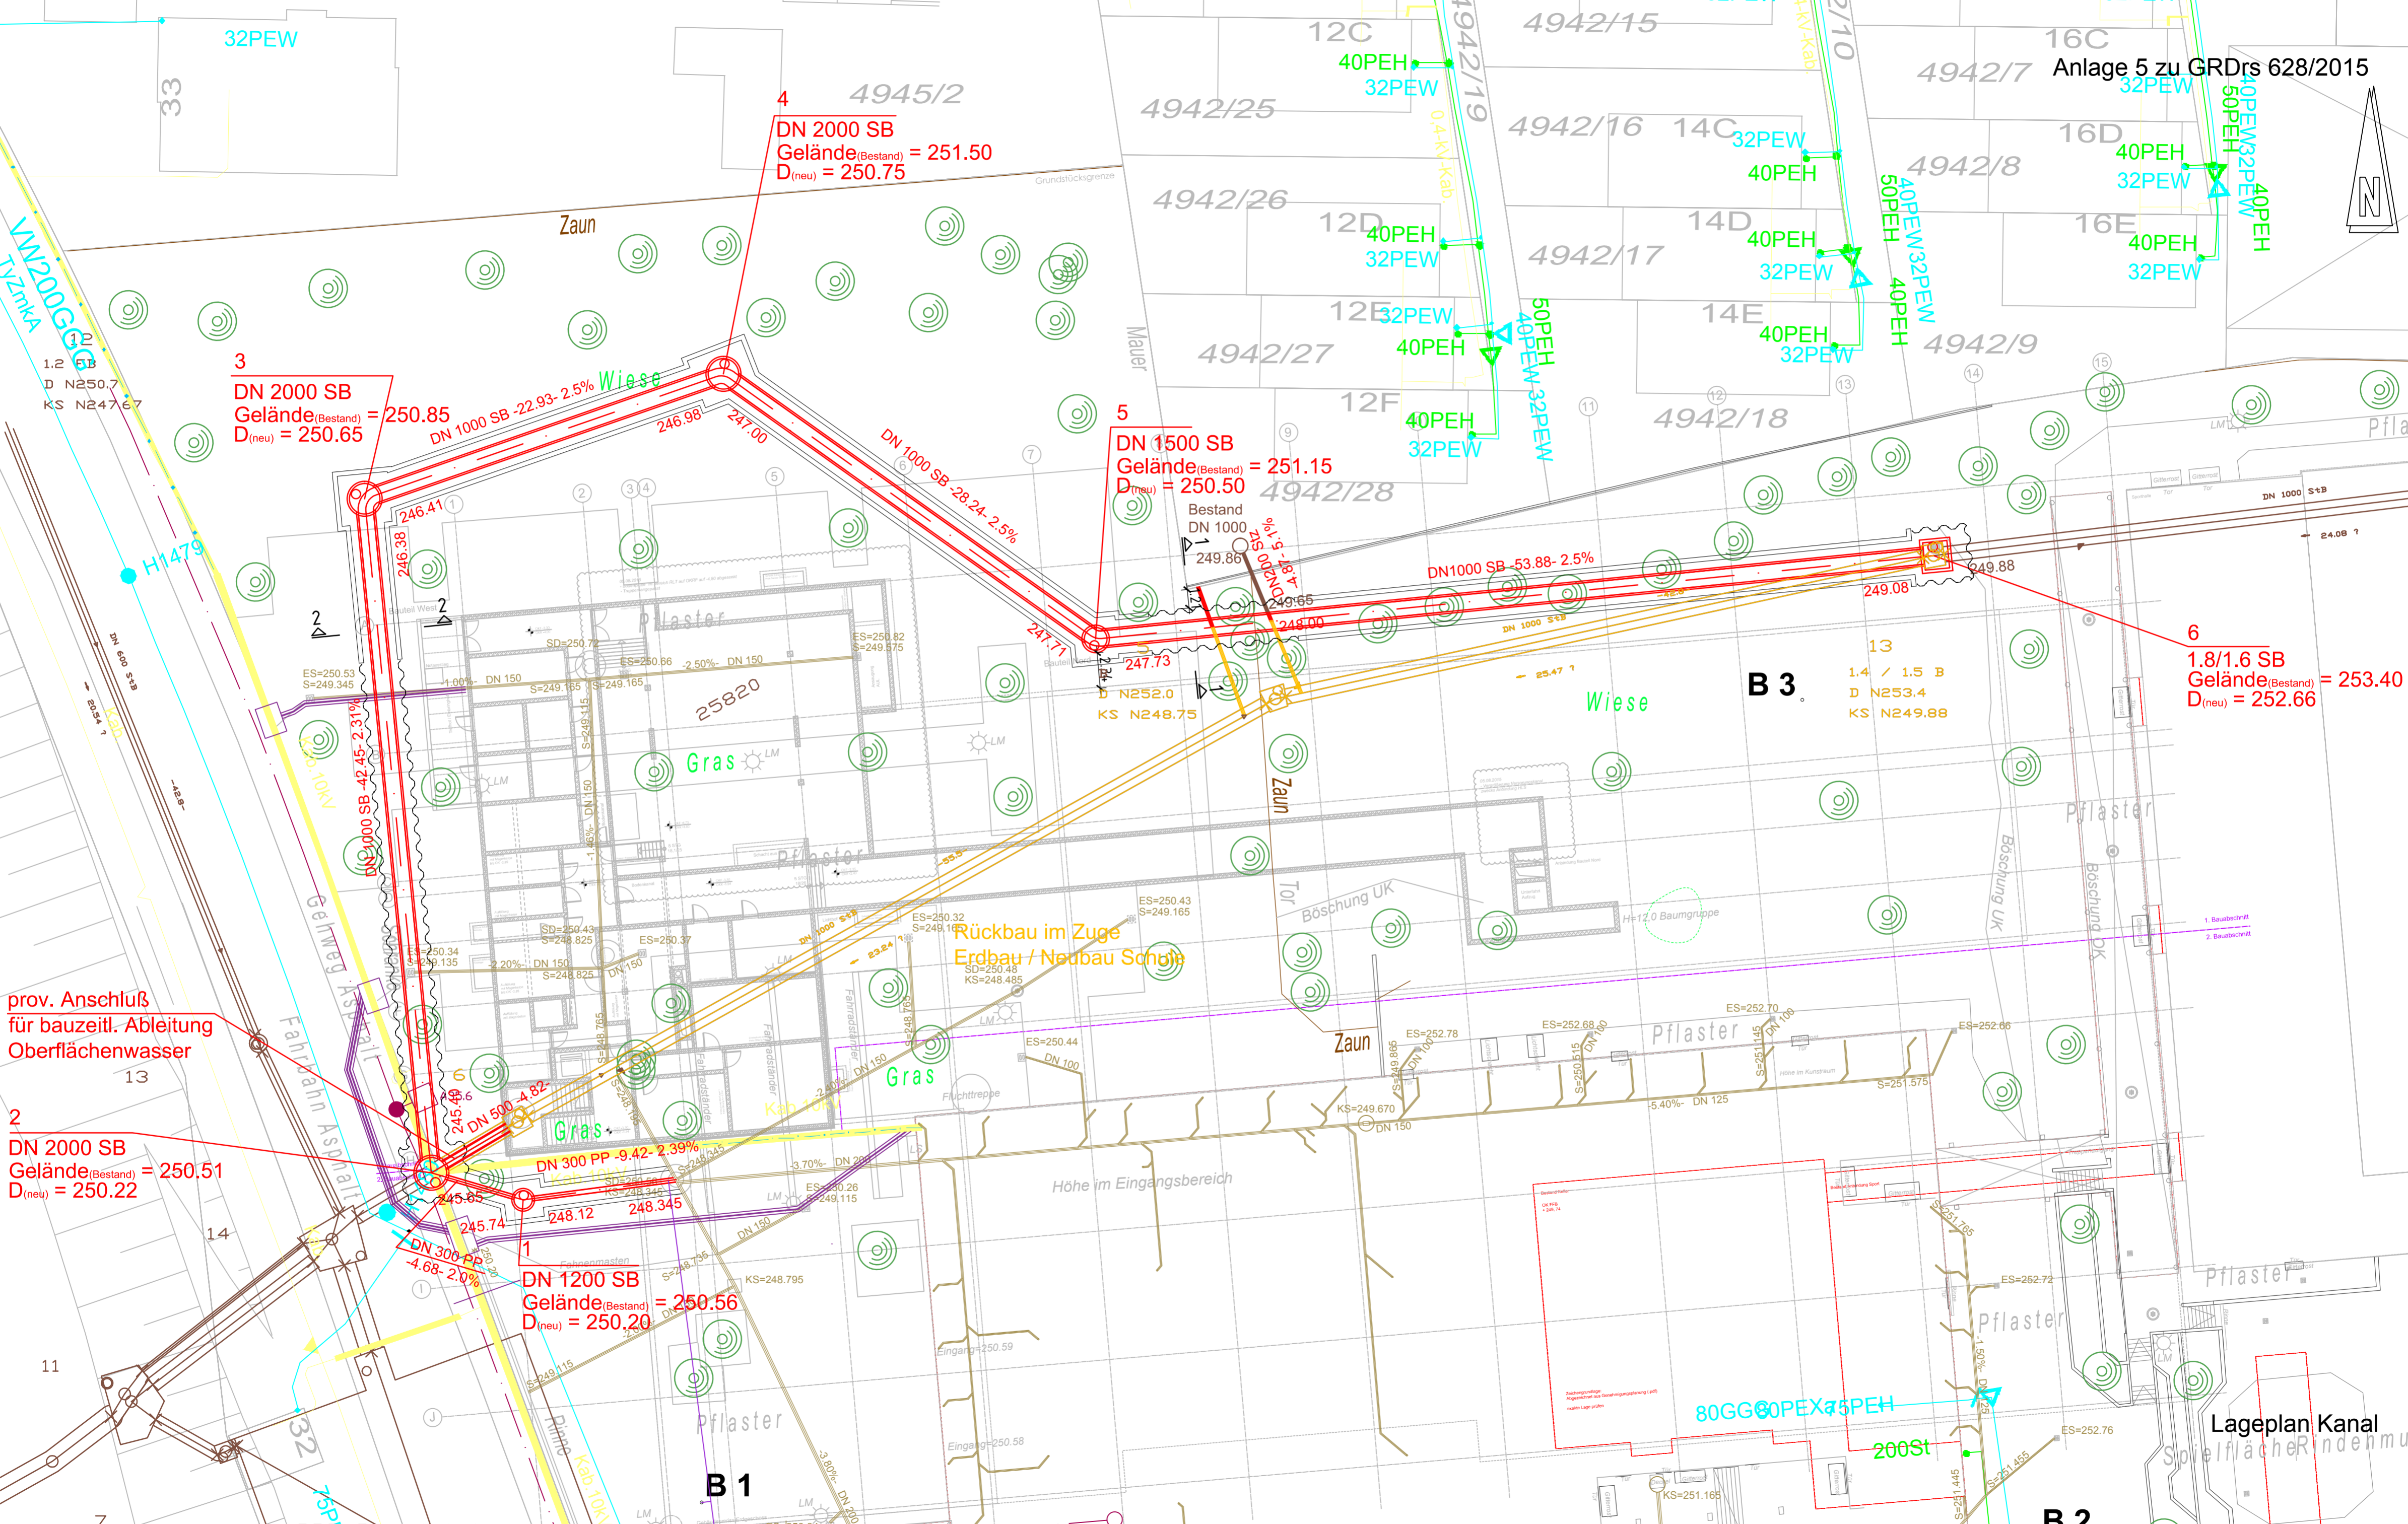

Anlage 5 zu GRDs 628/2015

4
DN 2000 SB
Gelände_(Bestand) = 251.50
D_(neu) = 250.75

3
DN 2000 SB
Gelände_(Bestand) = 250.85
D_(neu) = 250.65

5
DN 1500 SB
Gelände_(Bestand) = 251.15
D_(neu) = 250.50

6
1.8/1.6 SB
Gelände_(Bestand) = 253.40
D_(neu) = 252.66

prov. Anschluß
für bauzeitl. Ableitung
Oberflächenwasser

2
DN 2000 SB
Gelände_(Bestand) = 250.51
D_(neu) = 250.22

1
DN 1200 SB
Gelände_(Bestand) = 250.56
D_(neu) = 250.20

B 3
1.4 / 1.5 B
D N253.4
KS N249.88

B 1

B 2

Lageplan Kanal