



# Grundriss Erdgeschoss

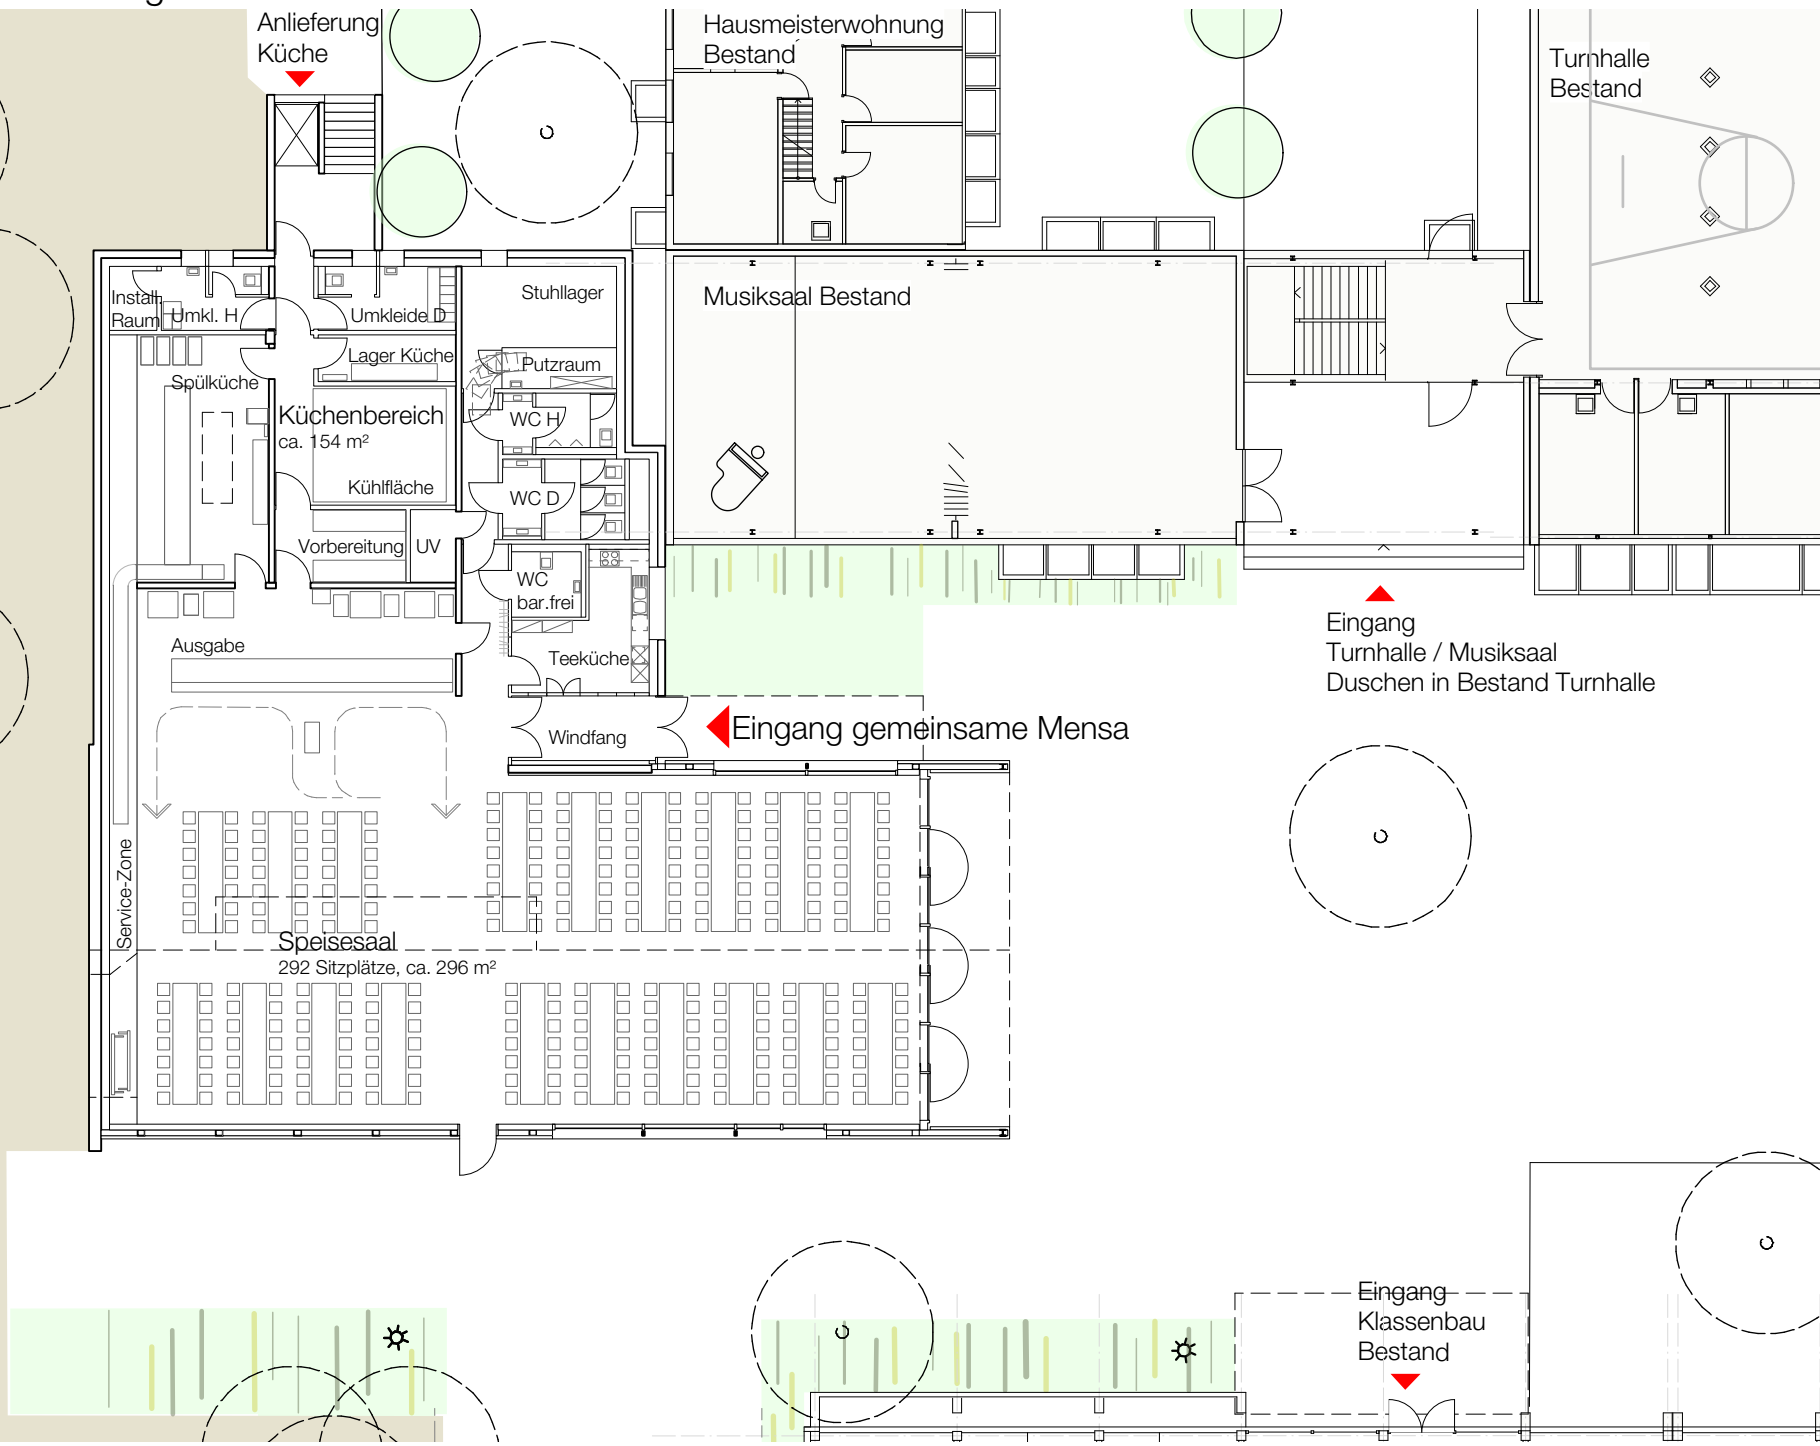

Ansicht vom Schulhof - Ost

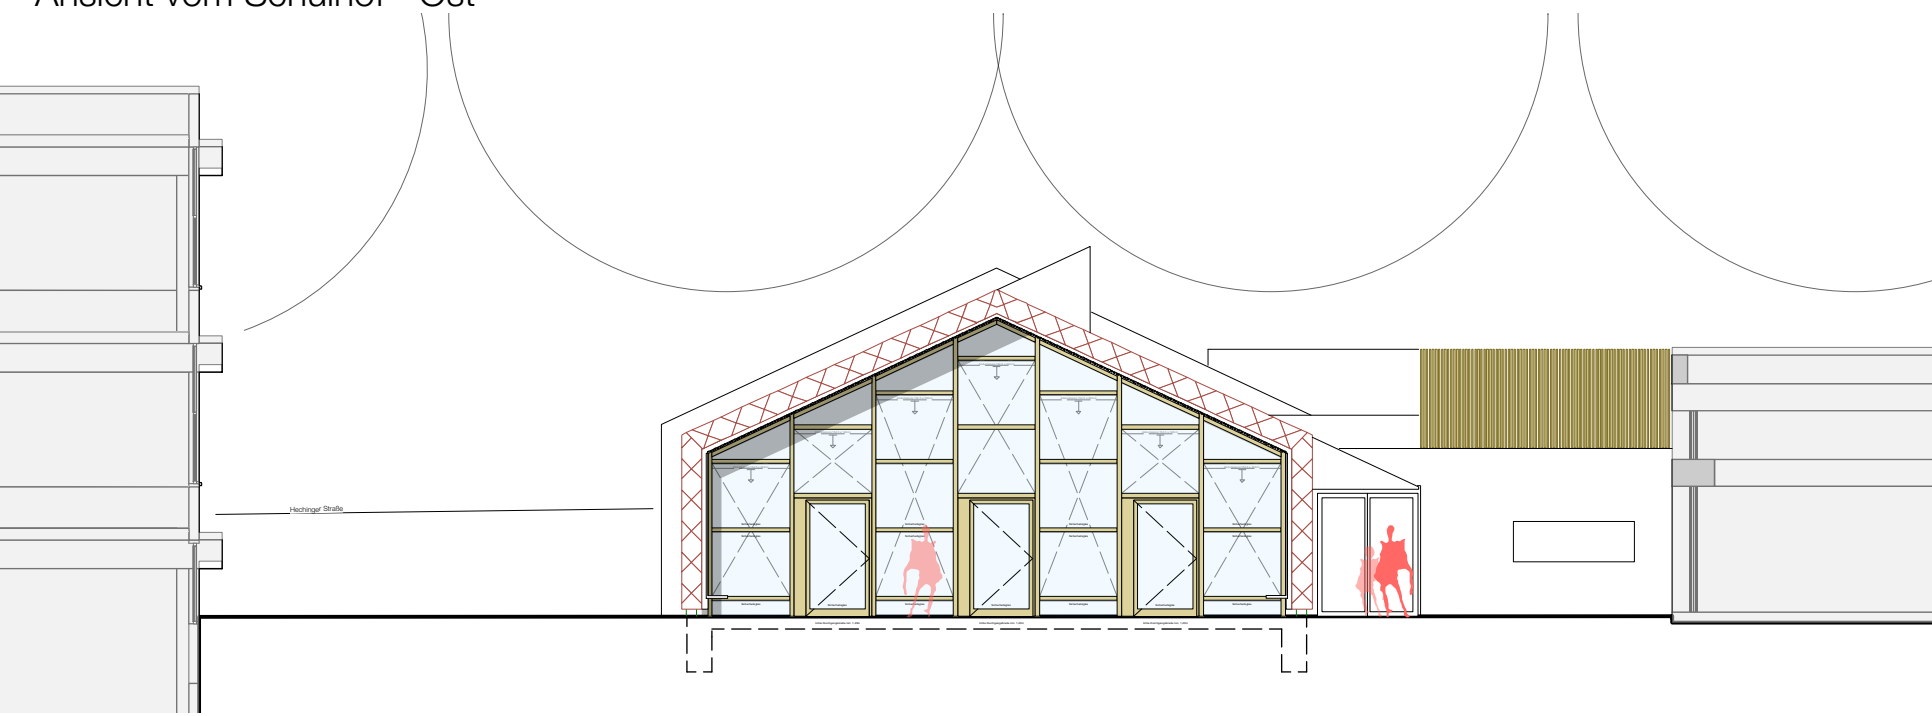

Ansicht vom Zugangsweg - Süd

