Lageplan Marga-von-Etzdorf-Platz, nördlicher Teil

GRDrs 711/2018, Anlage 1.1

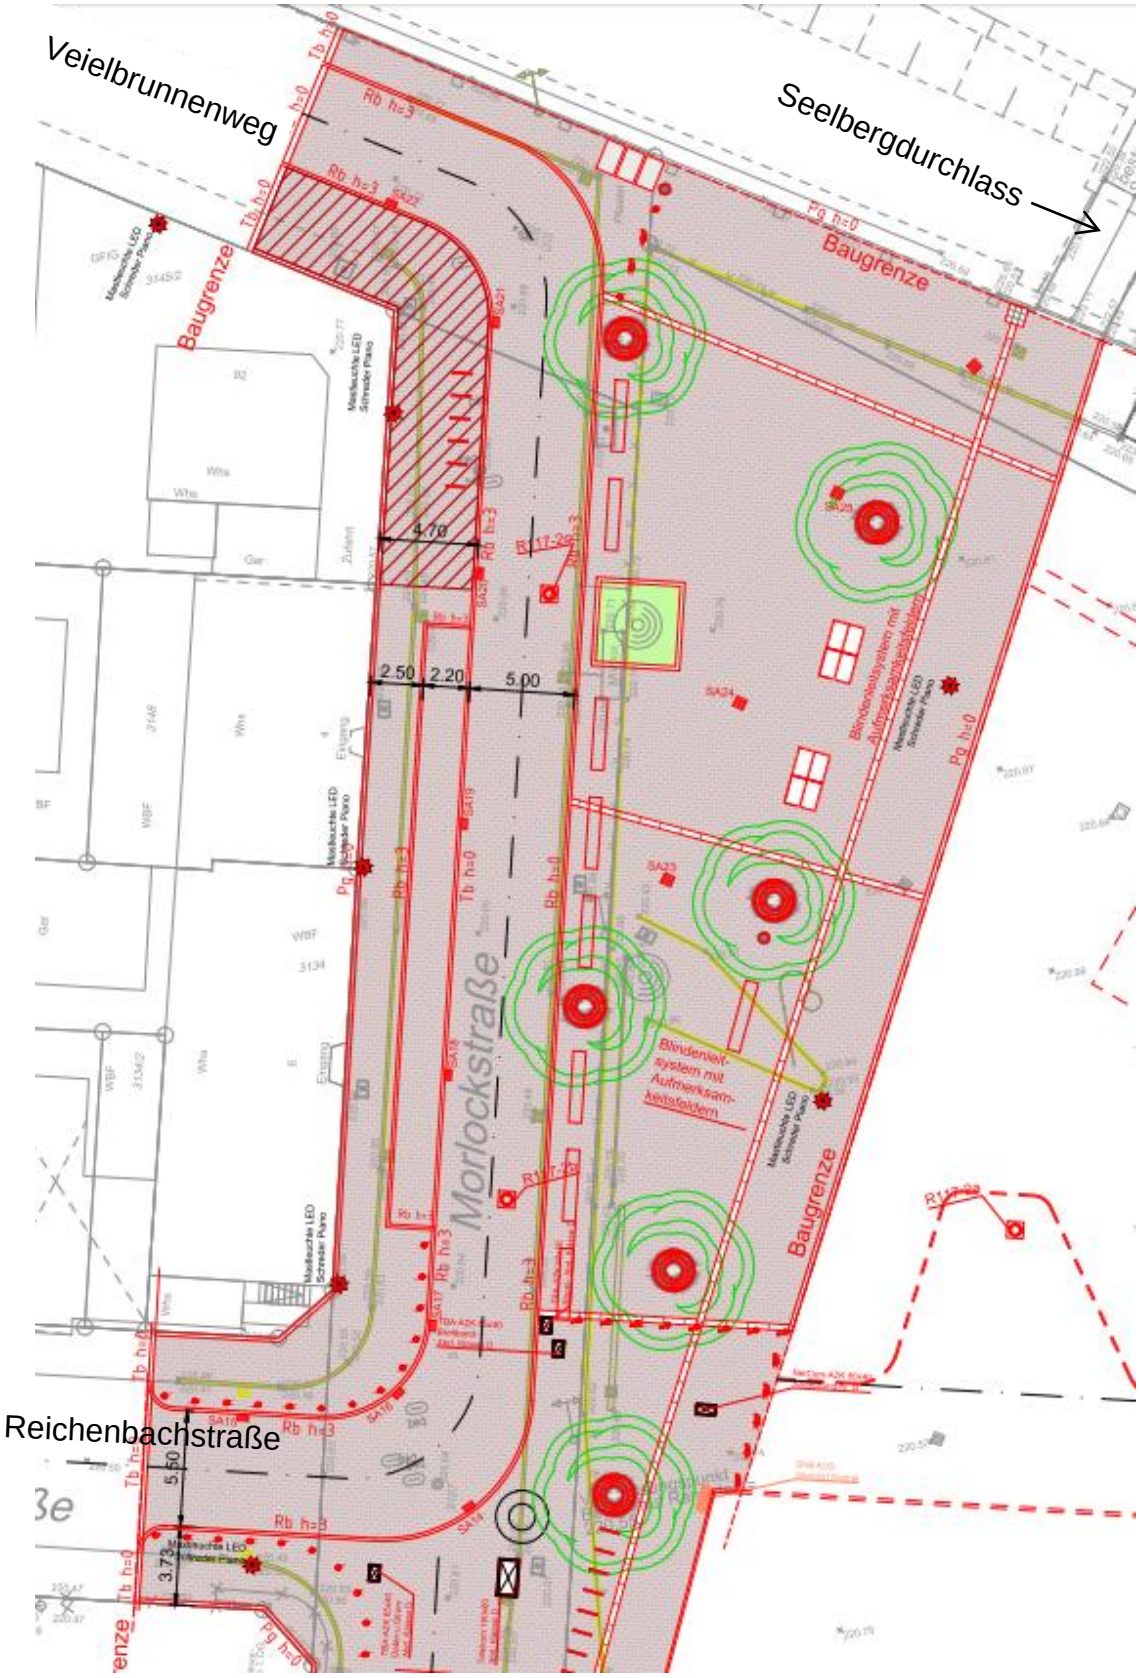

Auszug aus Plan P202 vom 30.07.2018