Anlage 5 Planunterlagen

Gemeinderatsdrucksache Nr. 1499 / 2019

Planunterlagen:

- Grundriss Erdgeschoss
- Grundriss 1. Obergeschoss
- Grundriss 2. Obergeschoss
- Grundriss 3. Obergeschoss
- Grundriss Dachgeschoss
- Schnitt C – C
- Ansichten Süd-West und Nord-Ost
- Ansichten Süd, Nord, West

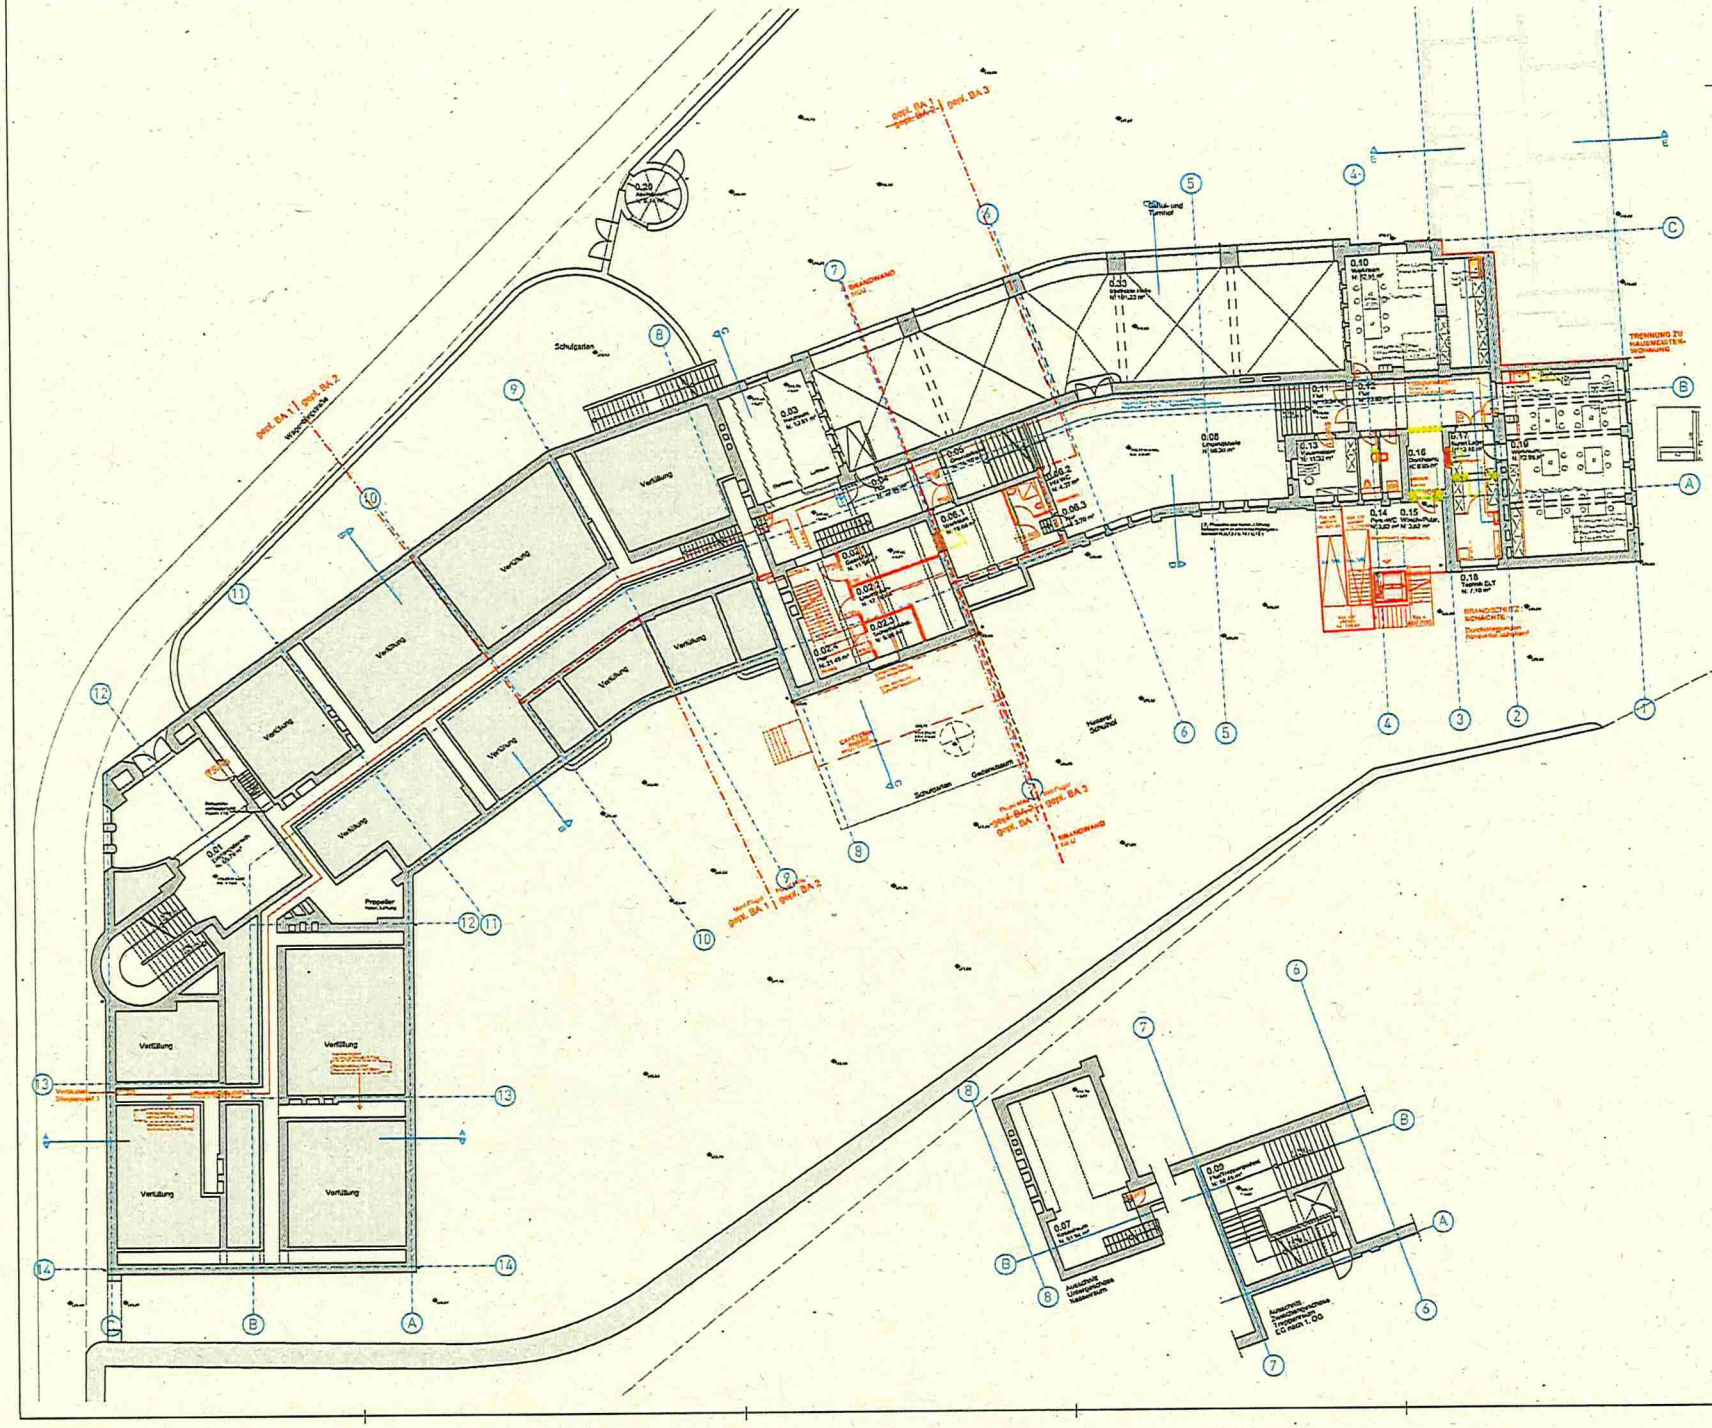

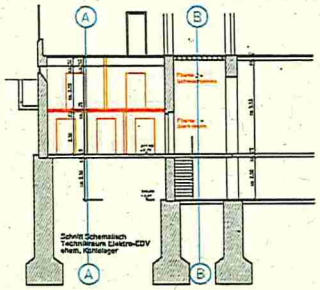

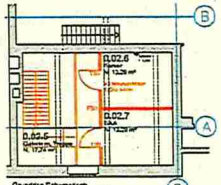

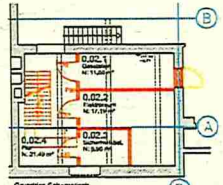

Alle Maße sind verantwortlich am Bau zu prüfen.

BAUTEILE

ANGABEN ZU AUSSPARUNGEN

ZEICHENERKLÄRUNG

	15.11.2019	TK	A
	22.11.2019	TK	B

Landeshauptstadt STUTTGART

Bauherr: Referat Jugend und Bildung, Schulverwaltungsamt

vertreten durch: Technisches Referat, Hochbauamt 55.4, Hauptstätter Str. 56, 70178 Stuttgart

Architekt: H S S Kanzler stumpf schramm, Gerlach-Passow-Str. 30, 70619 Stuttgart

Entwurf Generalsanierung Wagenburg-Gymnasium

Wagenburgstr. 30, Stuttgart-Ost

03610401

Grundriss Erdgeschoss

Brandschutz / Technik / Aufzug / Ausstattung NWT / Ausstattung DVA

Maßstab: 1:100

Format: DIN A0

Zeichner: TK

Datum: 30.10.2019

A E H L S F T X

1 2 0 1 E G B

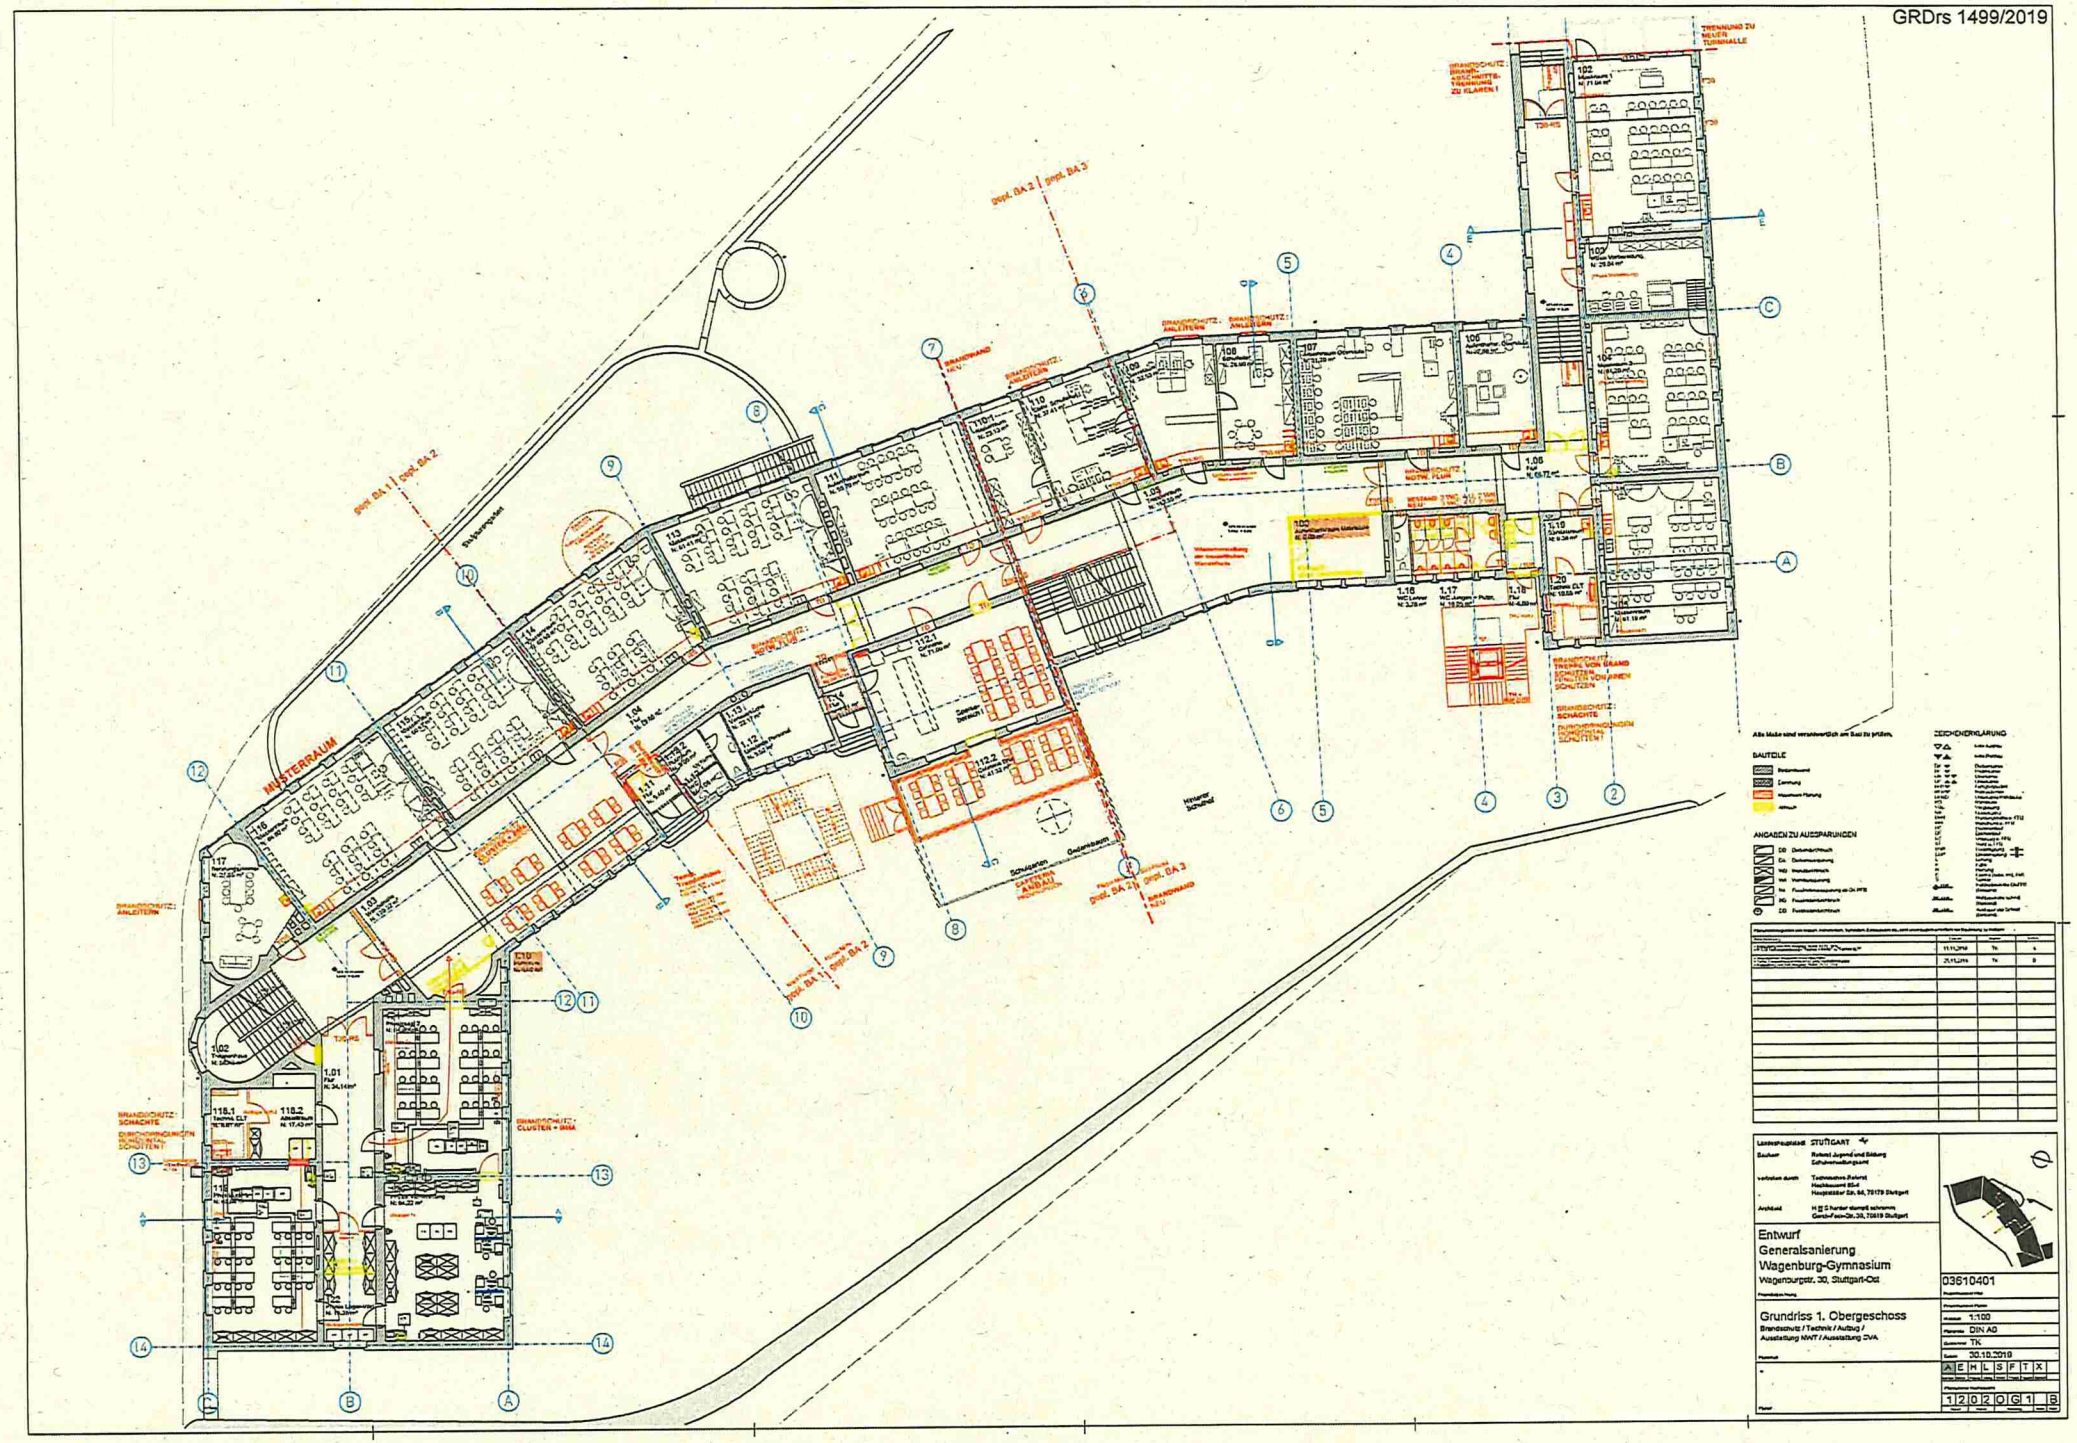
MUSTERRAUM
Alle Maße sind verantwortlich am Bau zu prüfen.
BAUTEILE
ANGABEN ZU AUSSPARUNGEN
ZEICHENERKLÄRUNG
Landeshauptstadt STUTTGART
Bauherr Referat Jugend und Bildung
Schulverwaltungsamt
vertreten durch Technisches Referat
Hochbauamt Süd
Hauptstätter Str. 64, 70178 Stuttgart
Architekt H H S hunger stumpfl schramm
Gerok-Faisst-Str. 38, 70619 Stuttgart
Entwurf
Generalsanierung
Wagenburg-Gymnasium
Wagenburgstr. 30, Stuttgart-Ost
03610401
Grundriss 1. Obergeschoss
Brandschutz / Technik / Aufbau /
Ausstattung MNT / Ausstattung DVA
Maßstab 1:100
Planrahmen DIN A0
Gezeichnet TK
Datum 30.10.2019
A E H L S F T X
1 2 0 2 O G 1 B

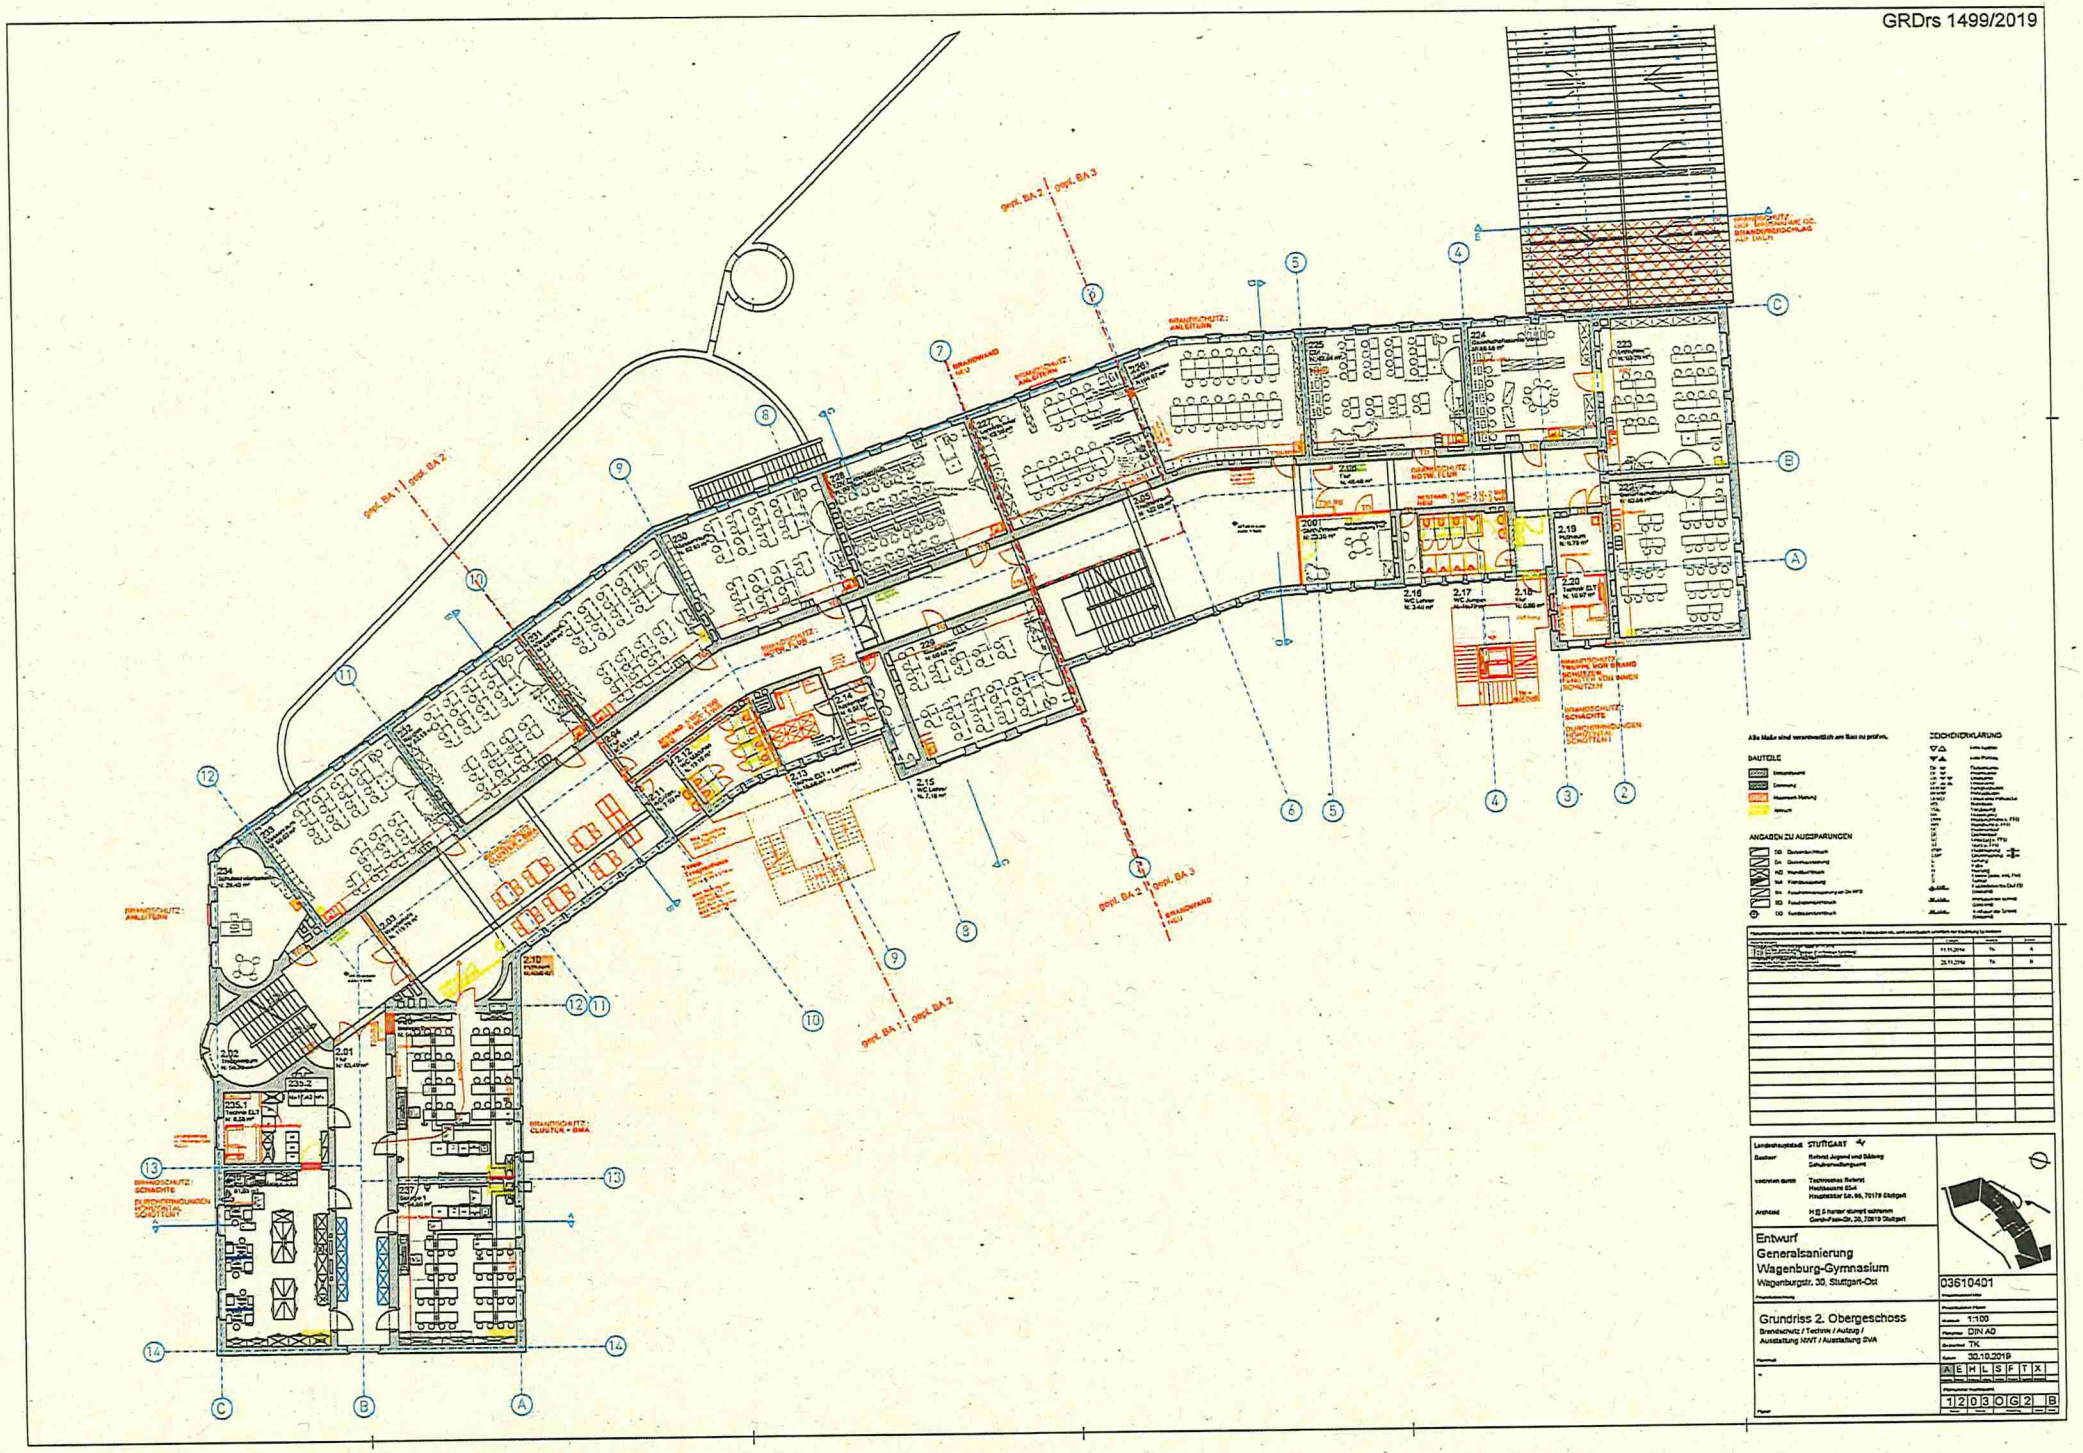
Landeshauptstadt STUTTGART
Bauherr
Referat Jugend und Bildung
Schulverwaltungsamt
vertreten durch
Technisches Referat
Hochbauamt Ost
Hauptstätter Str. 66, 70178 Stuttgart
Architekt
H|S hanser stumpf schramm
Gerok-Passage, 38, 70619 Stuttgart
Entwurf
Generalsanierung
Wagenburg-Gymnasium
Wagenburgstr. 30, Stuttgart-Ost
03610401
Grundriss 2. Obergeschoss
Brandschutz / Technik / Aufzug /
Ausstattung NWT / Ausstattung BVA
1:100
DIN A0
TK
30.10.2019
A E H L S F T X
1 2 0 3 O G 2 B
Alle Maße sind verantwortlich am Bau zu prüfen.
BAUTEILE
ANGABEN ZU AUSSPARUNGEN
ZEICHENERKLÄRUNG
BRANDSCHUTZ: ANLEITERN
BRANDWAND NEU
BRANDSCHUTZ: NOTWEGE
BRANDSCHUTZ: SCHACHTE
BRANDSCHUTZ: CLUSTER + BMA
GRDrs 1499/2019

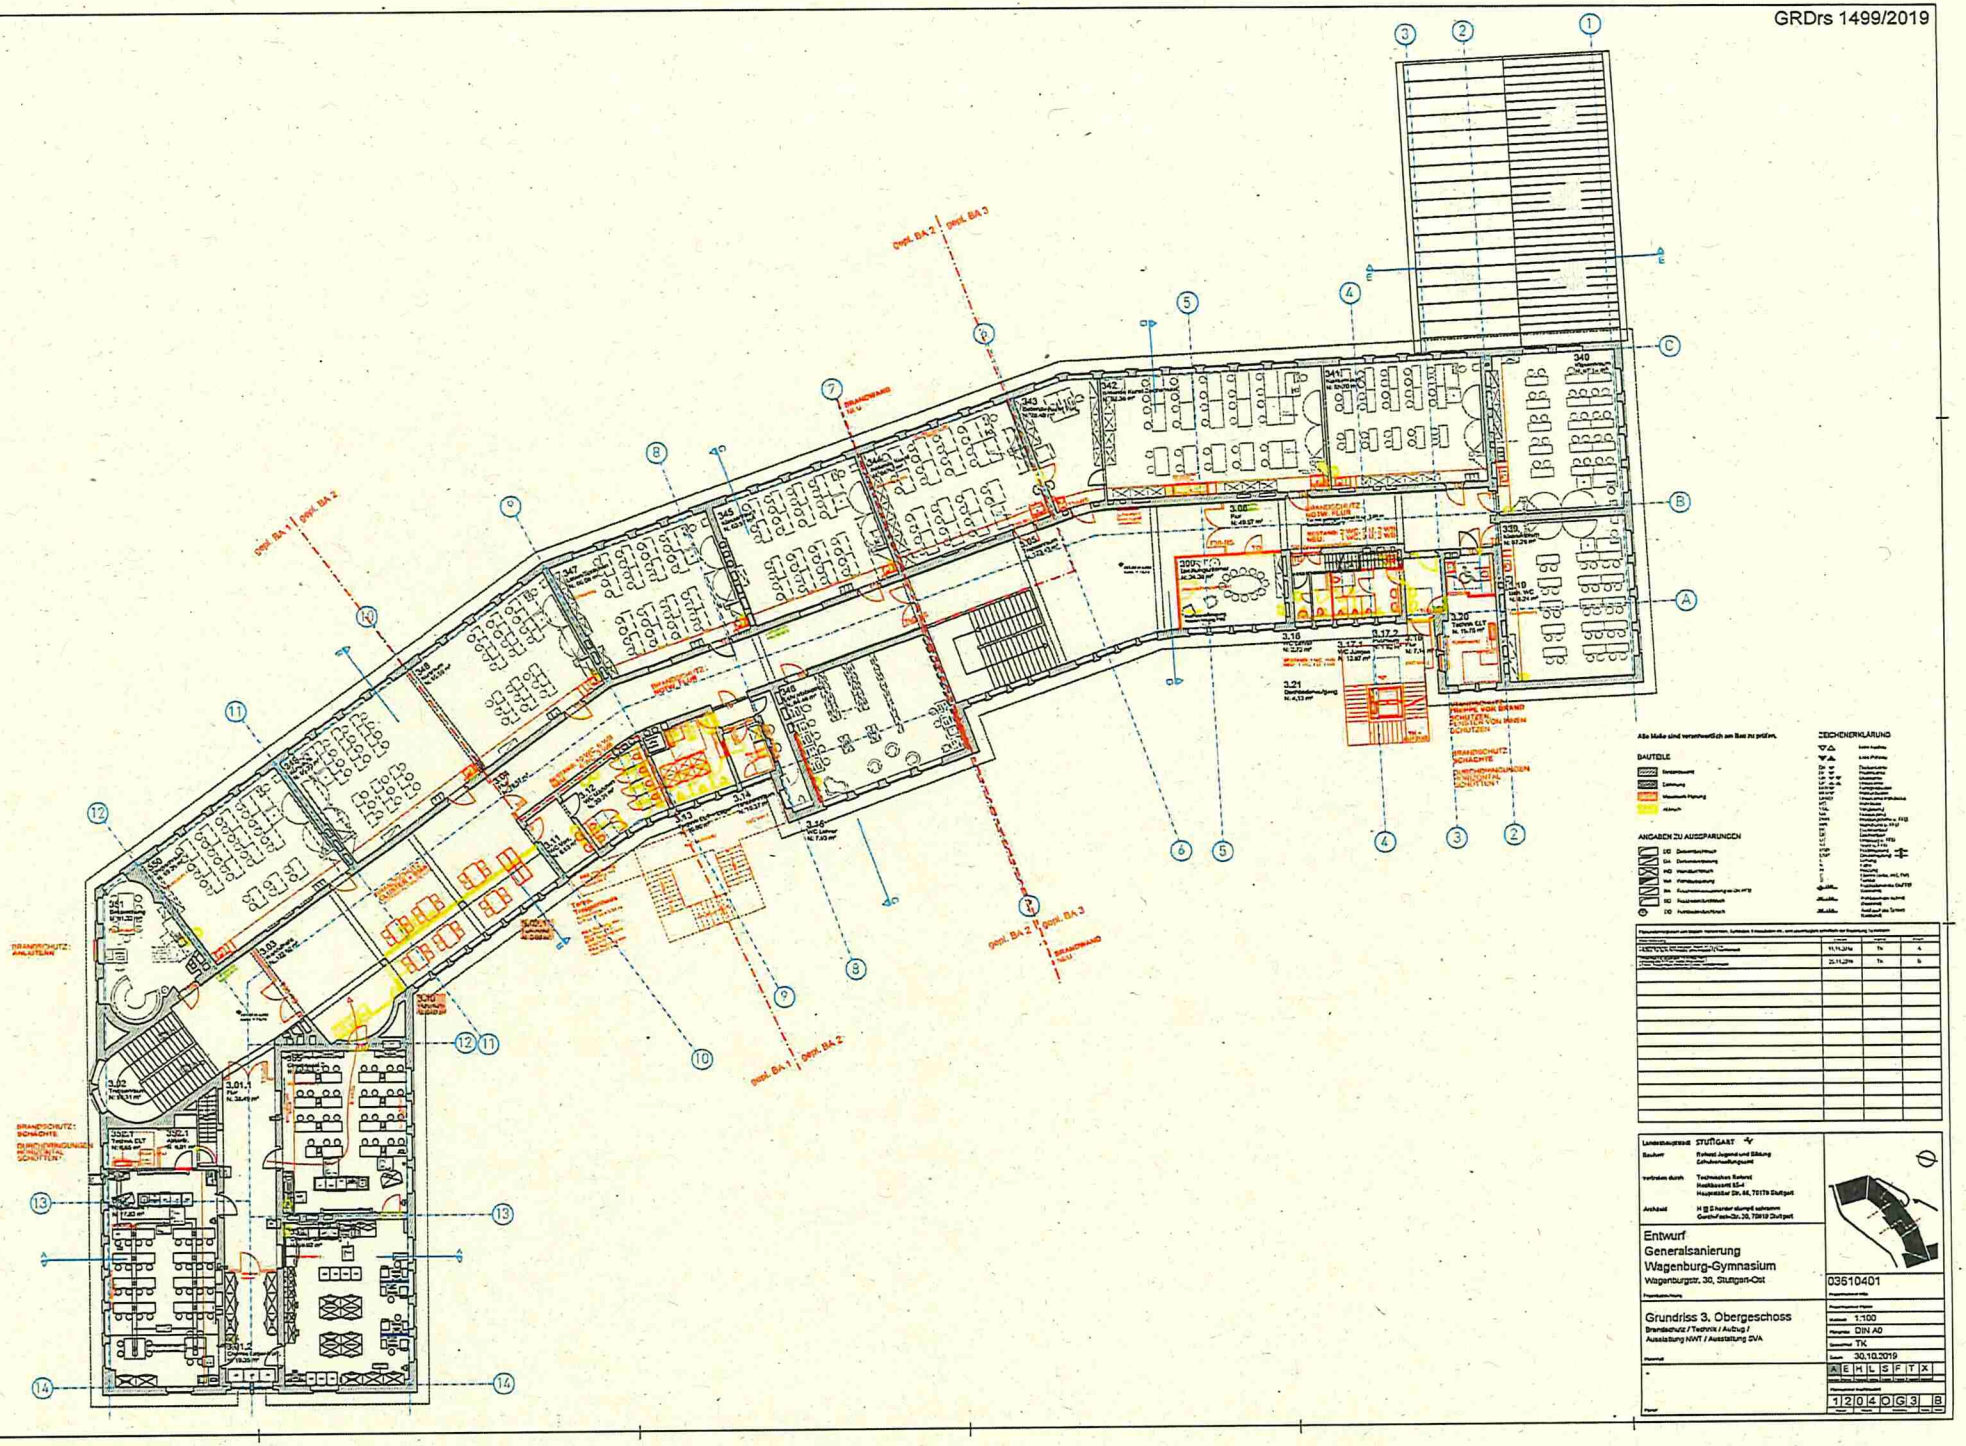
Alle Maße sind verantwortlich am Bau zu prüfen.
BAUTEILE
ANGABEN ZU AUSSPARUNGEN
ZEICHENERKLÄRUNG
Landesbaudirektion STUTTGART
Bauherr
Referat Jugend und Bildung
Schulverwaltungsamt
vertreten durch
Technisches Referat
Hochbauamt 55-4
Hauptstätter Str. 64, 70178 Stuttgart
Architekt
Gerhard-Fieth-Str. 30, 70619 Stuttgart
Entwurf
Generalsanierung
Wagenburg-Gymnasium
Wagenburgstr. 30, Stuttgart-Ost
03610401
Grundriss 3. Obergeschoss
Brandschutz / Technik / Aufzug /
Ausstattung NWT / Ausstattung SVA
1:100
DIN A0
TK
30.10.2019
A E H L S F T X
1 2 0 4 O G 3 B

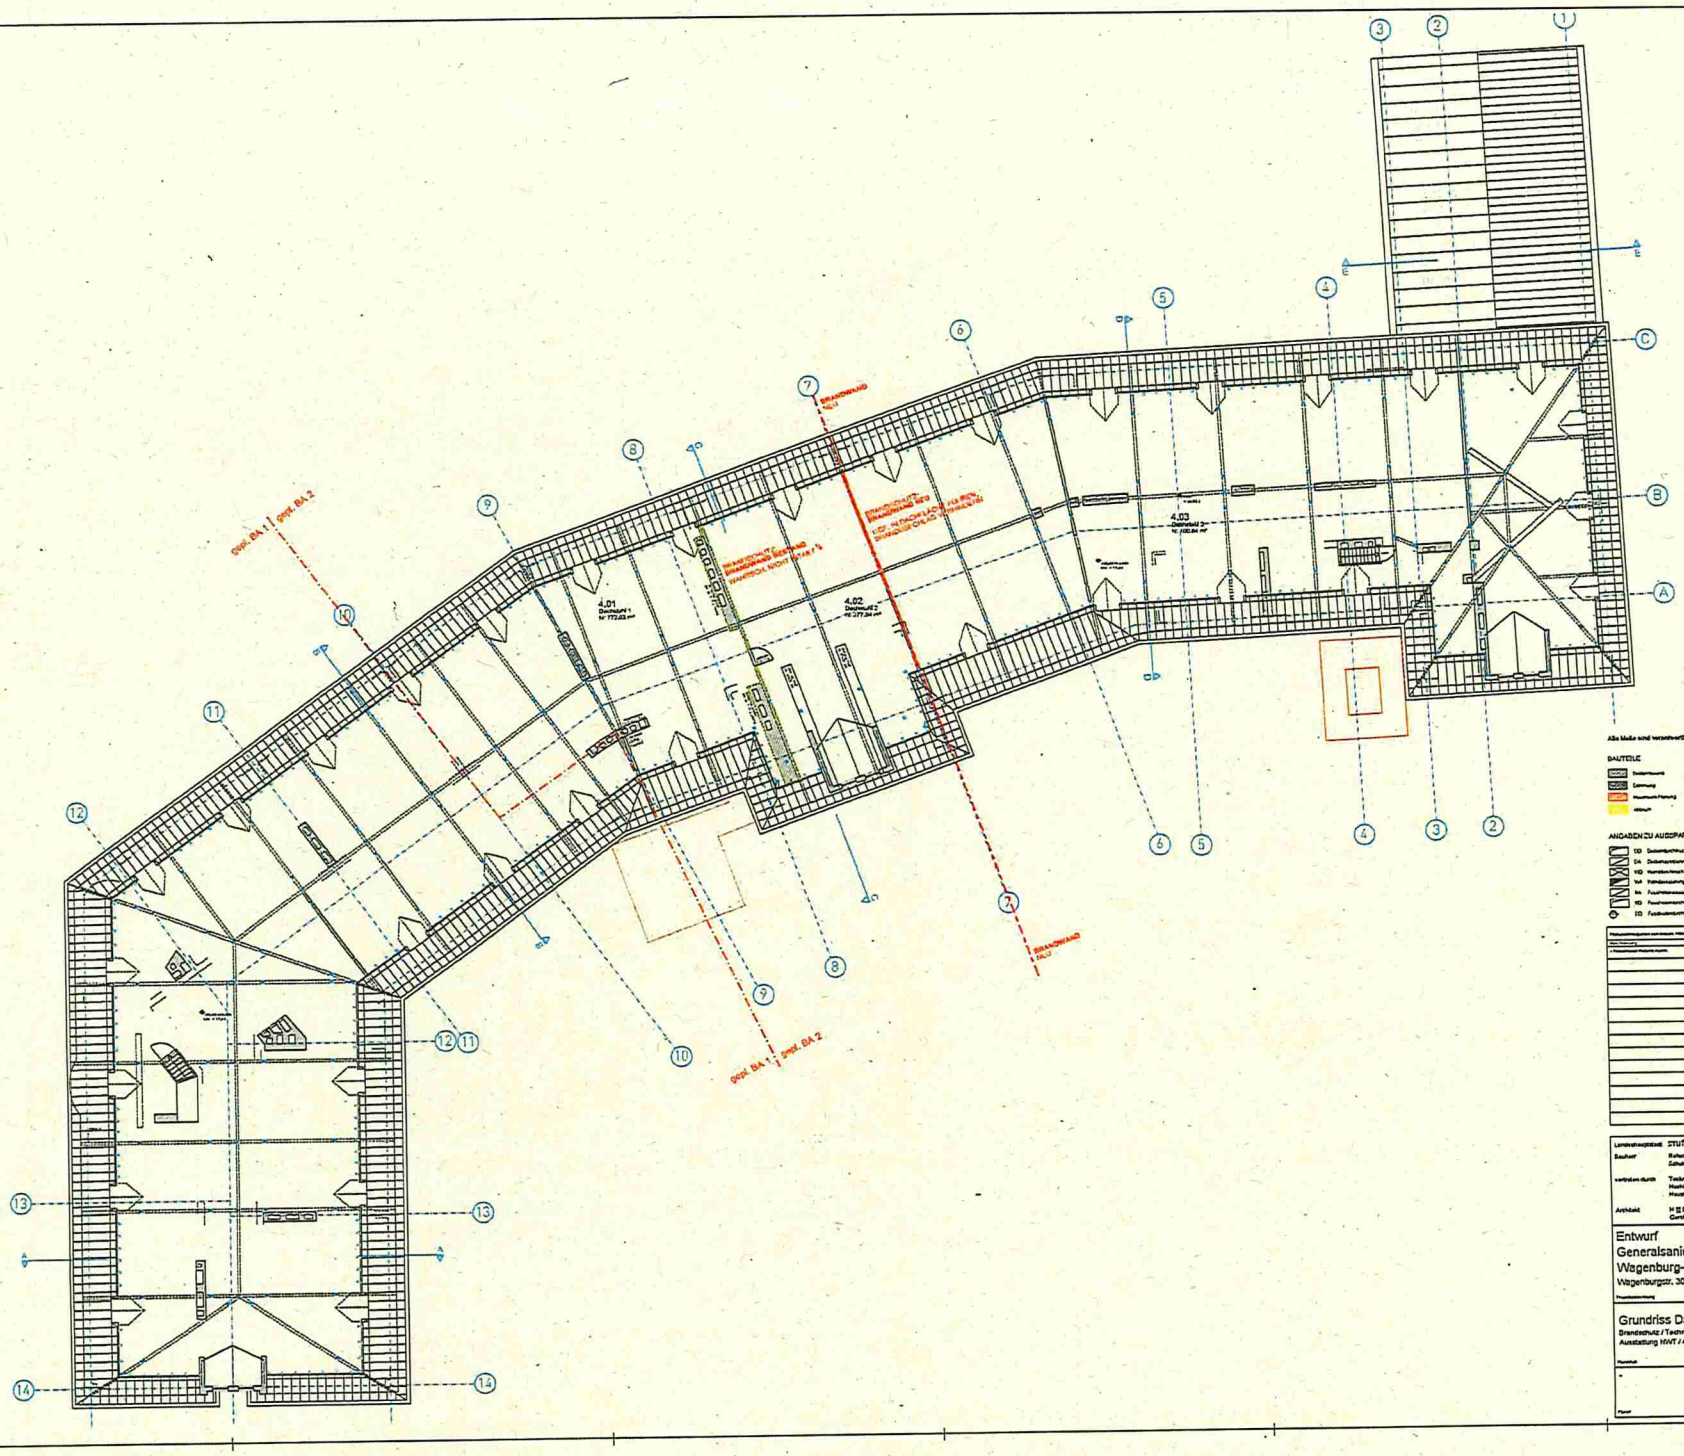








GRDrs 1499/2019

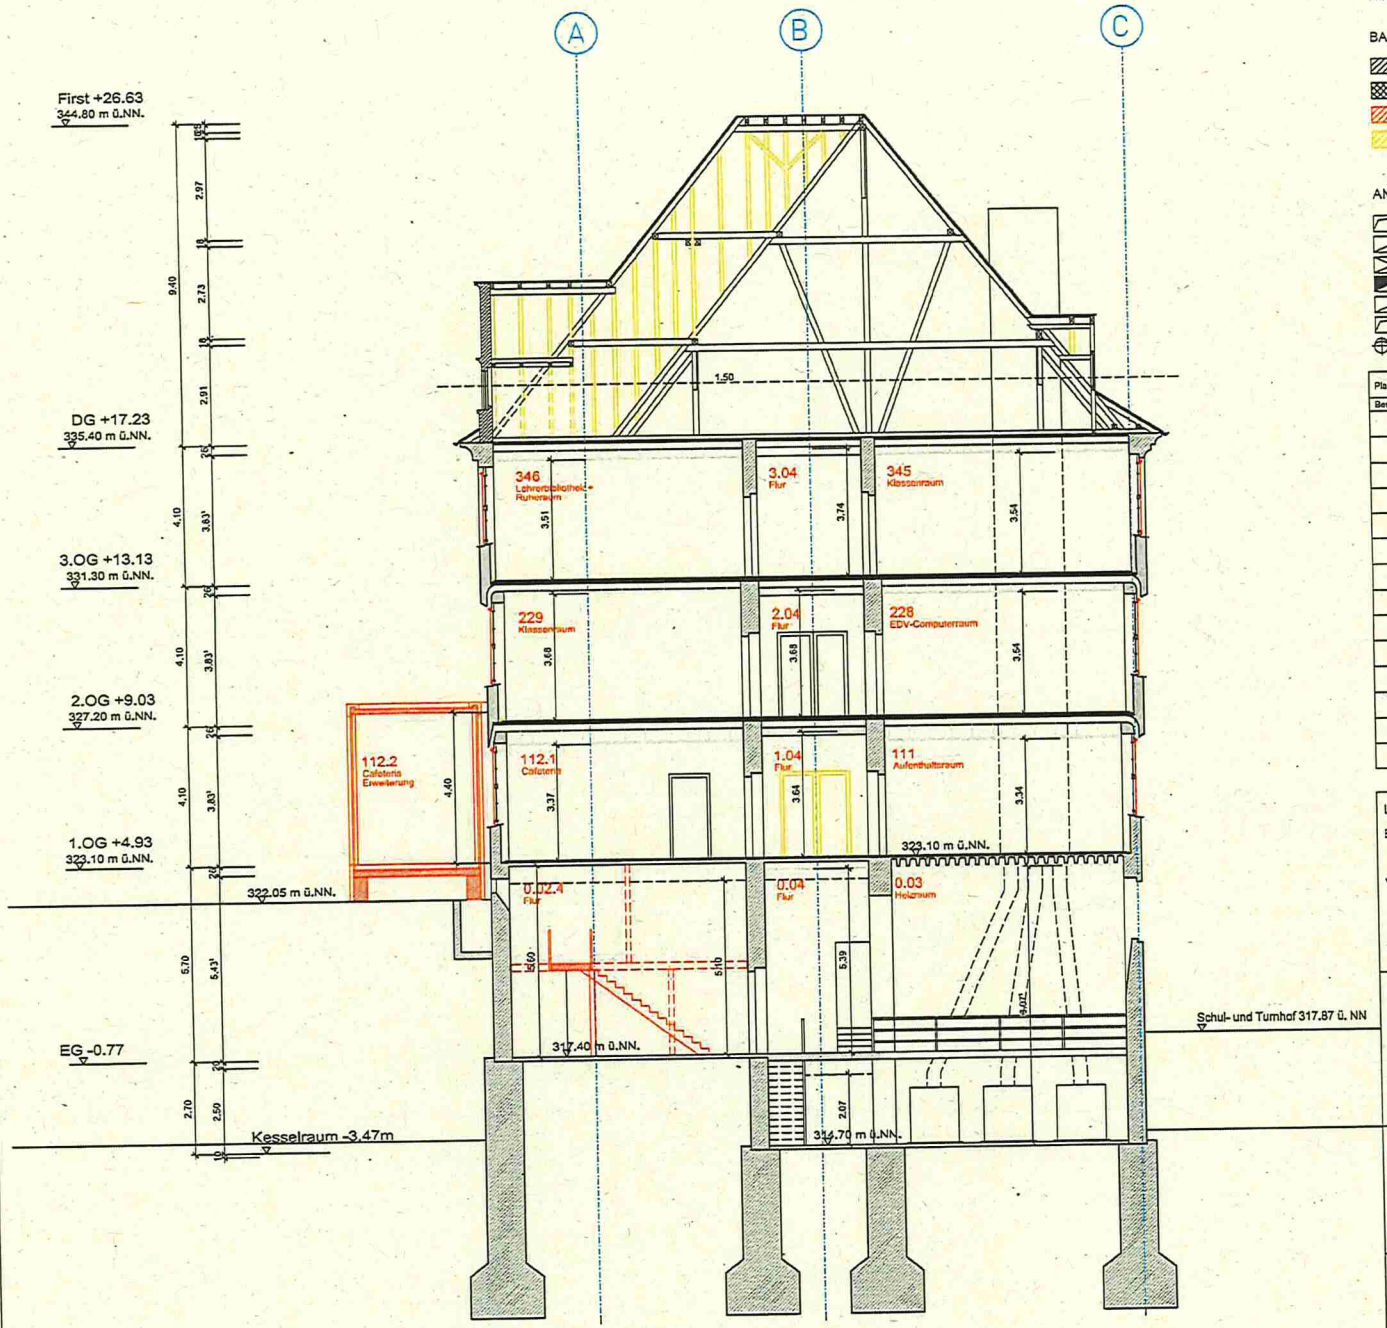

Alle Maße sind verantwortlich am Bau zu prüfen.

BAUTEILE

- Bestandswand
- Dämmung
- Mauerwerk Planung
- Abbruch

ANGABEN ZU AUSSPARUNGEN

- DD Deckendurchbruch
- DA Deckenaussparung
- WD Wanddurchbruch
- WA Wandaussparung
- BA Fussbodenaussparung ab OK RFB
- BD Fussbodendurchbruch
- DD Fussbodendurchbruch

ZEICHENERKLÄRUNG

- Kote Ausbau
- Kote Rohbau
- DK Deckenkante
- BK Bodenkante
- OK Oberkante
- UK Unterkante
- FFB Fertigfußboden
- RFB Rohfußboden
- UKRD Unterkante Rohdecke
- RD Rohdecke
- VGL Verglasung
- NA Notausgang
- BRH Brüstungshöhe ü. FFB
- WH Wandhöhe ü. FFB
- BE Bodeneinlauf
- DE Dacheinlauf
- UZ Unterzug ü. FFB
- ST Sturz ü. FFB
- BSP Bodensprung
- DSP Deckensprung
- L Lüftung
- K Kälte
- H Heizung
- E Elektro (tallw. inkl. FM)
- S Sanitär
- ±0.00 Fußboden-Kote OKFFB (Bestand)
- ±0.00 Rohbau-Kote Schnitt (Bestand)
- ±0.00 Ausbau-Kote Schnitt (Bestand)

Planunstimmigkeiten von Maßen, Höhenkoten, Symbolen, Einbauteilen etc. sind unverzüglich schriftlich der Bauleitung zu melden!

Beschreibung	Datum	Name	Index

Landeshauptstadt STUTTGART

Bauherr: Referat Jugend und Bildung, Schulverwaltungsamt

vertreten durch: Technisches Referat, Hochbauamt 65-4, Hauptstatter Str. 66, 70178 Stuttgart

Architekt: H ||| S harder stumpfl schramm, Goreh-Fock-Str. 30, 70619 Stuttgart

Entwurf Generalsanierung Wagenburg-Gymnasium

Wagenburgstr. 30, Stuttgart-Ost

Projektbezeichnung

SCHNITT C-C

Planinhalt

-

Planer

03610401

Projektnummer HBA

Projektnummer Planer

Maßstab 1:100

Plangröße DIN A2

Gezeichnet MT

Datum 25.11.2019

A	E	H	L	S	F	T	X
Architekt	Elektro	Heizung	Lüftung	Sanitär	Freiant.	Tragwerk	Bestand

Plannummer Hochbauamt

1	2	0	8	S	C	C		
Planart		Plannr.		Zeichnung			Gezeichn.	Index

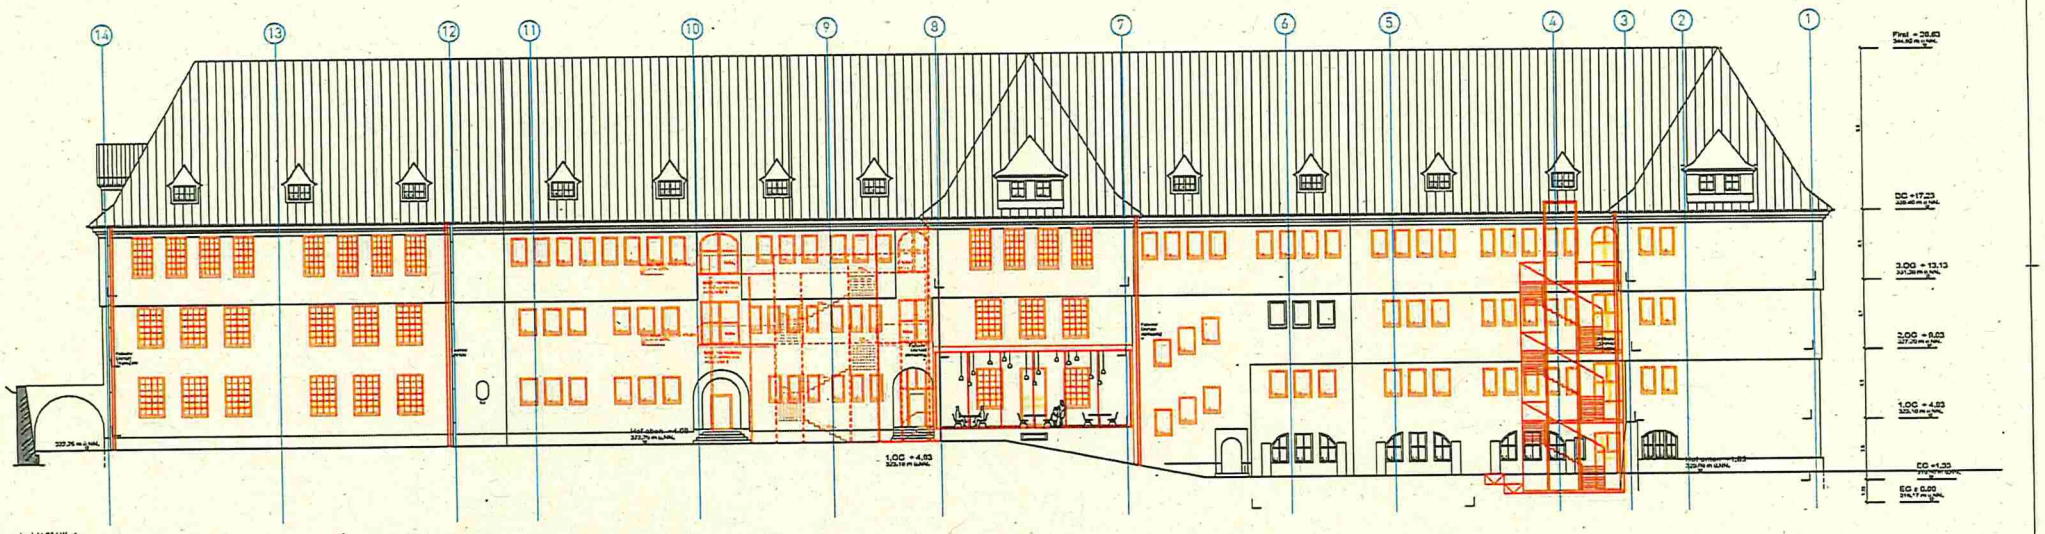

Ansicht Süd-West

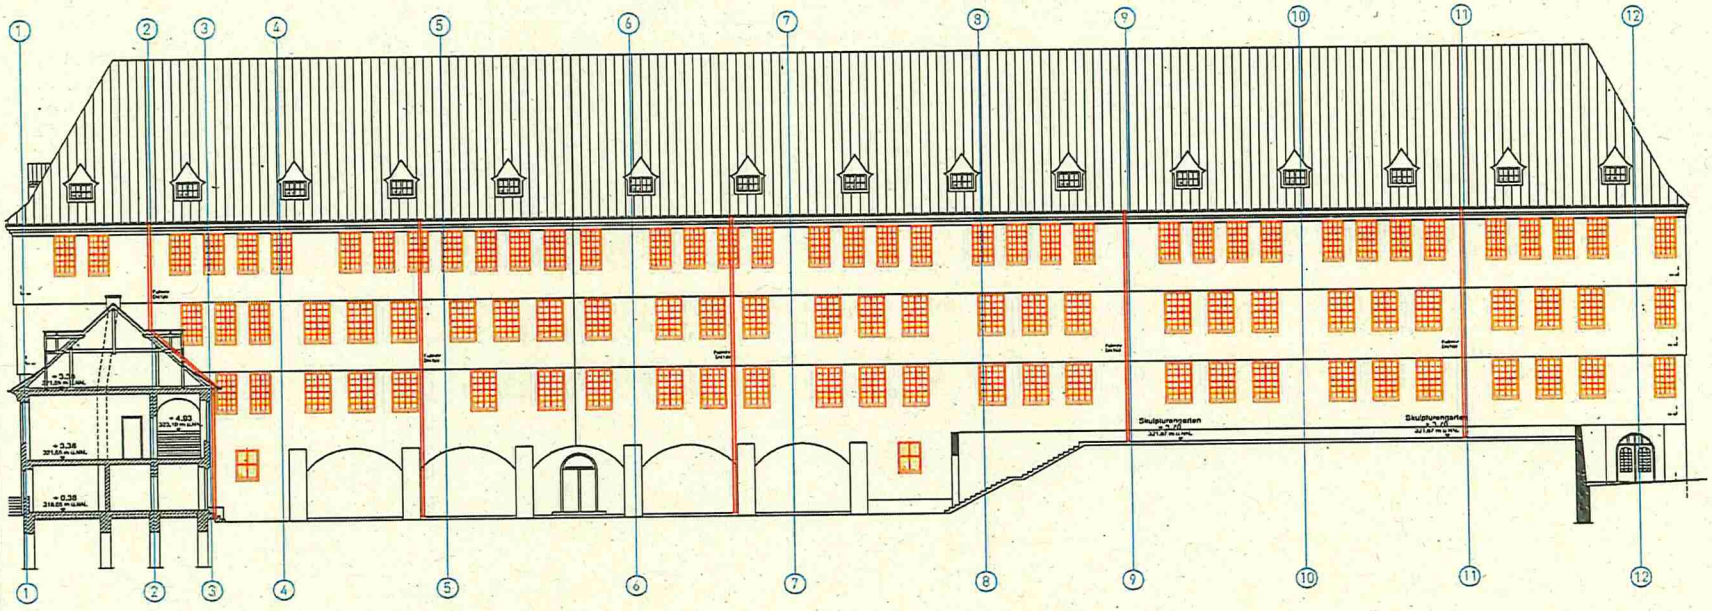

Ansicht Nord-Ost

Alle Maße sind verantwortlich am Bau zu prüfen.

BAUTEILE


ANGABEN ZU AUSSPARUNGEN

SO Deckenaussparung
SH Deckenaussparung
WO Wandaussparung
WA Wandaussparung
SA Fensteraussparung an Ok. FFB
UO Fundamentaussparung
UU Fundamentaussparung

ZEICHENERKLÄRUNG

Datum/Unterschrift	Datum	Datum	Datum

Landeshauptstadt STUTTGART

Bauherr: Referat Jugend und Bildung, Schulverwaltungsamt



Vorentwurf Generalsanierung Wagenburg-Gymnasium

Wagenburgstr. 30, Stuttgart-Ost

Planungsstufe

Planung Ansichten

Ost-West, Nord-Ost

Planinhalt

03610401

Planungsnummer intern

Planungsnummer Kanzlei

Maßstab 1:100

Papiergröße DIN A0

Sachbearbeiter TK

Datum 25.11.2019

A	E	H	L	S	F	T	X

Planungsnummer Hochbauamt

1	2	1	1	A	S	W	

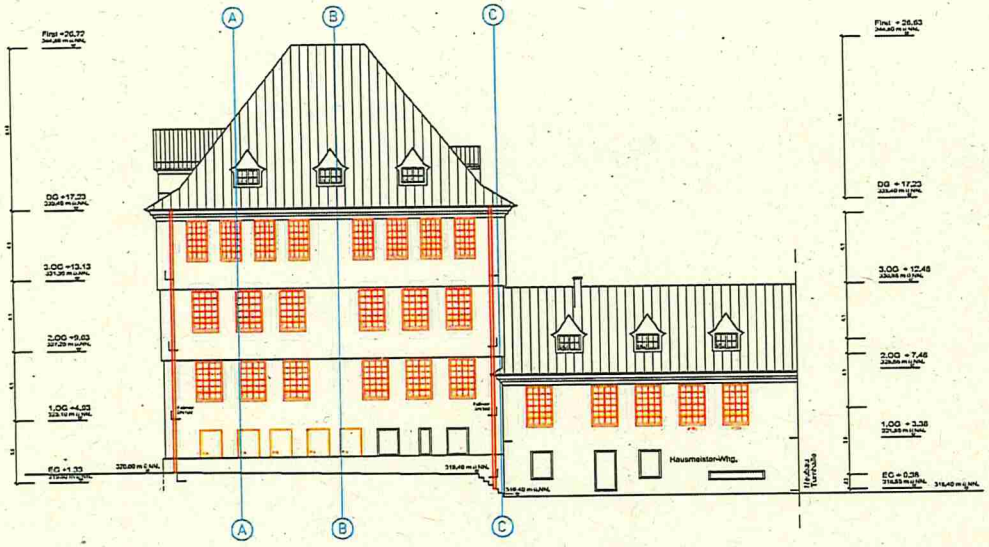

Ansicht Süd

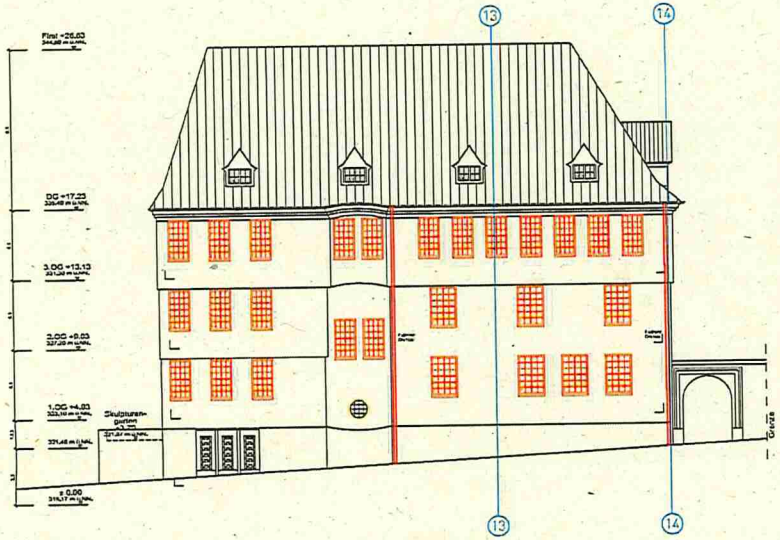

Ansicht Nord

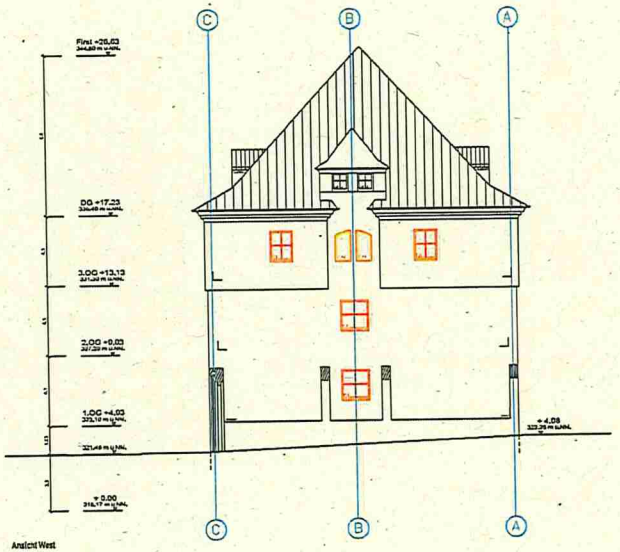

Ansicht West

Alle Maße sind verantwortlich am Bau zu prüfen.

BAUTEILE

Bestandsmauerwerk
Dämmung
Neuzustand Planung
Abbruch

ANGABEN ZU AUSSPARUNGEN

LD Deckenaussparung
DA Deckenaussparung
WD Wandaussparung
WA Wandaussparung
SA Sonderaussparung gem. LH 12
FD Fundamentaussparung
CD Fundamentaussparung

ZEICHENERKLÄRUNG

Planfertigungsgrad und Maßstab: Informations, Kostenrahmen, Kostenanschlag, oder sonstiges gemäß Anschreiben bzw. Anlasser	Datum der Änderung	Kürzel	Index
Vorentwurfsplanung gem. Zwischenschreiben vom Hochbauamt vom gleichen	25.11.2019	TK	A

Landeshauptstadt STUTTGART

Bauherr: Referat Jugend und Bildung, Schulverwaltungsamt

vertreten durch: Technisches Referat, Hochbauamt 65-4, Hauptstätter Str. 66, 70178 Stuttgart


Vorentwurf Generalsanierung Wagenburg-Gymnasium

Wagenburgstr. 30, Stuttgart-Ost

03610401

Planung Ansichten

Süd, Nord, West

Maßstab	1:100
Papierformat	DIN A0
Gezeichnet	TK
Datum	25.11.2019

A E H L S F T X

1 2 1 2 A S N