Verkleinerung des Bebauungsplans vom 08.02.2018
Sigmaringer Straße - Teil II Mö 231
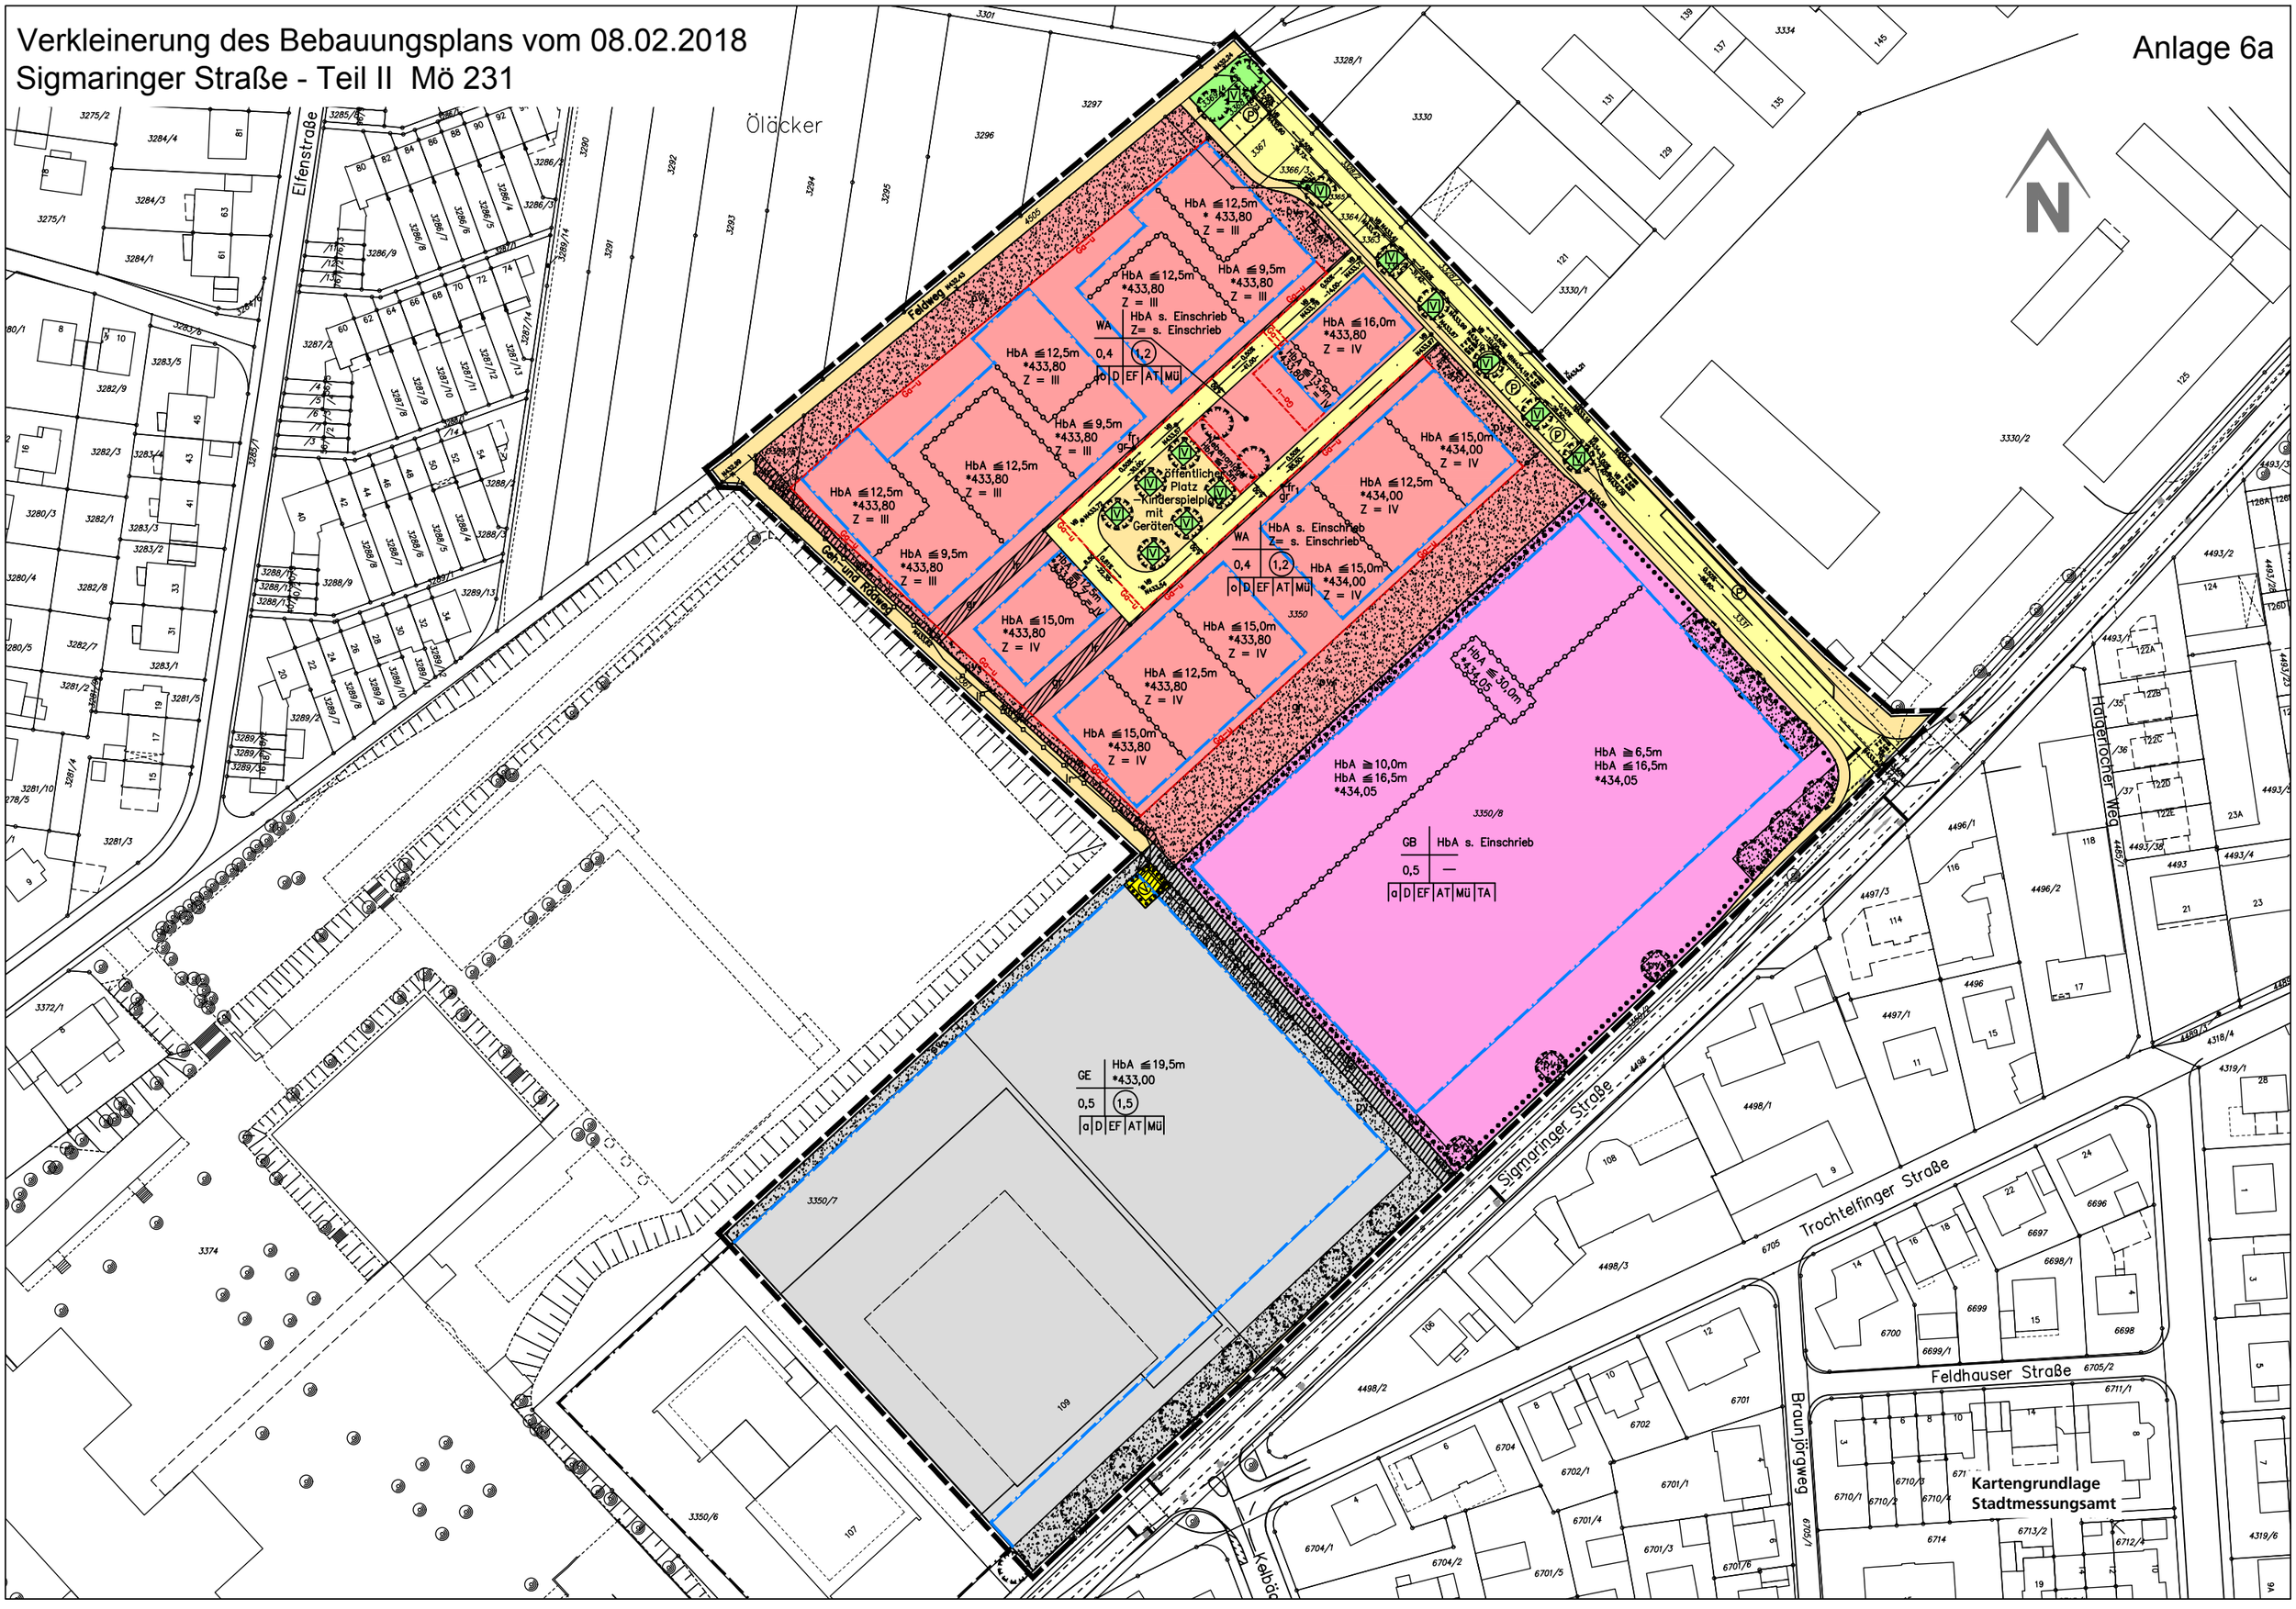
Anlage 6a