





Sigmaringer Straße

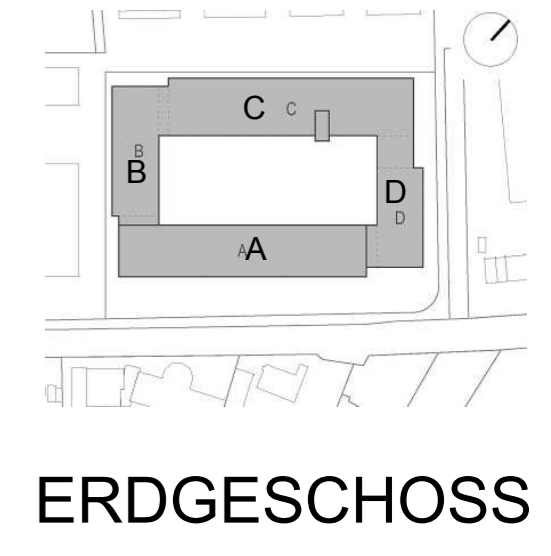


ERDGESCHOSS

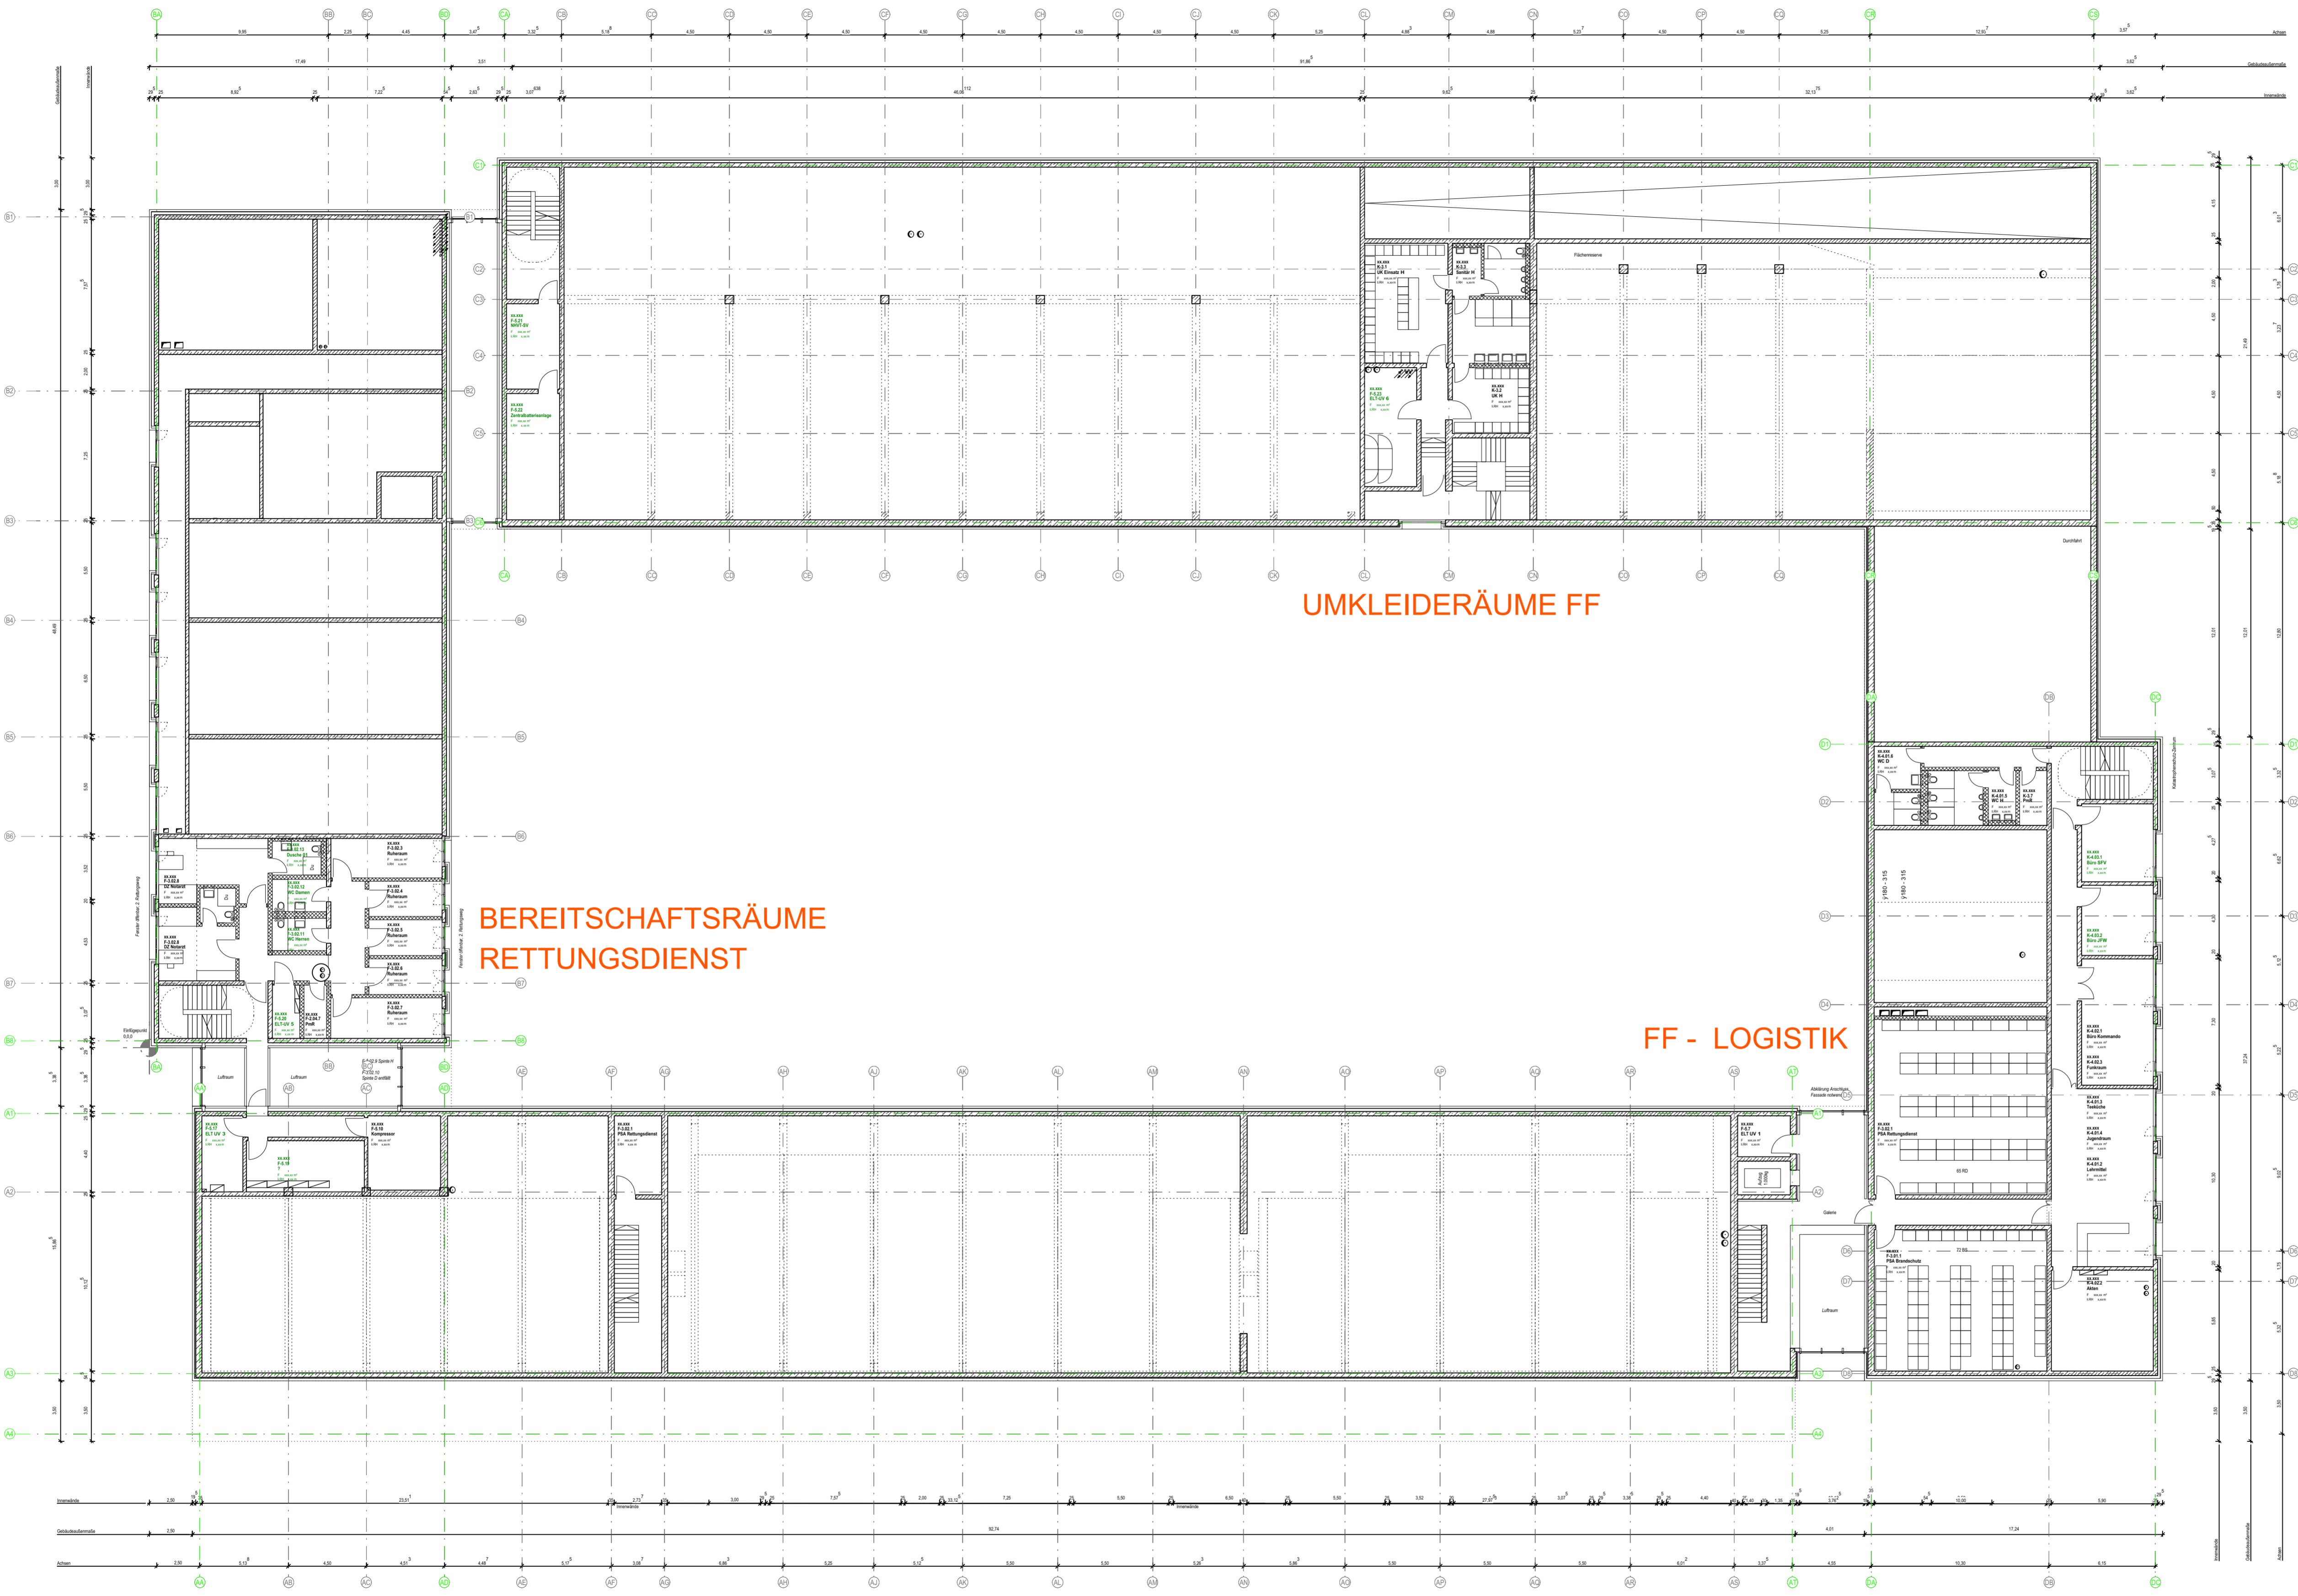

Sigmaringer Straße

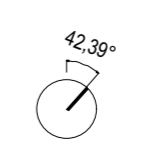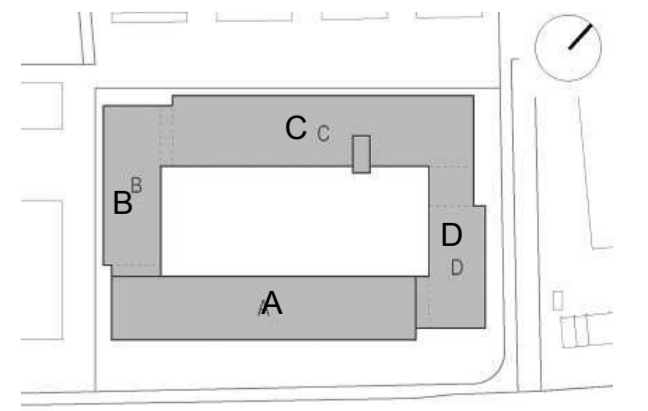

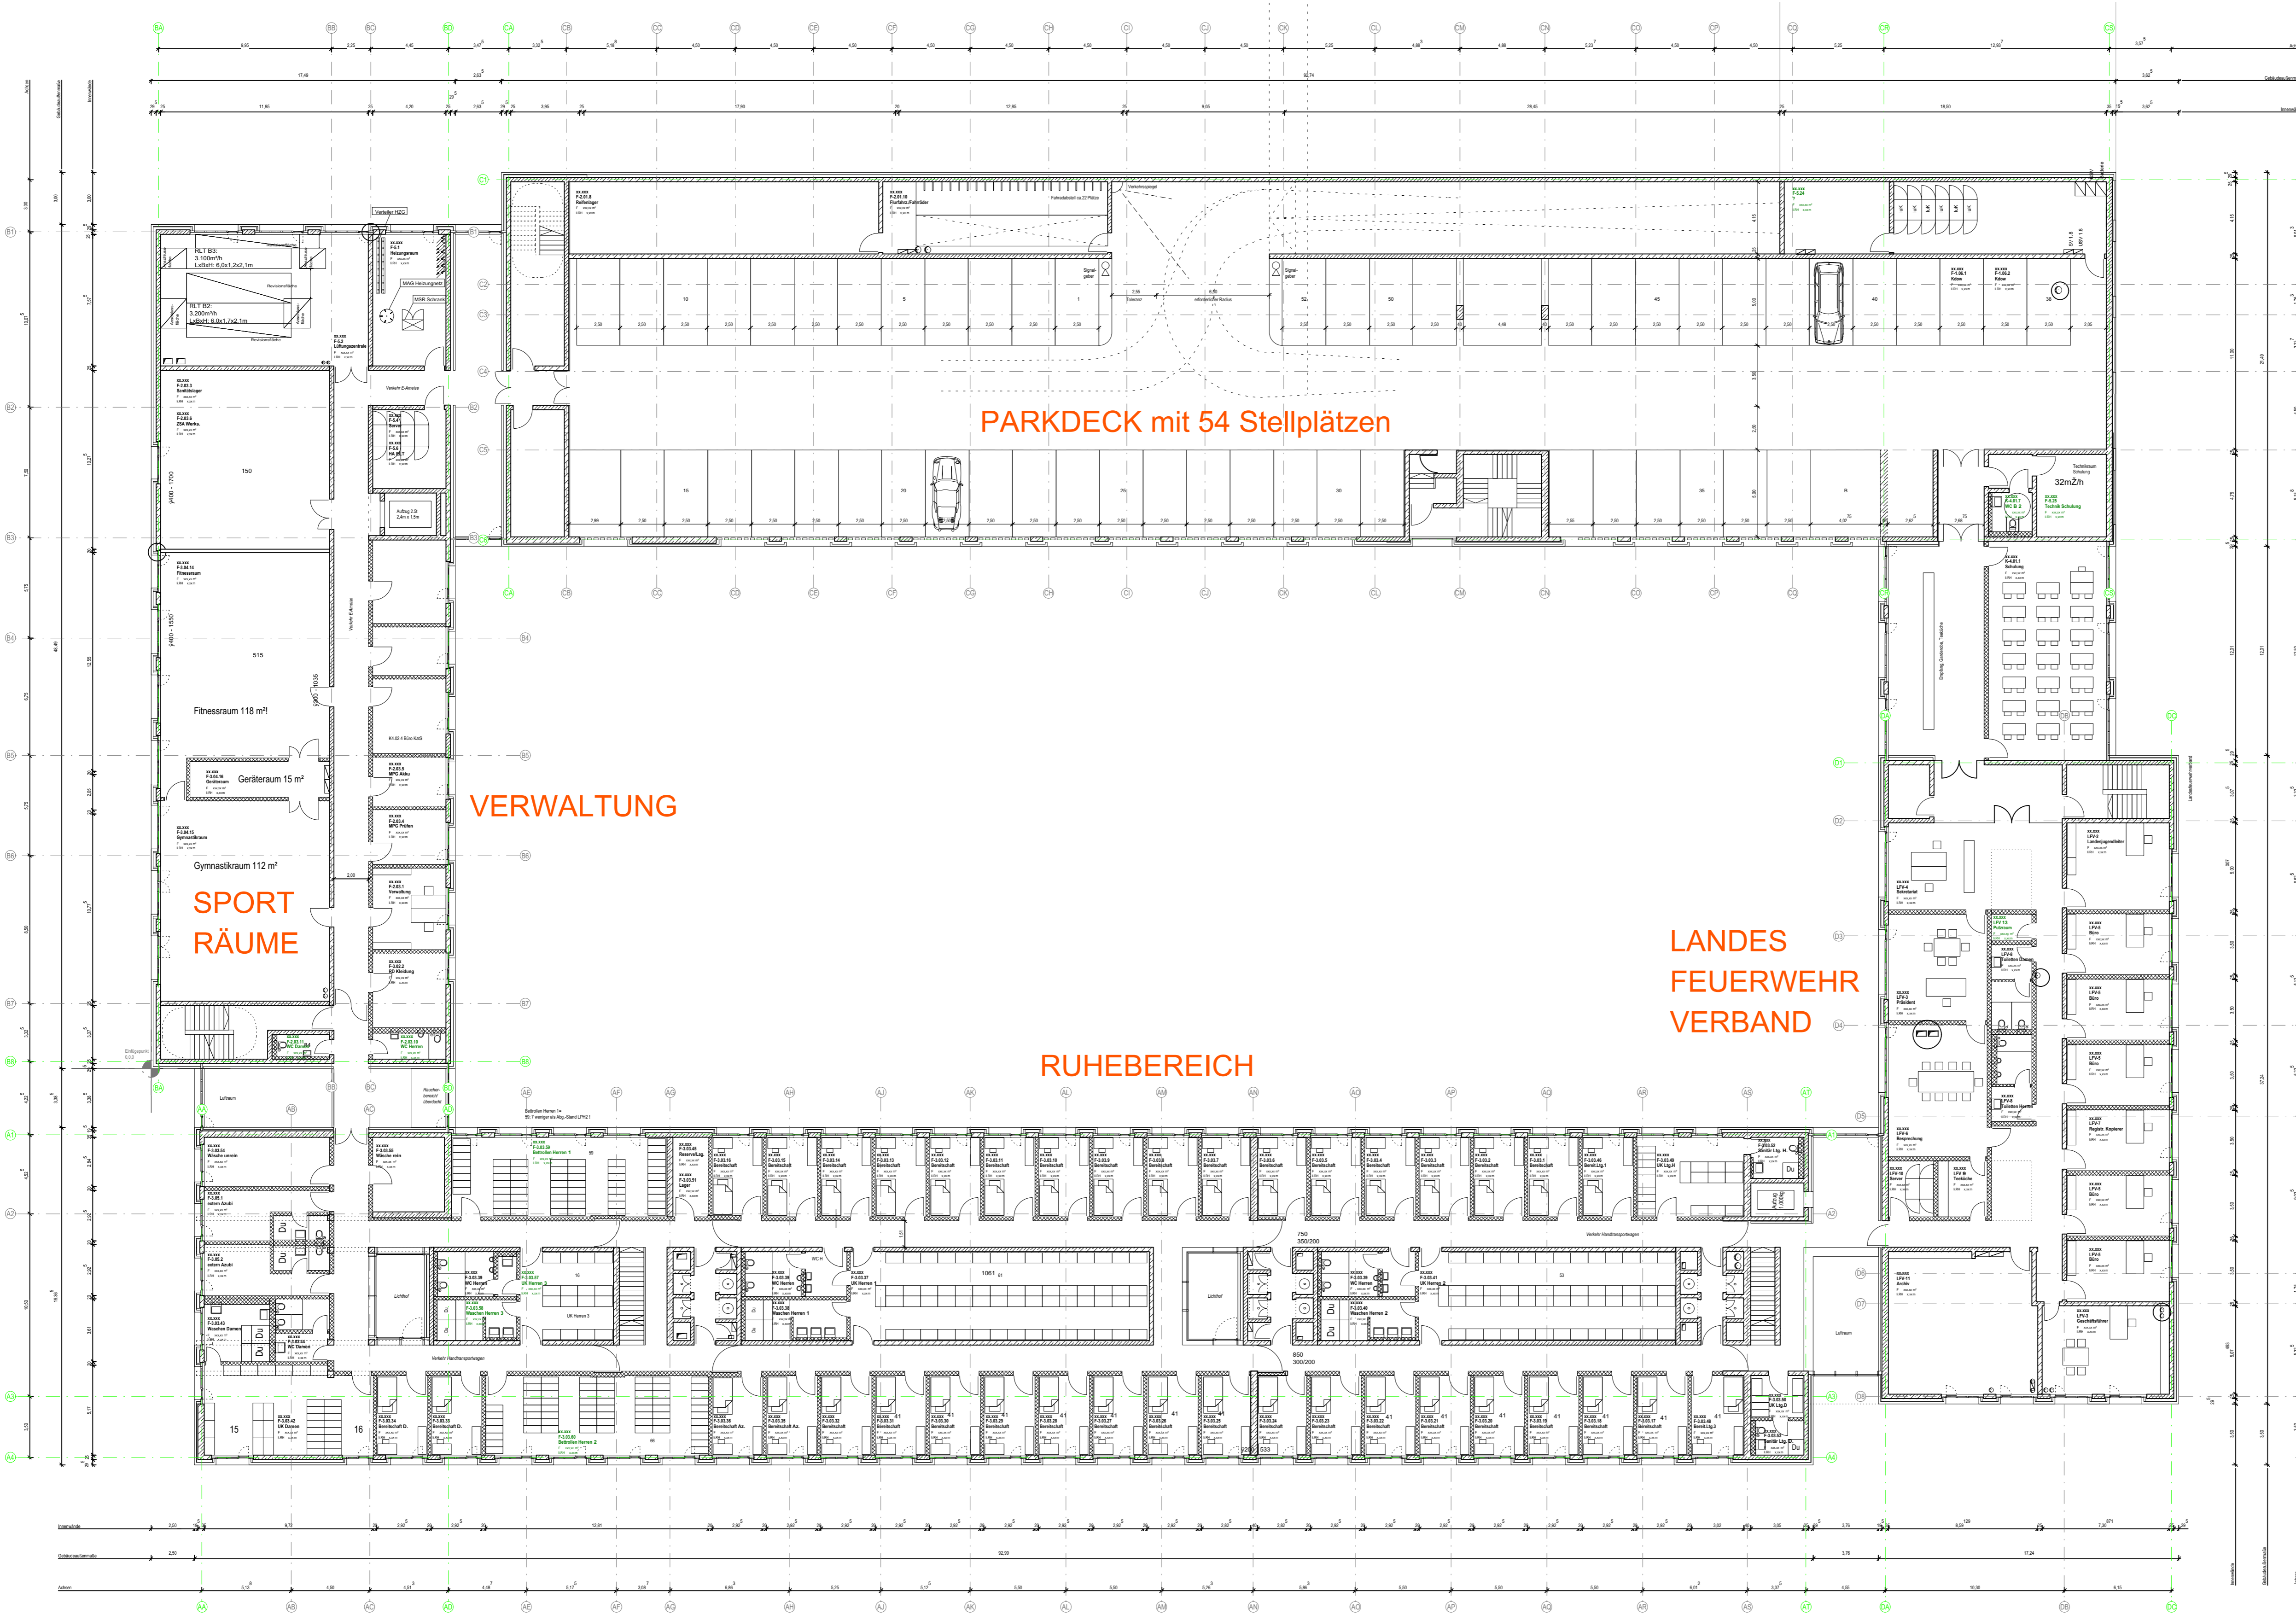

PARKDECK mit 54 Stellplätzen


VERWALTUNG

SPORT
RÄUME


LANDES
FEUERWEHR
VERBAND

RUHEBEREICH


Sigmaringer Straße


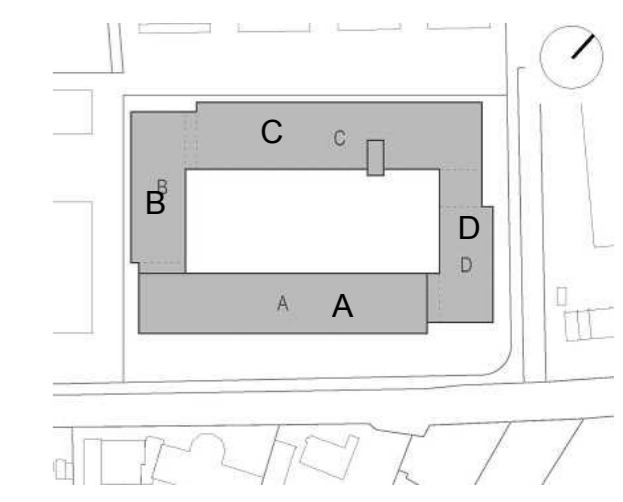


42.39°

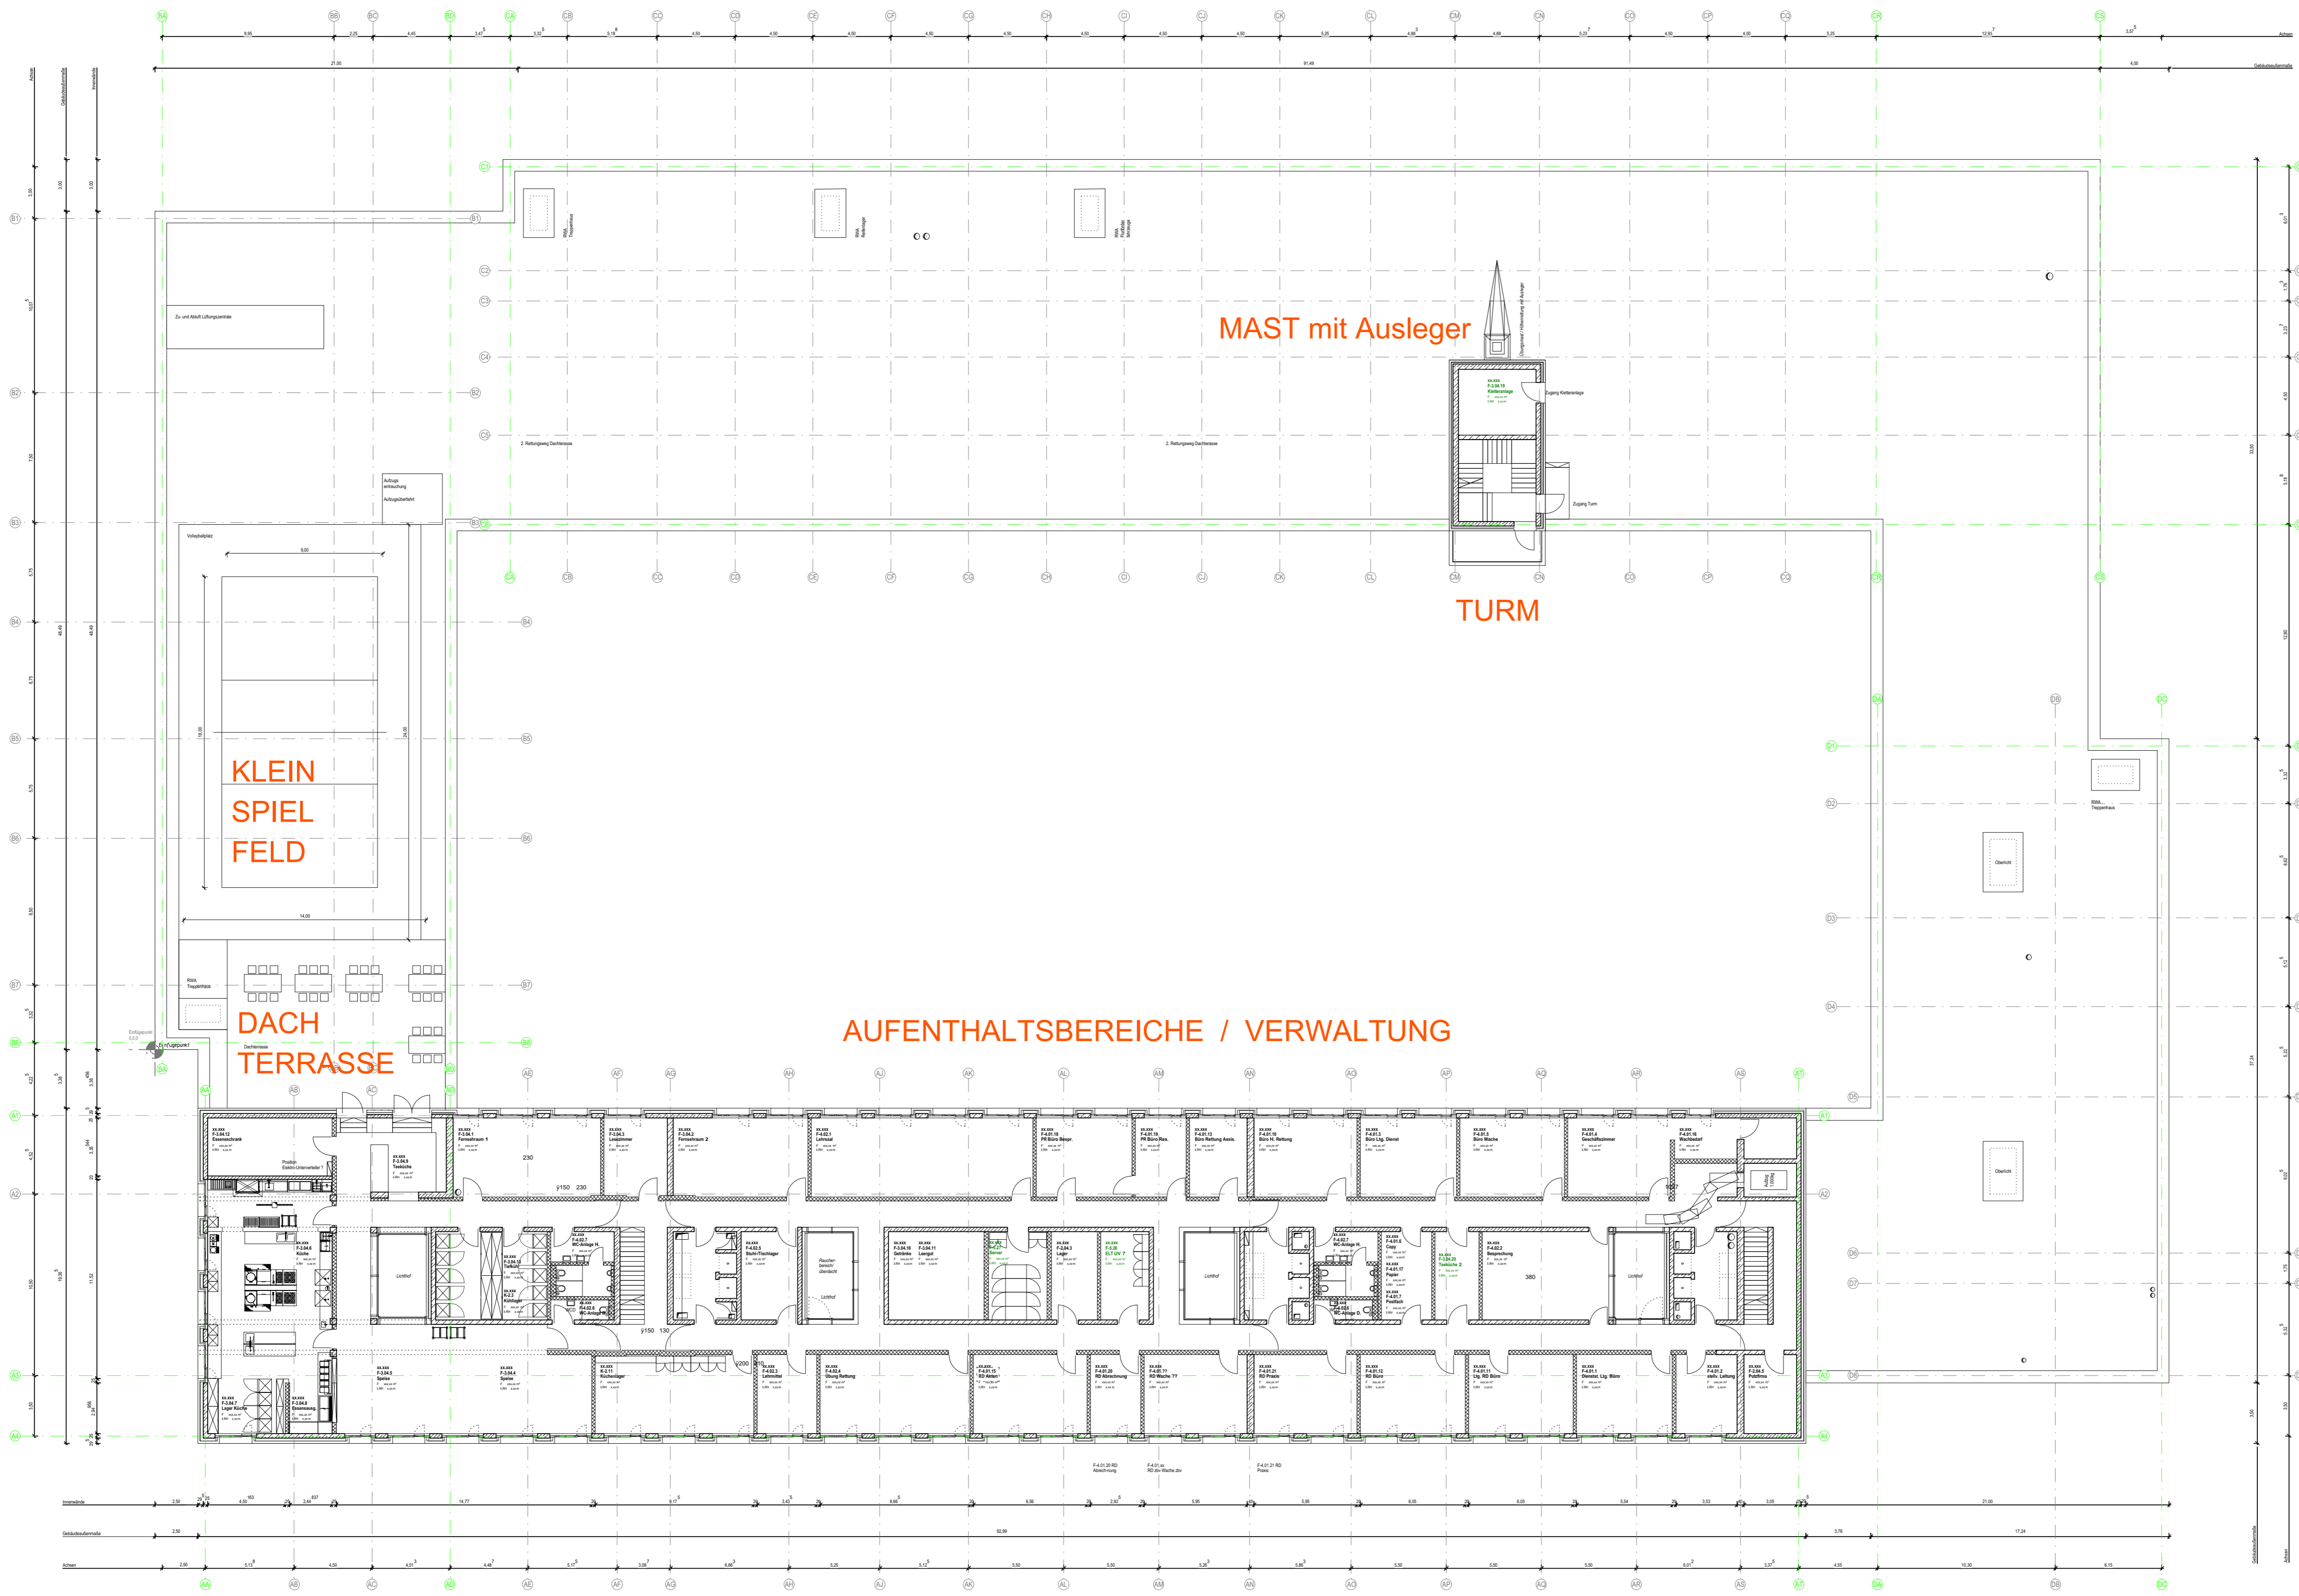


Sigmaringer Straße

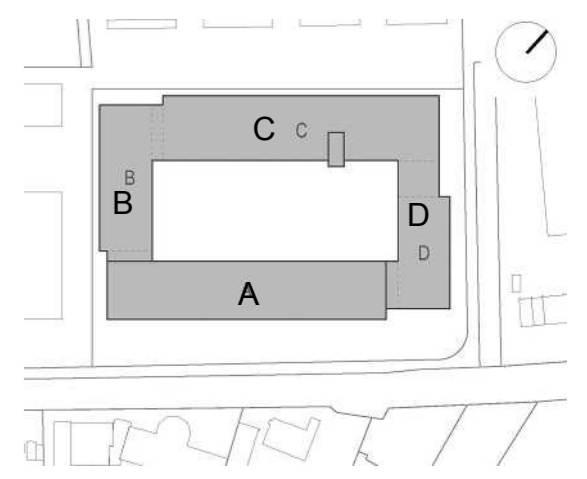


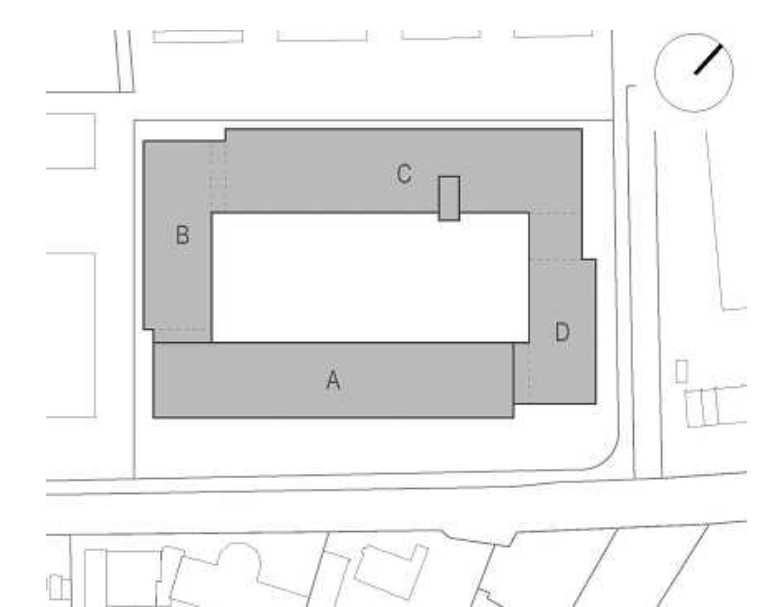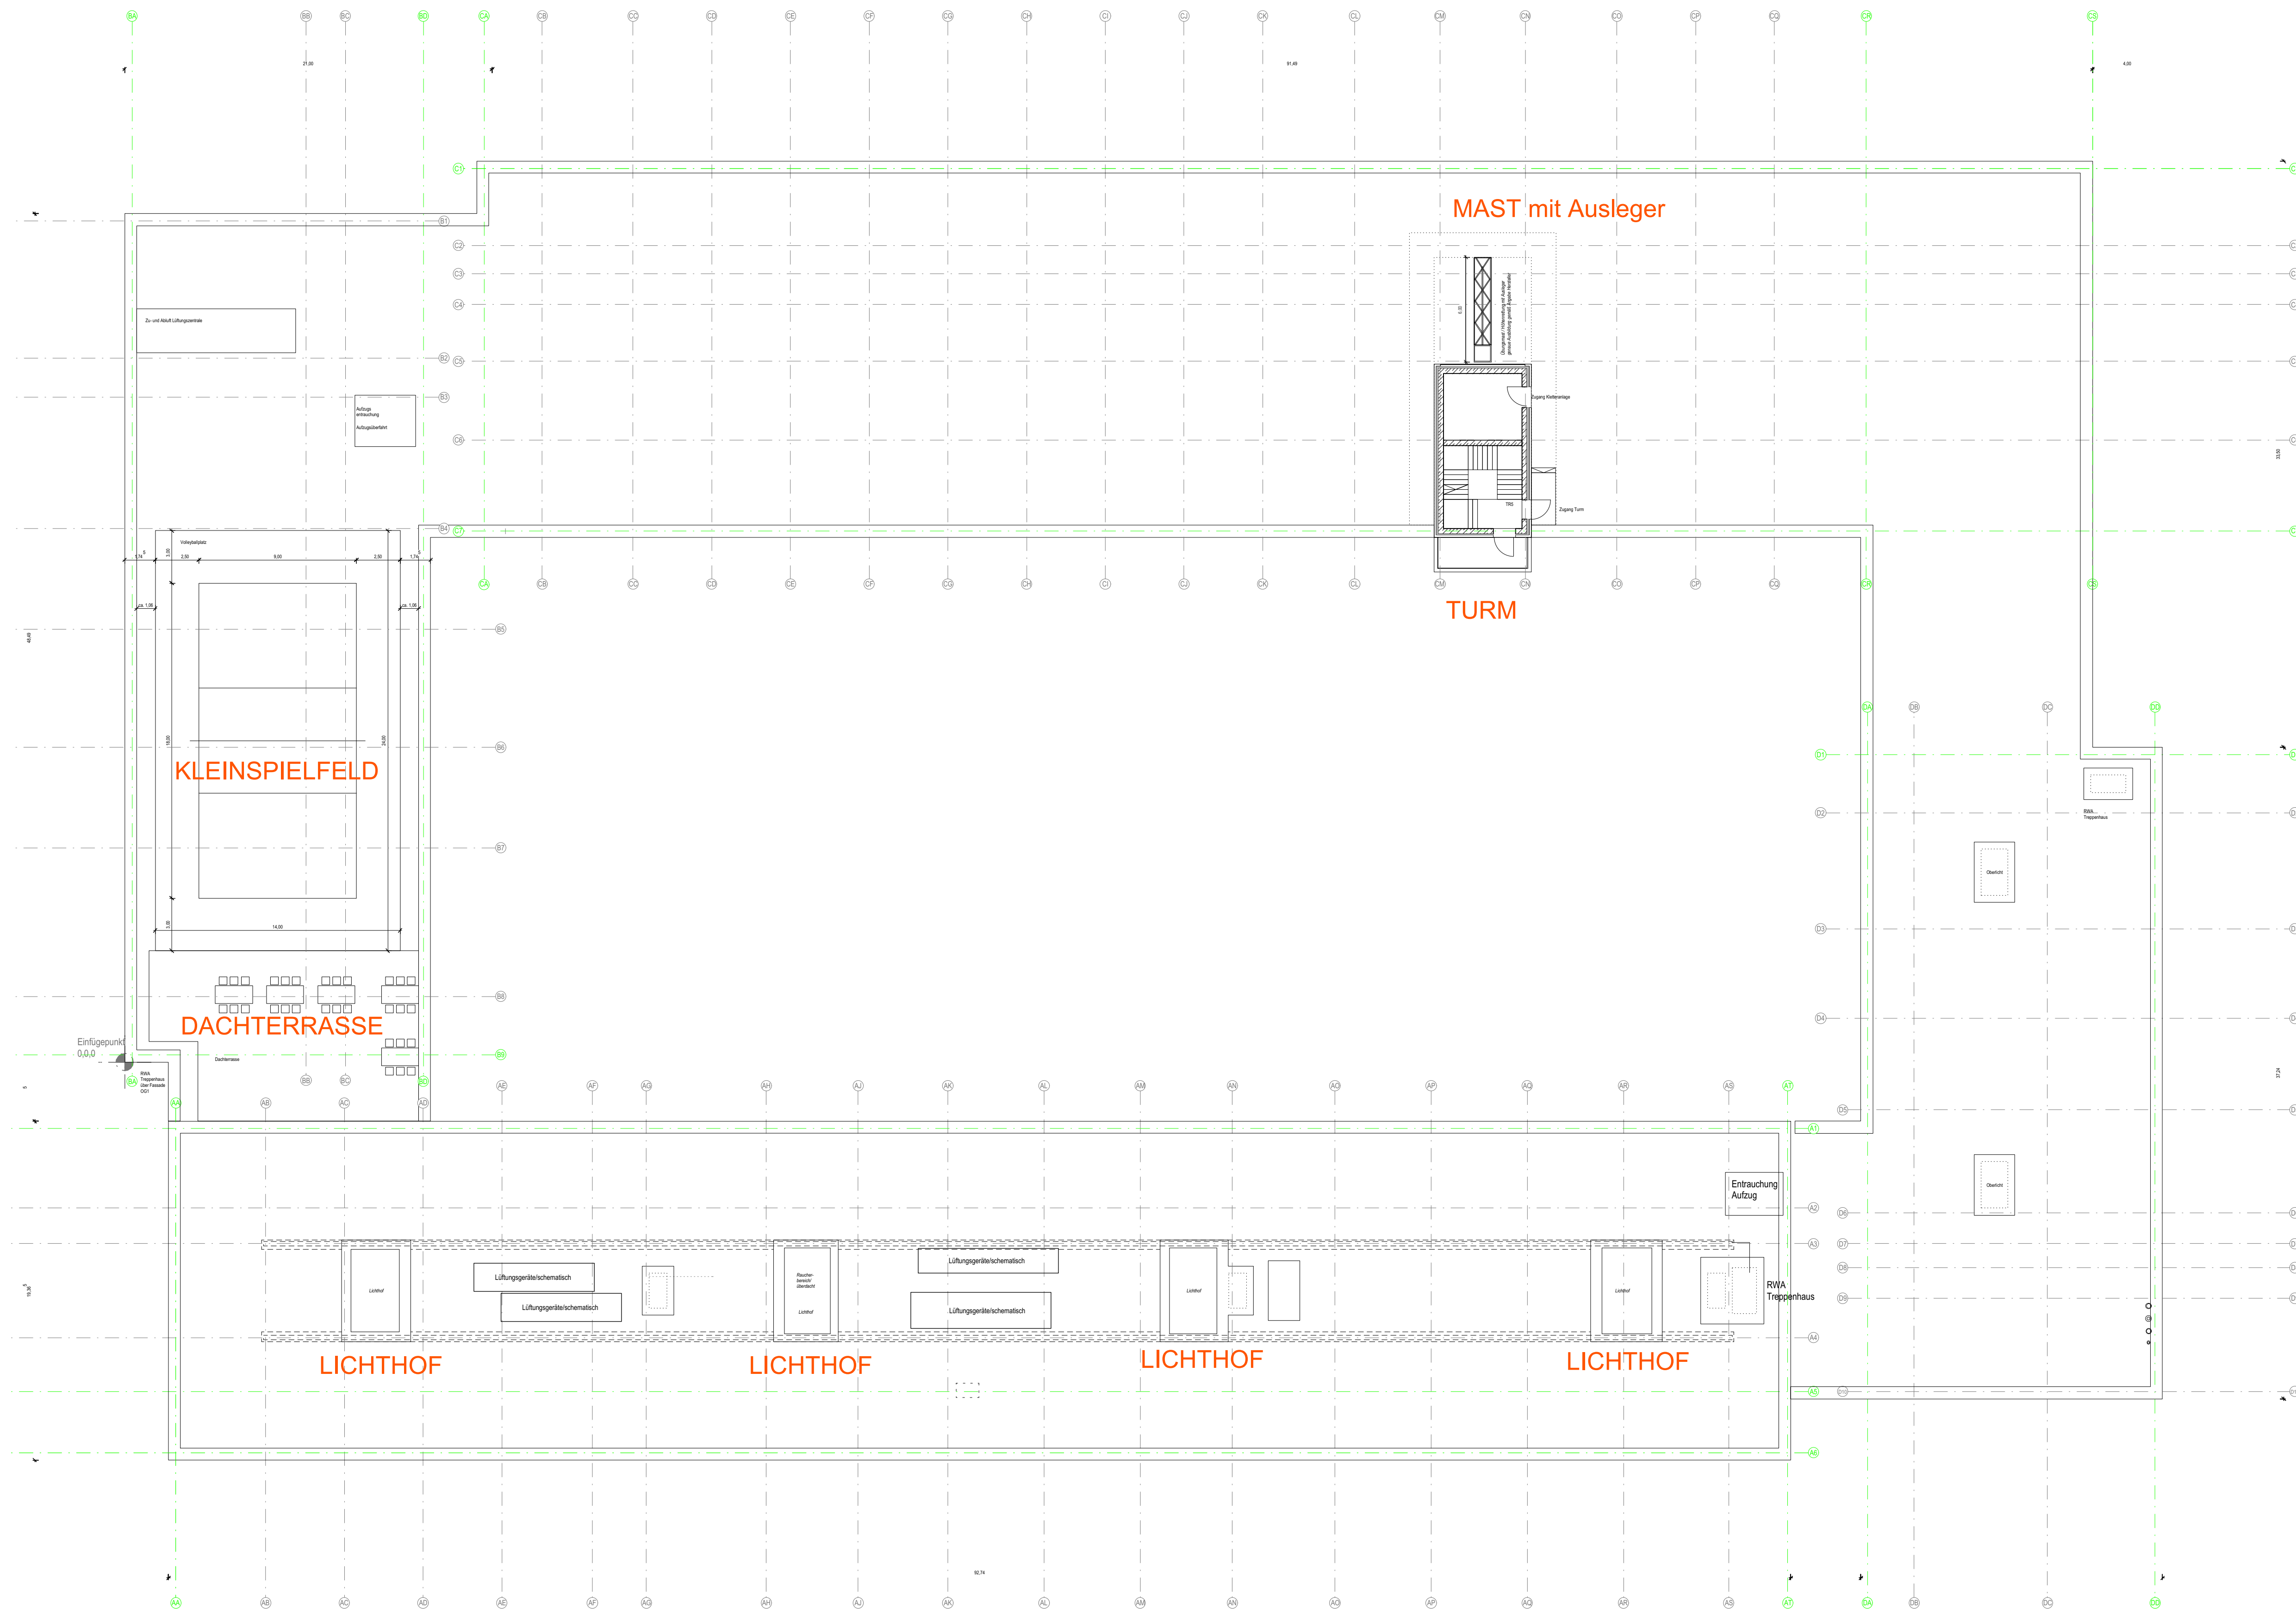


DACHAUF SICHT

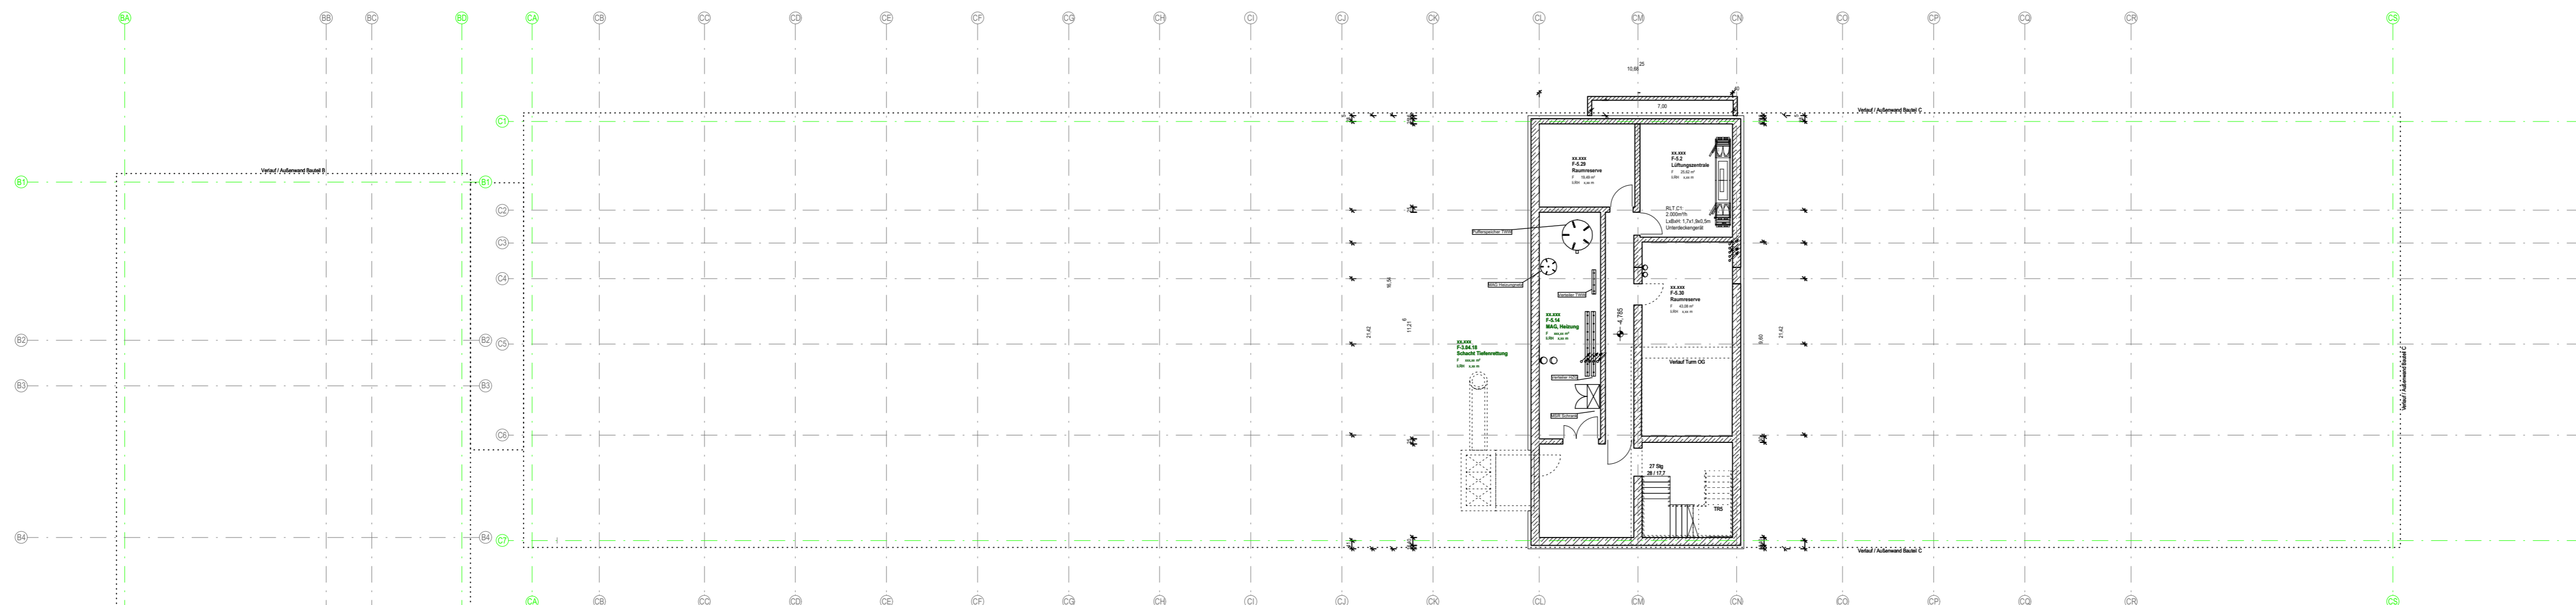

UG Bauteil C

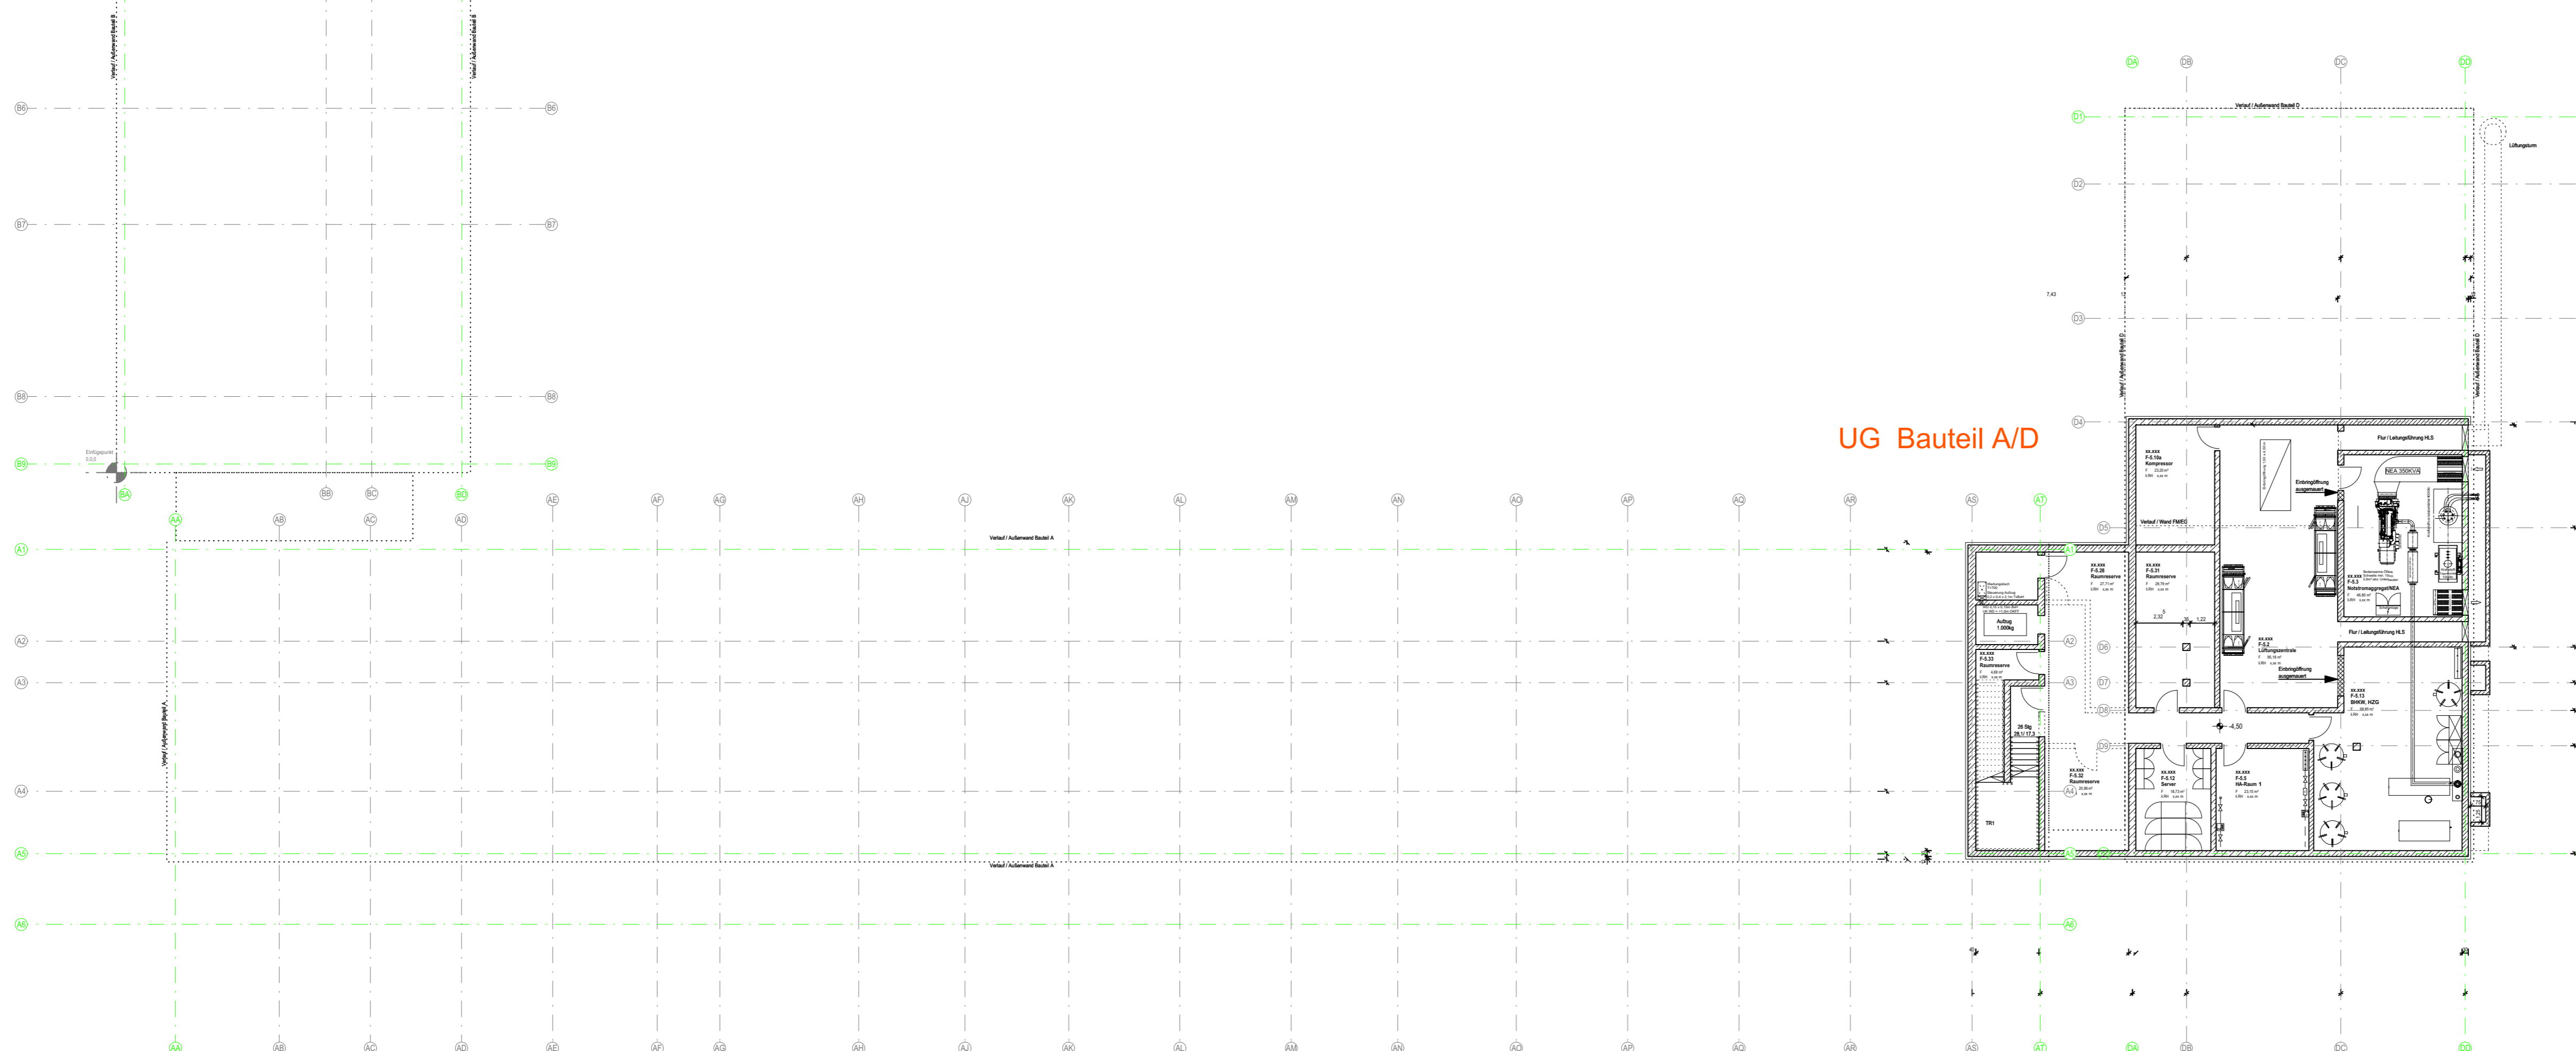


UG Bauteil A/D

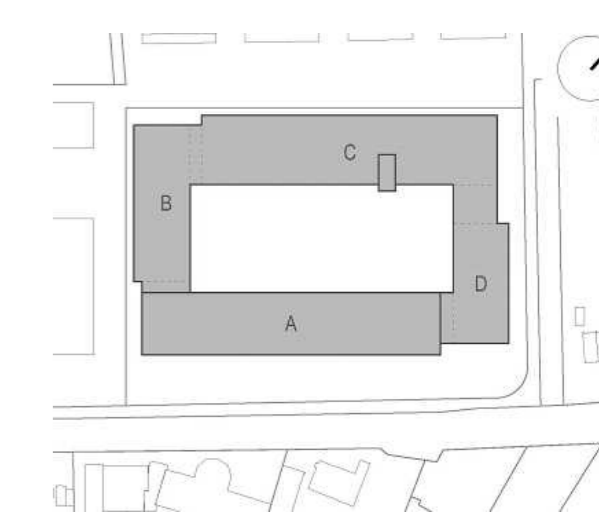




Sigmaringer Straße - Ansicht Süd

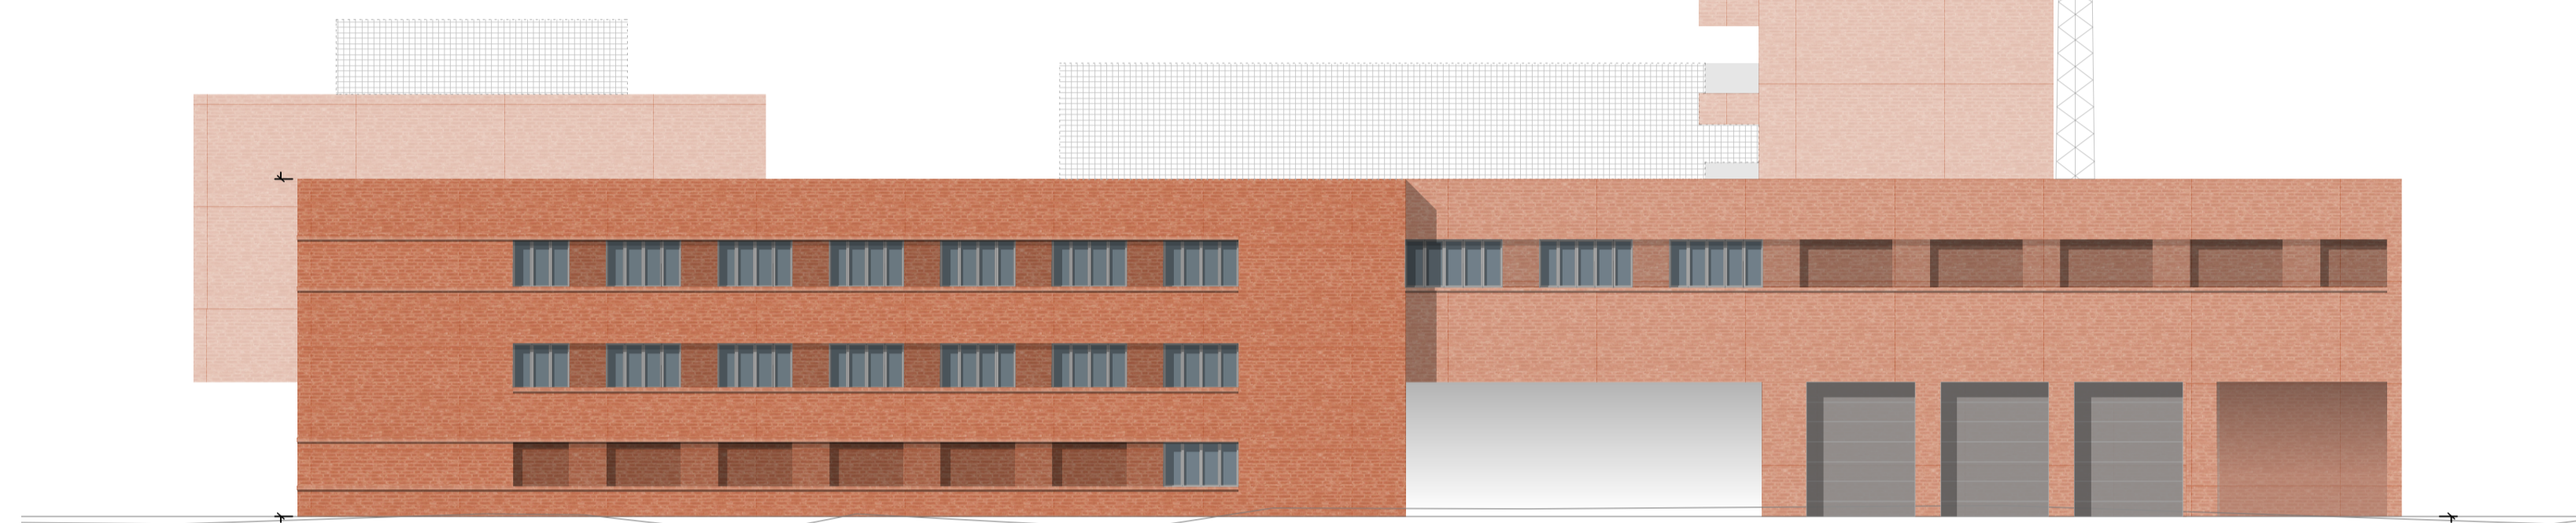


Stichstrasse - Ansicht Ost




Ansicht West

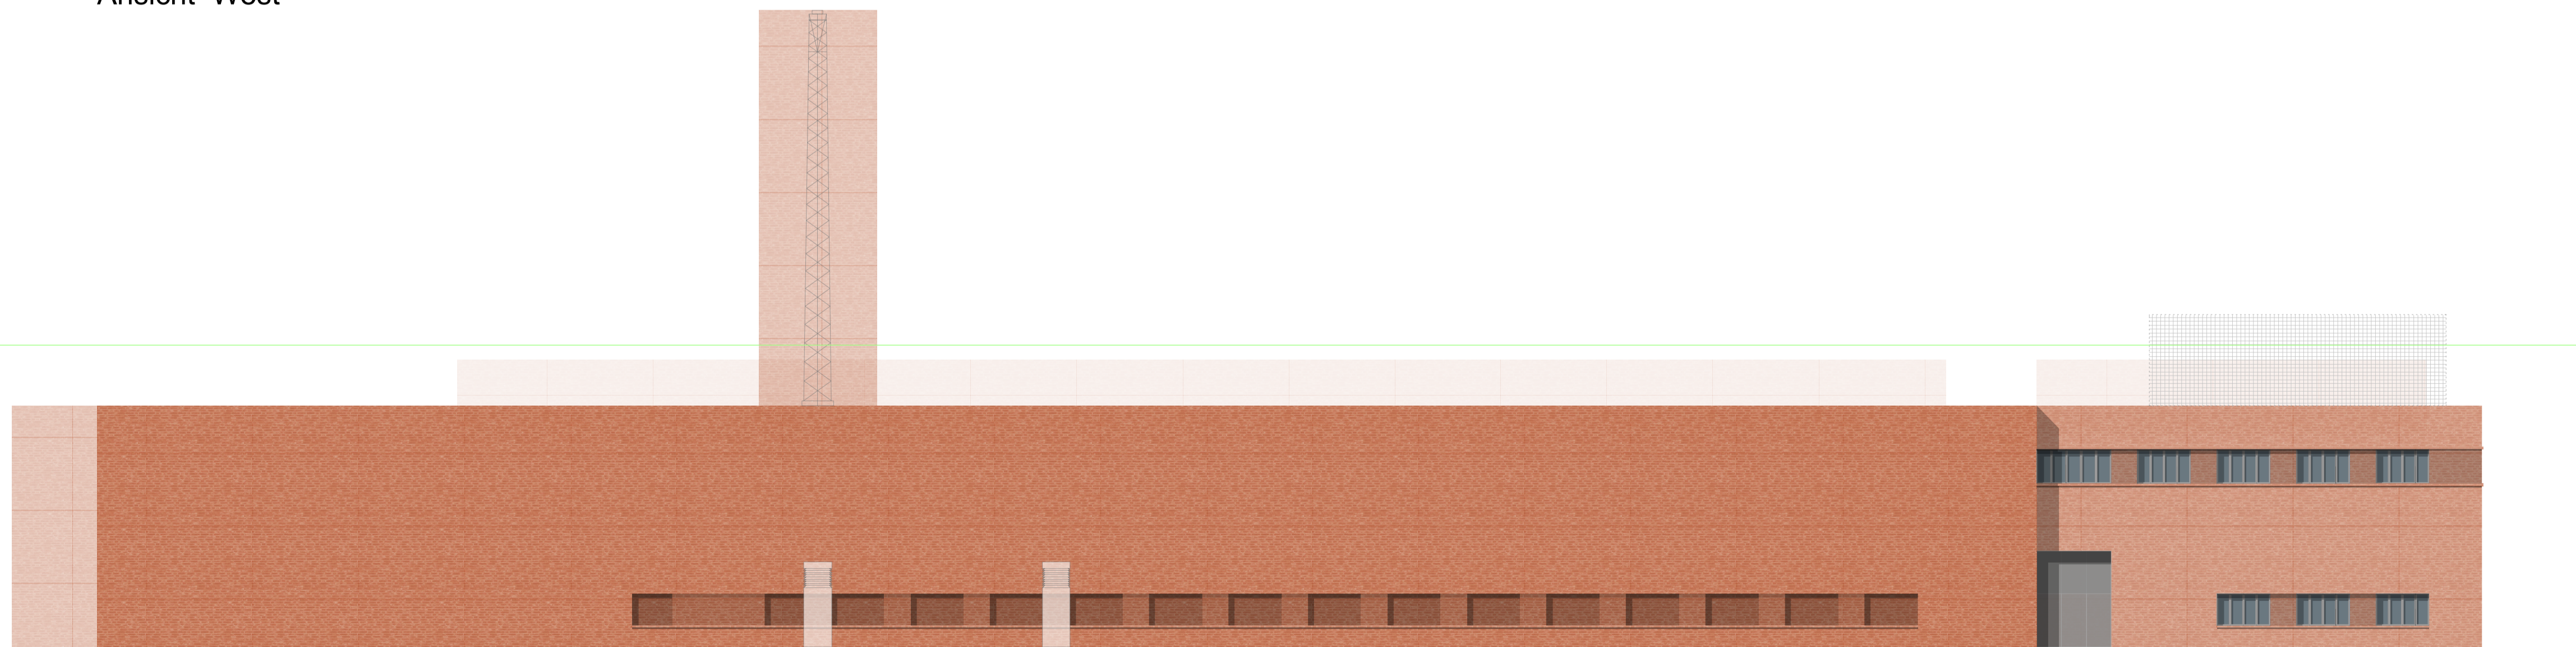

Ansicht Nord

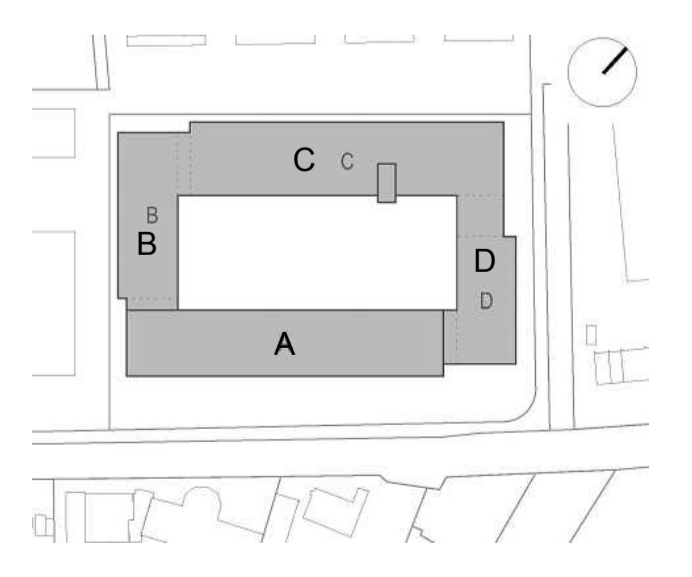


ANSICHTEN AUSSEN

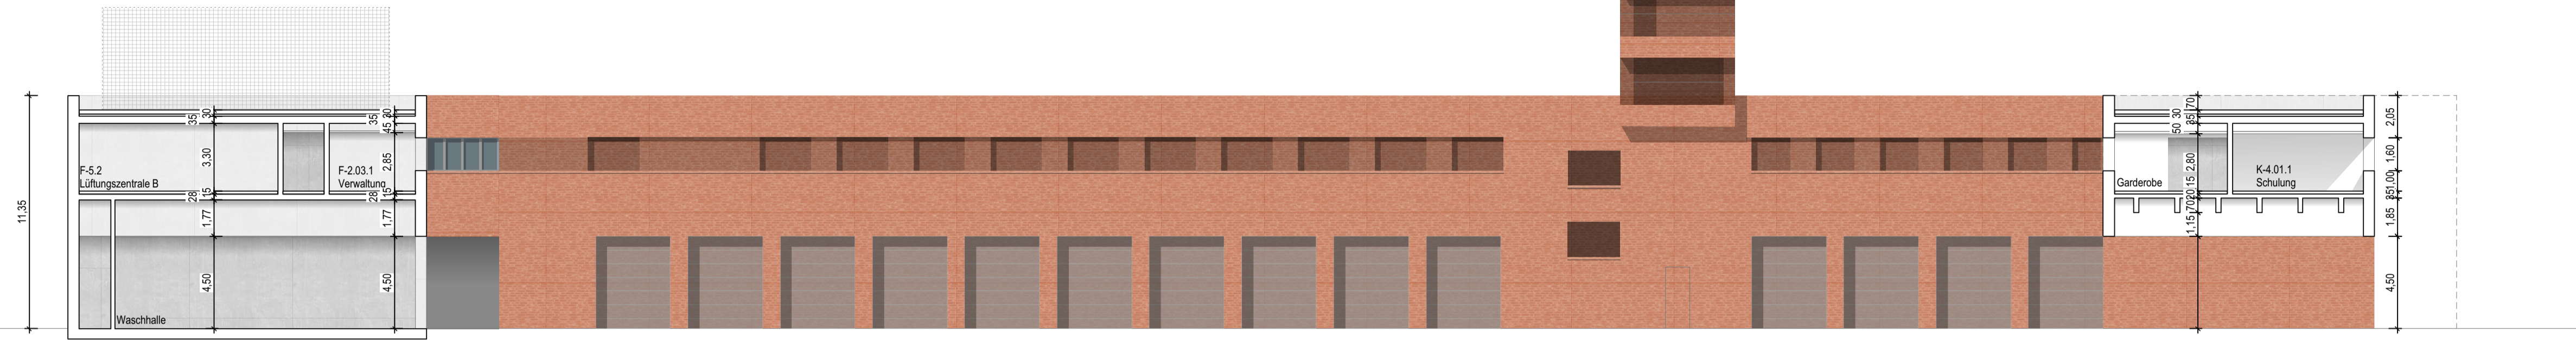


Süden - Bauteil C




Osten - Bauteil D

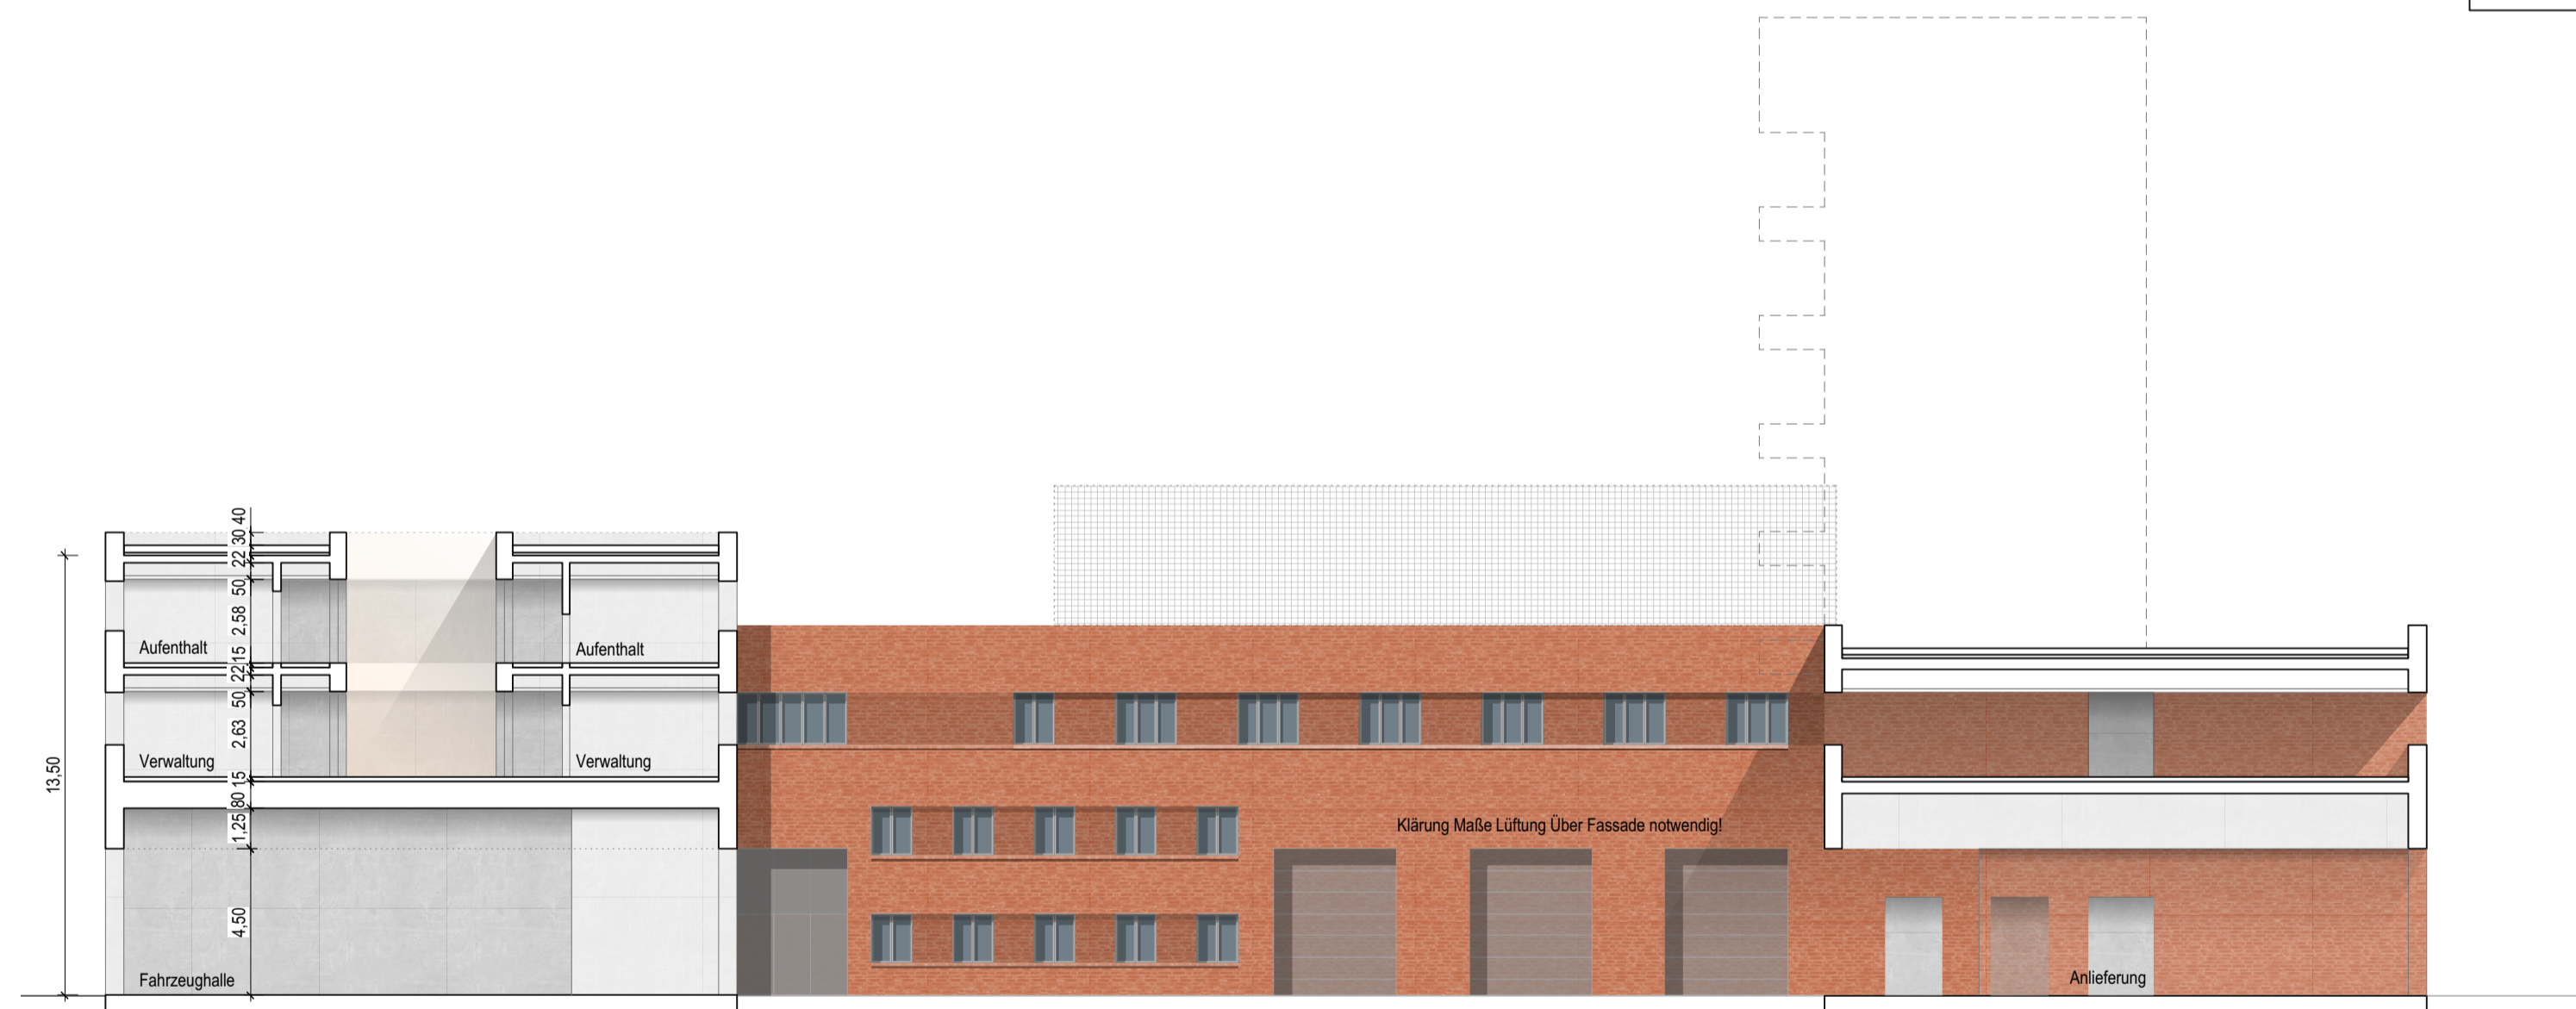

Westen - Bauteil B

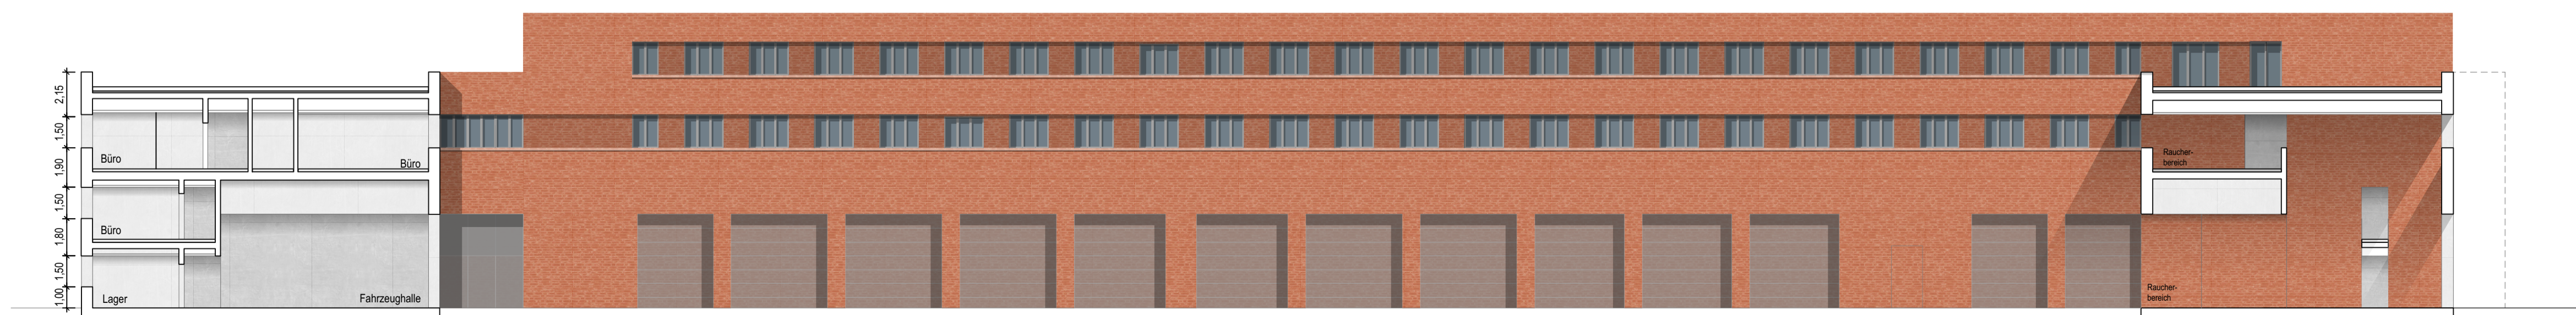

Norden - Bauteil A

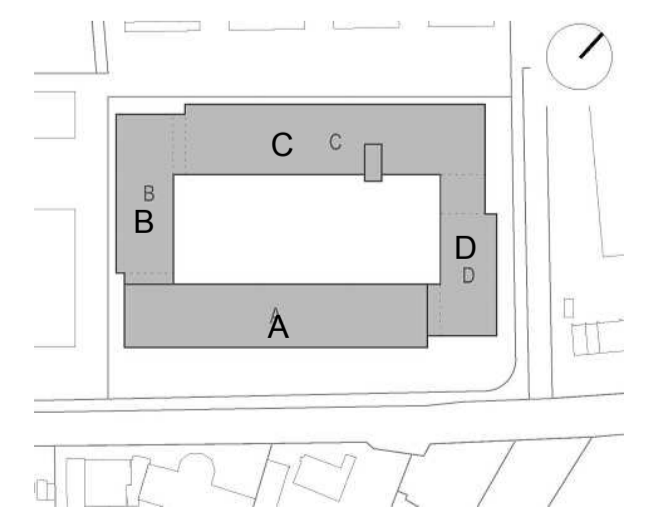

ANSICHTEN INNEN