




LAGEPLAN

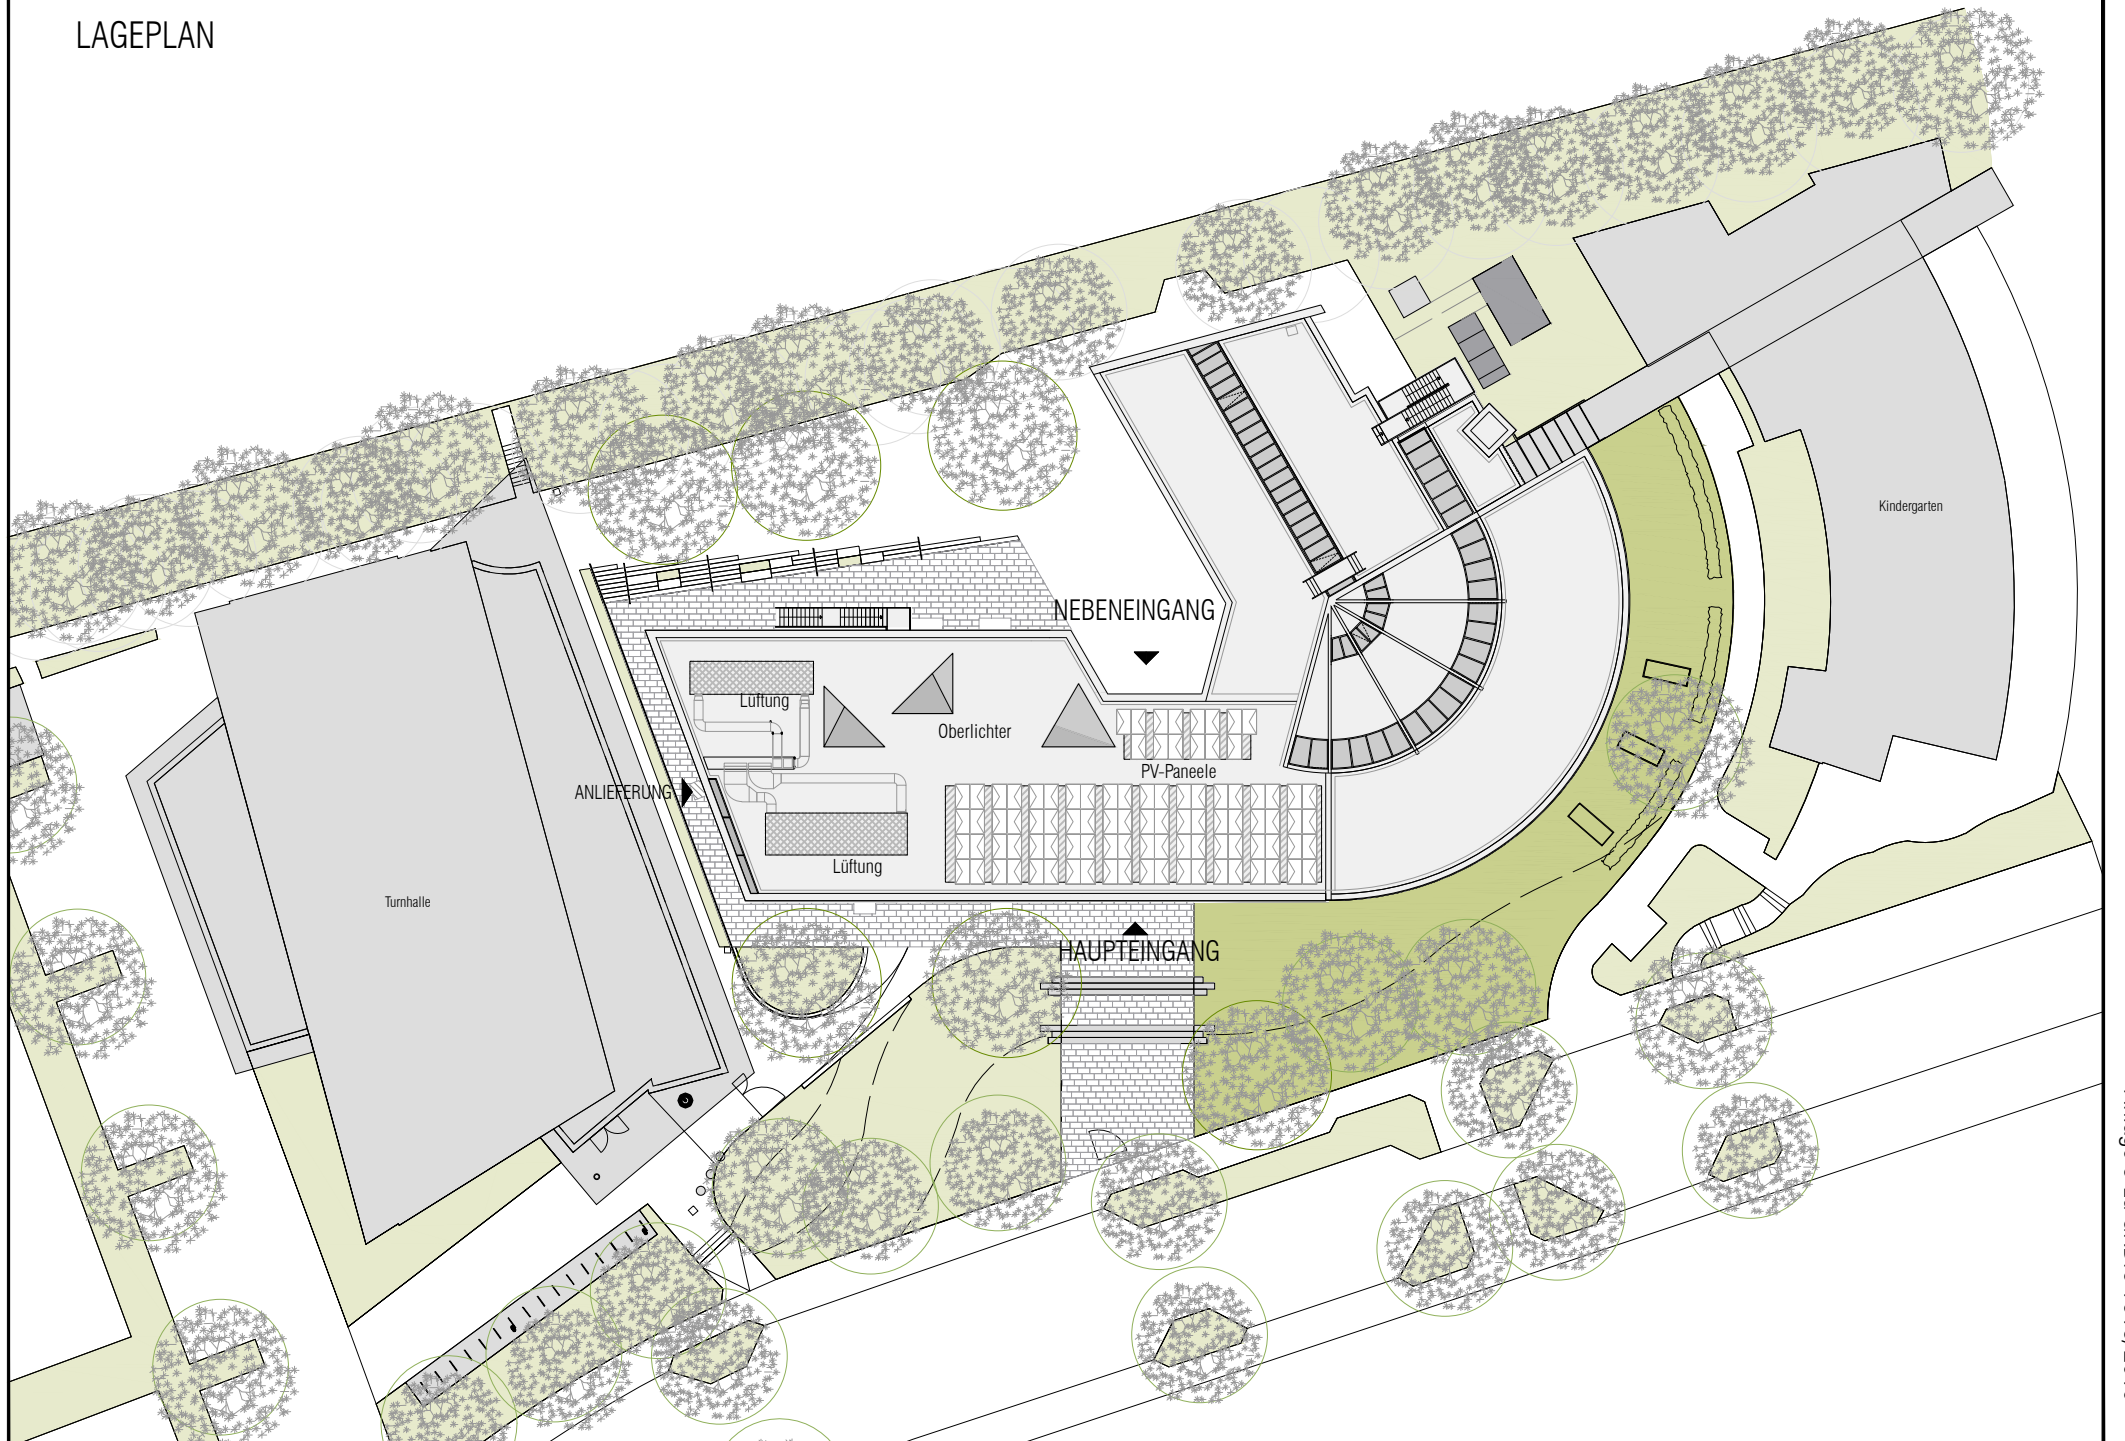


Grundriss Erdgeschoss

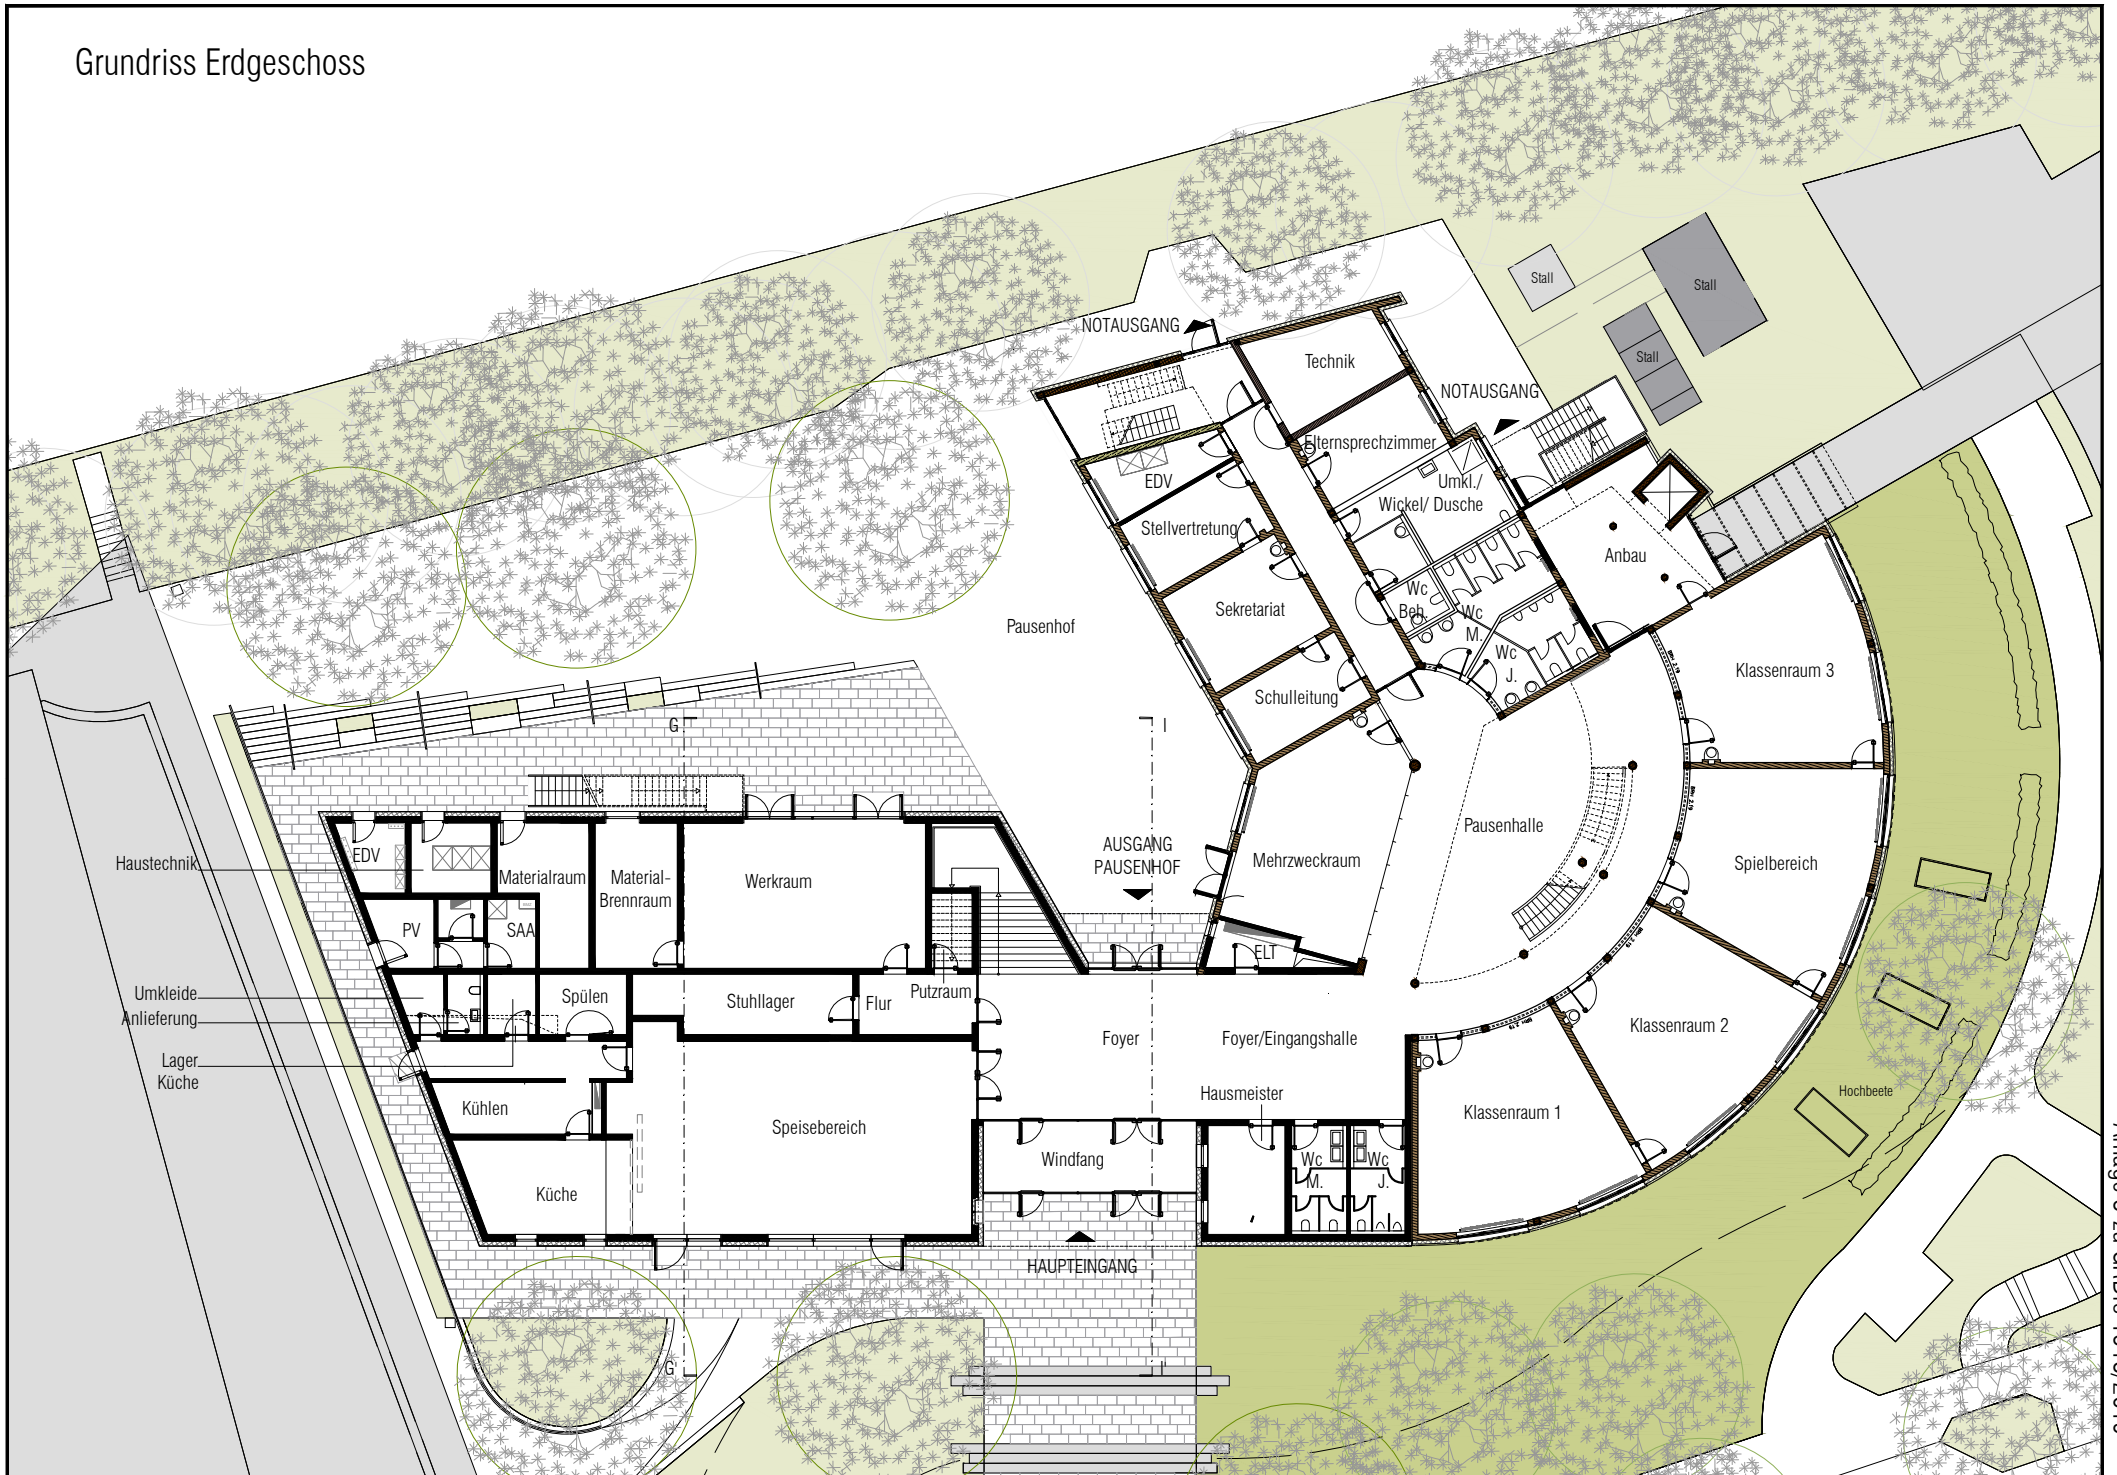


Grundriss Obergeschoss

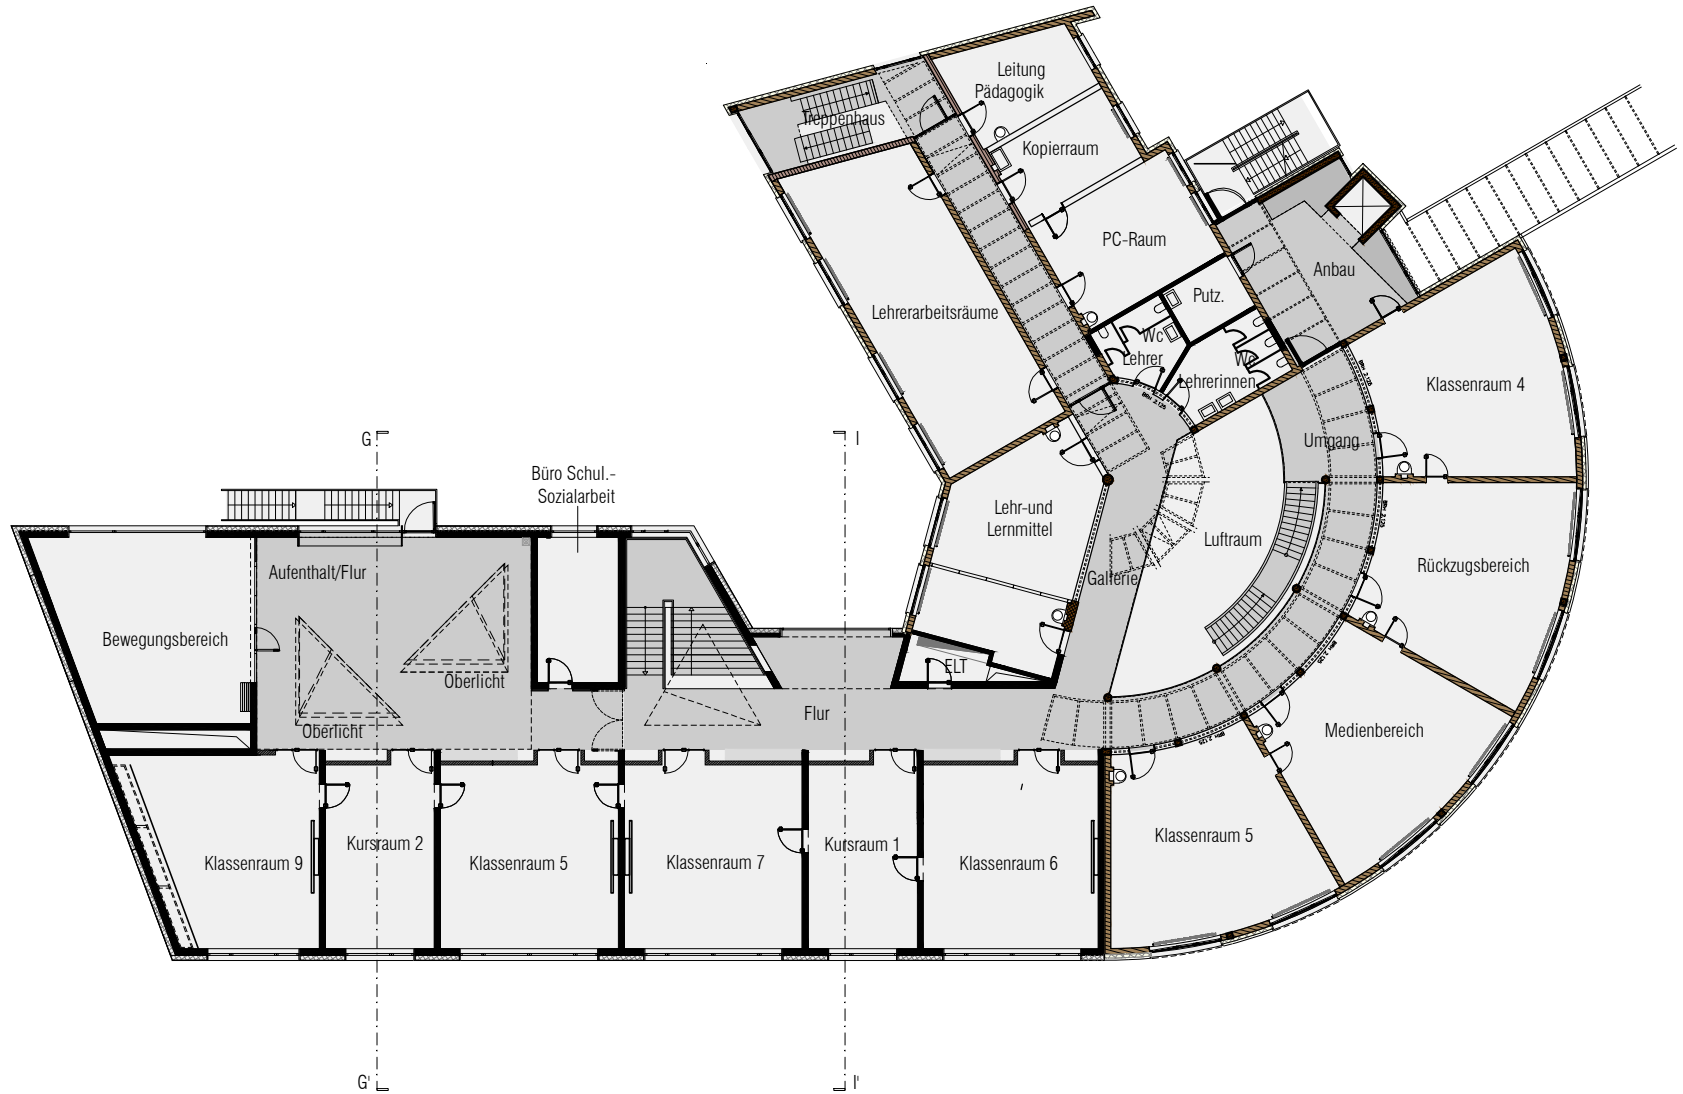

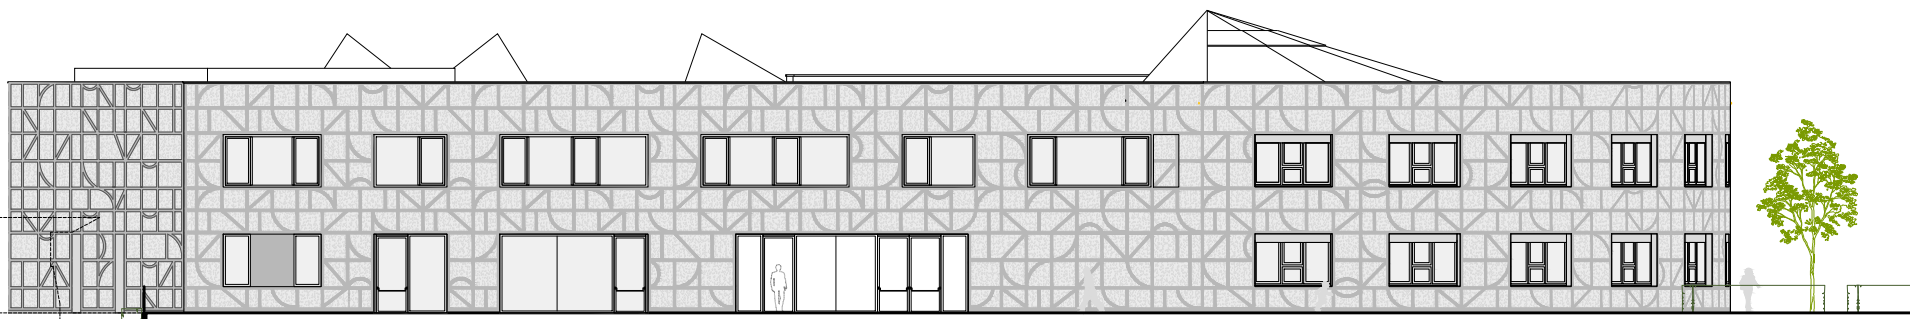


ANSICHT SÜD

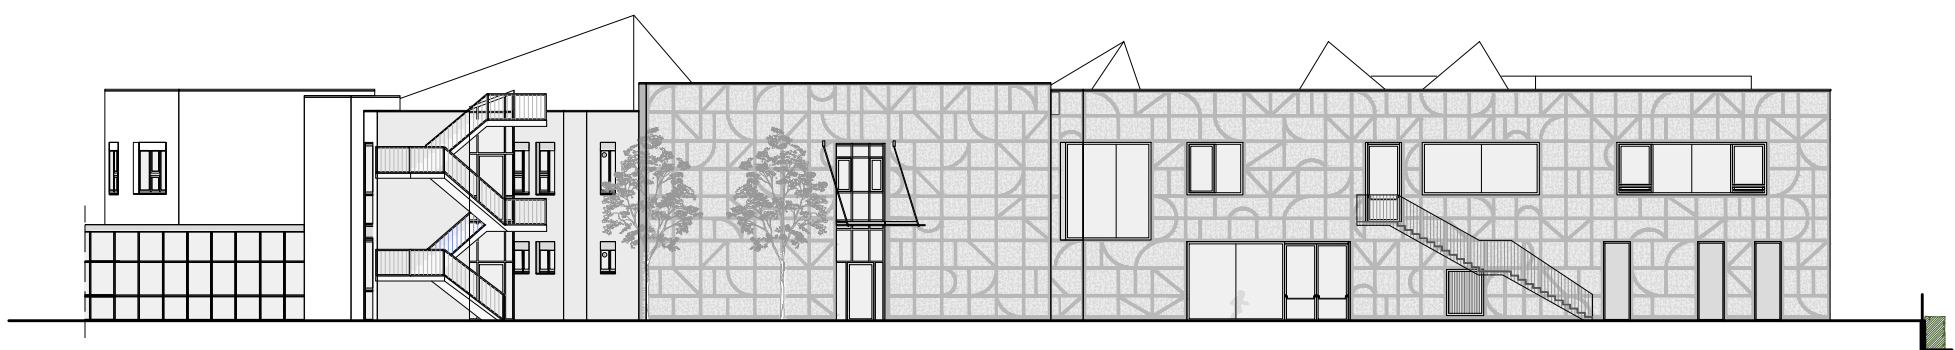


ANSICHT NORD



ANSICHT OST

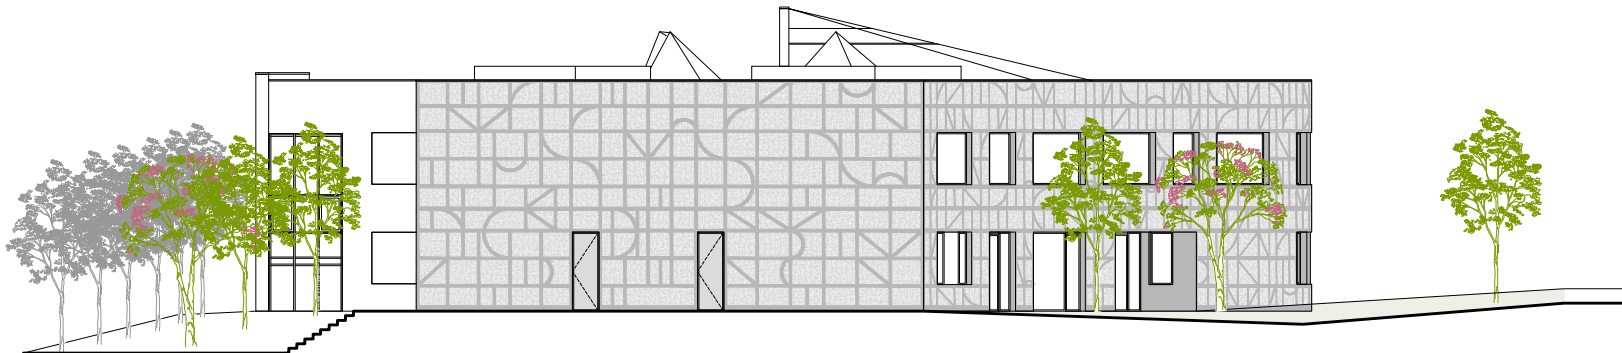

ANSICHT WEST

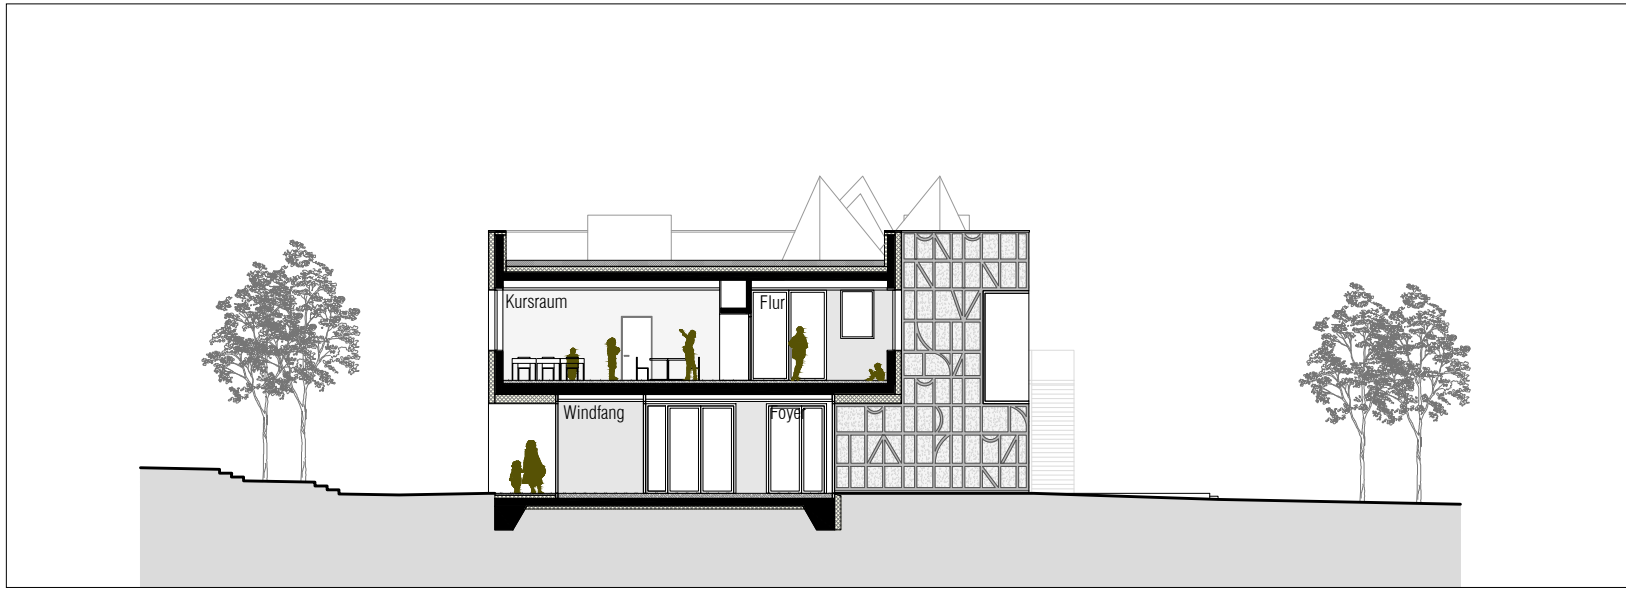

SCHNITT I-I'



SCHNITT G-G'