



Übersichtspläne


Grundschule Stammheim - Erweiterungsbau (3.BA)

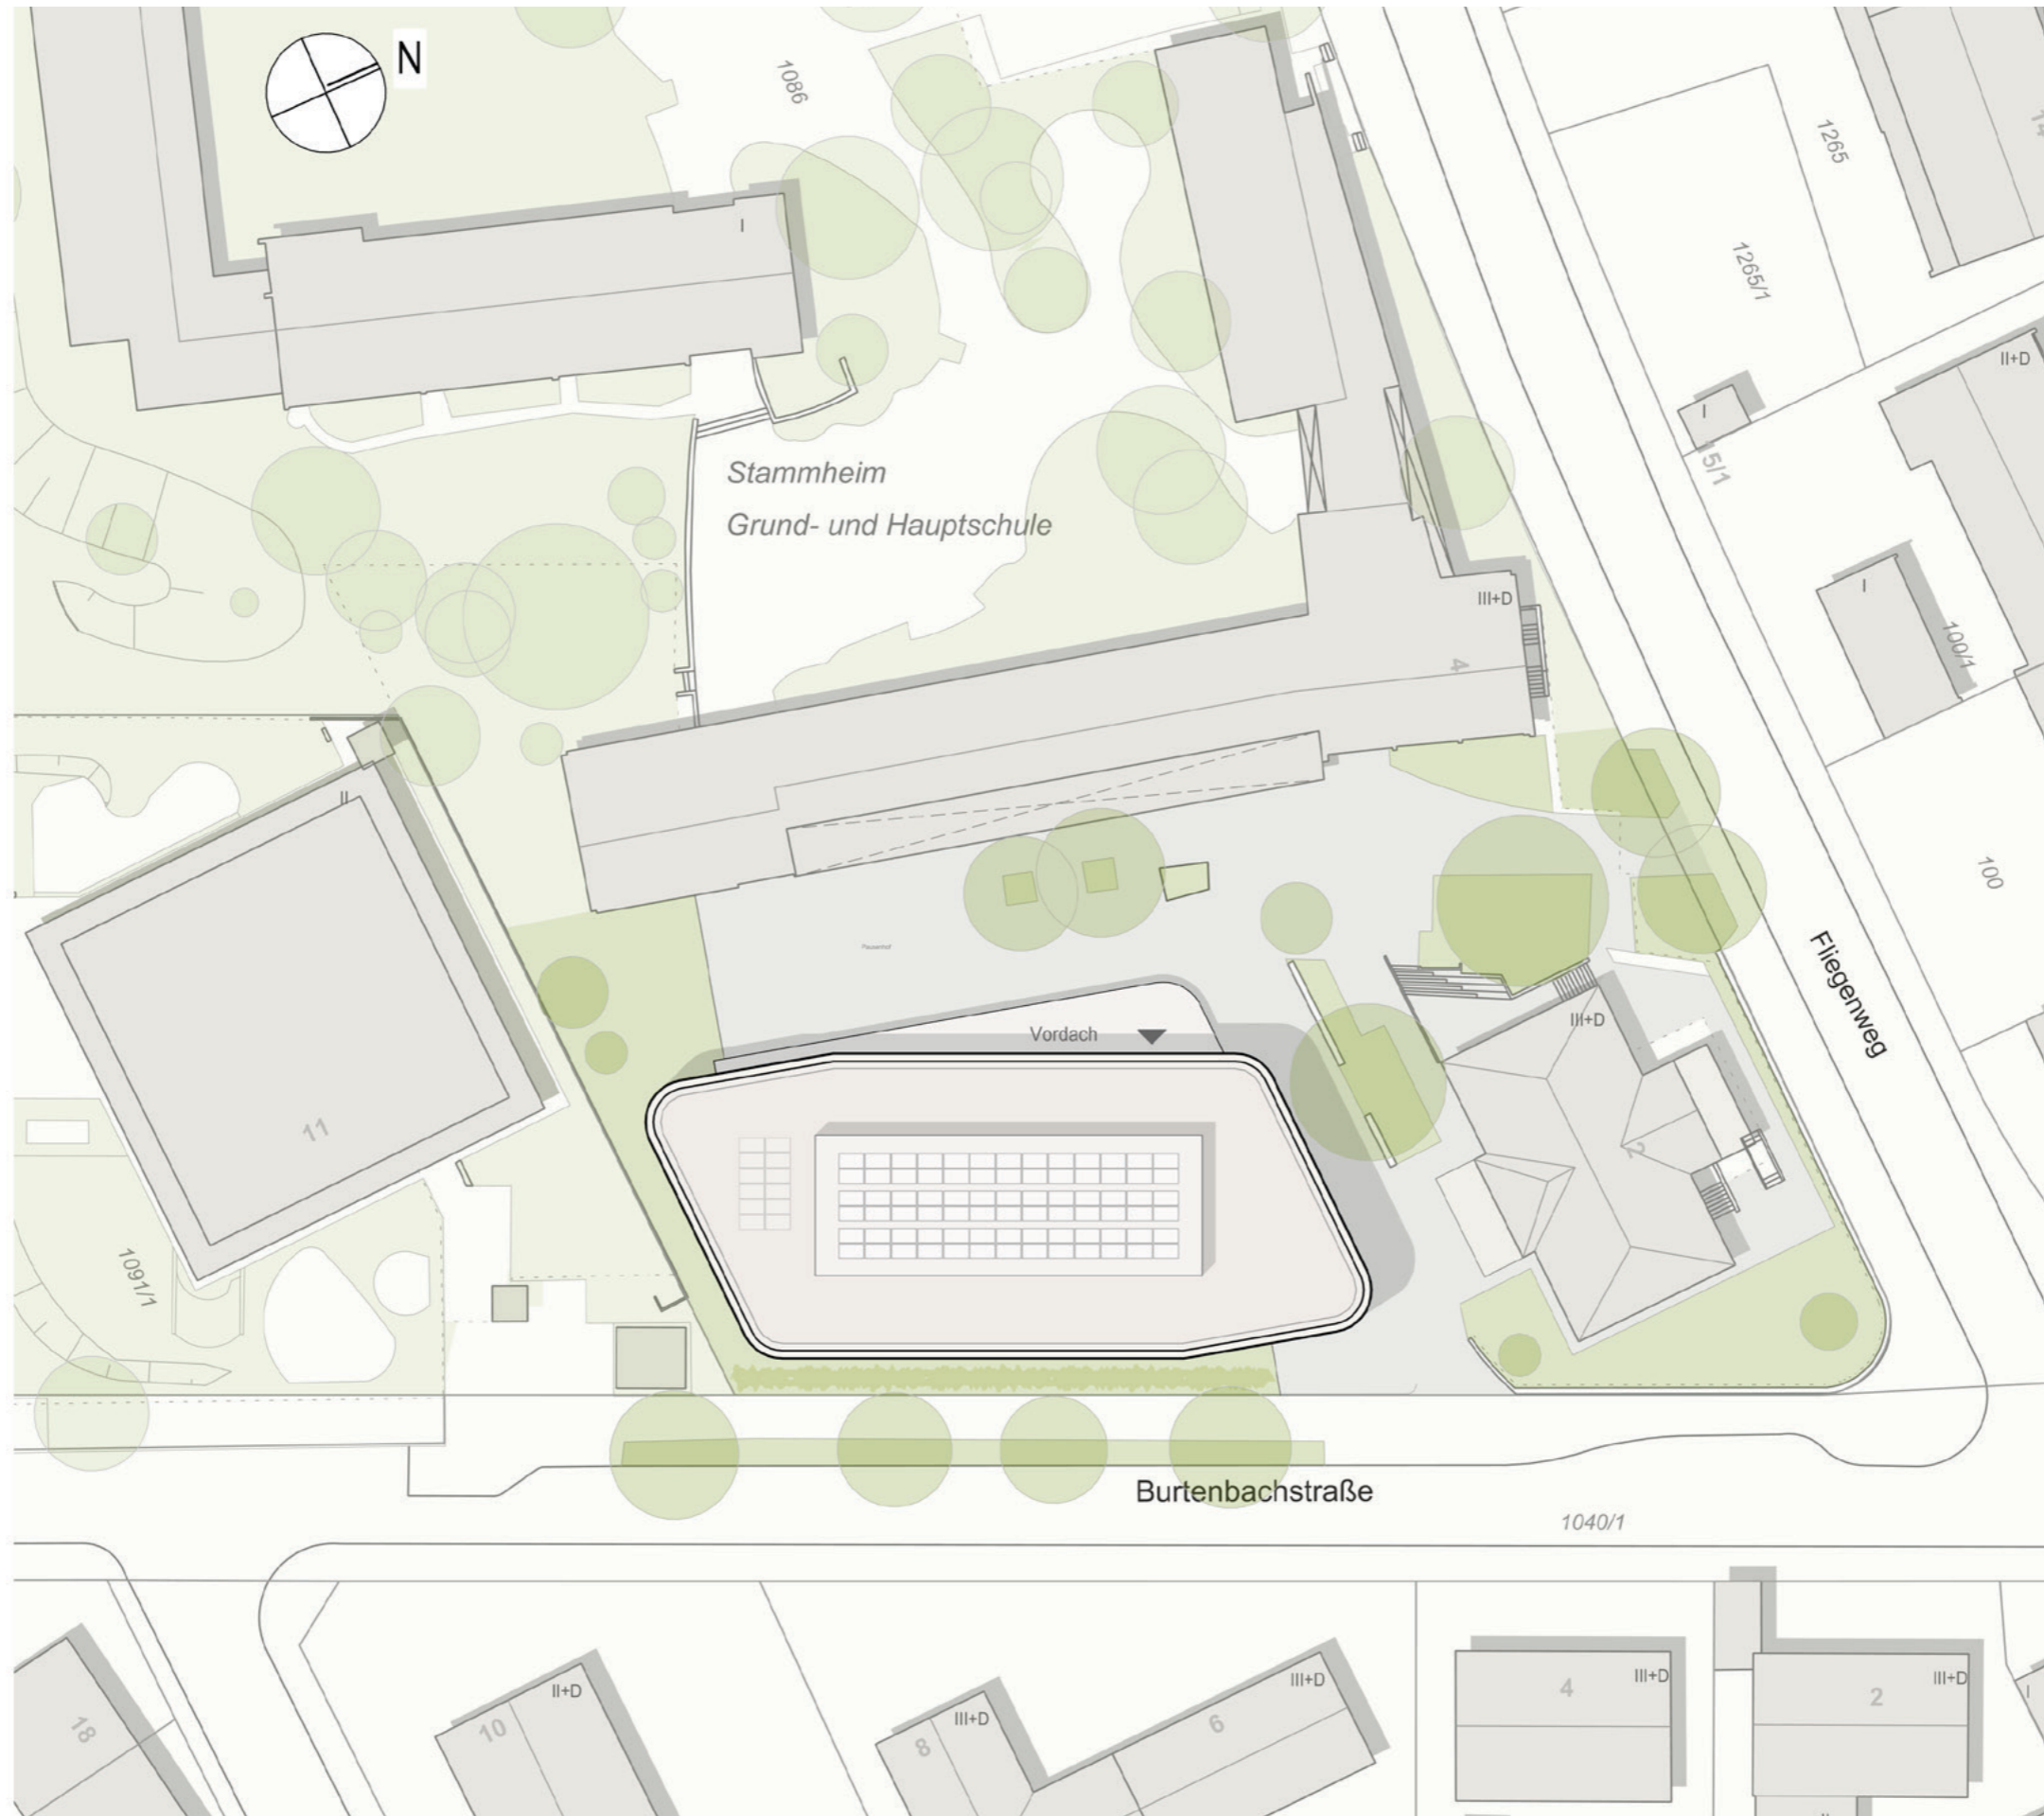










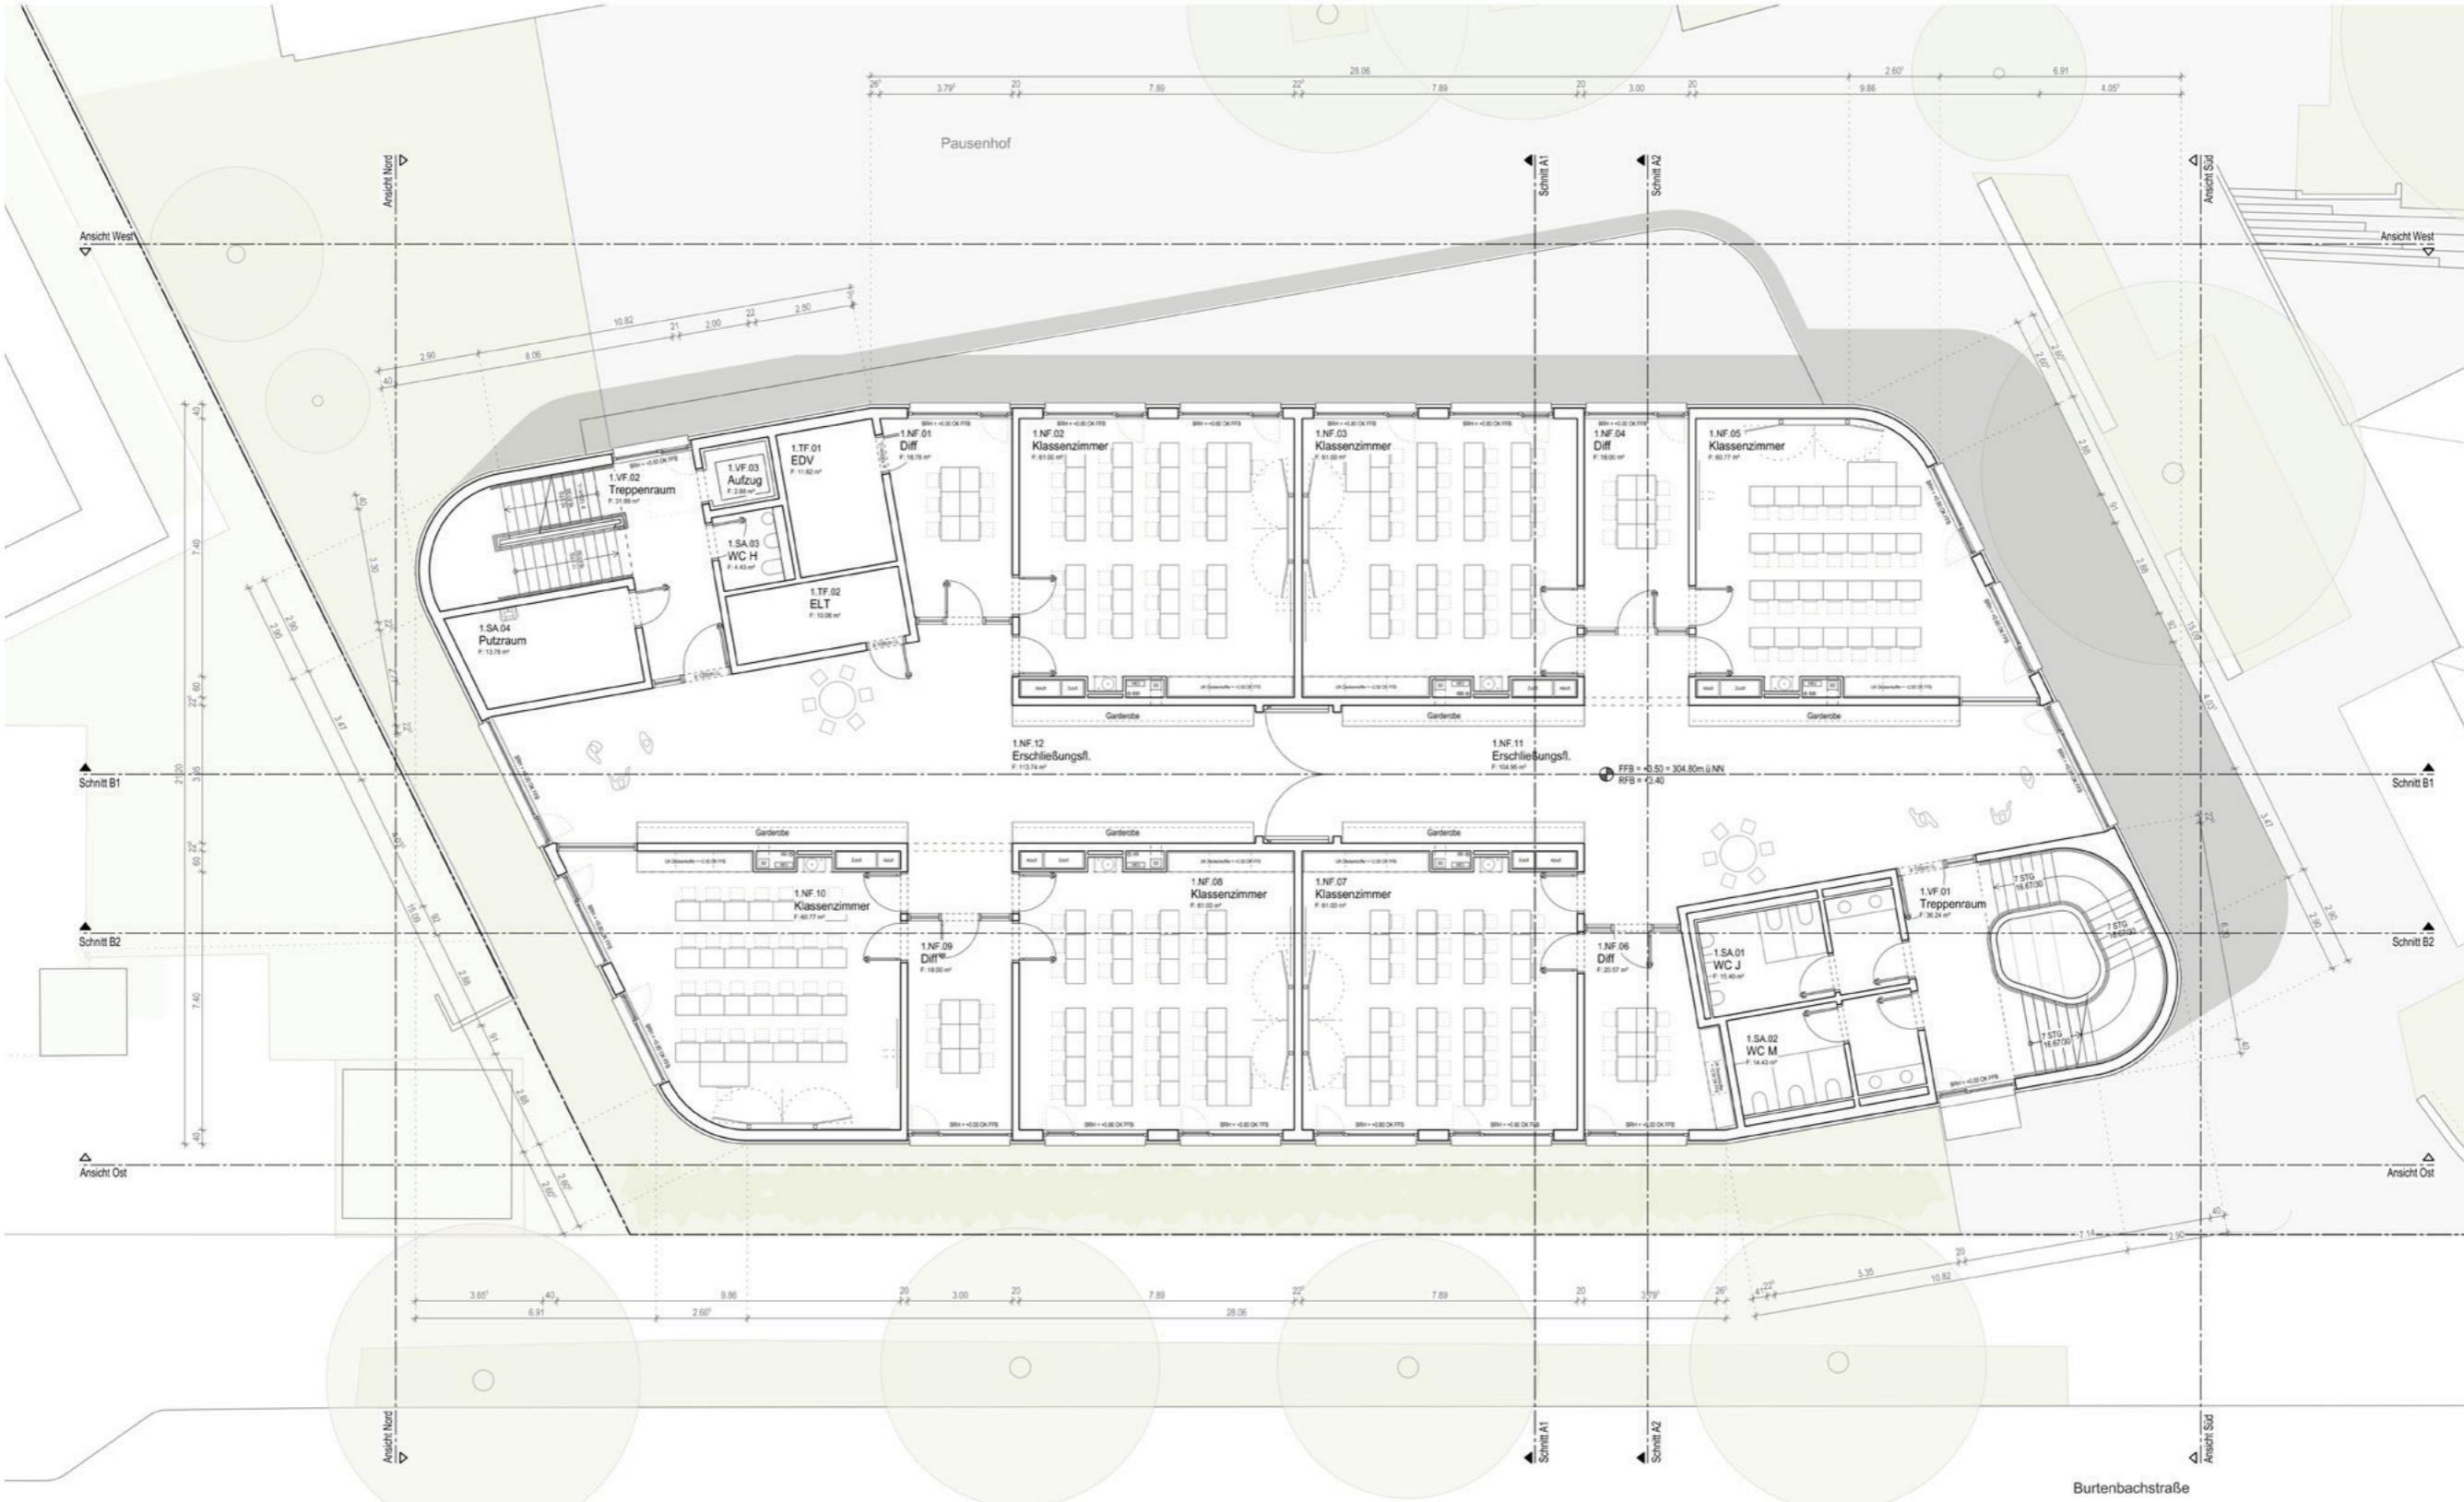


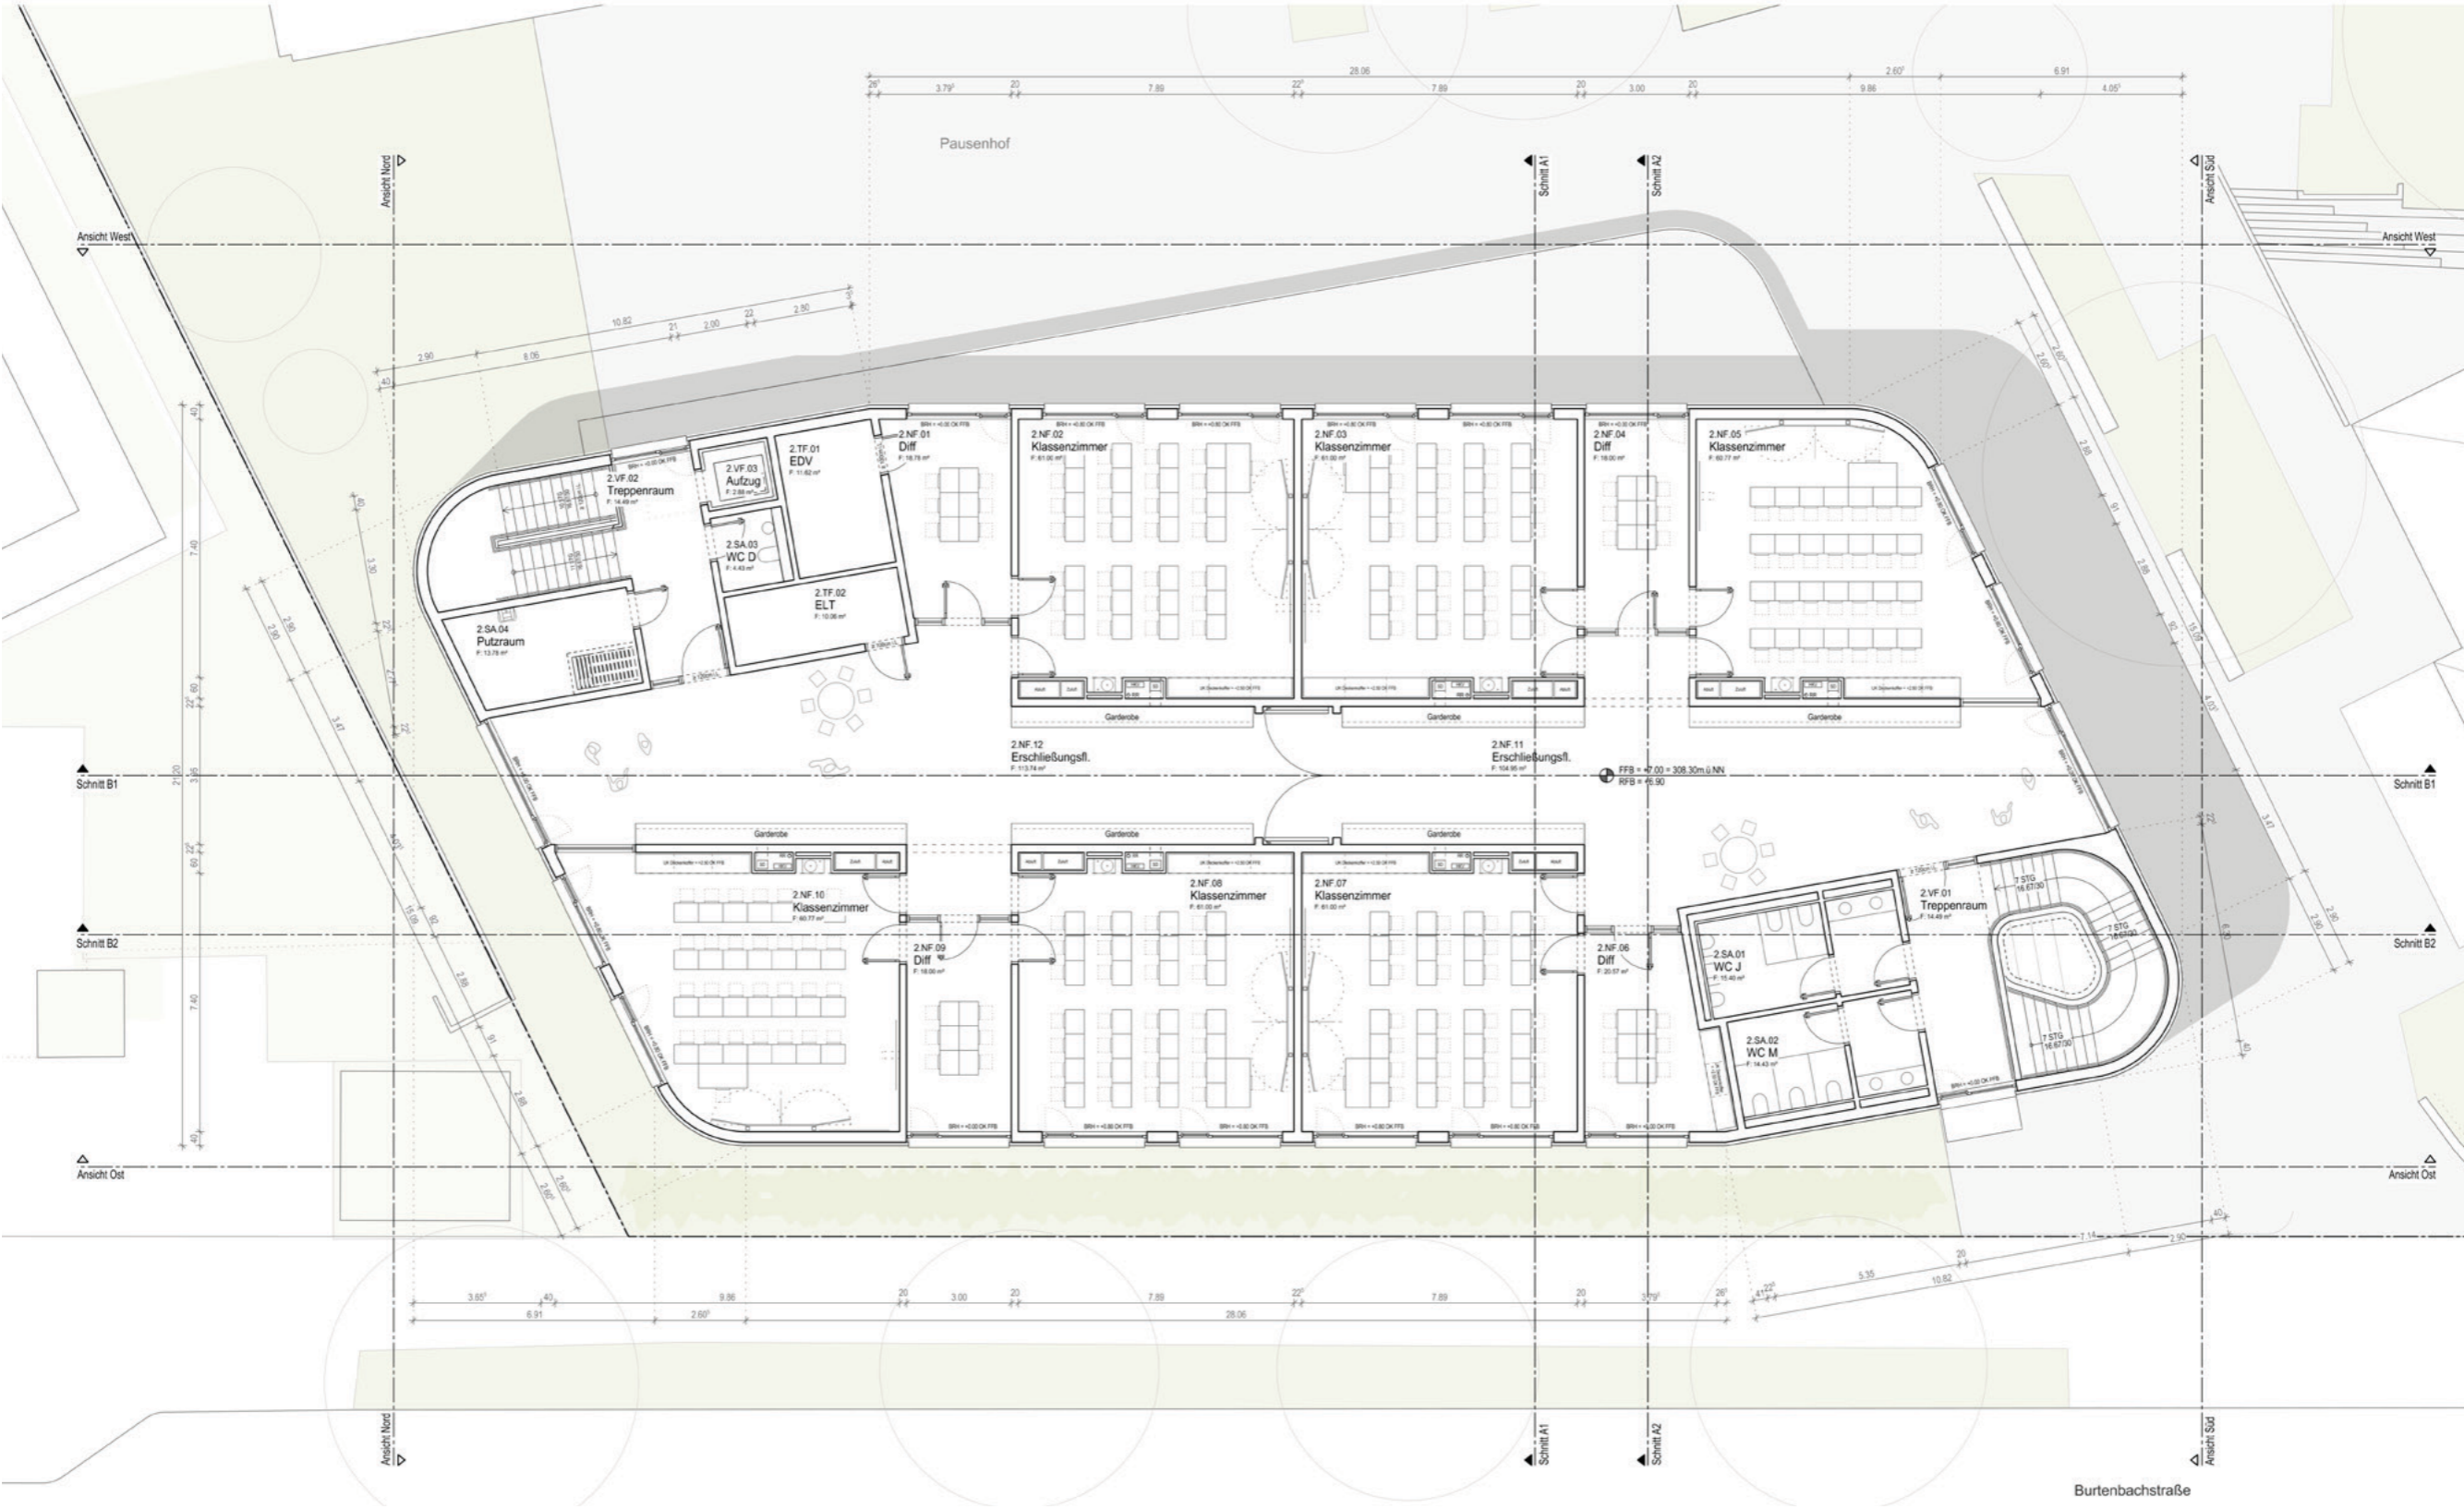


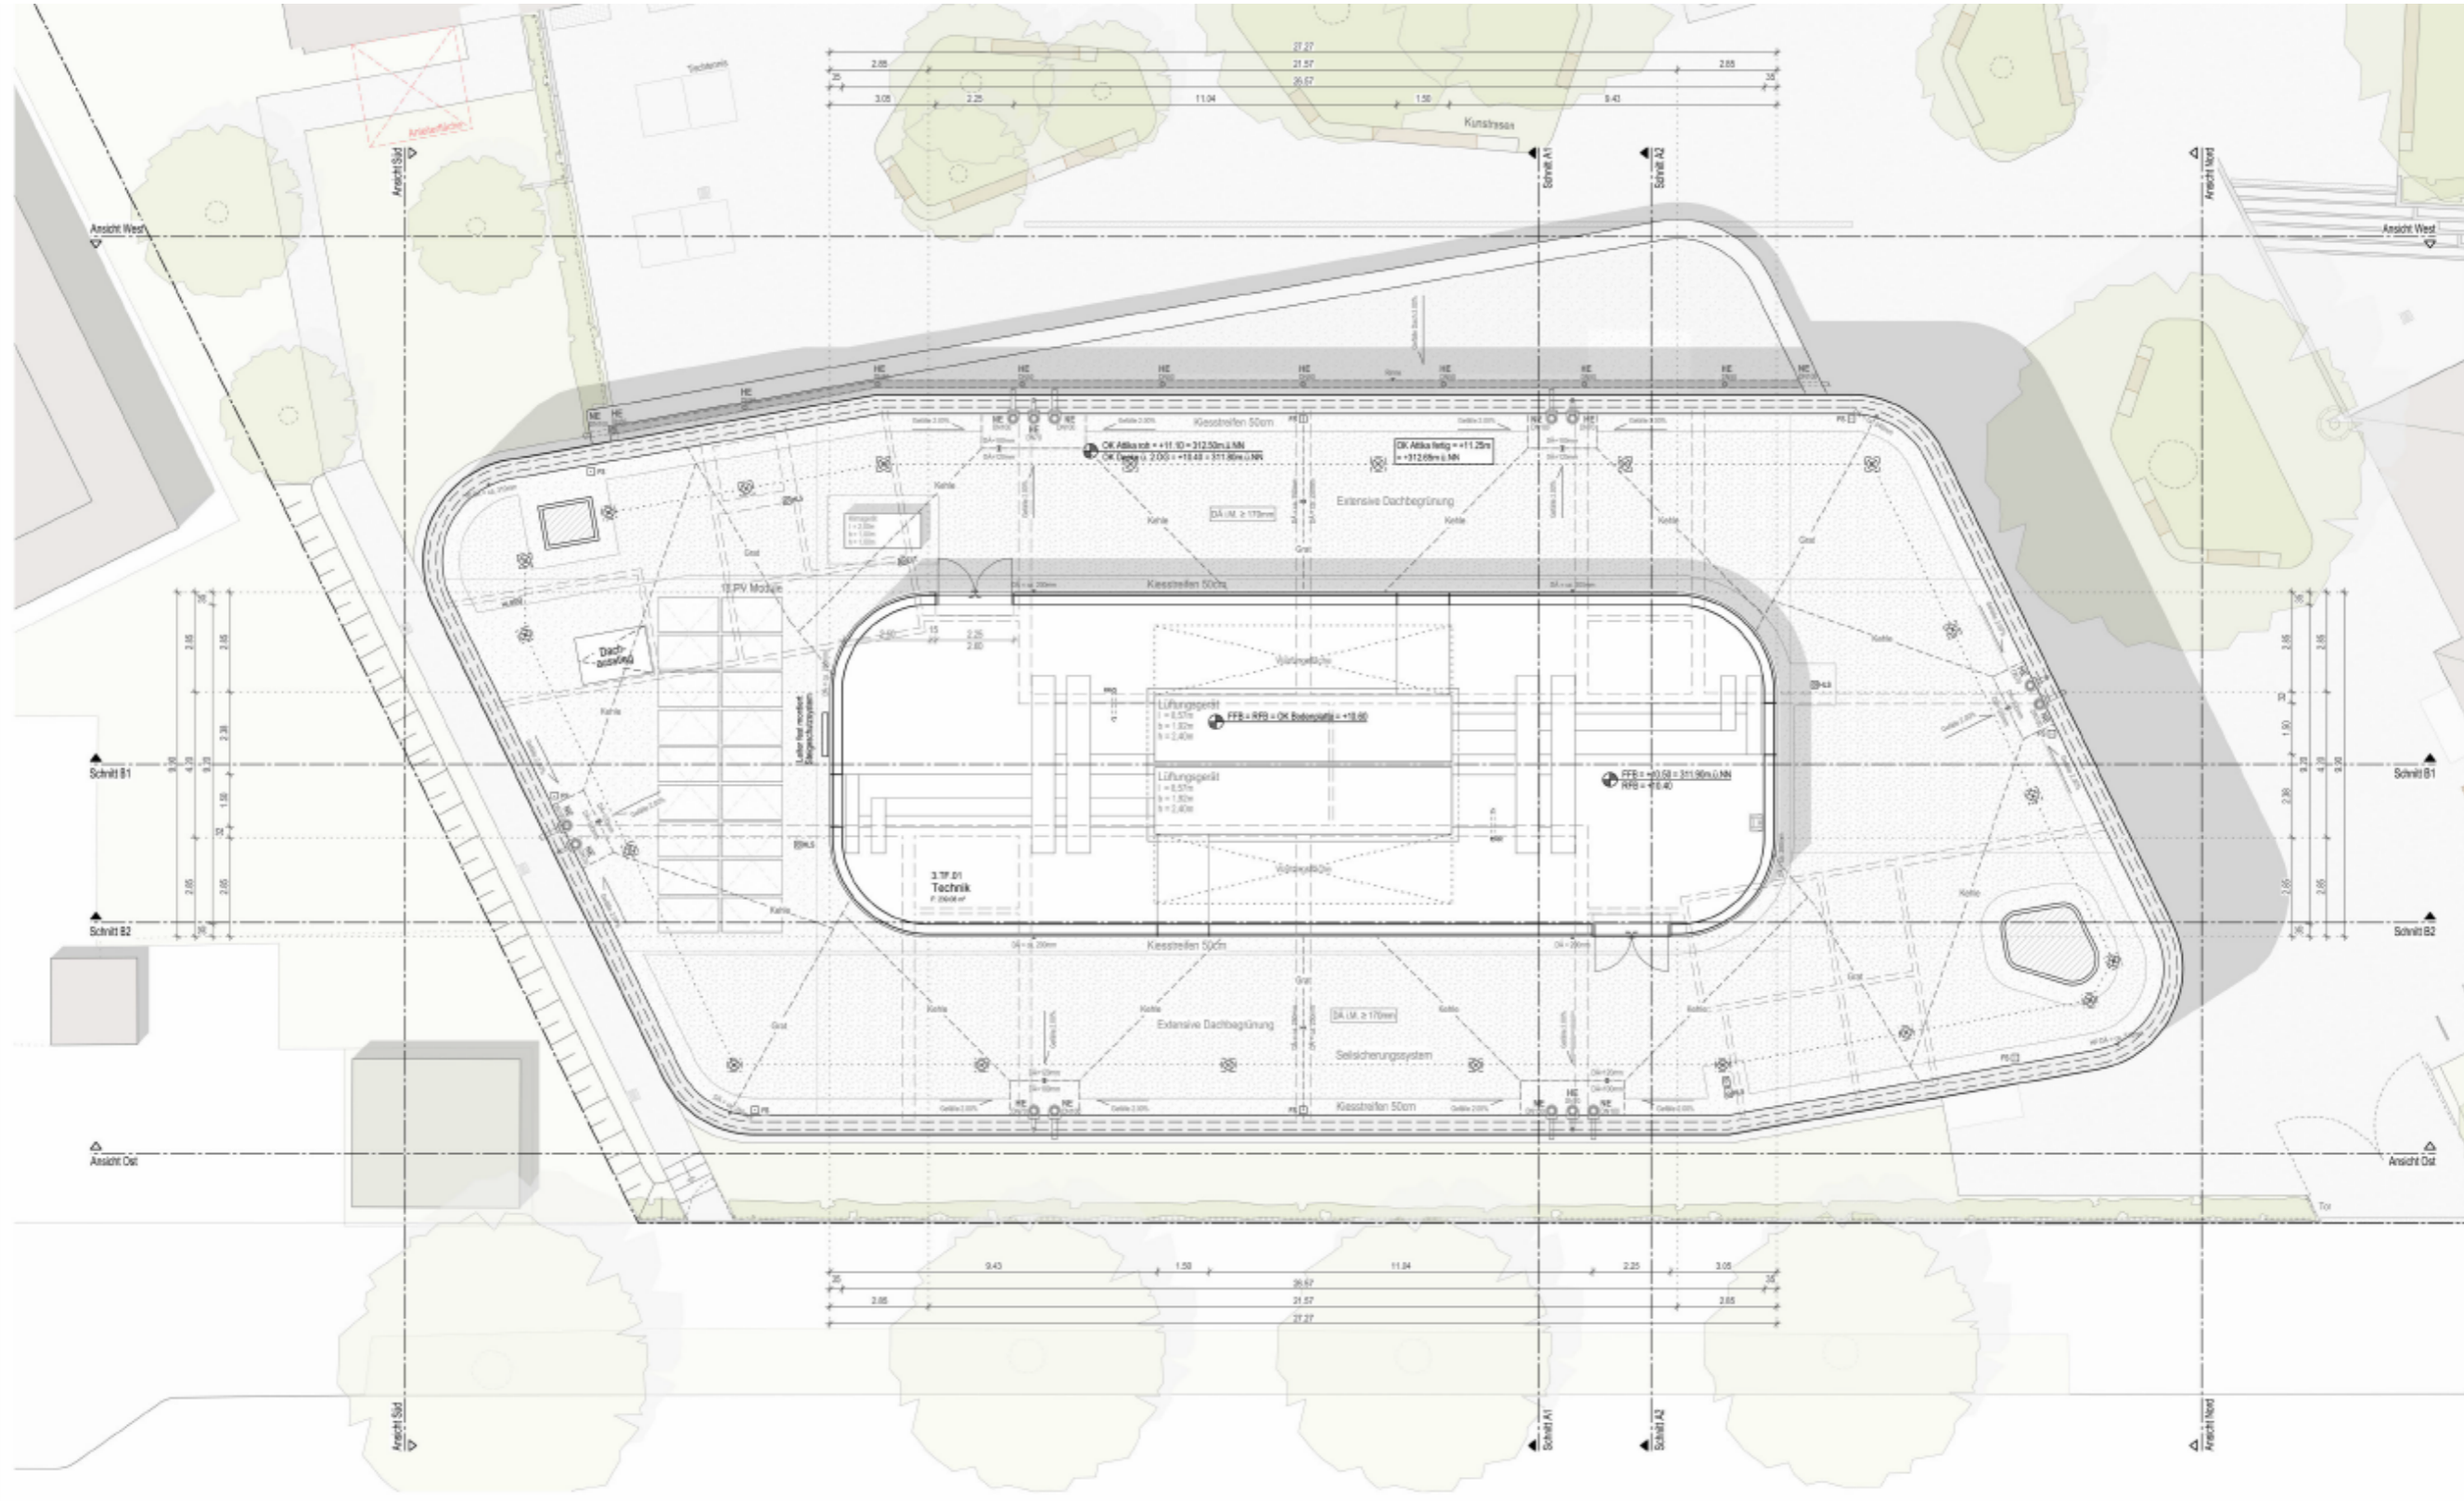

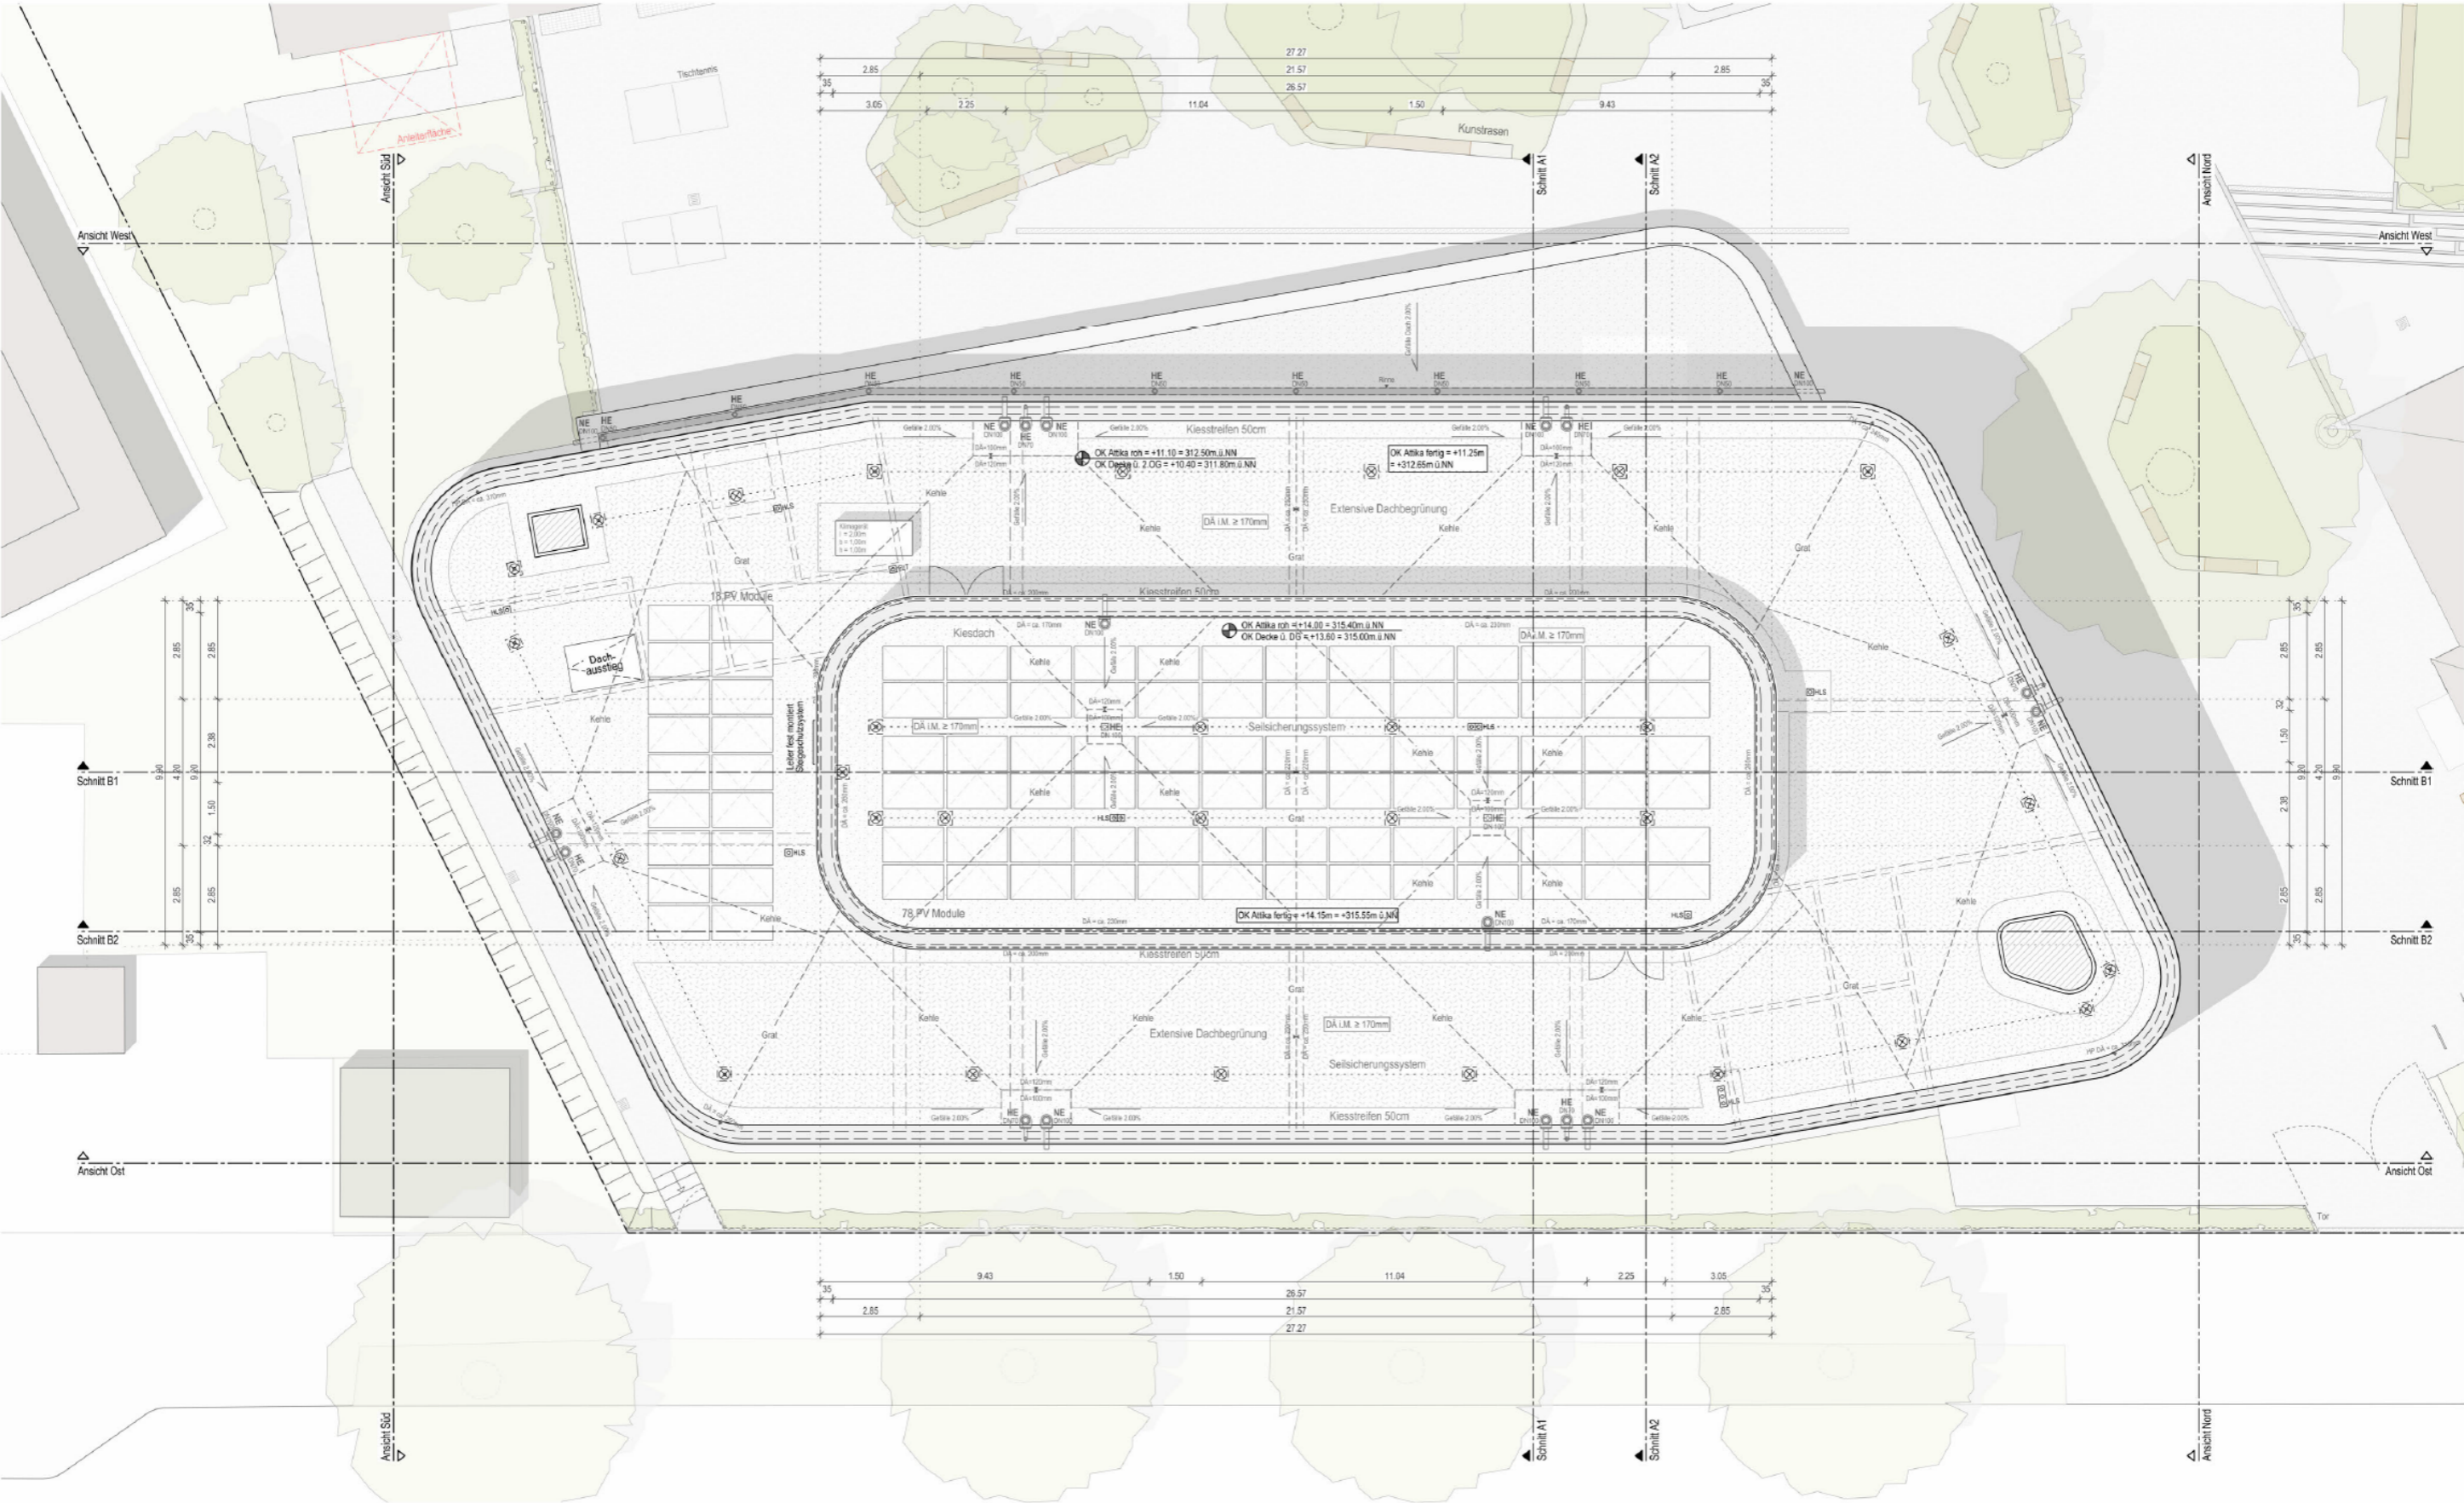


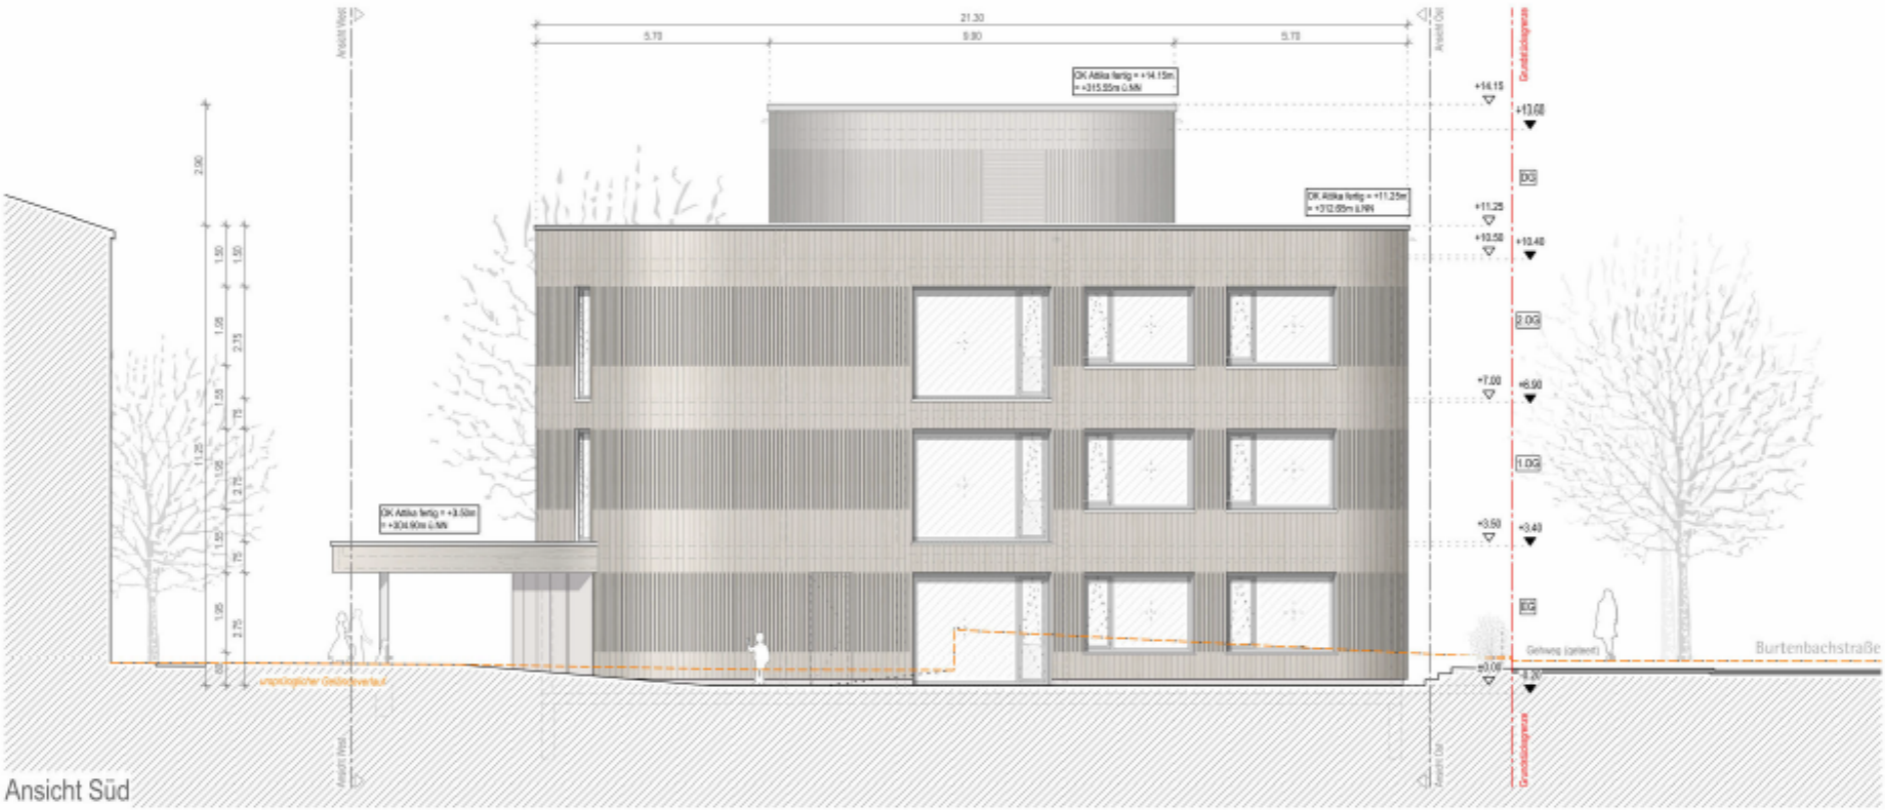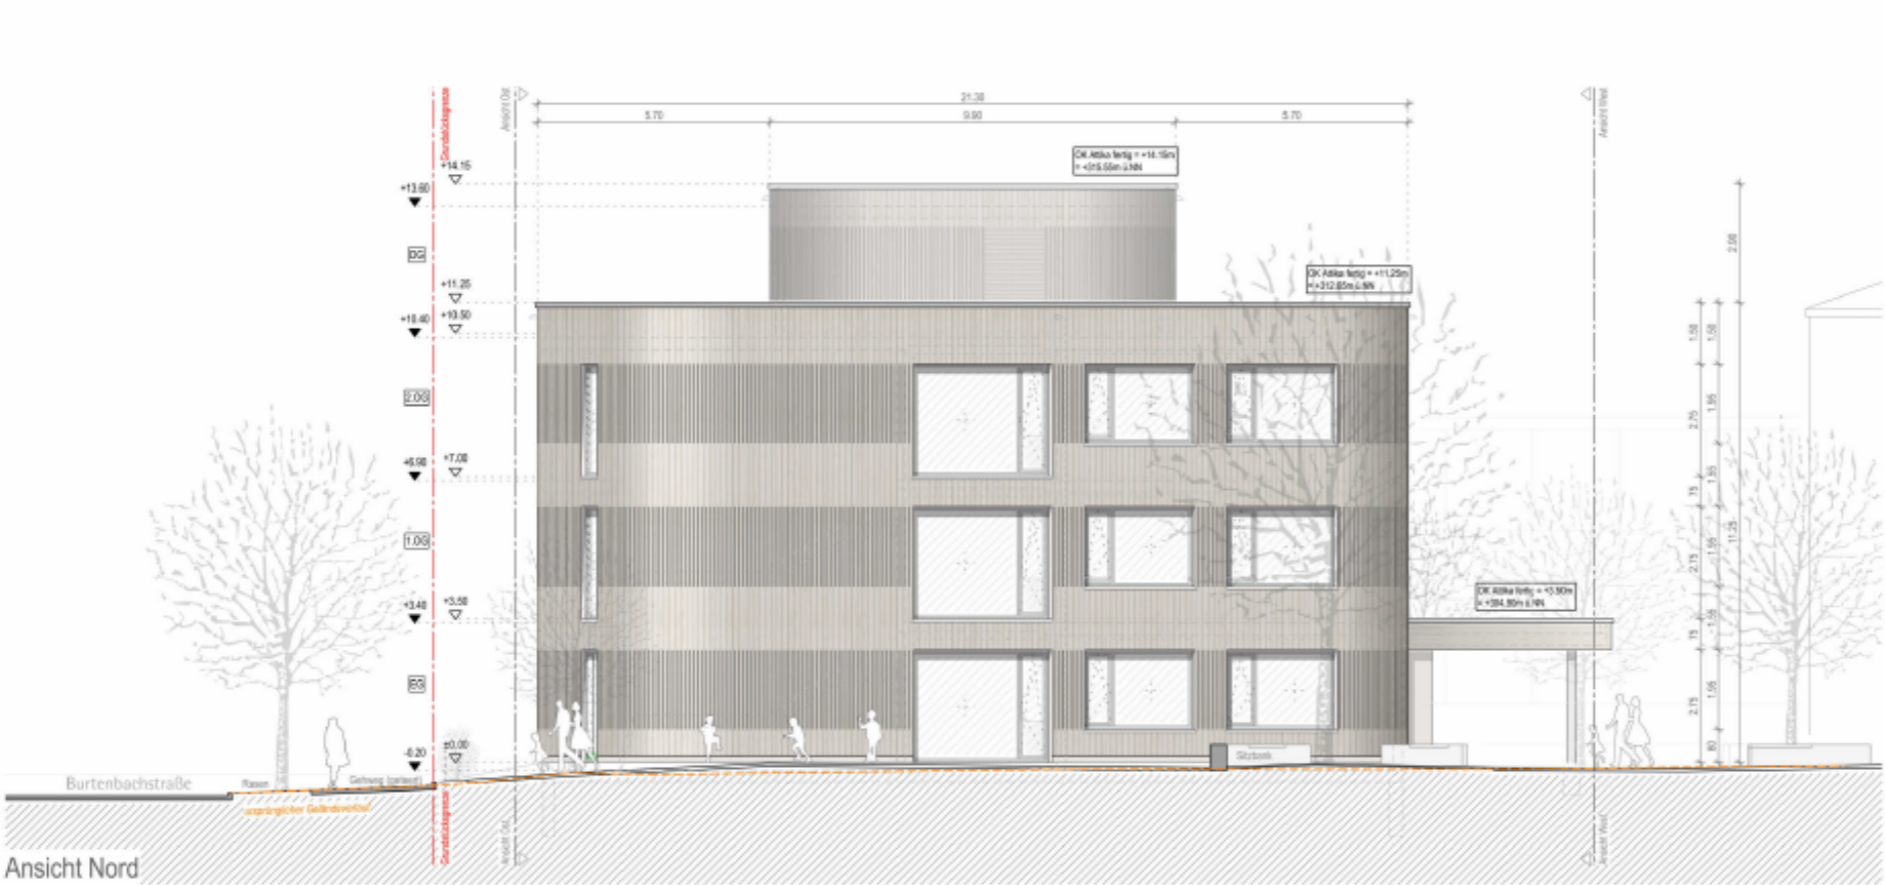

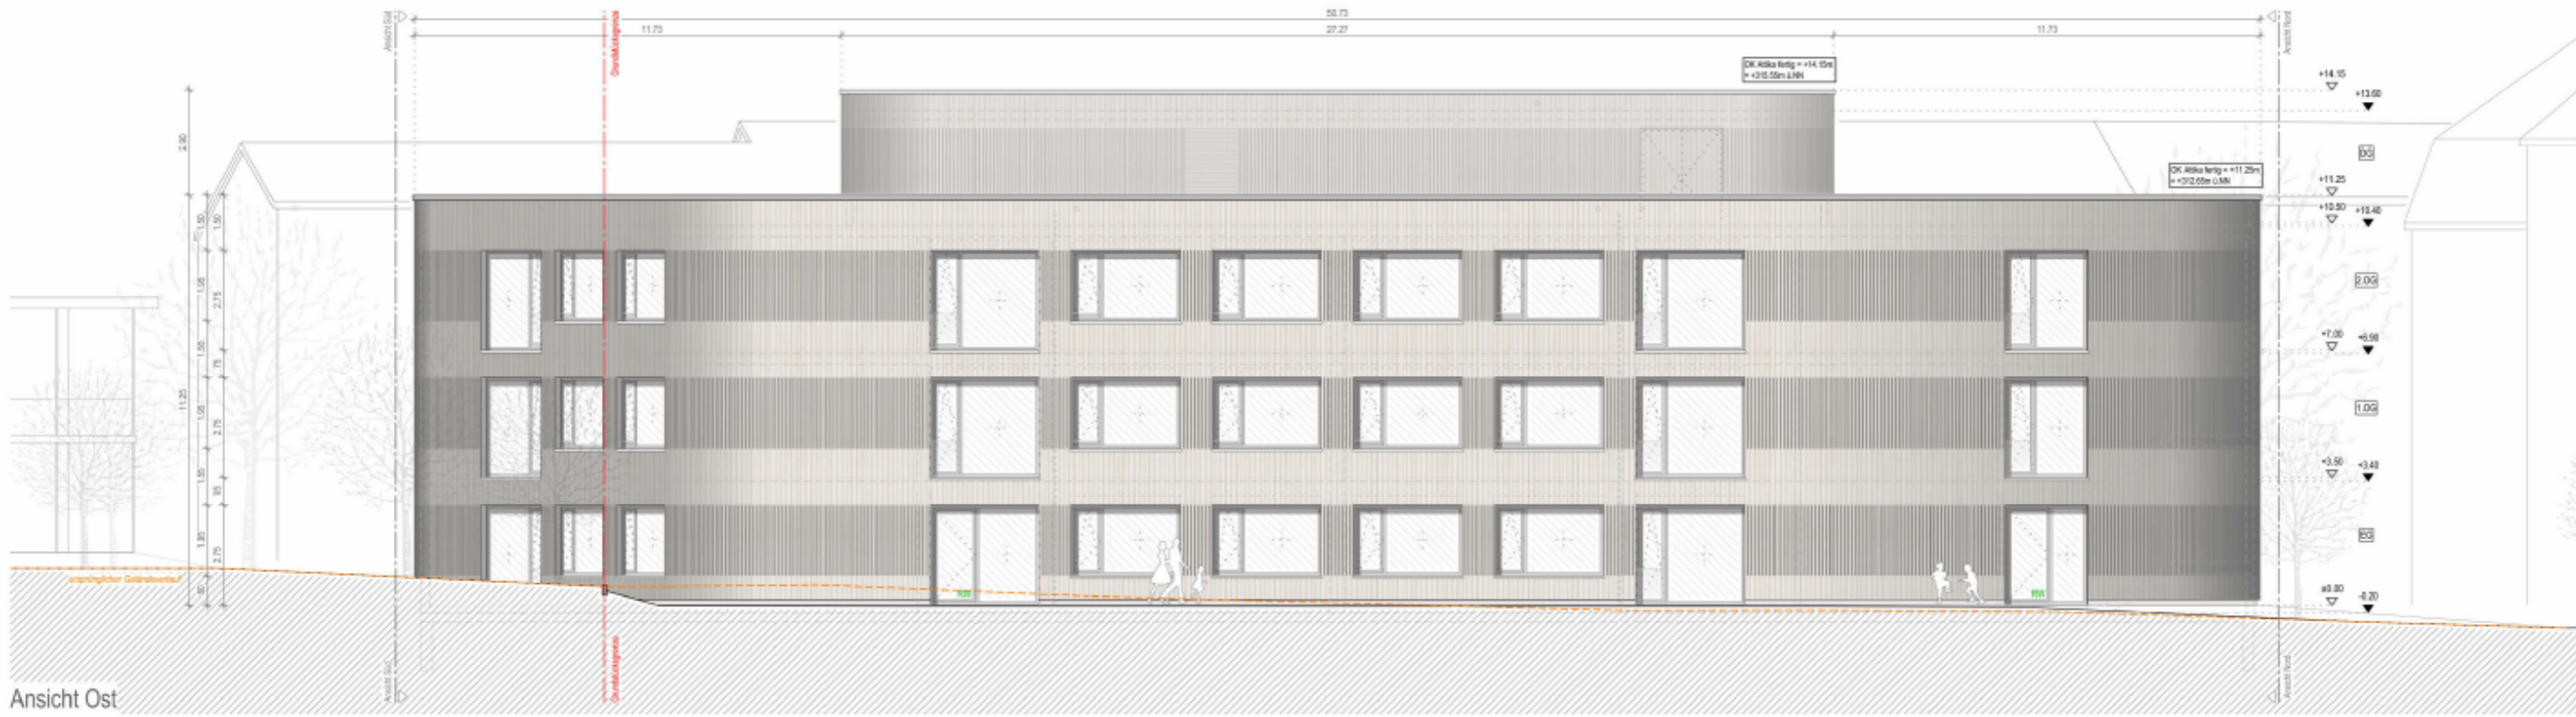
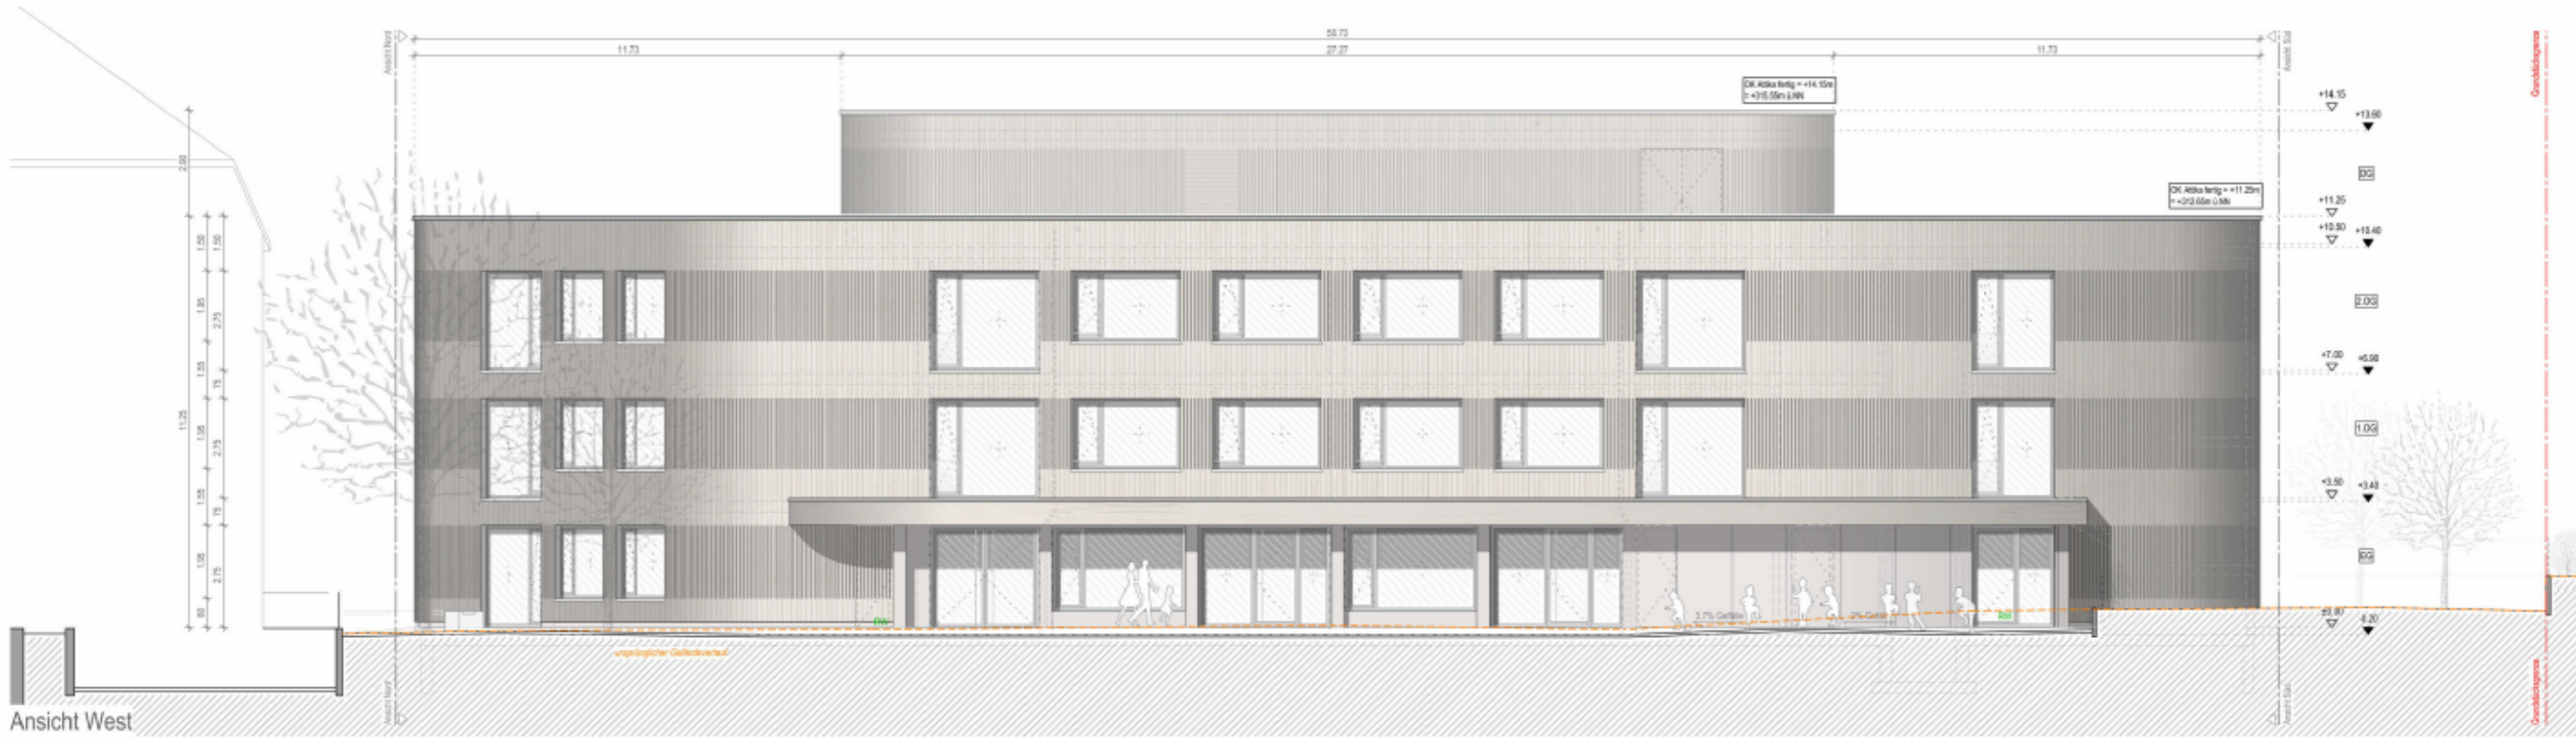


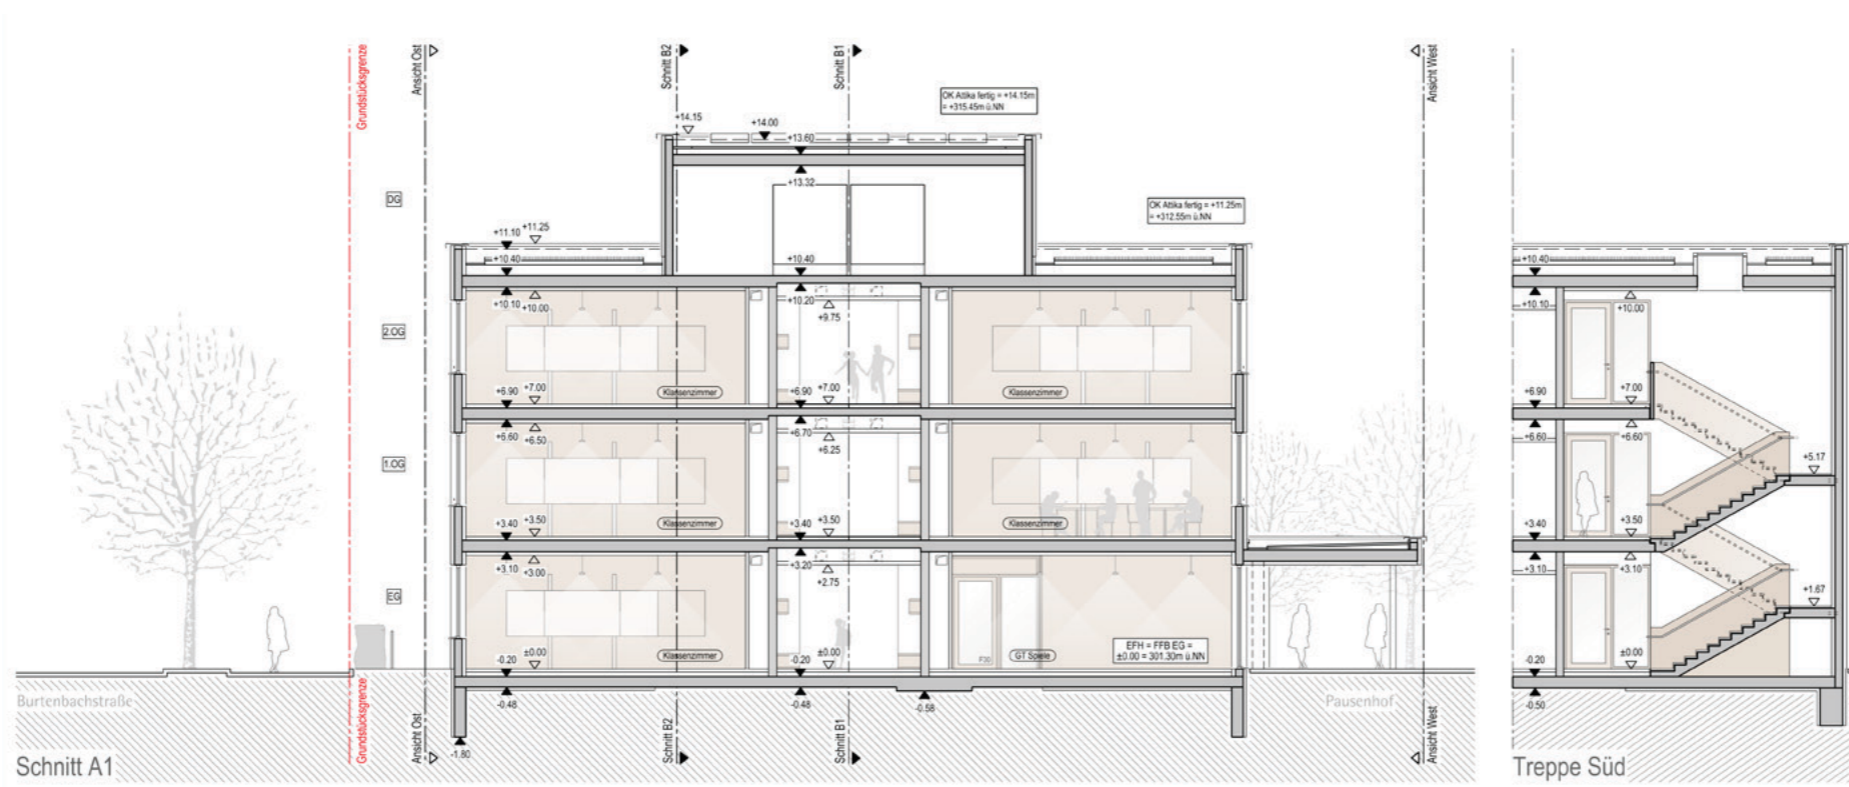

Treppe Süd

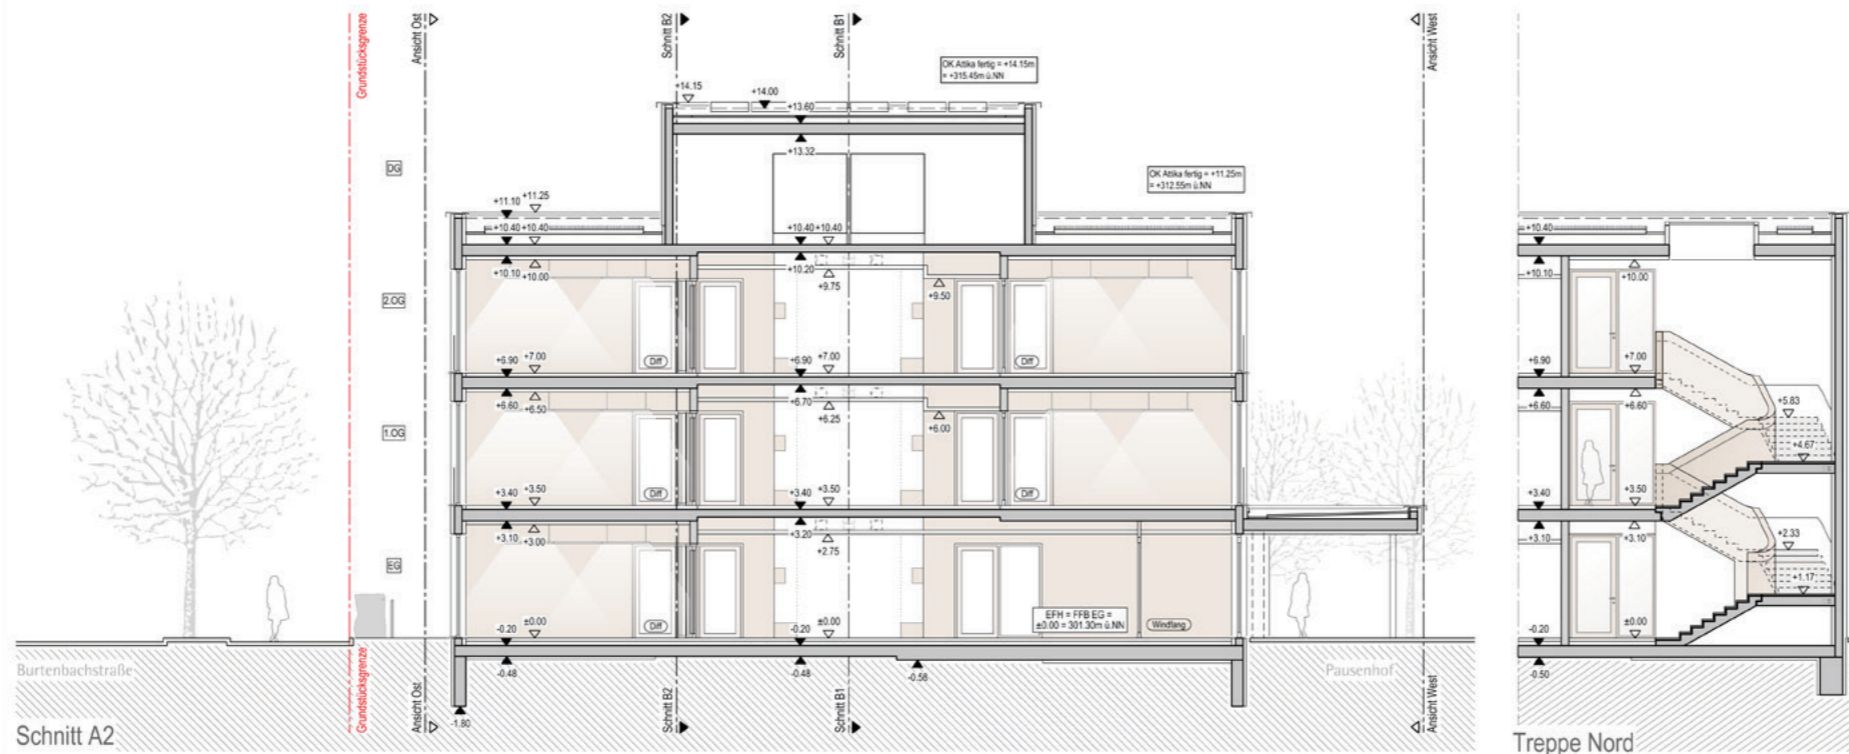

Treppe Nord

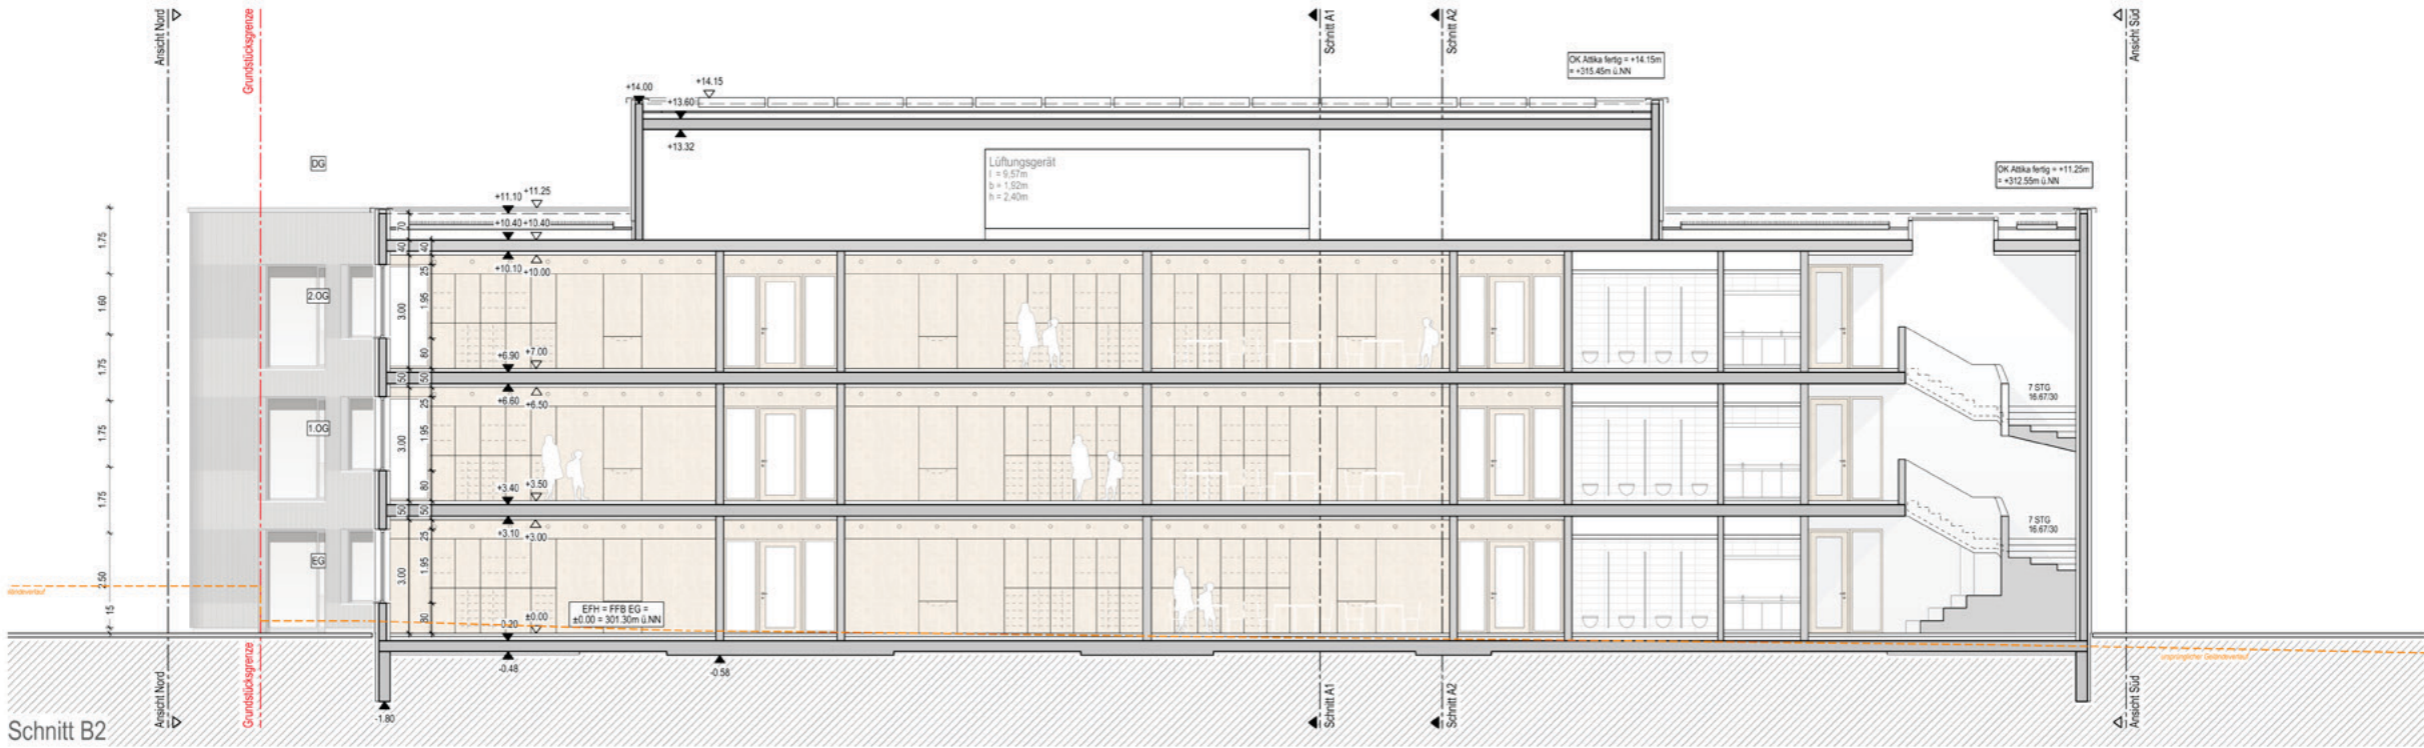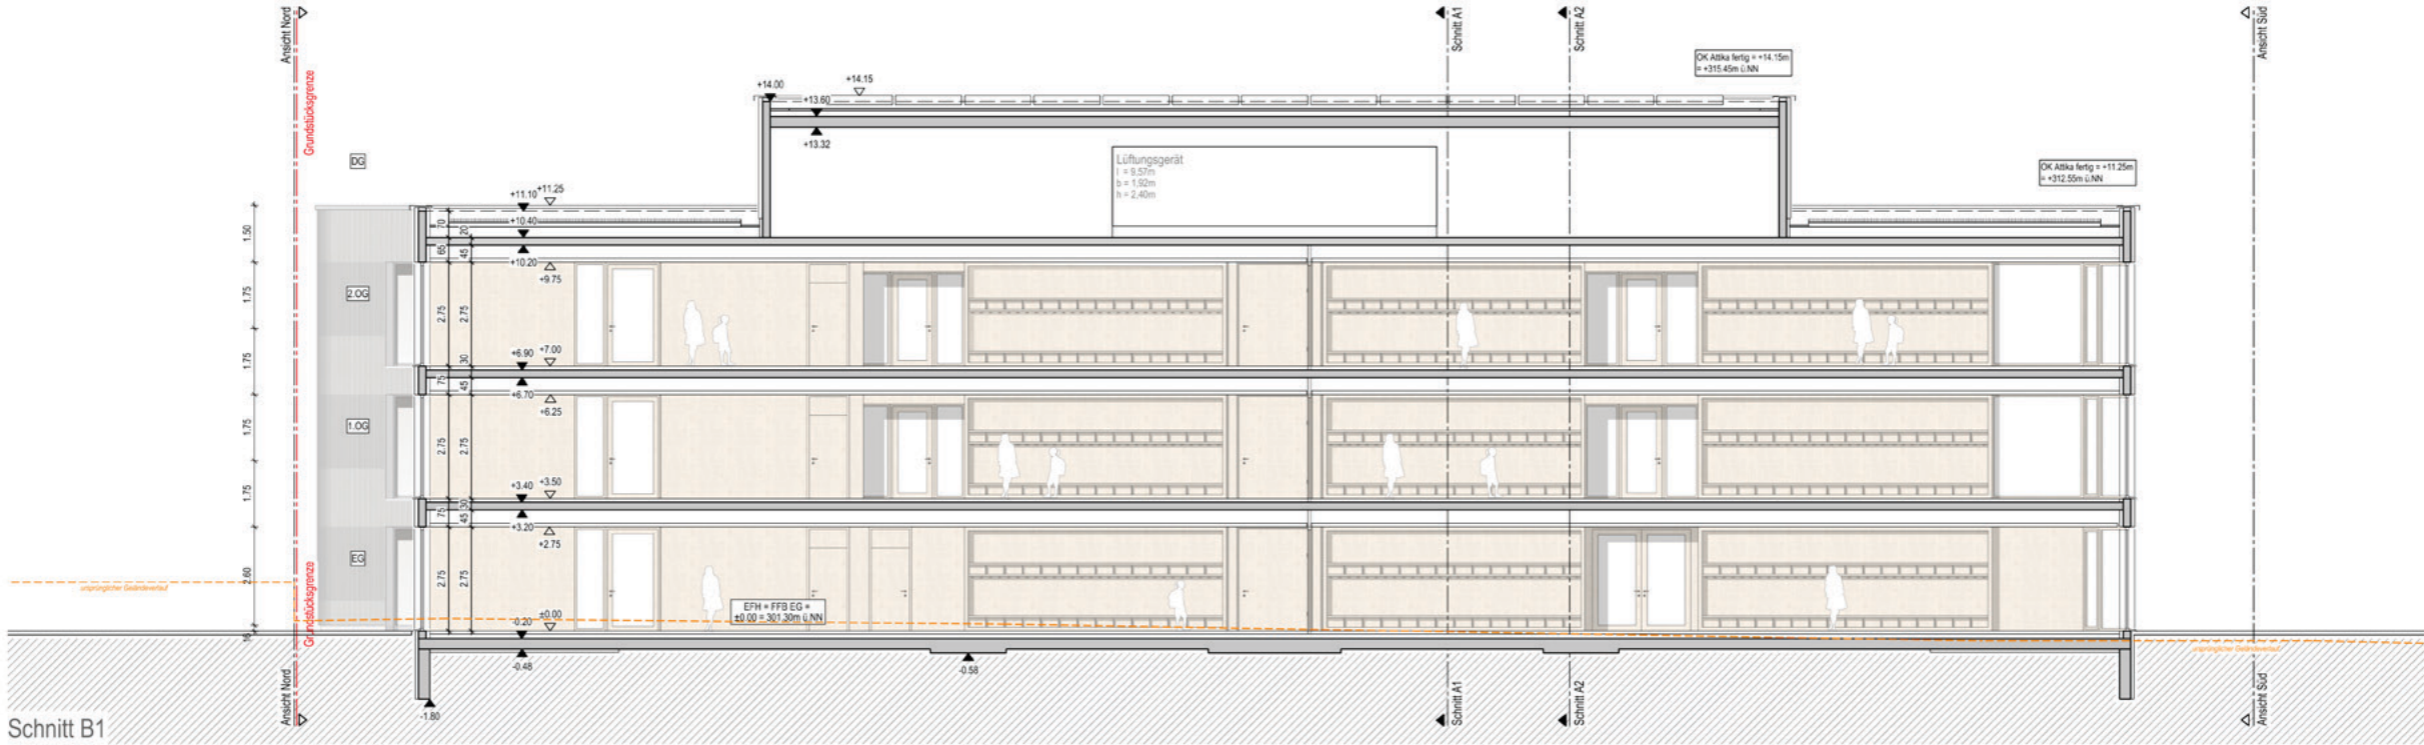



LEGENDE:

Umrissplanung
 Status: Entwurf- und Kostentabelle
 Name: **Stuttgart-Stammheim Erweiterungsbau**
Grund- und Realschule Stammheim

02.04.2019
 Blatt Nr. 18.49
 Maßstab: 1:100

STUTTGART


