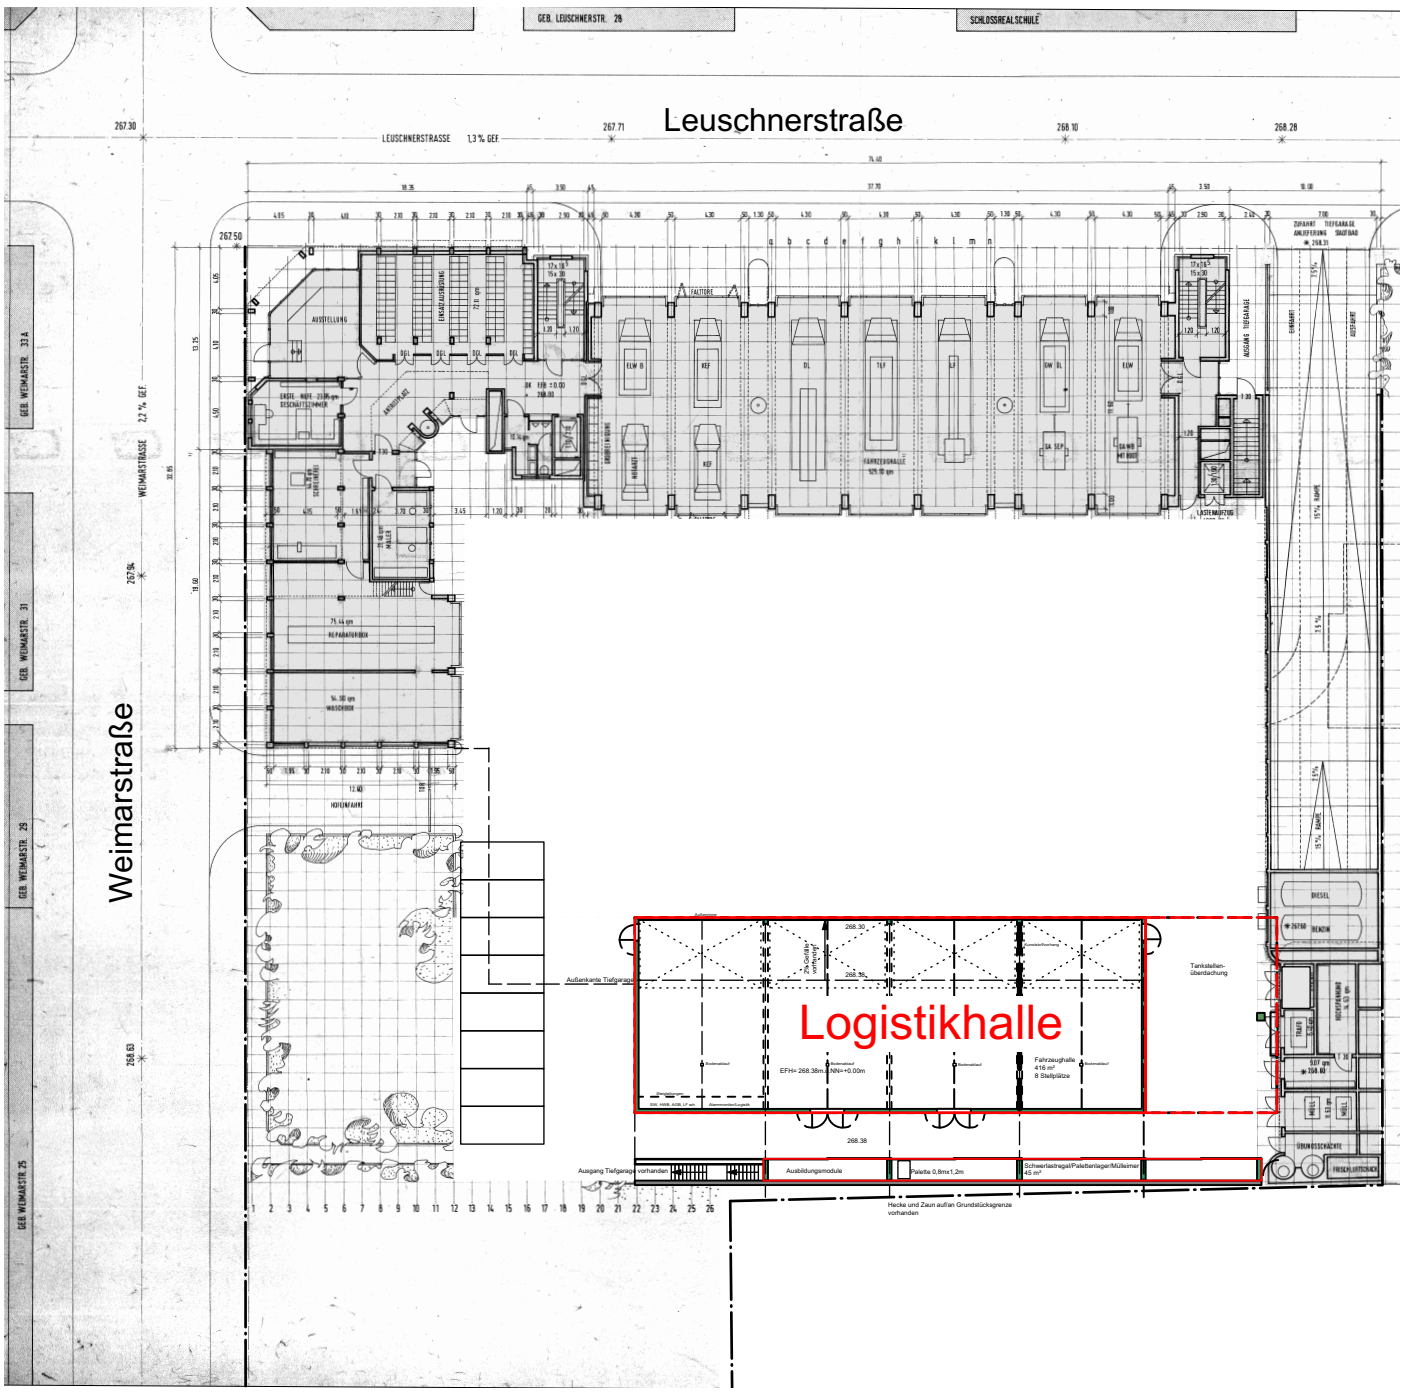
Leuschnerstraße
Weimarstraße
Logistikhalle
GEB. LEUSCHNERSTR. 29
SCHLOSSREALSCHULE
LEUSCHNERSTRASSE
GEB. WEIMARSTR. 31A
GEB. WEIMARSTR. 31
GEB. WEIMARSTR. 29
GEB. WEIMARSTR. 25
WEIMARSTRASSE
Außenkante Tiefgarage
Ausgang Tiefgarage vorhanden
Ausbildungsmodule
Palette 0,8mx1,2m
Schwerlastregal/Palettenlager/Mülleimer
Hecke und Zaun auf/an Grundstücksgrenze vorhanden
Tankstellen-überdachung
Fahrzeughalle
8 Stellplätze
EFH= 268.38m ü.NN=+0.00m
DIESEL
BENZIN