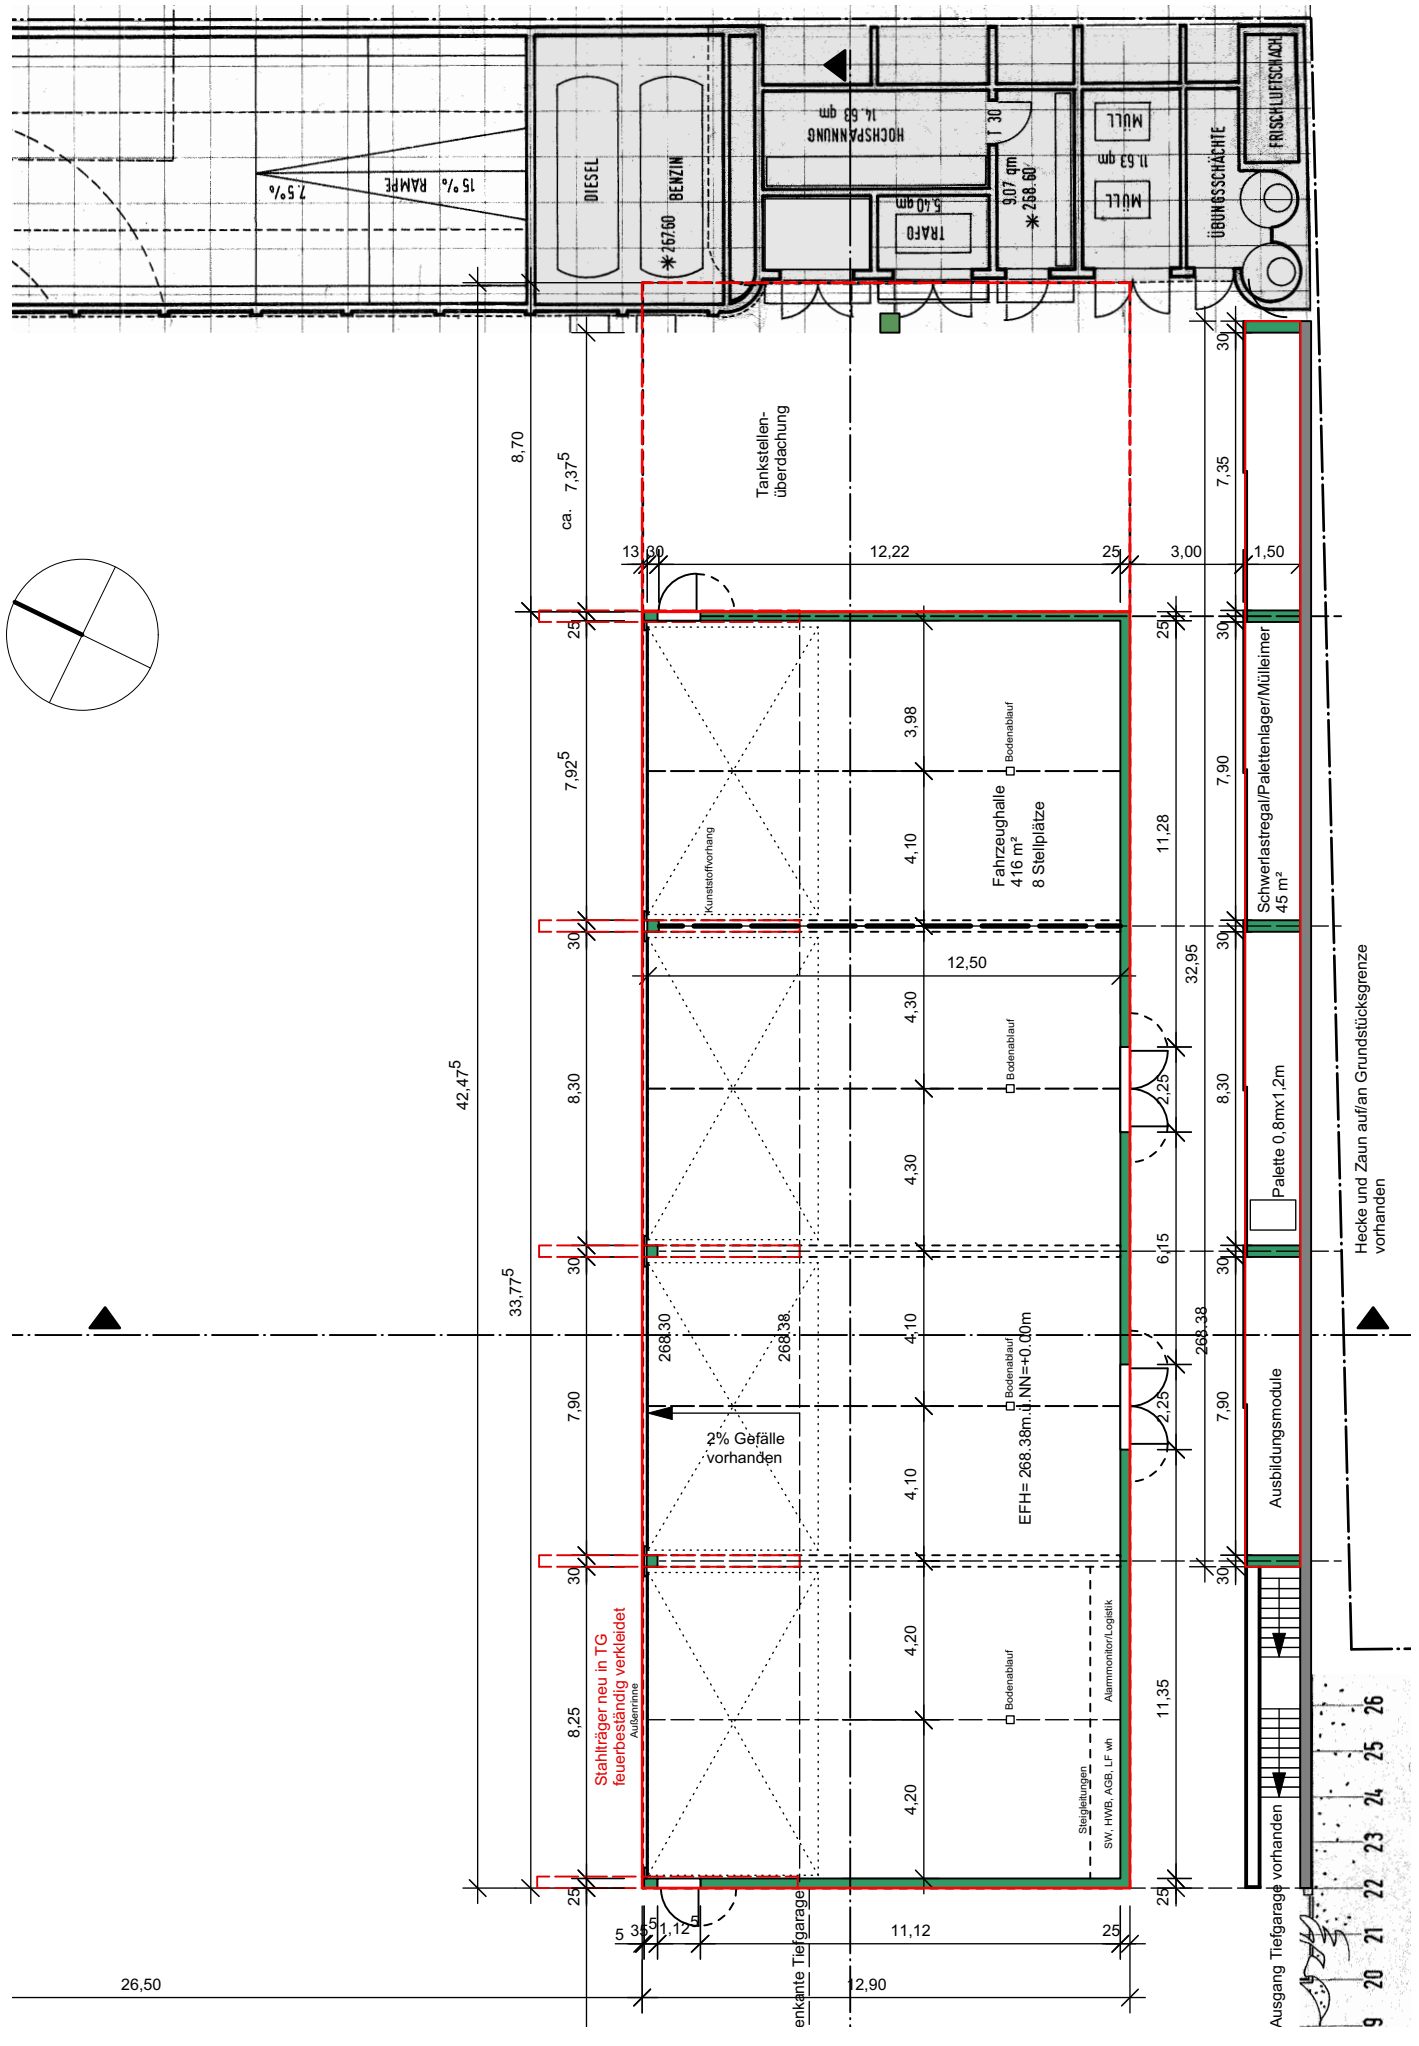
DIESEL
BENZIN
15 % RAMPE
7,5 %
HOCHSPANNUNG
14.63 qm
TRAFO
5.40 qm
9.07 qm
MÜLL
11.63 qm
ÜBUNGSSCHÄCHTE
FRISCHLUFTSCHACHT
Tankstellen-überdachung
Fahrzeughalle
416 m²
8 Stellplätze
Kunststoffvorhang
Bodenablauf
Schwerlastregal/Palettenlager/Mülleimer
45 m²
Palette 0,8mx1,2m
Ausbildungsmodule
2% Gefälle vorhanden
EFH= 268.38m ü.NN=+0.00m
Stahlträger neu in TG feuerbeständig verkleidet
Außenmine
Steigleitungen SW, HWB, AGB, LF wh
Alarmmonitor/Logistik
Hecke und Zaun auf/an Grundstücksgrenze vorhanden
Ausgang Tiefgarage vorhanden
enkante Tiefgarage
8,70
ca. 7,375
7,925
8,30
42,475
33,775
7,90
8,25
13,00
12,22
25
3,00
1,50
7,35
7,90
11,28
32,95
12,50
4,30
2,25
6,15
4,10
4,20
11,35
11,12
12,90
26,50
268,30
268,38