


# Lageplan Ost

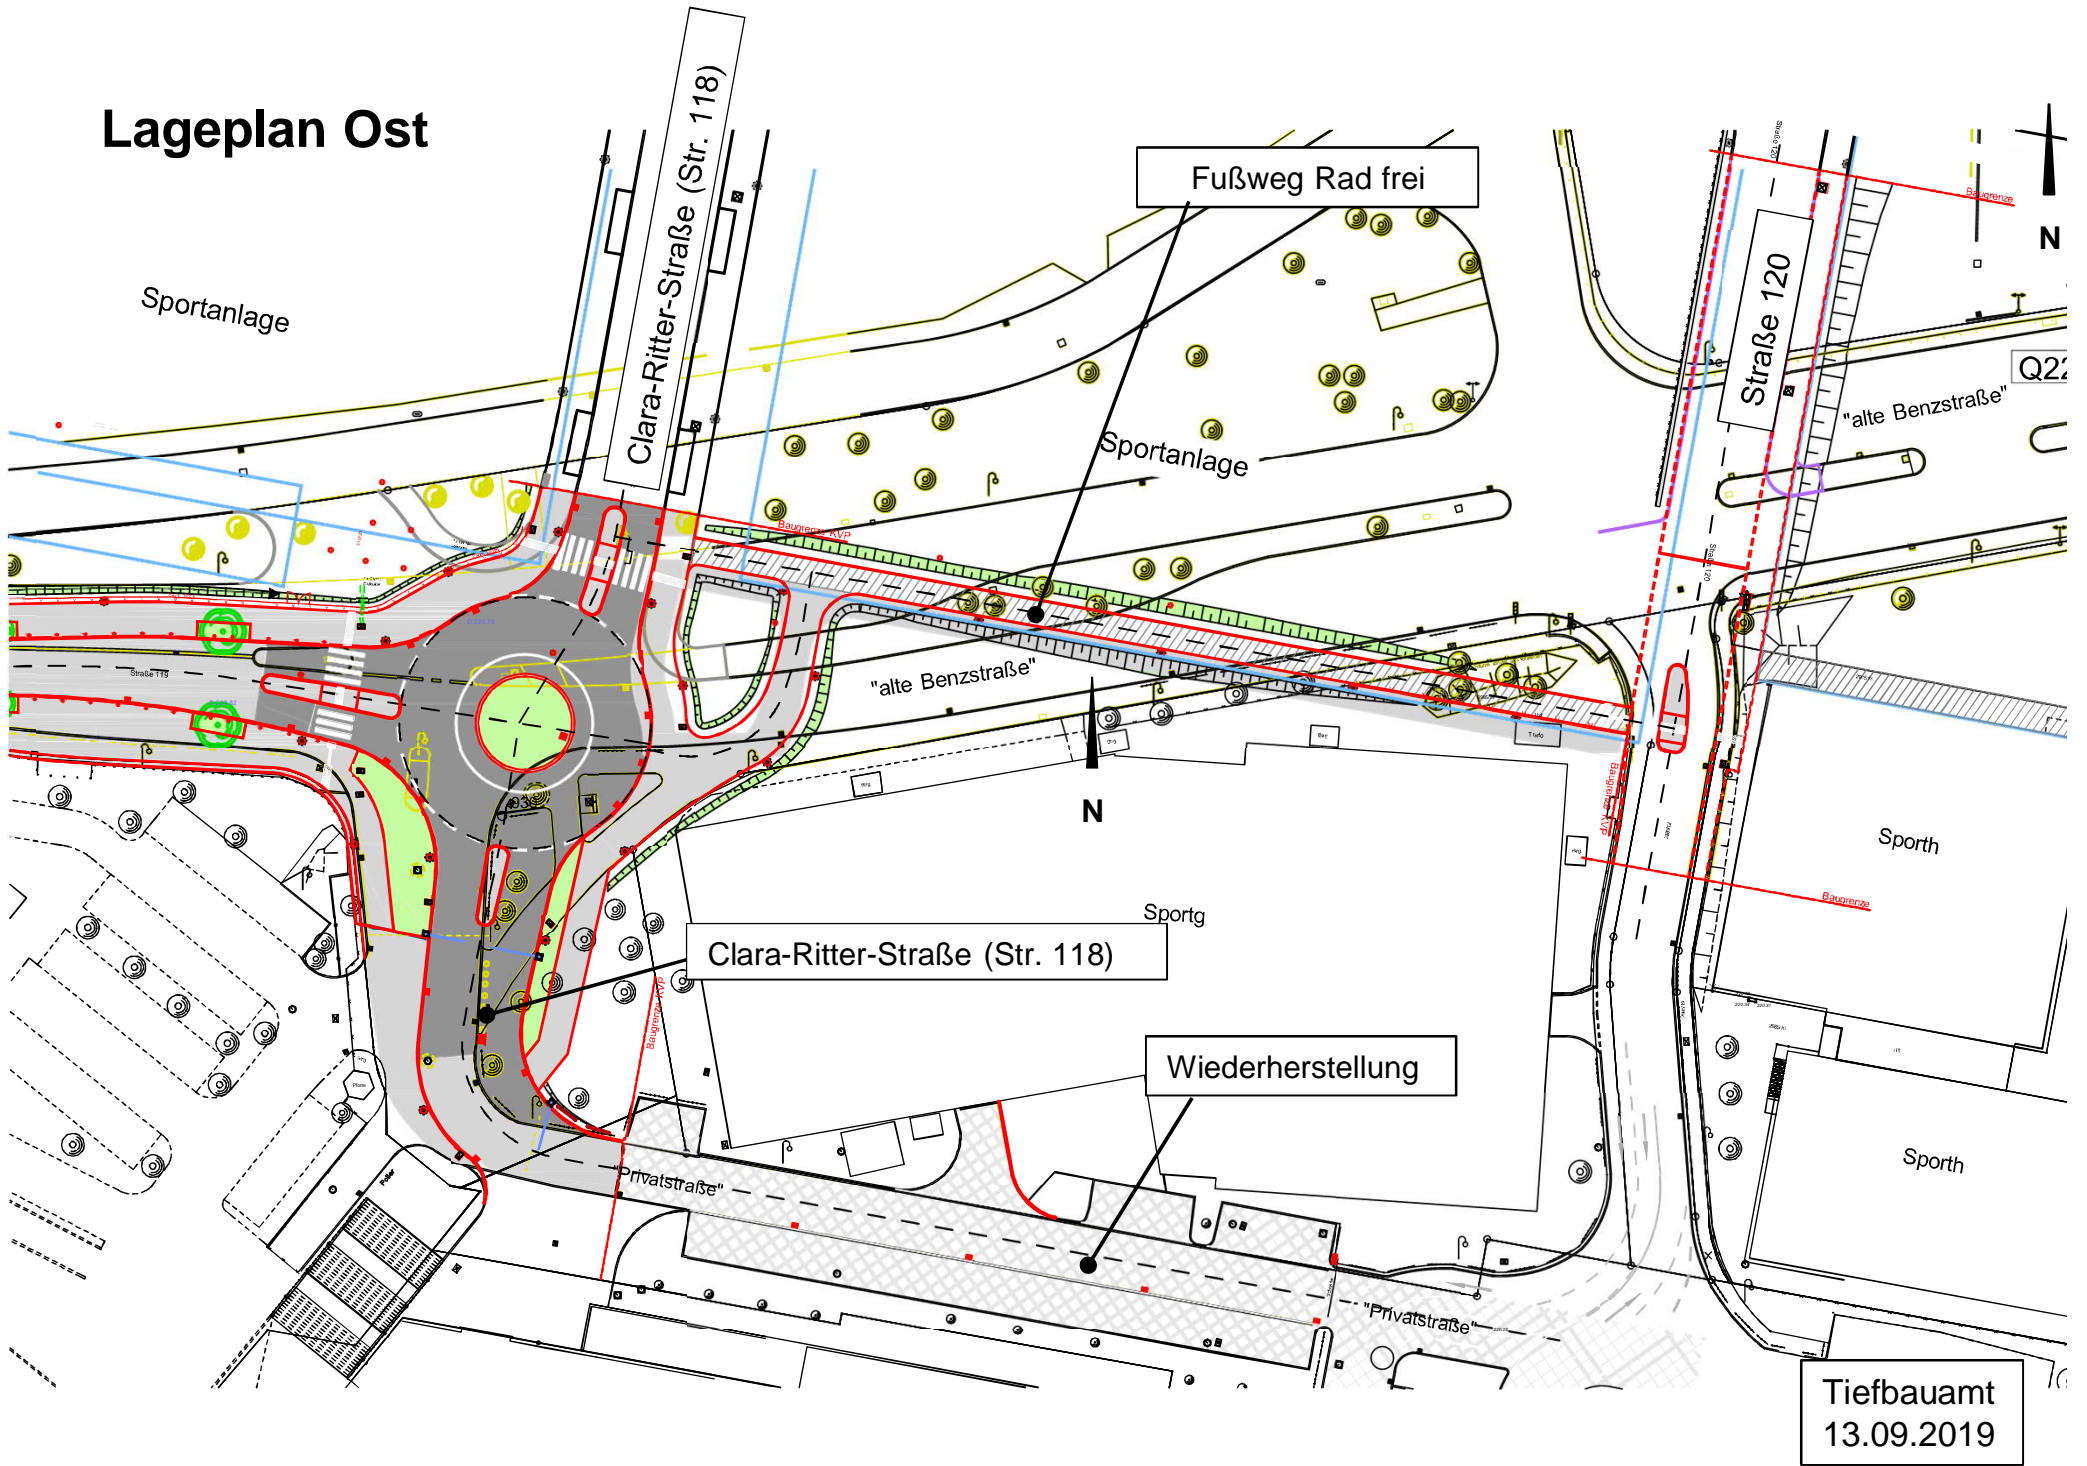

Tiefbauamt  
13.09.2019