


UK RD	= -0,45
OK FFB	= -3,42
OK RFB	= -3,65
UK BoPl.	= -4,65




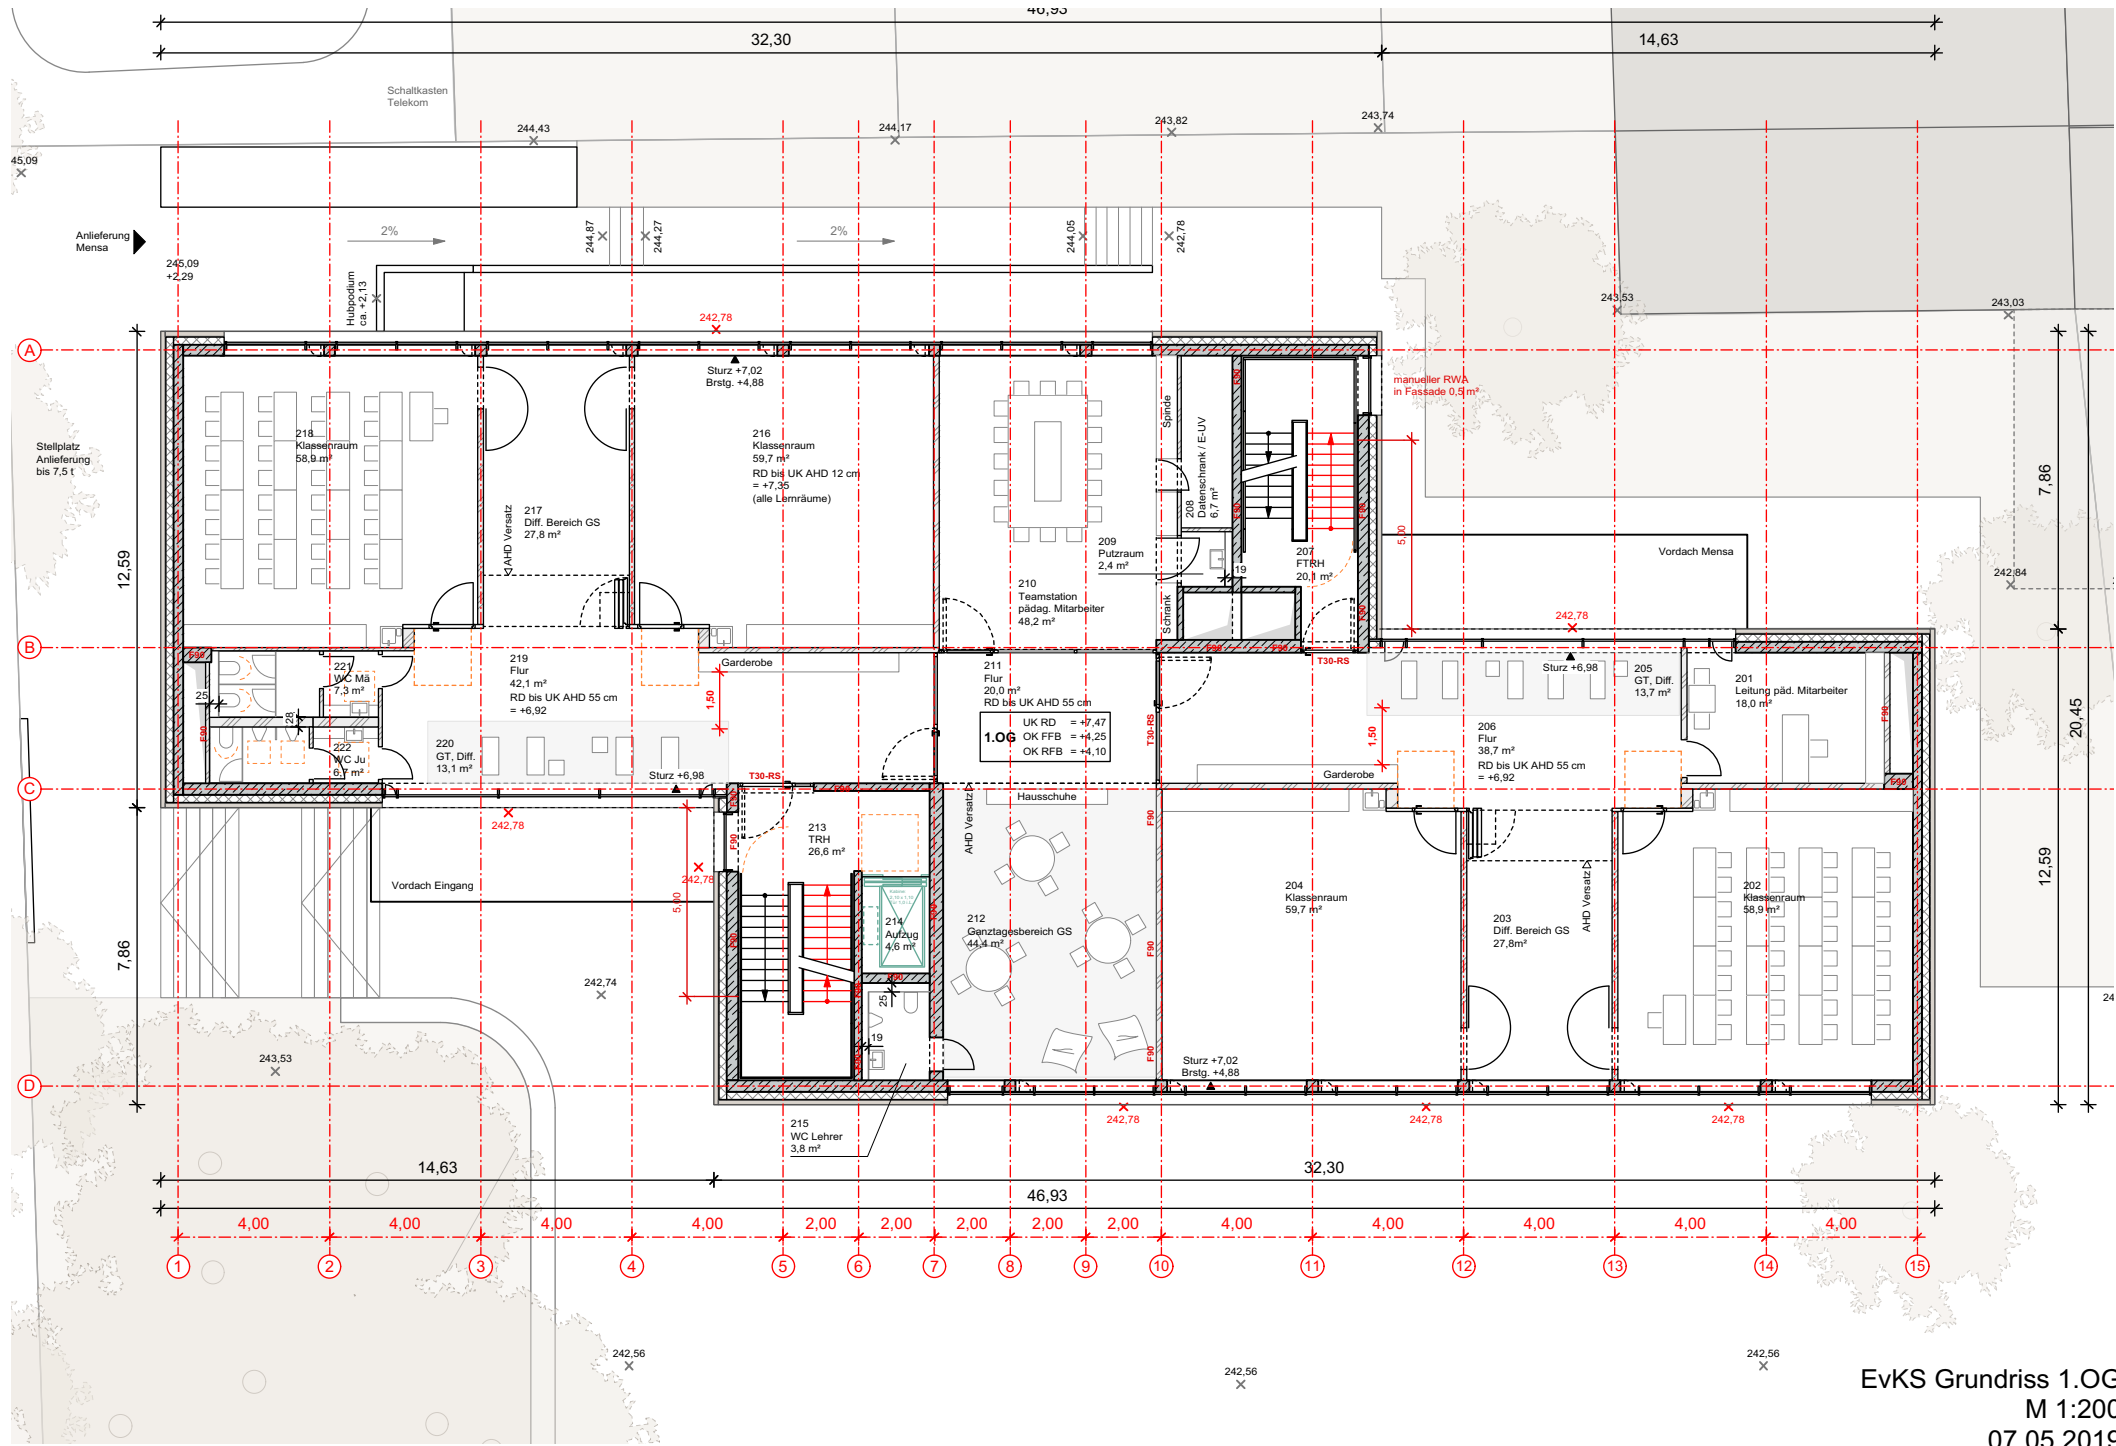

EvKS Grundriss 1.OG  
 M 1:200  
 07.05.2019








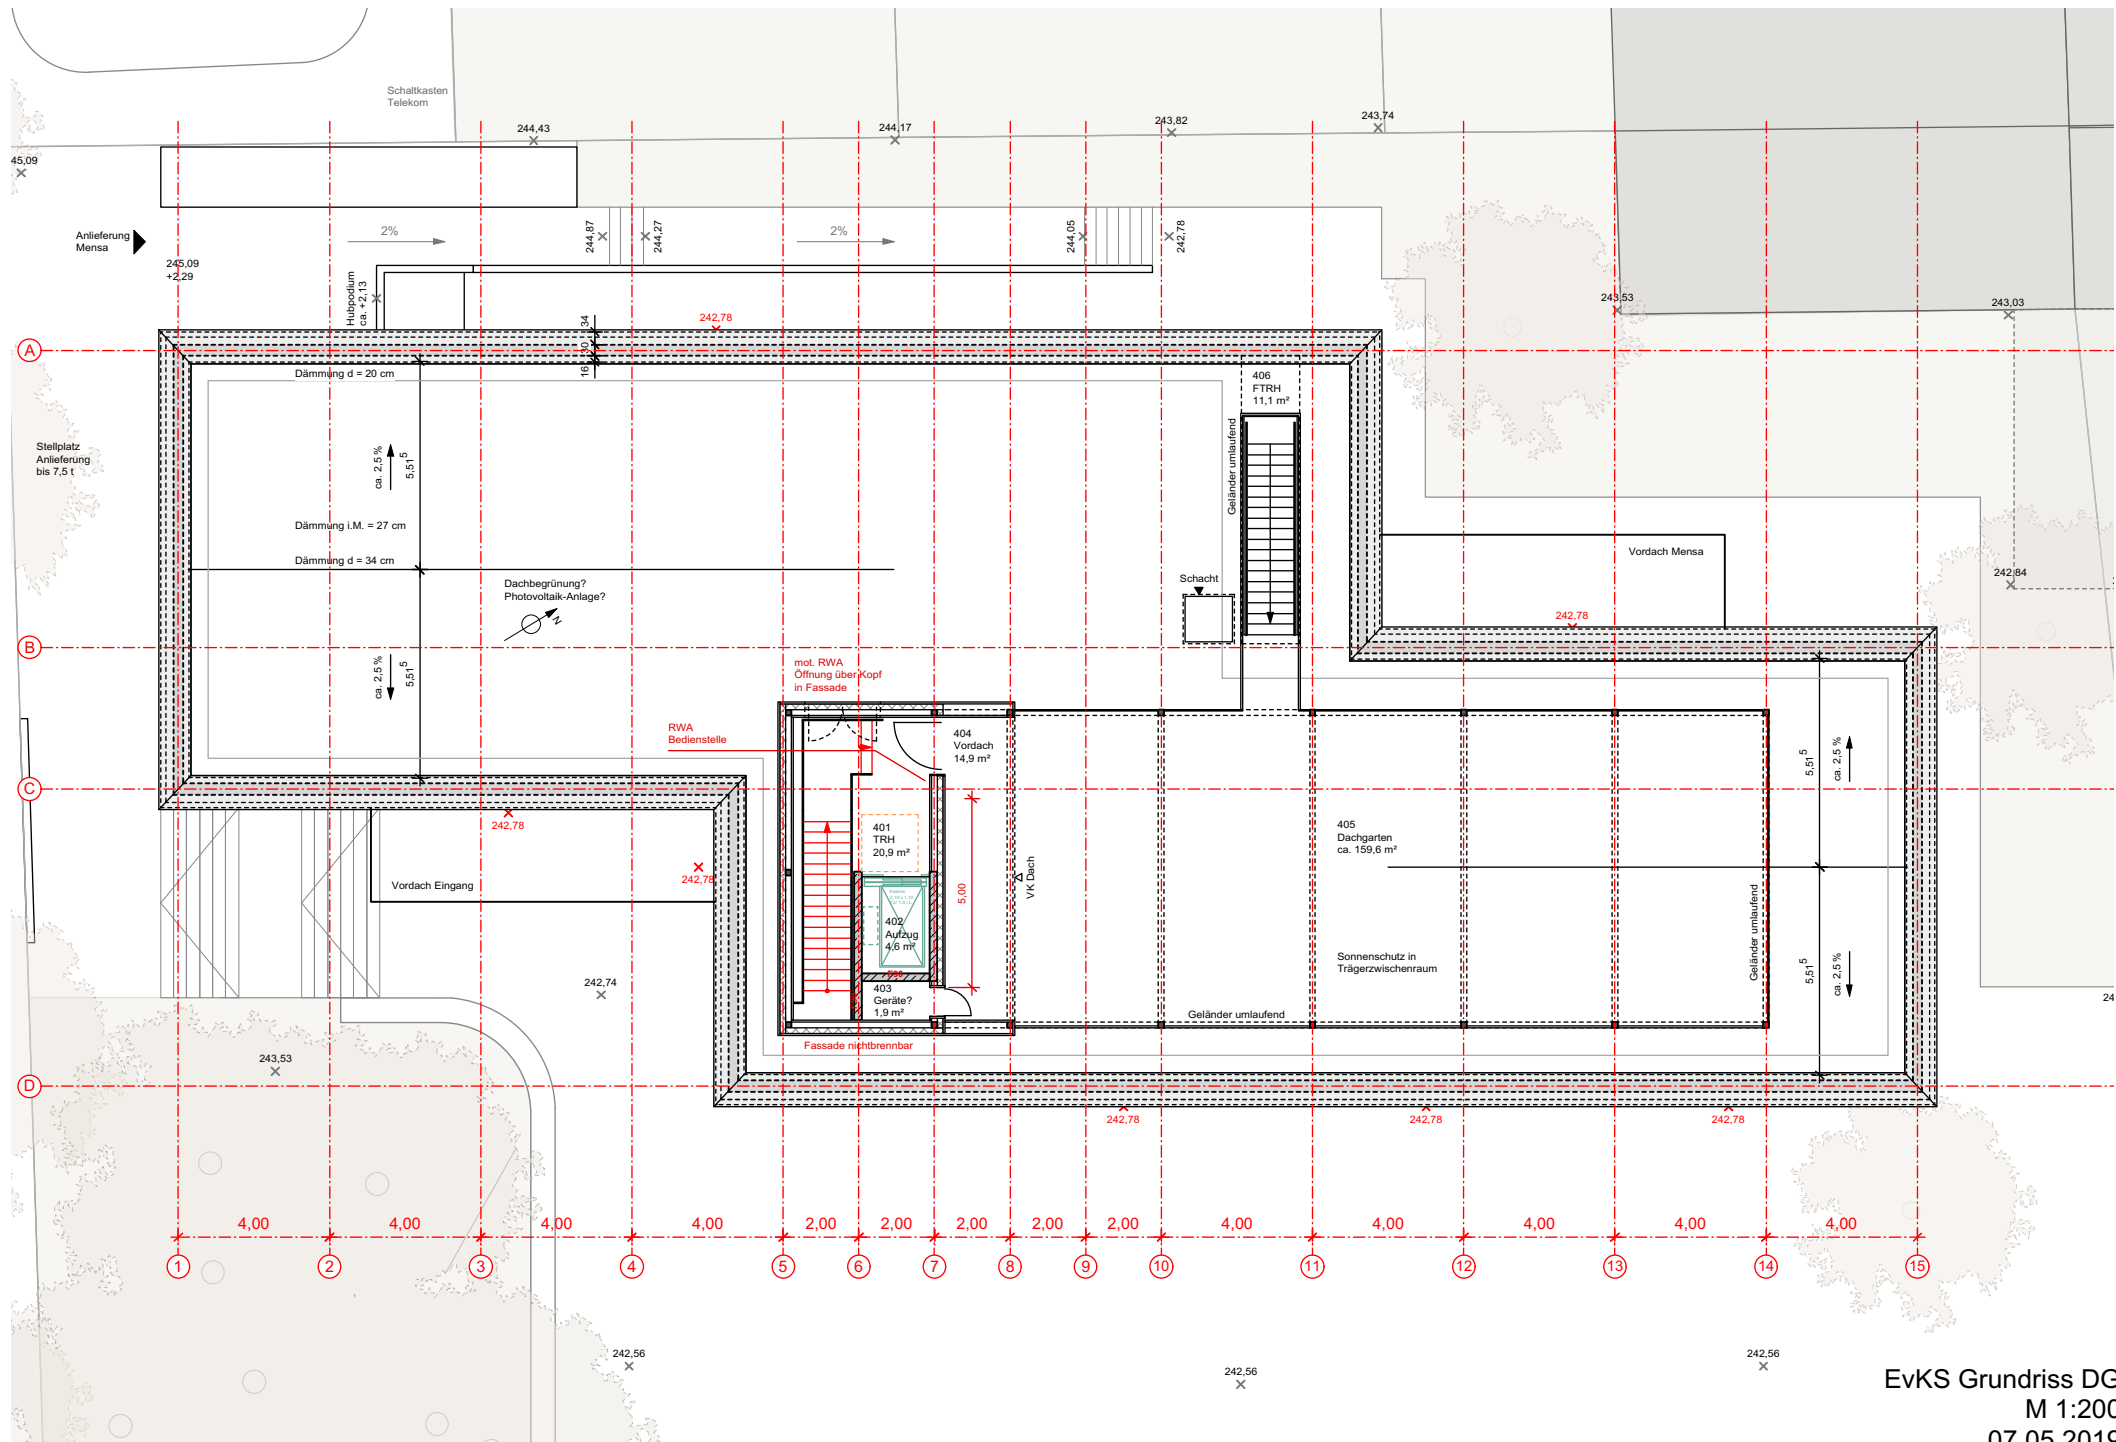






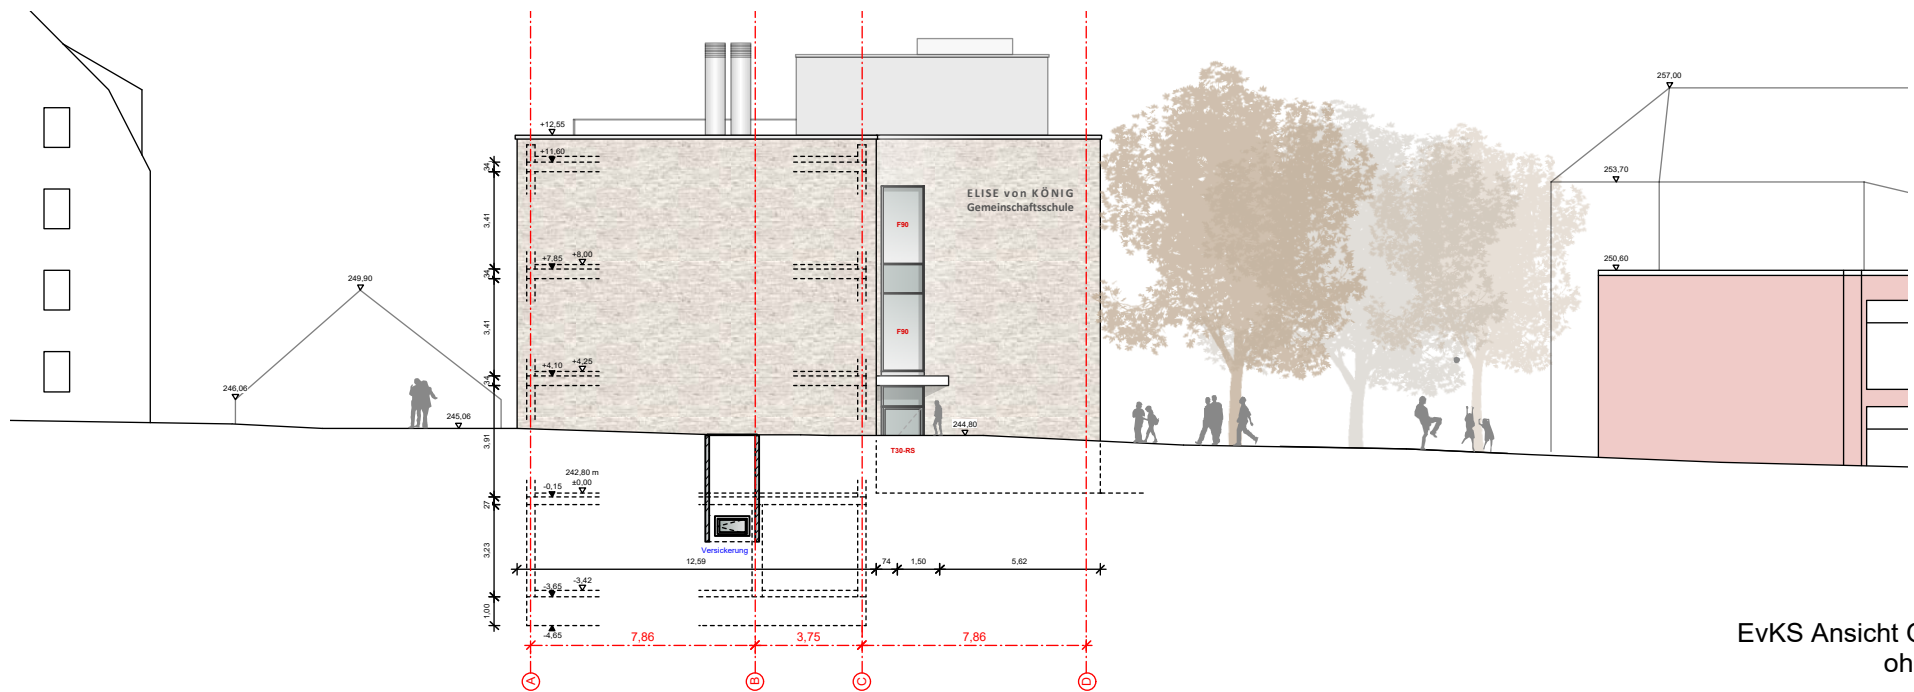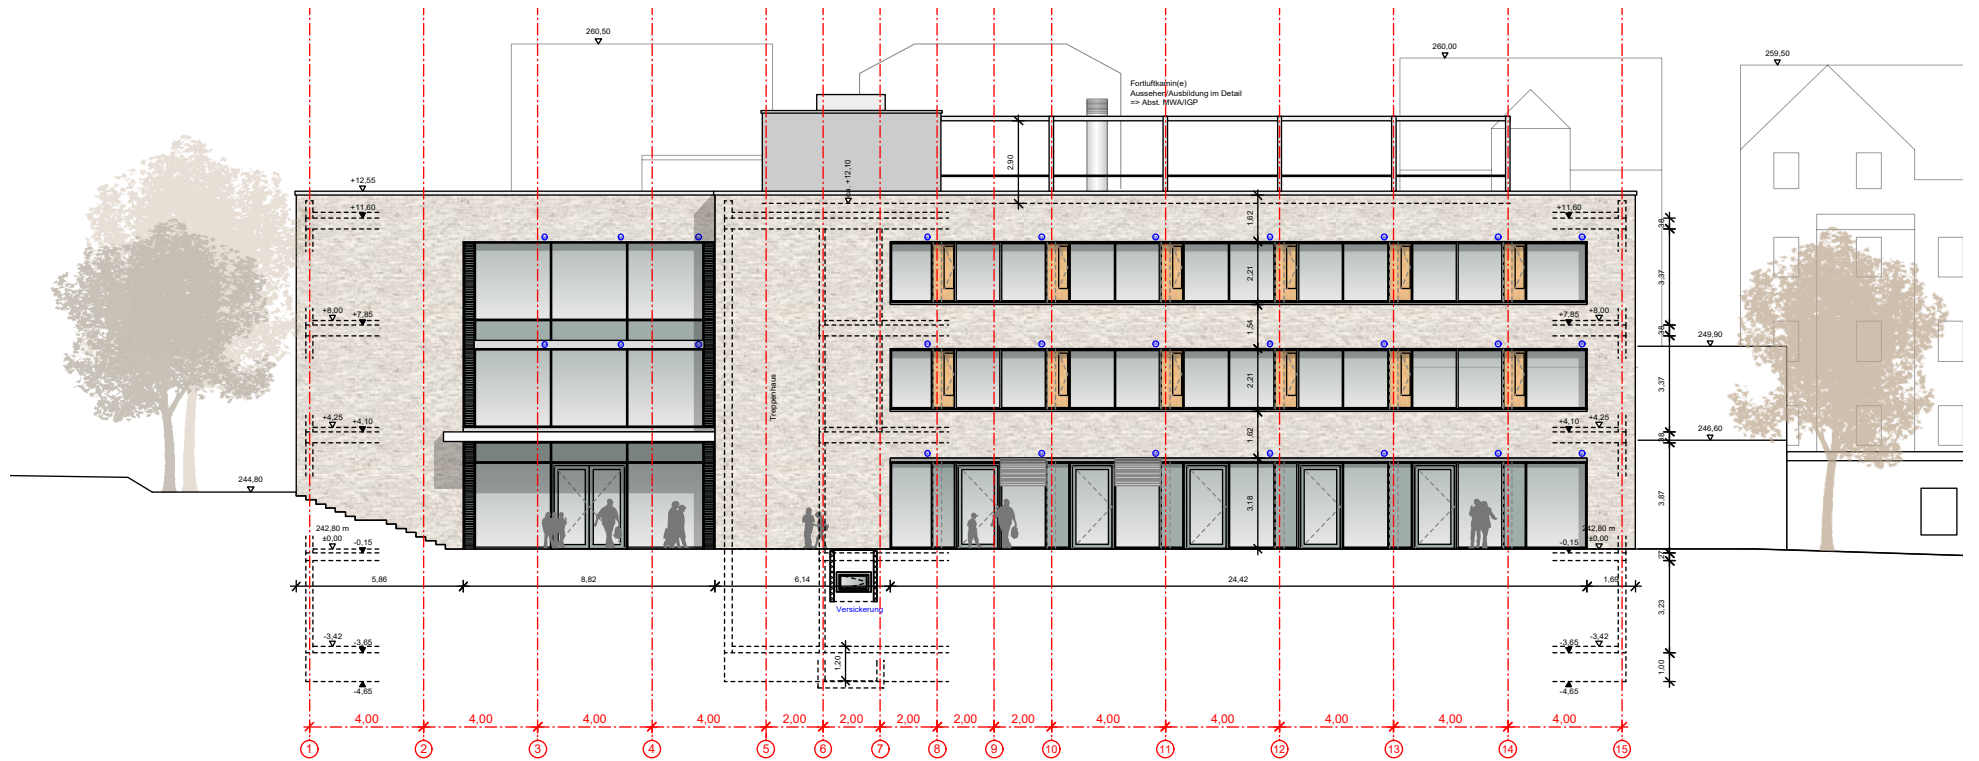

EvKS Ansicht Ost und Süd  
ohne Maßstab  
07.05.2019

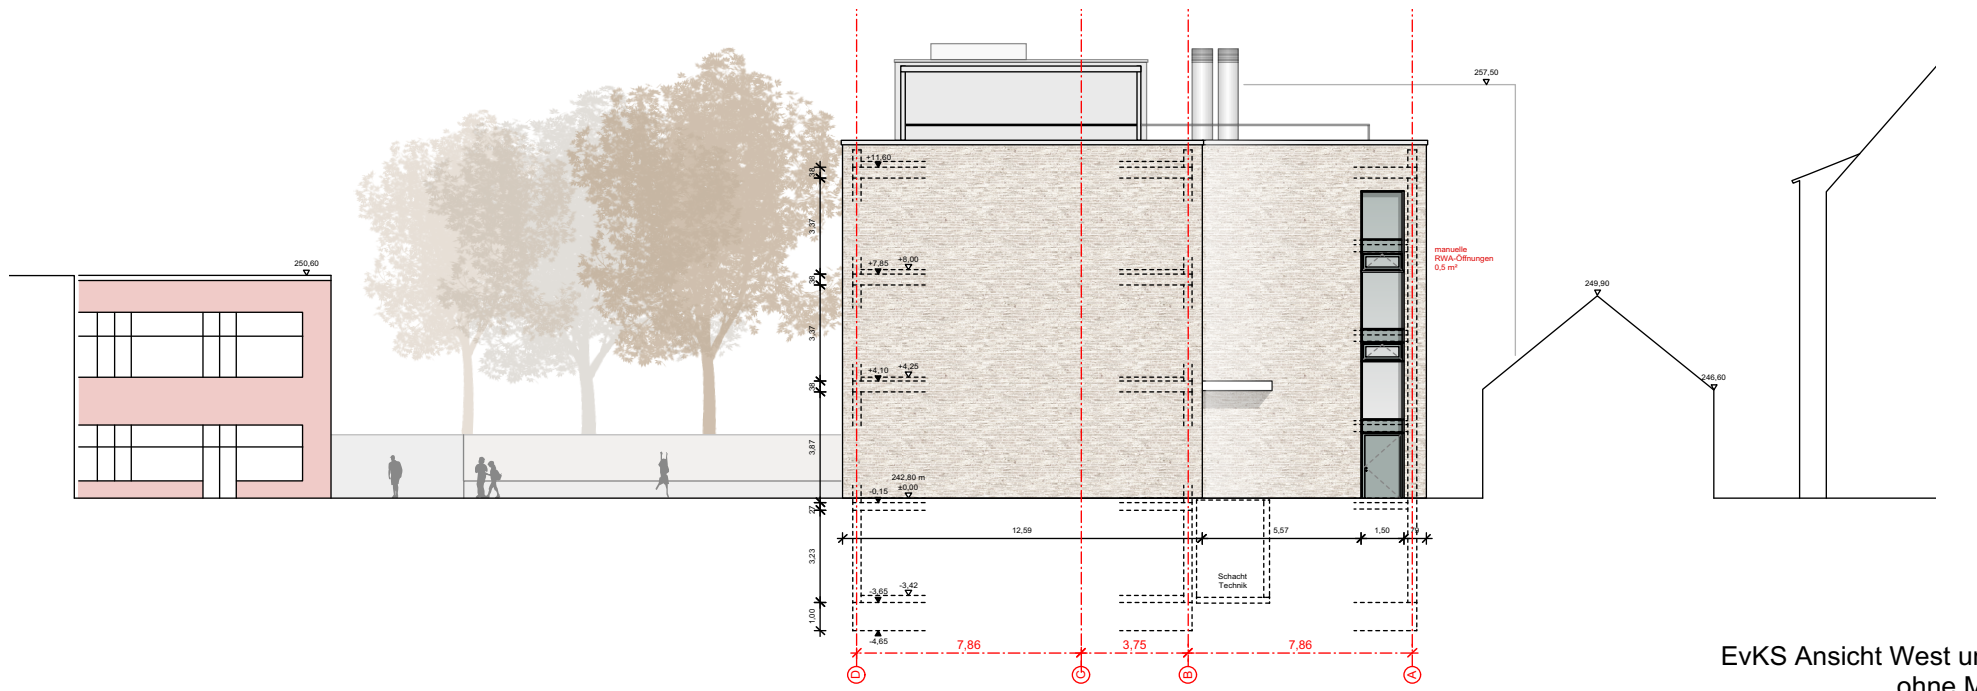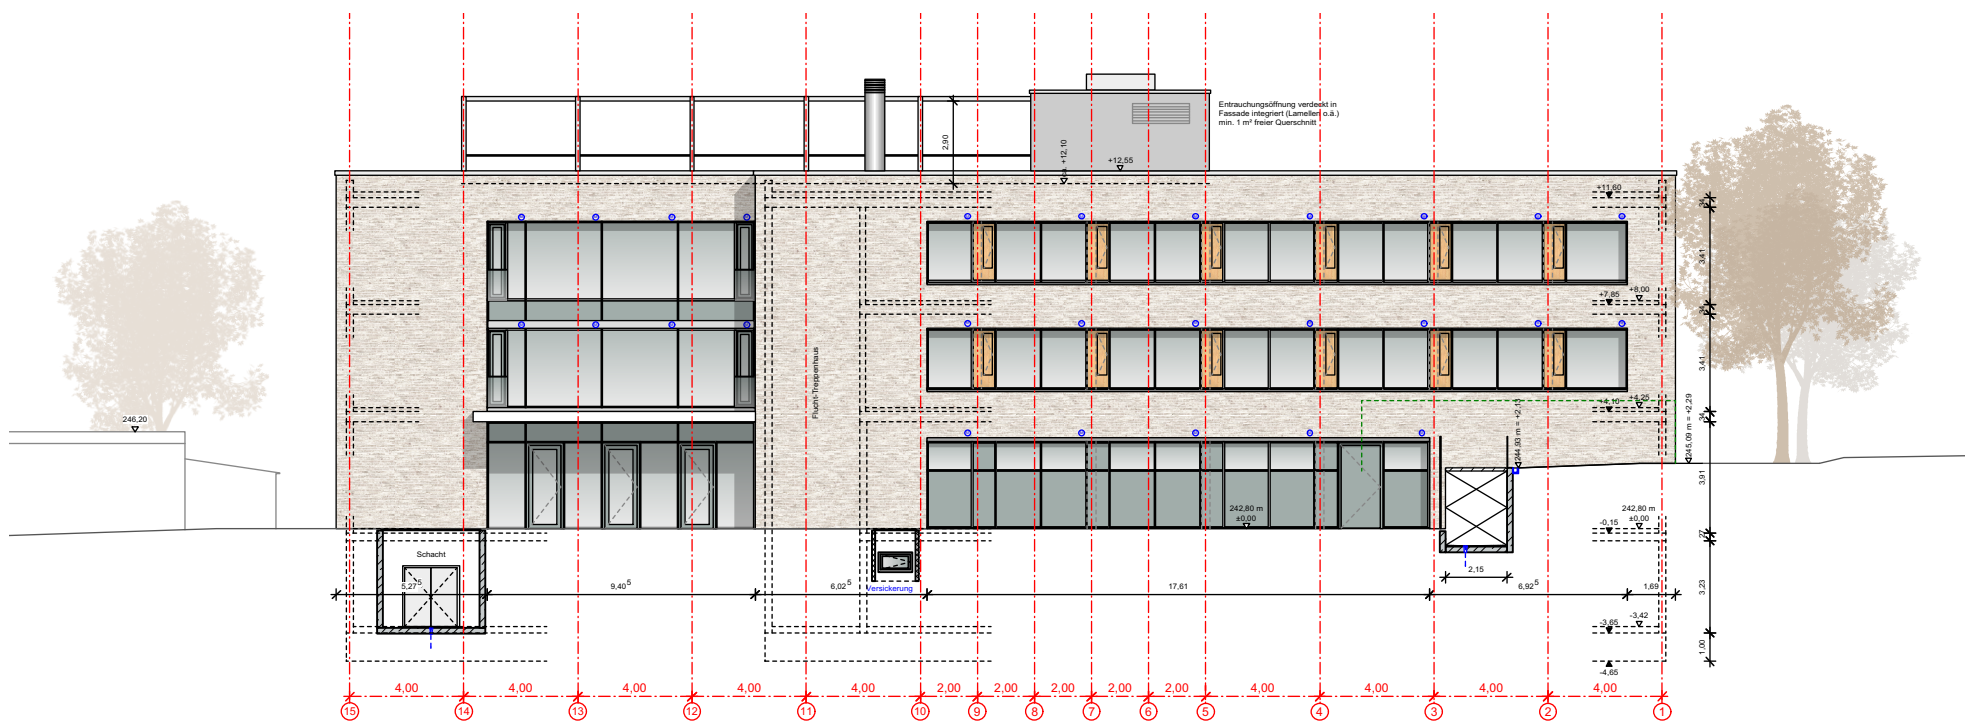

EvKS Ansicht West und Nord  
 ohne Maßstab  
 07.05.2019