

- Alle Maße sind verantwortlich am Bau zu prüfen.
- BAUTEILE**
- Bettendwand
  - Dämmung
  - Mauerwerk Planung
  - Abbruch
- ANGABEN ZU AUSSPARUNGEN**
- DD Deckenrissbruch
  - DA Deckenaussparung
  - WD Wandrissbruch
  - WA Wandaussparung
  - BA Fassadenaussparung als OK RFB
  - BD Fassadenrissbruch
  - DD Fassadenrissbruch
- ZEICHENERKLÄRUNG**
- Kote Ausbau
  - Kote Rohbau
  - Deckenkante
  - Bodenkante
  - Opfenkante
  - Opfenkante
  - Fertigfußboden
  - Rohfußboden
  - Unterkerle Rühdecke
  - Rühdecke
  - Vergläserung
  - NB/N
  - NB/N
  - WV
  - BE
  - DE
  - UZ
  - ST
  - BSF
  - DSP
  - Luftung
  - Kate
  - H
  - E
  - Eintrag (inkl. FM)
  - Eintrag (inkl. FM)
  - Fußboden-Kote OK RFB
  - Eintrag
  - Rohbau-Kote OK RFB
  - (Bestand)
  - Anbau-Kote Schnitt
  - (Bestand)

- LEGENDE**
- BAUABSCHNITT 1
  - BAUABSCHNITT 2
  - BAUABSCHNITT 3

Planänderungen von Maßstab, Höhenwerten, Symbolen, Einheiten etc. sind unverzüglich schriftlich der Baubehörde zu melden!

Beschreibung	Datum	Name	Ursache
Leistungsumfang (Schlüsselplan) über 07.12.2019	11.11.2019	TK	A
Planänderungen (Schlüsselplan) "Knoten A/B/C" vom 01.12.2019	25.11.2019	TK	B

Landeshauptstadt: **STUTTGART**

Bauherr: Referat Jugend und Bildung  
Schulverwaltungsamt

vertreten durch: Technisches Referat  
Hochbauamt 65-4  
Hauptstätter Str. 66, 70178 Stuttgart

Architekt: H | S harter stumpf schramm  
Gorch-Fock-Str. 30, 70619 Stuttgart

**Entwurf**  
Generalsanierung  
Wagenburg-Gymnasium  
Wagenburgstr. 30, Stuttgart-Ost

Projektnummer: 03610401

Projektleiter: MSA

Planmaßstab: 1:100

Plangröße: DIN A0


Gezeichnet: TK

Datum: 30.10.2019

Plansteller: H | S harter stumpf schramm

Planer: H | S harter stumpf schramm


1 2 0 2 0 G 1 B

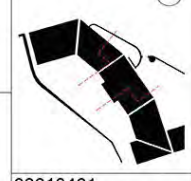







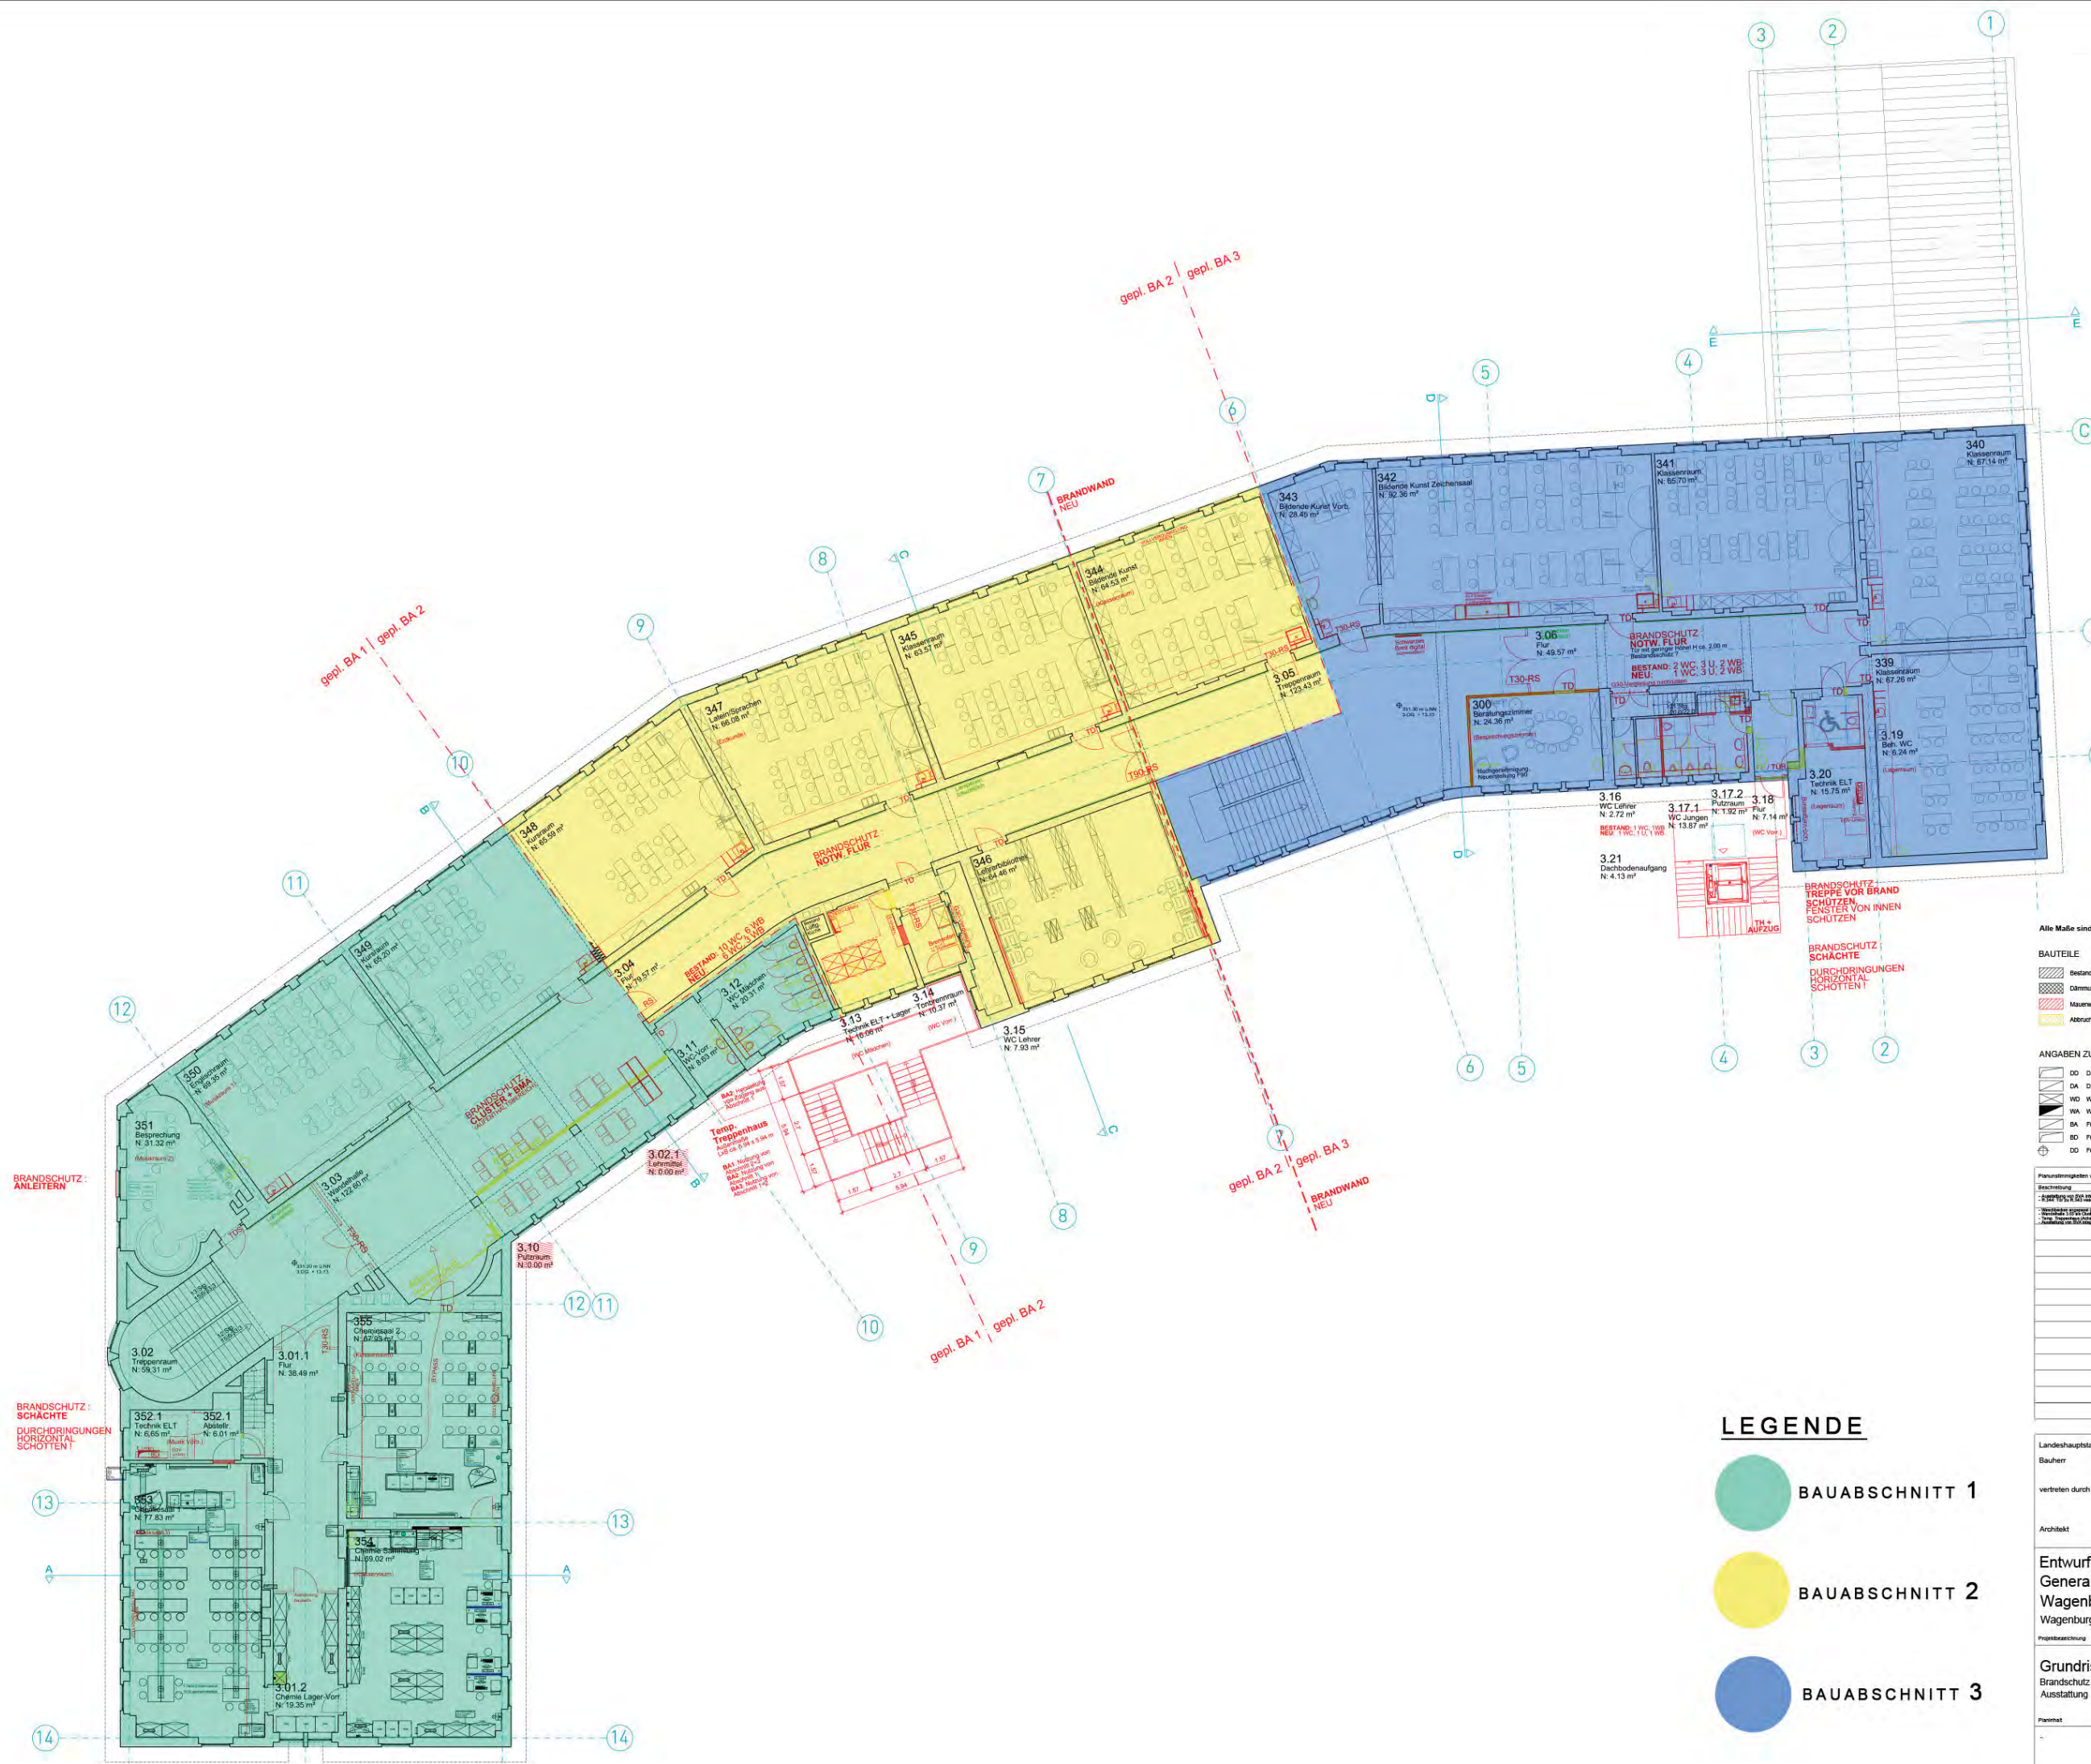

- Alle Maße sind verantwortlich am Bau zu prüfen.
- BAUTEILE**
- Bestandswand
  - Gärtung
  - Mauwerk Planung
  - Abriss
- ANGABEN ZU AUSSPARUNGEN**
- DD Deckendaurchbruch
  - DA Deckenaussparung
  - WC Wanddurchbruch
  - WA Wandaussparung
  - BA Fußbodenaussparung ab OK, PFB (Bestand)
  - BD Fußbodendurchbruch
  - DD Fußbodendaurchbruch
- ZEICHENERKLÄRUNG**
- Kofe Ausbau
  - Kofe Fortbau
  - DK Deckenkante
  - OK Oberkante
  - UK Unterkante
  - FFB C Fertigfußboden
  - FFB B Fertigfußboden
  - FFB A Fertigfußboden
  - FFB D Fertigfußboden
  - FFB E Fertigfußboden
  - FFB F Fertigfußboden
- LEGENDE**
- BAUABSCHNITT 1
  - BAUABSCHNITT 2
  - BAUABSCHNITT 3

Planungsunterlagen von Mäßen, Höhenmaßen, Symbolen, Einheiten etc. sind unverzüglich schriftlich der Bauverwaltung zu melden!

Erstellung	Datum	Name	Titel
...	11.11.2019	TK	A
...	25.11.2019	TK	B

Landeshauptstadt: **STUTTGART**

Bauherr: Referat Jugend und Bildung  
Schulverwaltungsamt

vertreten durch: Technisches Referat  
Hochbauamt 05-4  
Hauptstätter Str. 06, 70178 Stuttgart

Architekt: H | S Harder stumpff schramm  
Gorch-Fock-Str. 30, 70619 Stuttgart

**Entwurf**  
Generalsanierung  
Wagenburg-Gymnasium  
Wagenburgstr. 30, Stuttgart-Ost

Projektbezeichnung: 03610401

Projektnummer: 03610401

Maßstab: 1:100

Planlage: DIN A0


Geschlecht: TK

Datum: 30.10.2019

Plannummer Hochbauamt: 12040G3B





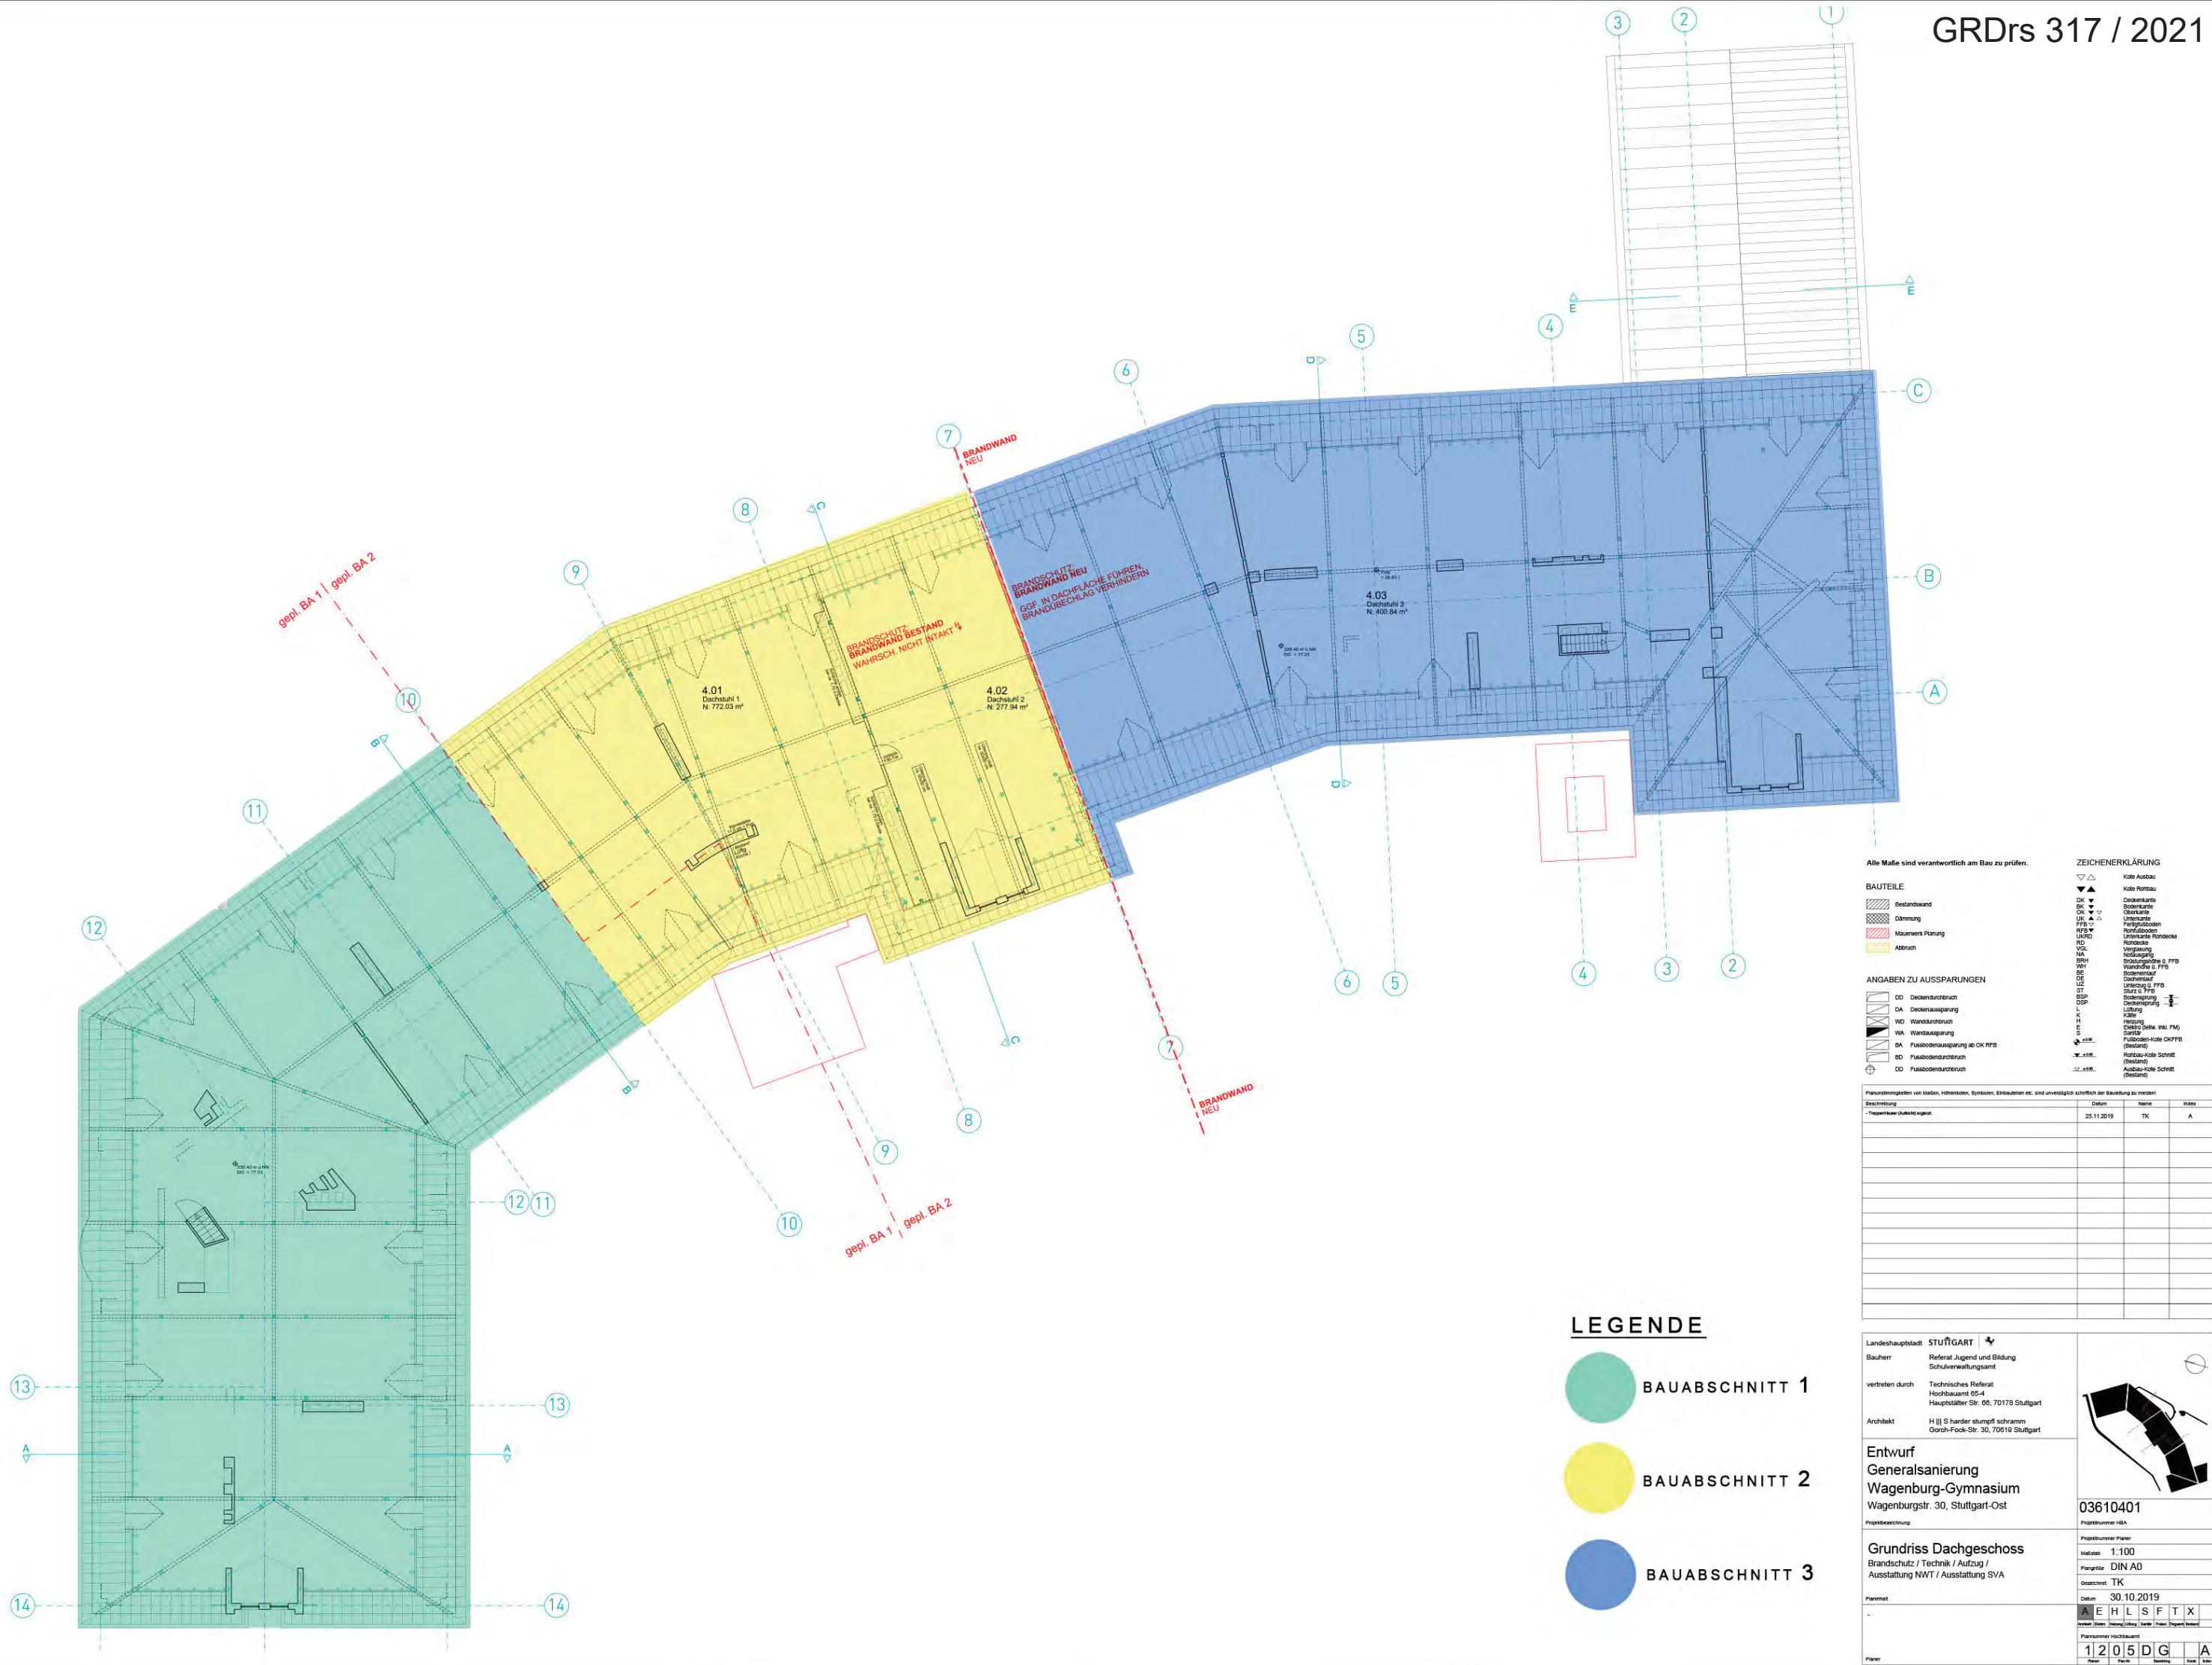

gepl. BA 1 | gepl. BA 2

gepl. BA 1 | gepl. BA 2

BRANDWAND NEU

BRANDSCHUTZ NEU  
EGF. IN DACHFLÄCHE FÜHREN,  
BRANDRECHTLAG VERHINDERN

BRANDSCHUTZ BESTAND  
WAHRSCH. NICHT INTAKT ↓

4.01  
Dachstuhl 1  
N: 772.83 m<sup>2</sup>

4.02  
Dachstuhl 2  
N: 277.94 m<sup>2</sup>

4.03  
Dachstuhl 3  
N: 400.84 m<sup>2</sup>

BRANDWAND NEU

### LEGENDE

- BAUABSCHNITT 1
- BAUABSCHNITT 2
- BAUABSCHNITT 3

Alle Maße sind verantwortlich am Bau zu prüfen.

BAUTEILE		ZEICHENERKLÄRUNG	
[Pattern]	Bestandswand	[Symbol]	Kofe Ausbau
[Pattern]	Dämmung	[Symbol]	Kofe Fortbau
[Pattern]	Mauwerk Planung	[Symbol]	Deckenkante
[Pattern]	Absbruch	[Symbol]	Bodenkante
ANGABEN ZU AUSSPARUNGEN		[Symbol]	Opferkante
[Symbol]	DD Deckendaurchbruch	[Symbol]	Unterkante
[Symbol]	DA Deckenaussparung	[Symbol]	Fußbodenschnitt
[Symbol]	WD Wandaussparung	[Symbol]	Nordkante
[Symbol]	WA Wanddaussparung	[Symbol]	Verklebung
[Symbol]	BA Fußbodenaussparung ab GK, FFB	[Symbol]	Nordkante Fließdecke
[Symbol]	BD Fußbodendaurchbruch	[Symbol]	Nordkante
[Symbol]	CD Fußbodenschnitt	[Symbol]	Verklebung
		[Symbol]	Brandschutz d. FFB
		[Symbol]	Vorderkante d. FFB
		[Symbol]	Bodenanlauf
		[Symbol]	Dachstuhl
		[Symbol]	Unterzug d. FFB
		[Symbol]	Sturzbalken
		[Symbol]	Bodenplatte
		[Symbol]	Dachstuhl
		[Symbol]	Kofe
		[Symbol]	Heizung
		[Symbol]	Sanitär (inkl. Wk. FM)
		[Symbol]	Sanitär
		[Symbol]	Fußboden-Kofe OK/FB
		[Symbol]	Fußboden-Kofe OK/FB
		[Symbol]	Fortbau-Kofe Schnitt
		[Symbol]	Ausbau-Kofe Schnitt
		[Symbol]	Bestand
		[Symbol]	Ausbau-Kofe Schnitt
		[Symbol]	Bestand

Planübertragungen von Höhen, Höhenlinien, Symbolen, Einbauten etc. sind unverzüglich schriftlich der Bauleitung zu melden!			
Beschreibung	Datum	Name	Stufe
-Tagebau (Antrag eingelegt)	25.11.2019	TK	A

Landeshauptstadt **STUFGART**

Bauherr: Referat Jugend und Bildung  
Schulverwaltungsamt

vertreten durch: Technisches Referat  
Hochbauamt 05-4  
Hauptstätter Str. 66, 70178 Stuttgart

Architekt: H | | S harter stumpf schramm  
Gorch-Fock-Str. 30, 70610 Stuttgart

**Entwurf  
Generalsanierung  
Wagenburg-Gymnasium**  
Wagenburgstr. 30, Stuttgart-Ost

Projektbezeichnung  
**03610401**

Projektnummer  
1:100  
Plangröße DIN A0  
Gezeichnet TK  
Datum 30.10.2019

A	E	H	L	S	F	T	X
---	---	---	---	---	---	---	---

Plannummer Hochbauamt  
**1 2 0 5 D G A**





Ansicht Süd-West



Ansicht Nord-Ost

**LEGENDE**

- BAUABSCHNITT 1
- BAUABSCHNITT 2
- BAUABSCHNITT 3

Landeshauptstadt: <b>STUTTGART</b>		
Bauherr	Referat Jugend und Bildung Schulverwaltungsamt	
vertreten durch	Technisches Referat Hochbauamt 05-4 Hauptstätter Str. 66, 70178 Stuttgart	
Architekt	H   J   S Harder stumpff schramm Gorch-Fock-Str. 30, 70619 Stuttgart	
<b>Vorentwurf Generalsanierung Wagenburg-Gymnasium Wagenburgstr. 30, Stuttgart-Ost</b>		<b>03610401</b>
Projektbezeichnung		Projektnummer: nBA
Planung Ansichten Süd-West, Nord-Ost		Projektnummer: Papier
Datum: 25.11.2019		Skala: 1:100
Planmaß: DIN A0		Projektnummer: 1211ASW
Gezeichnet: TK		Blatt: 1 von 1
Planmatt		Blatt: 1 von 1
A E H L S F T X		Blatt: 1 von 1
1211ASW		Blatt: 1 von 1