




**Schulcampus Feuerbach**  
Gebäude A | Grundriss Erdgeschoss



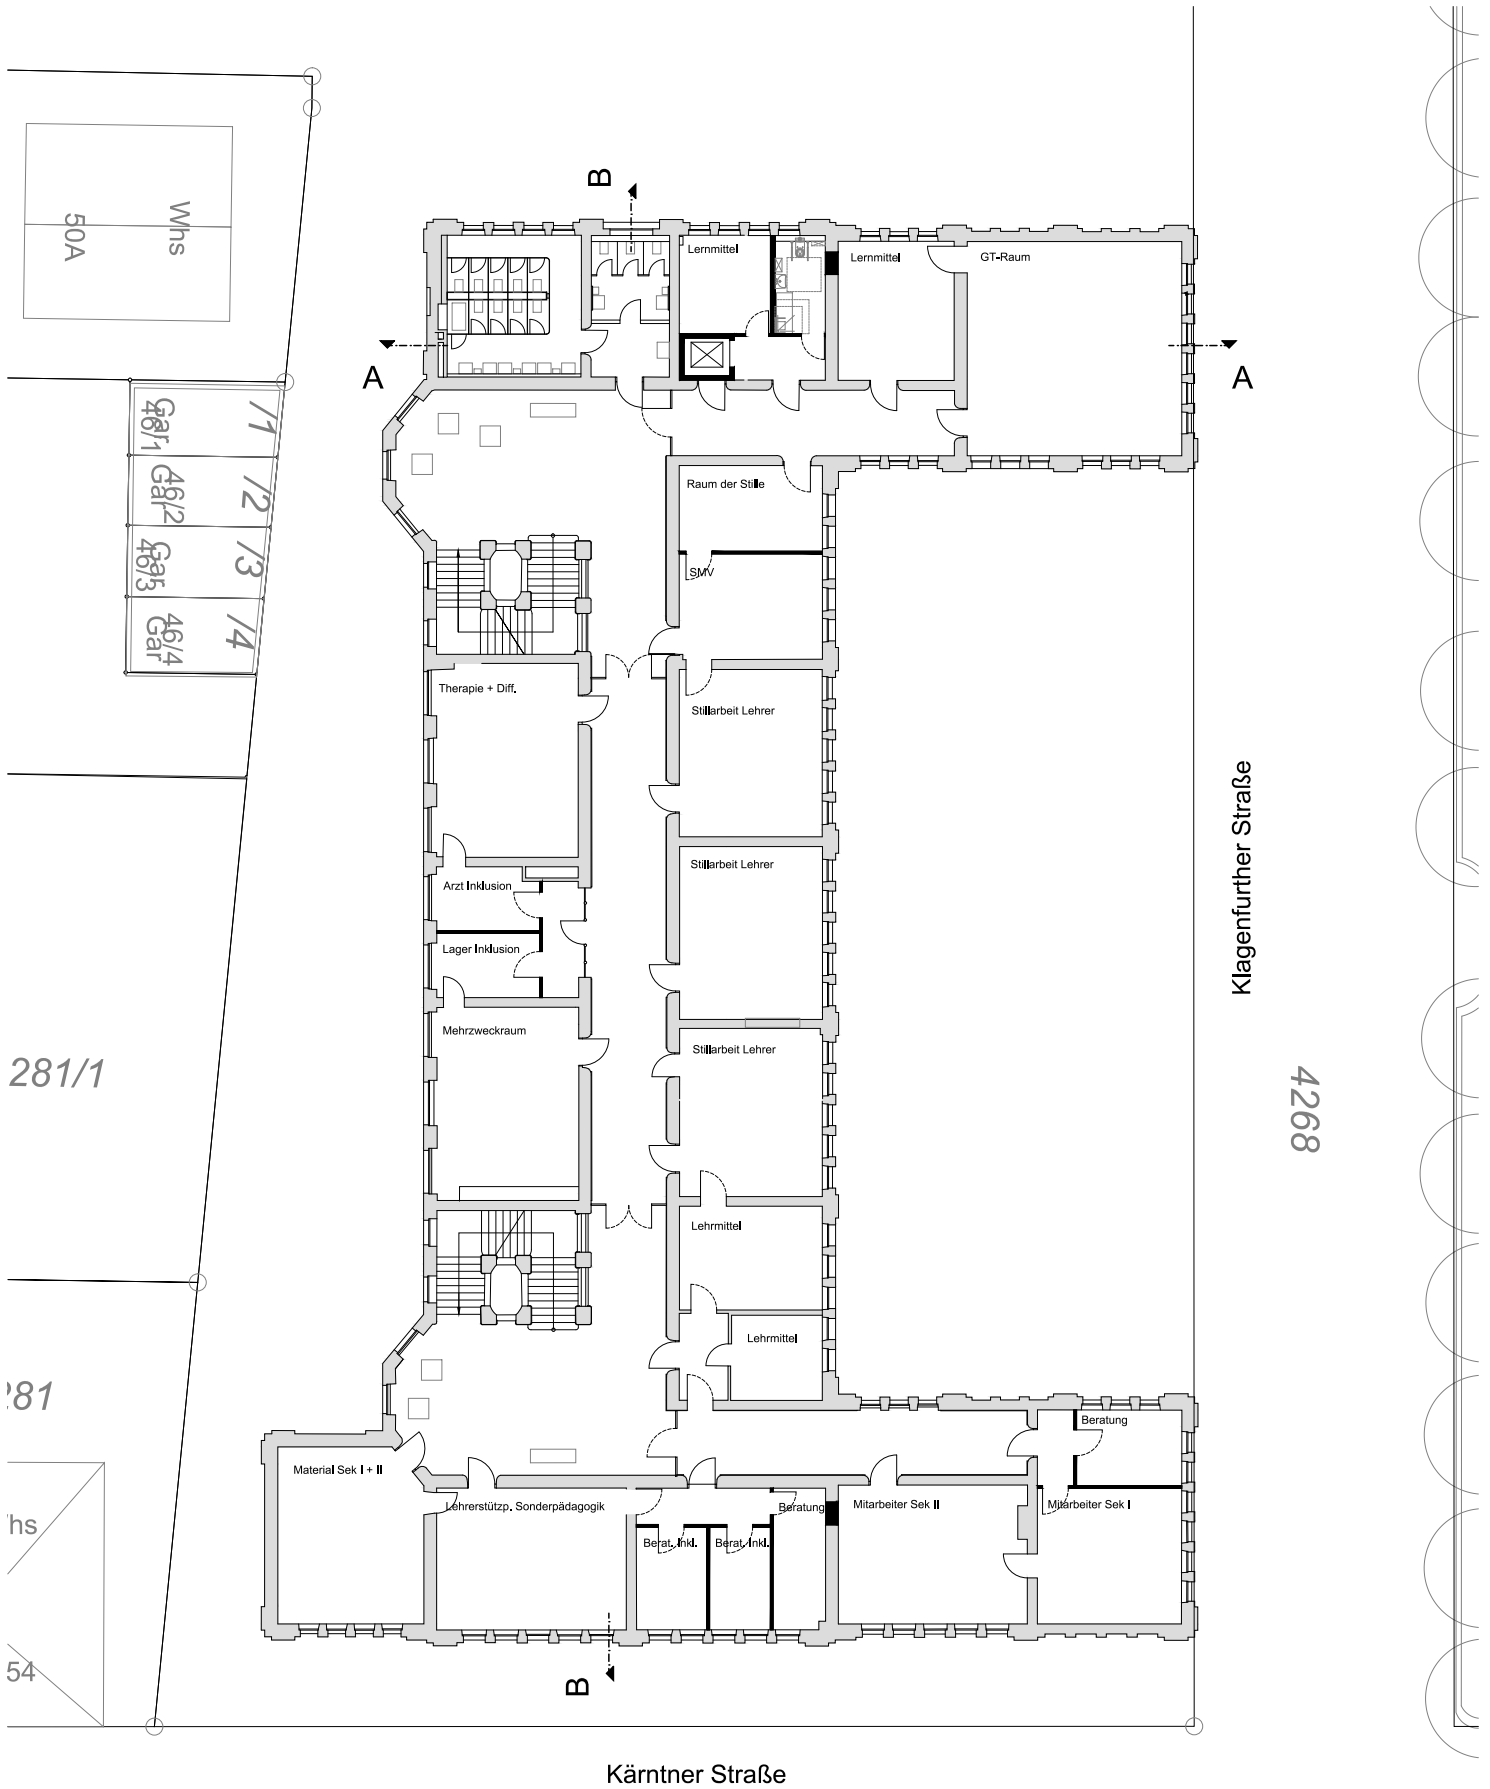


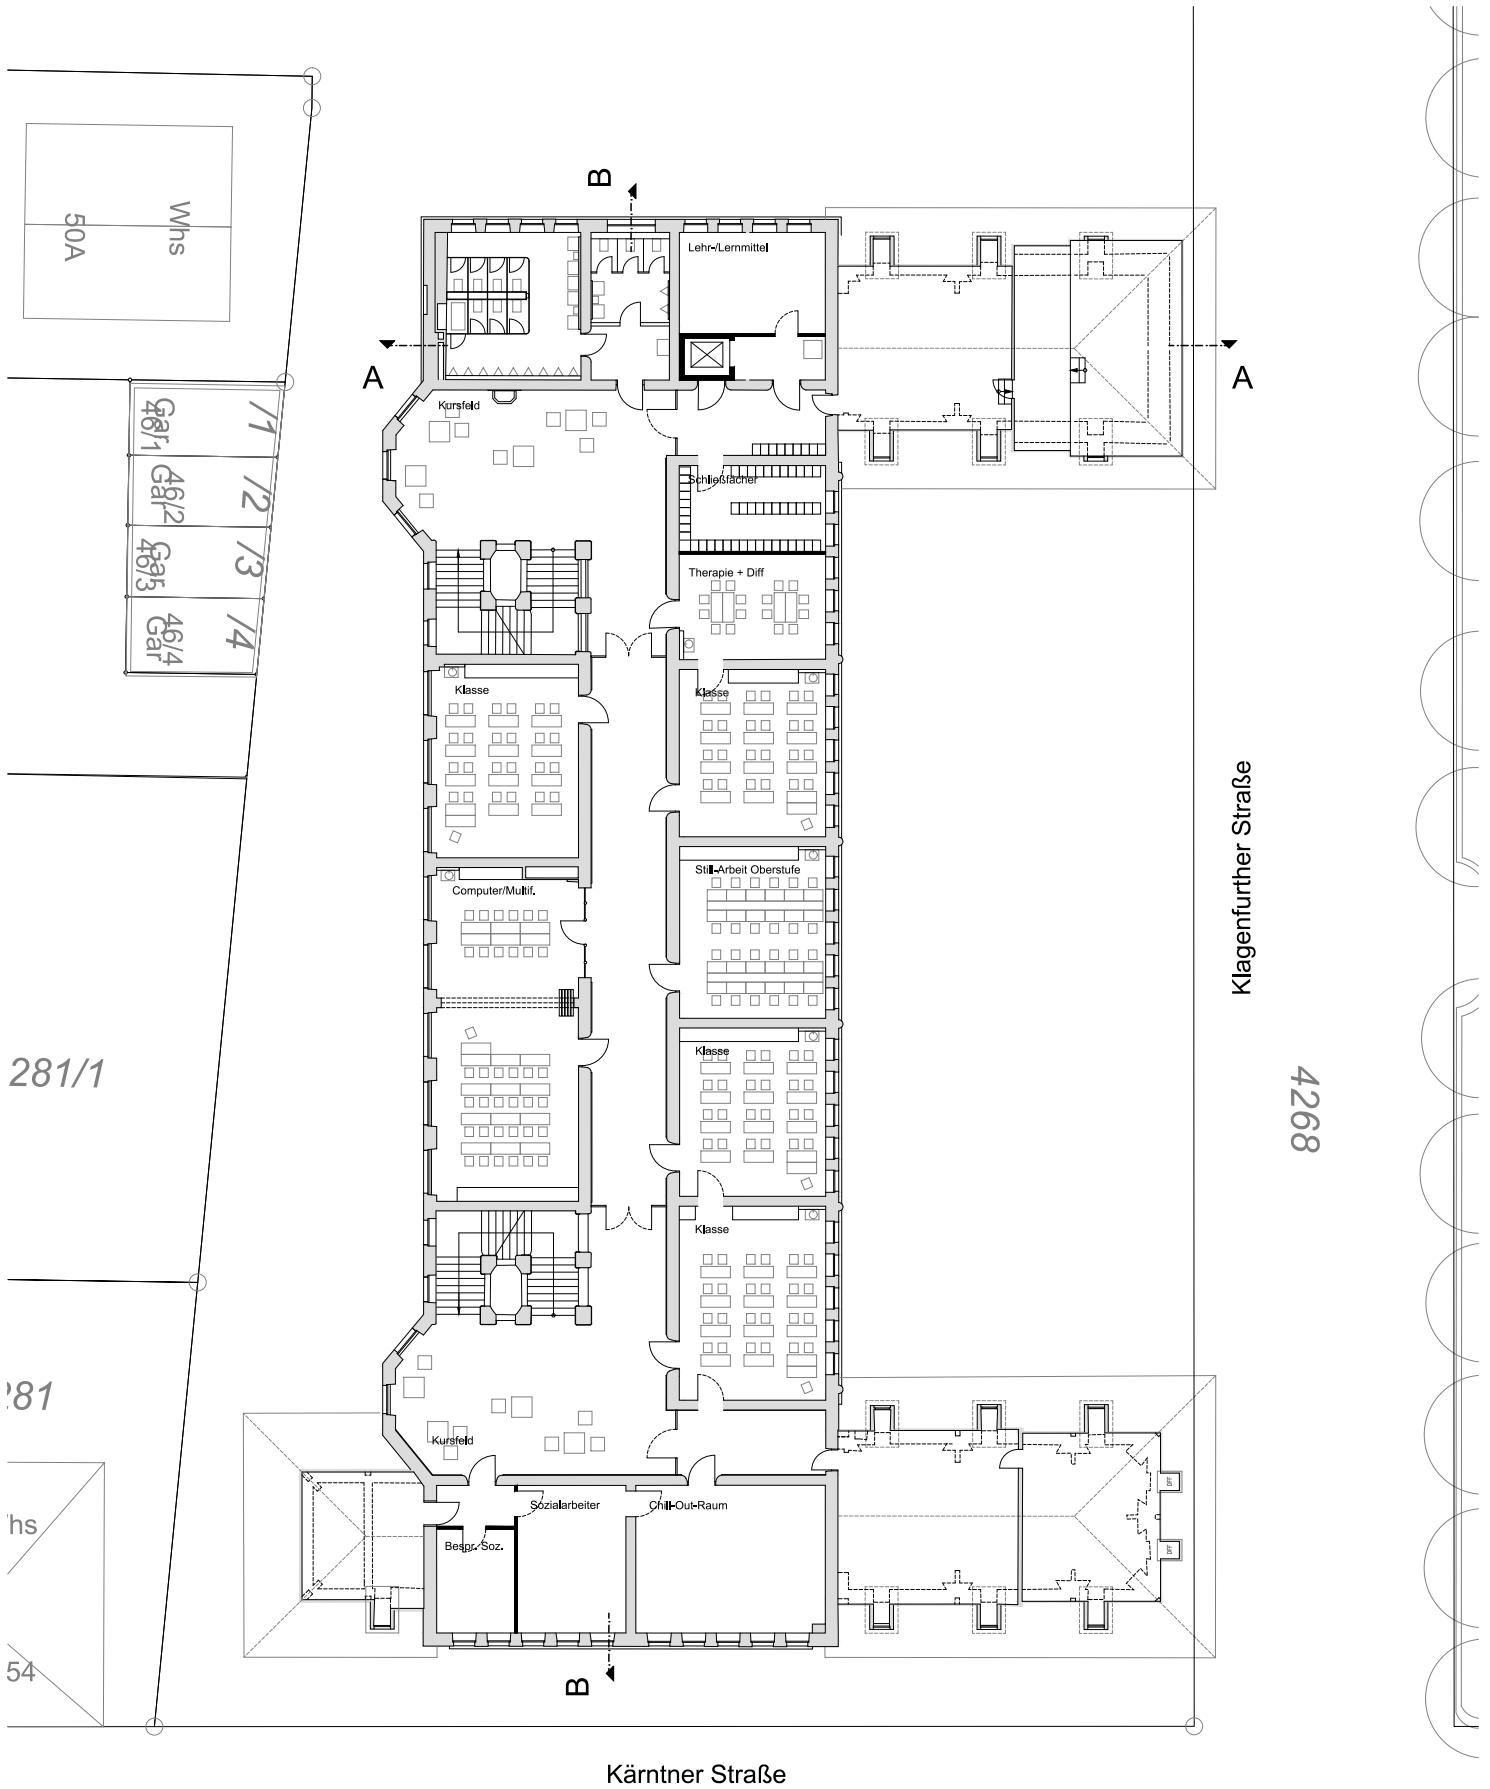

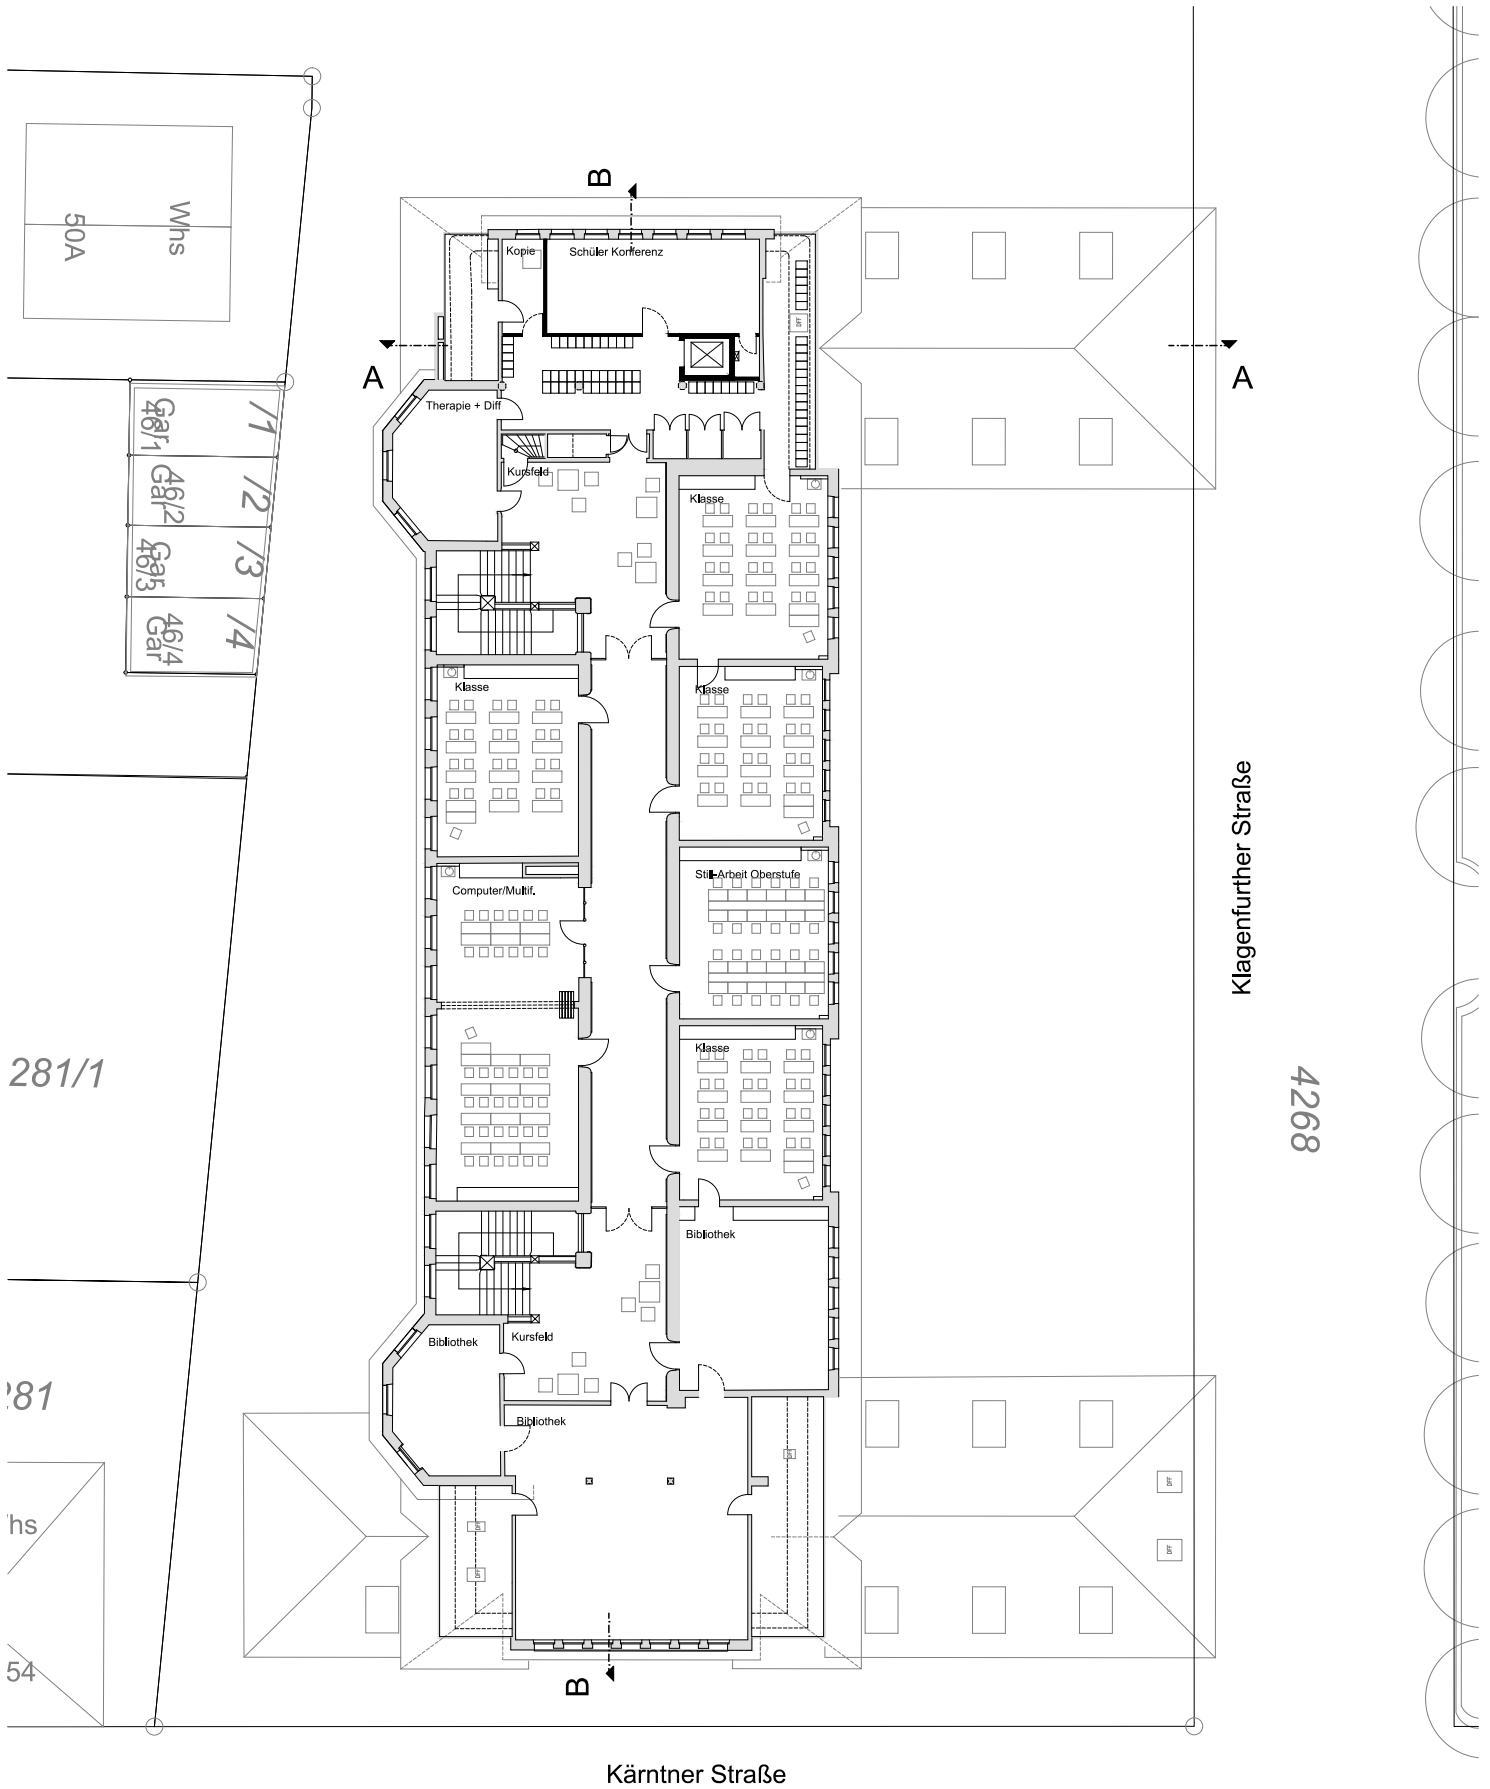






Schnitt A-A | Bau A

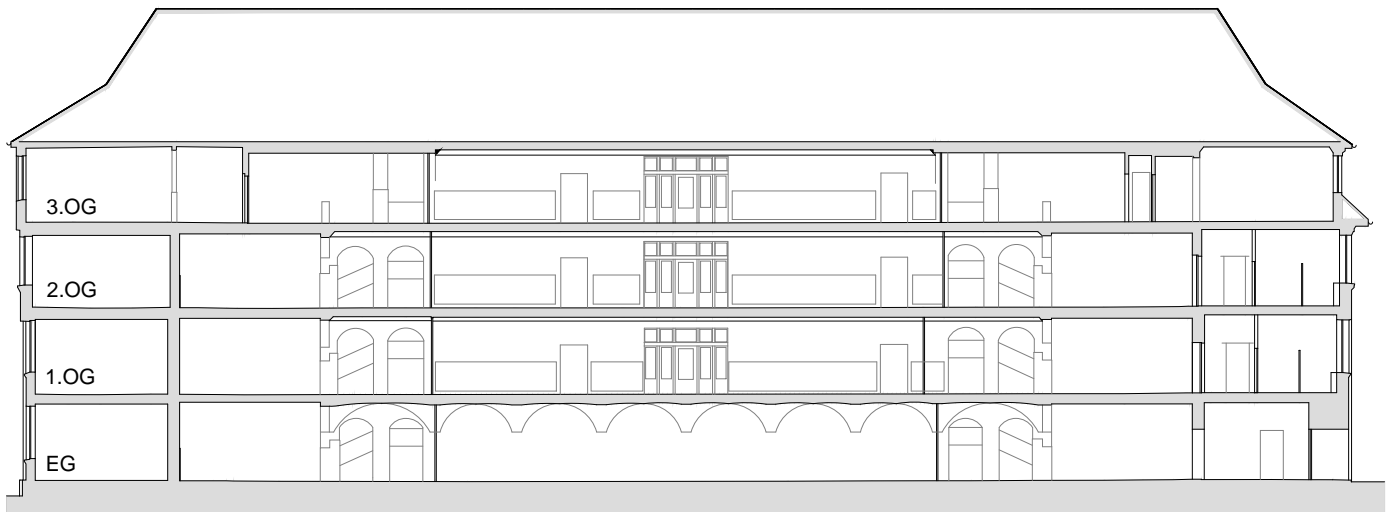


Schnitt B-B | Bau A

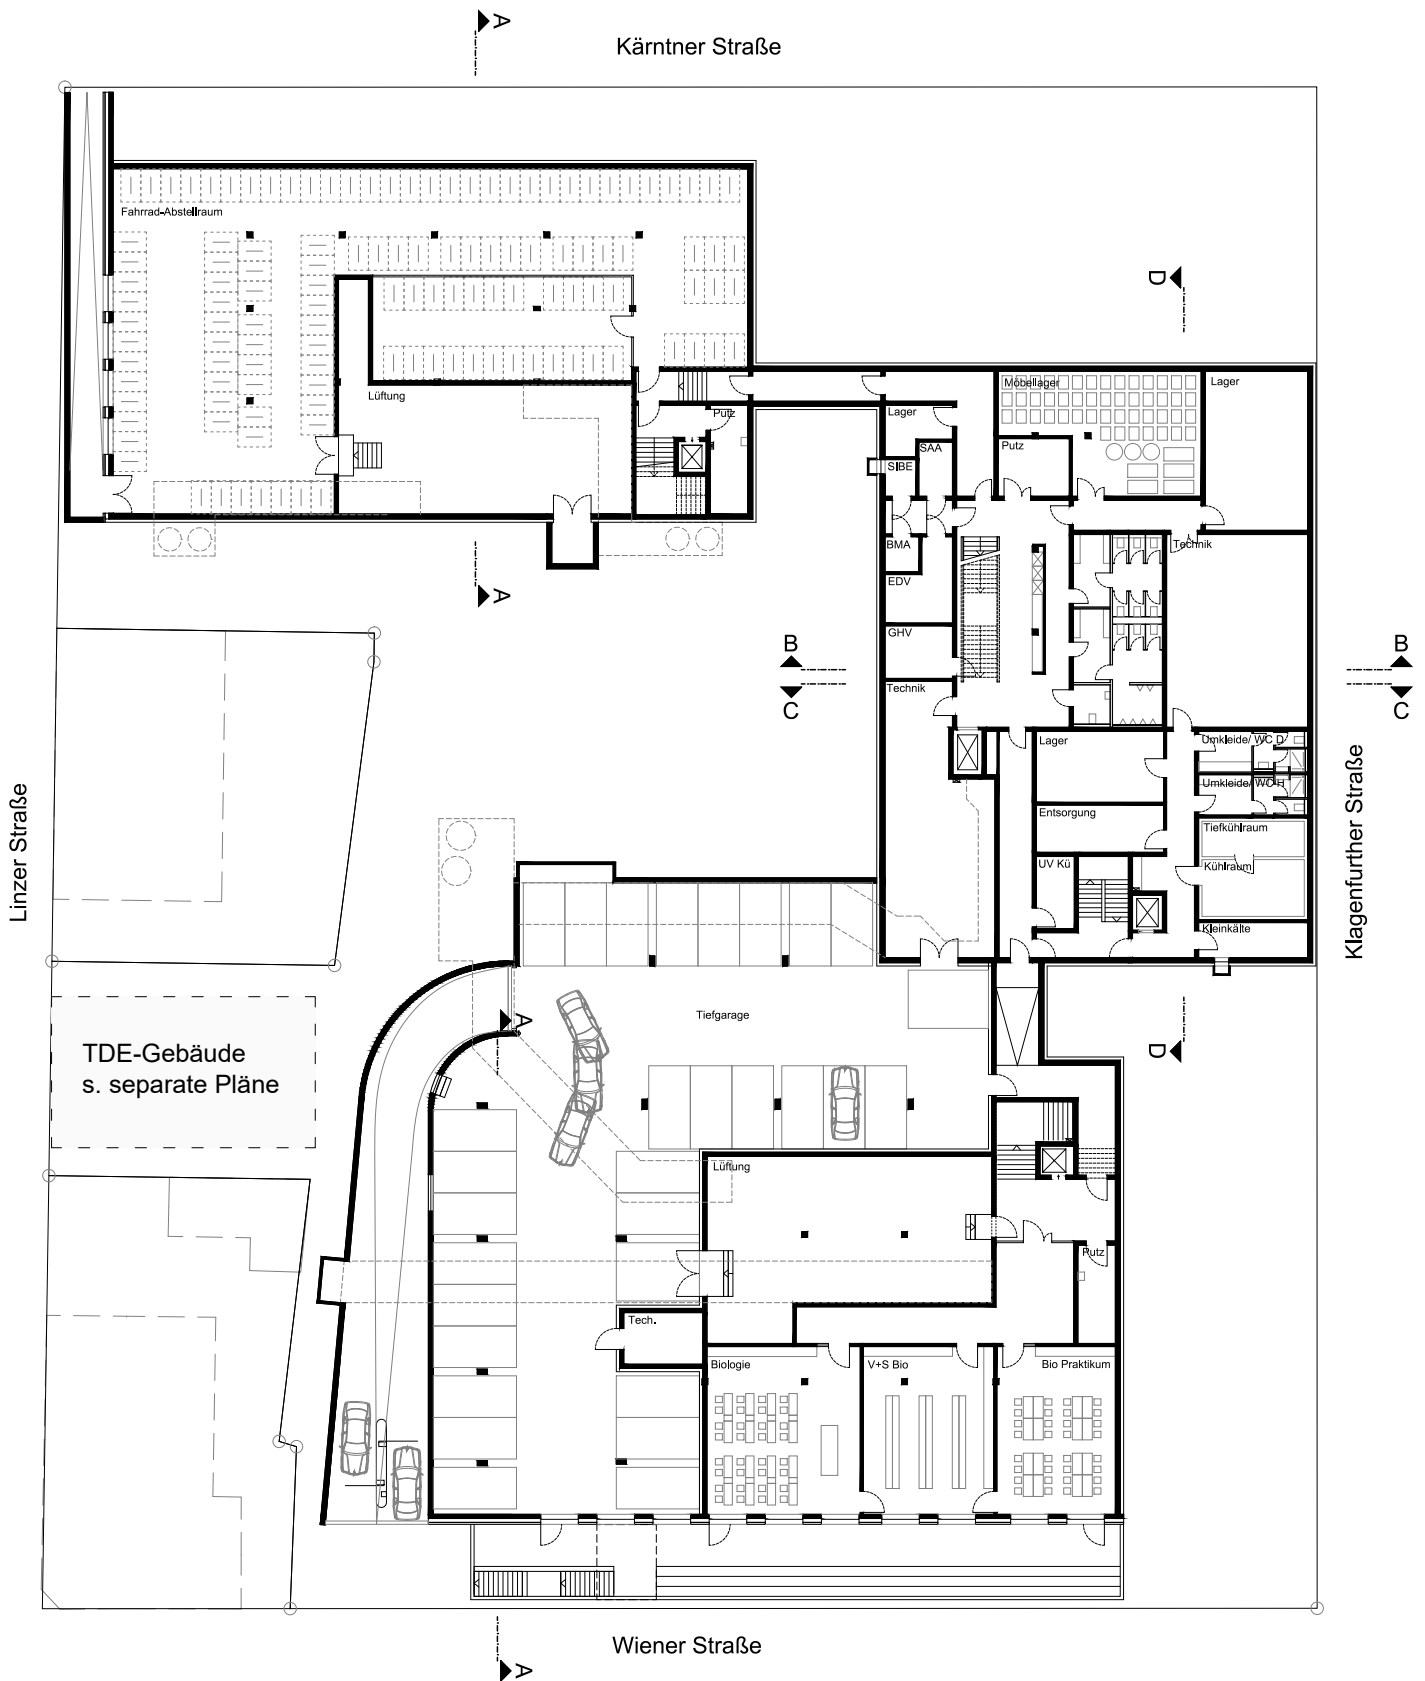


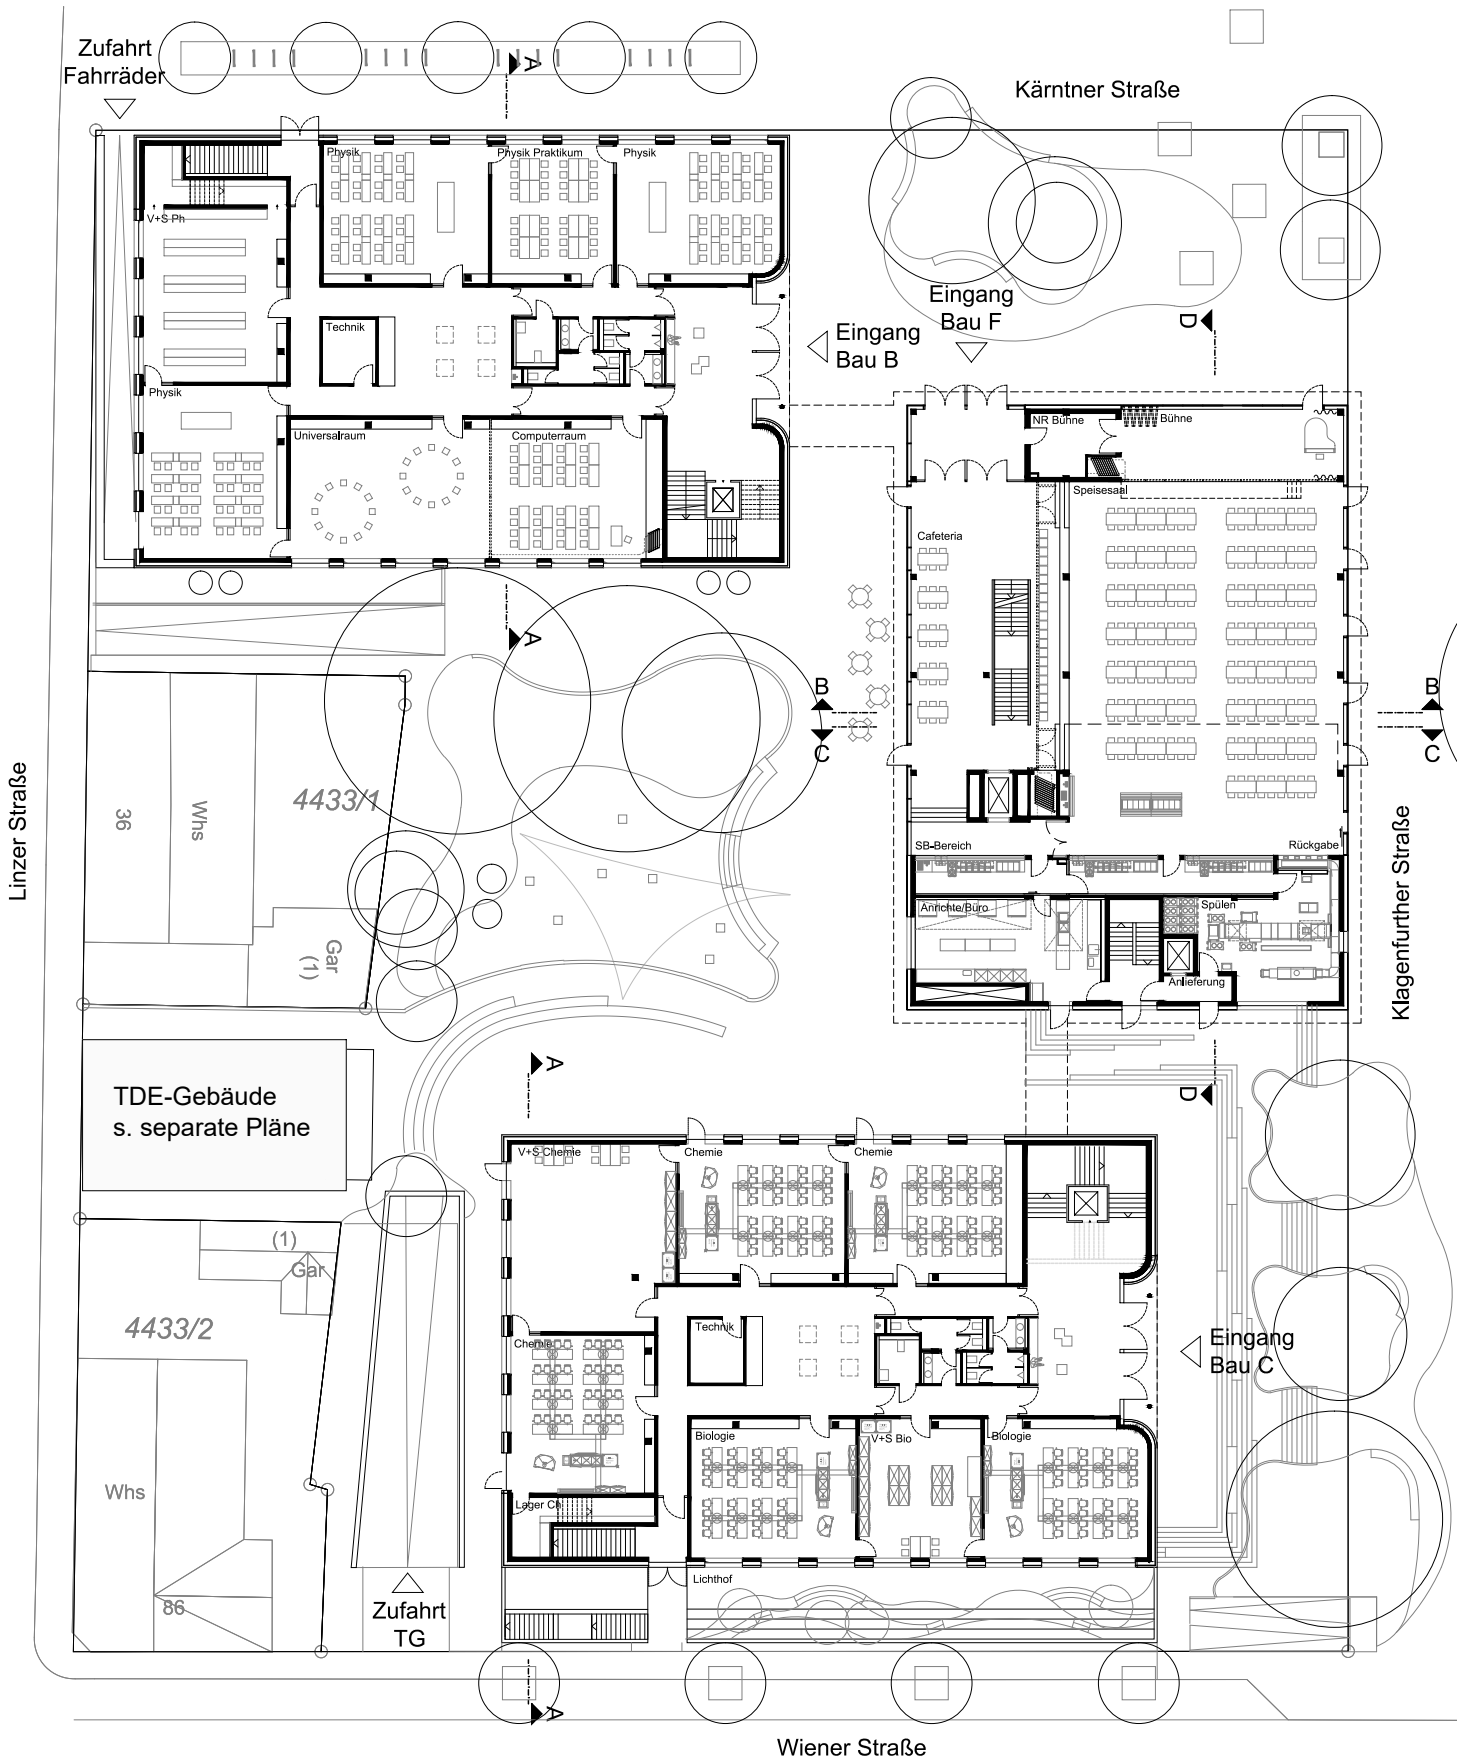





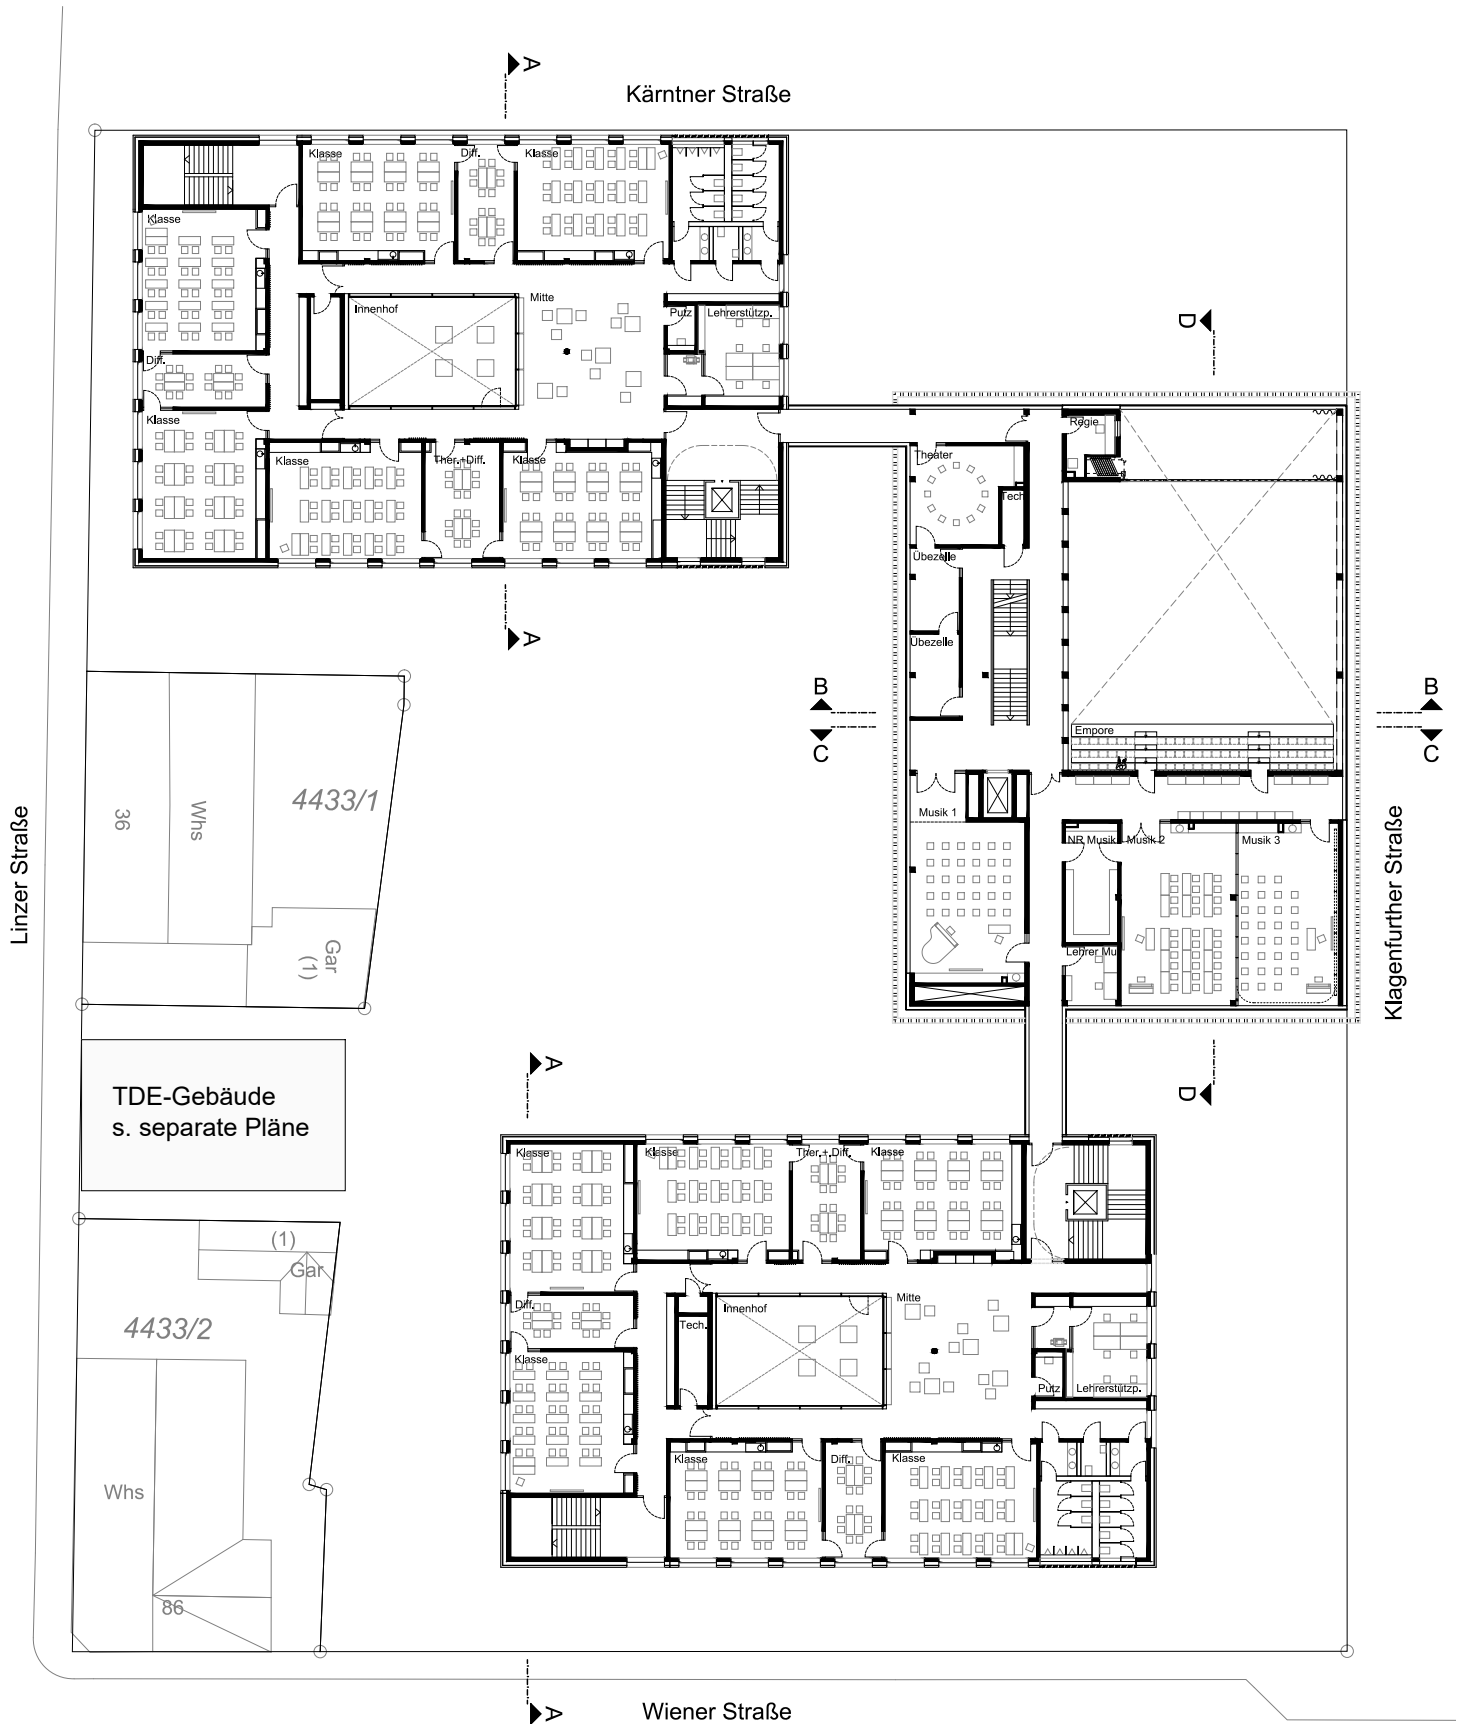





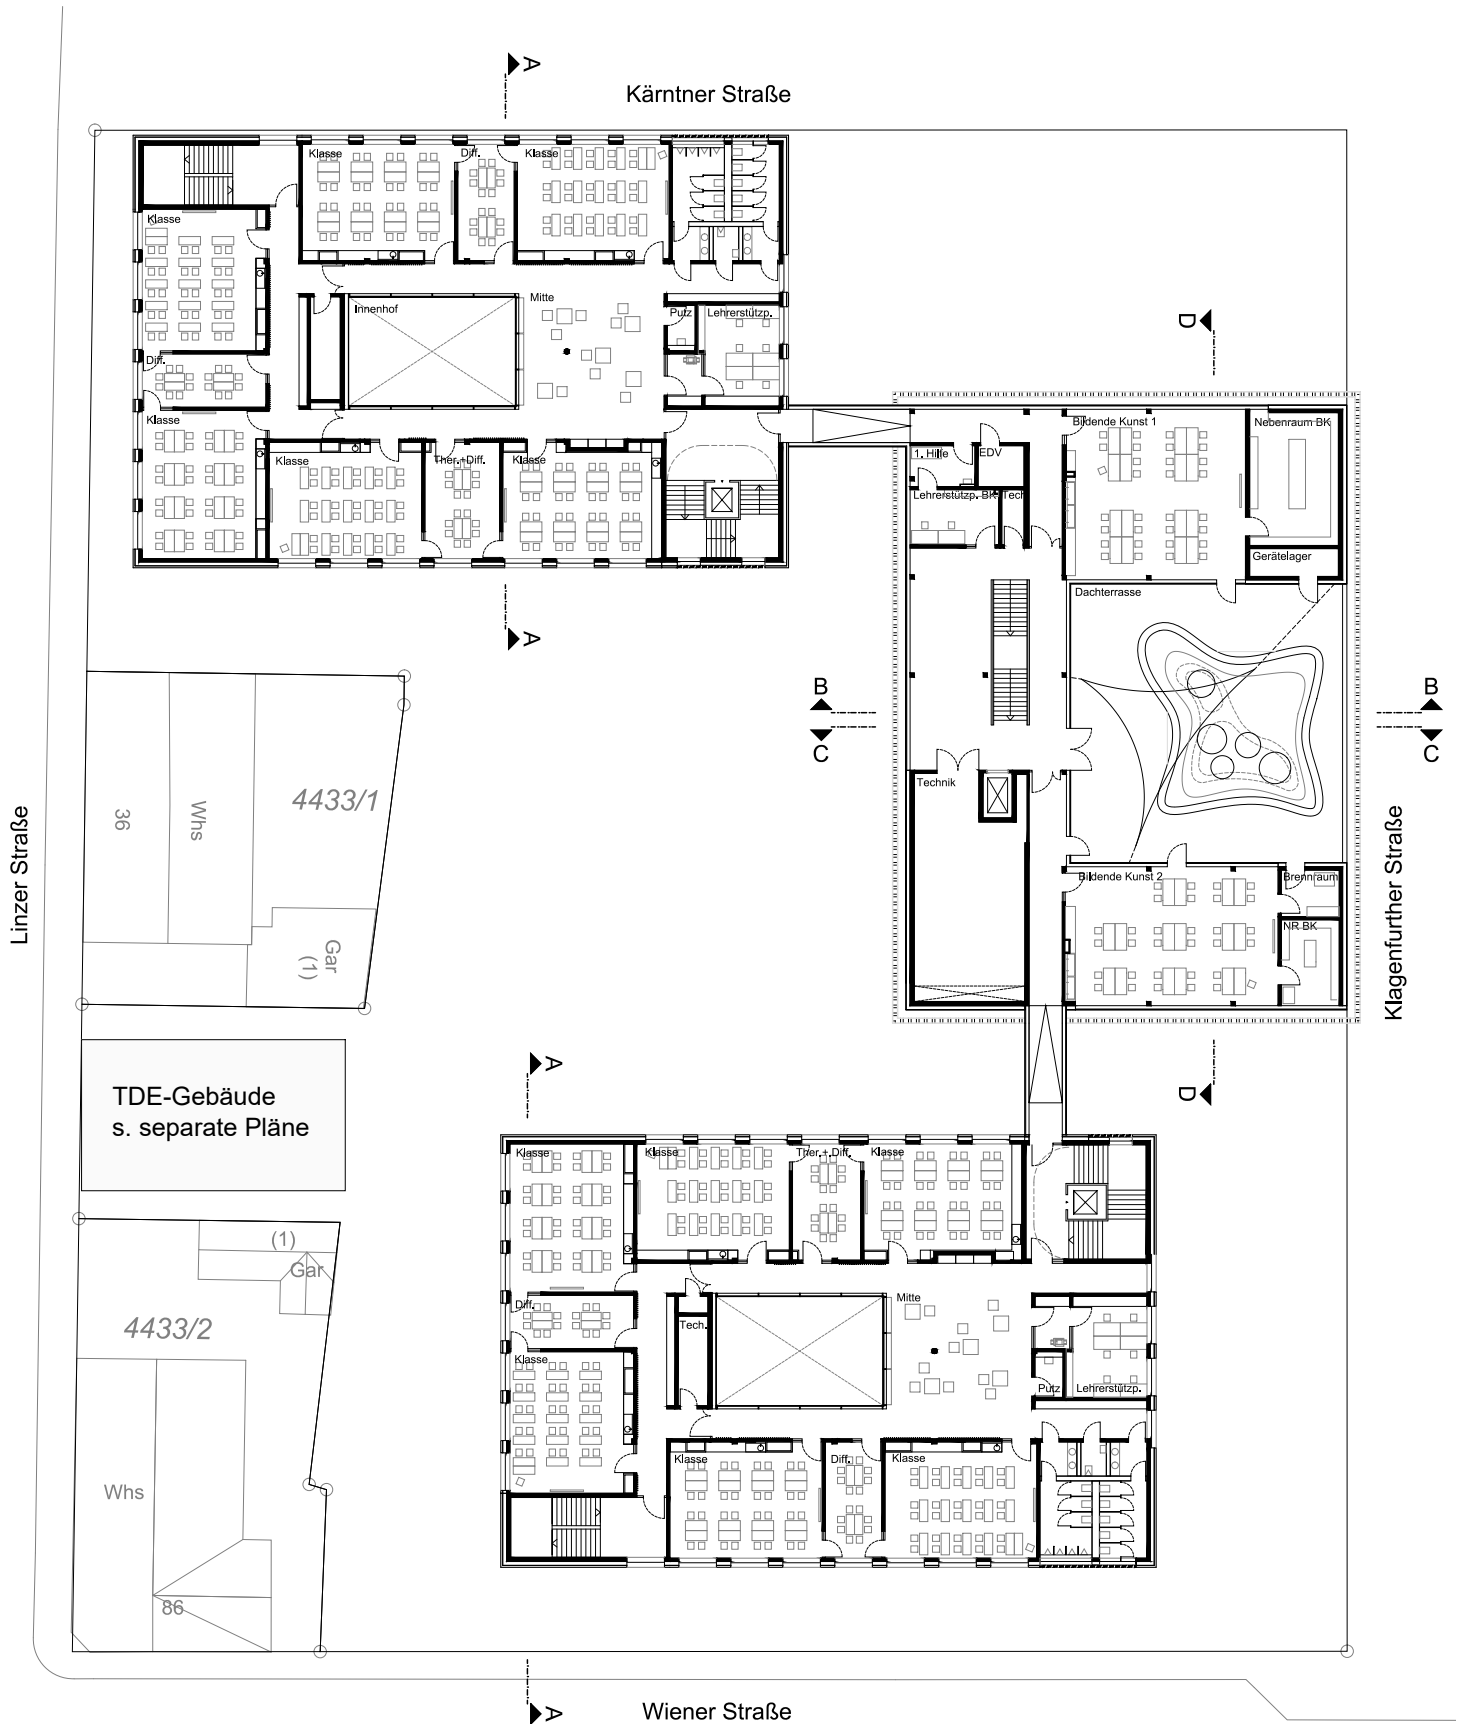

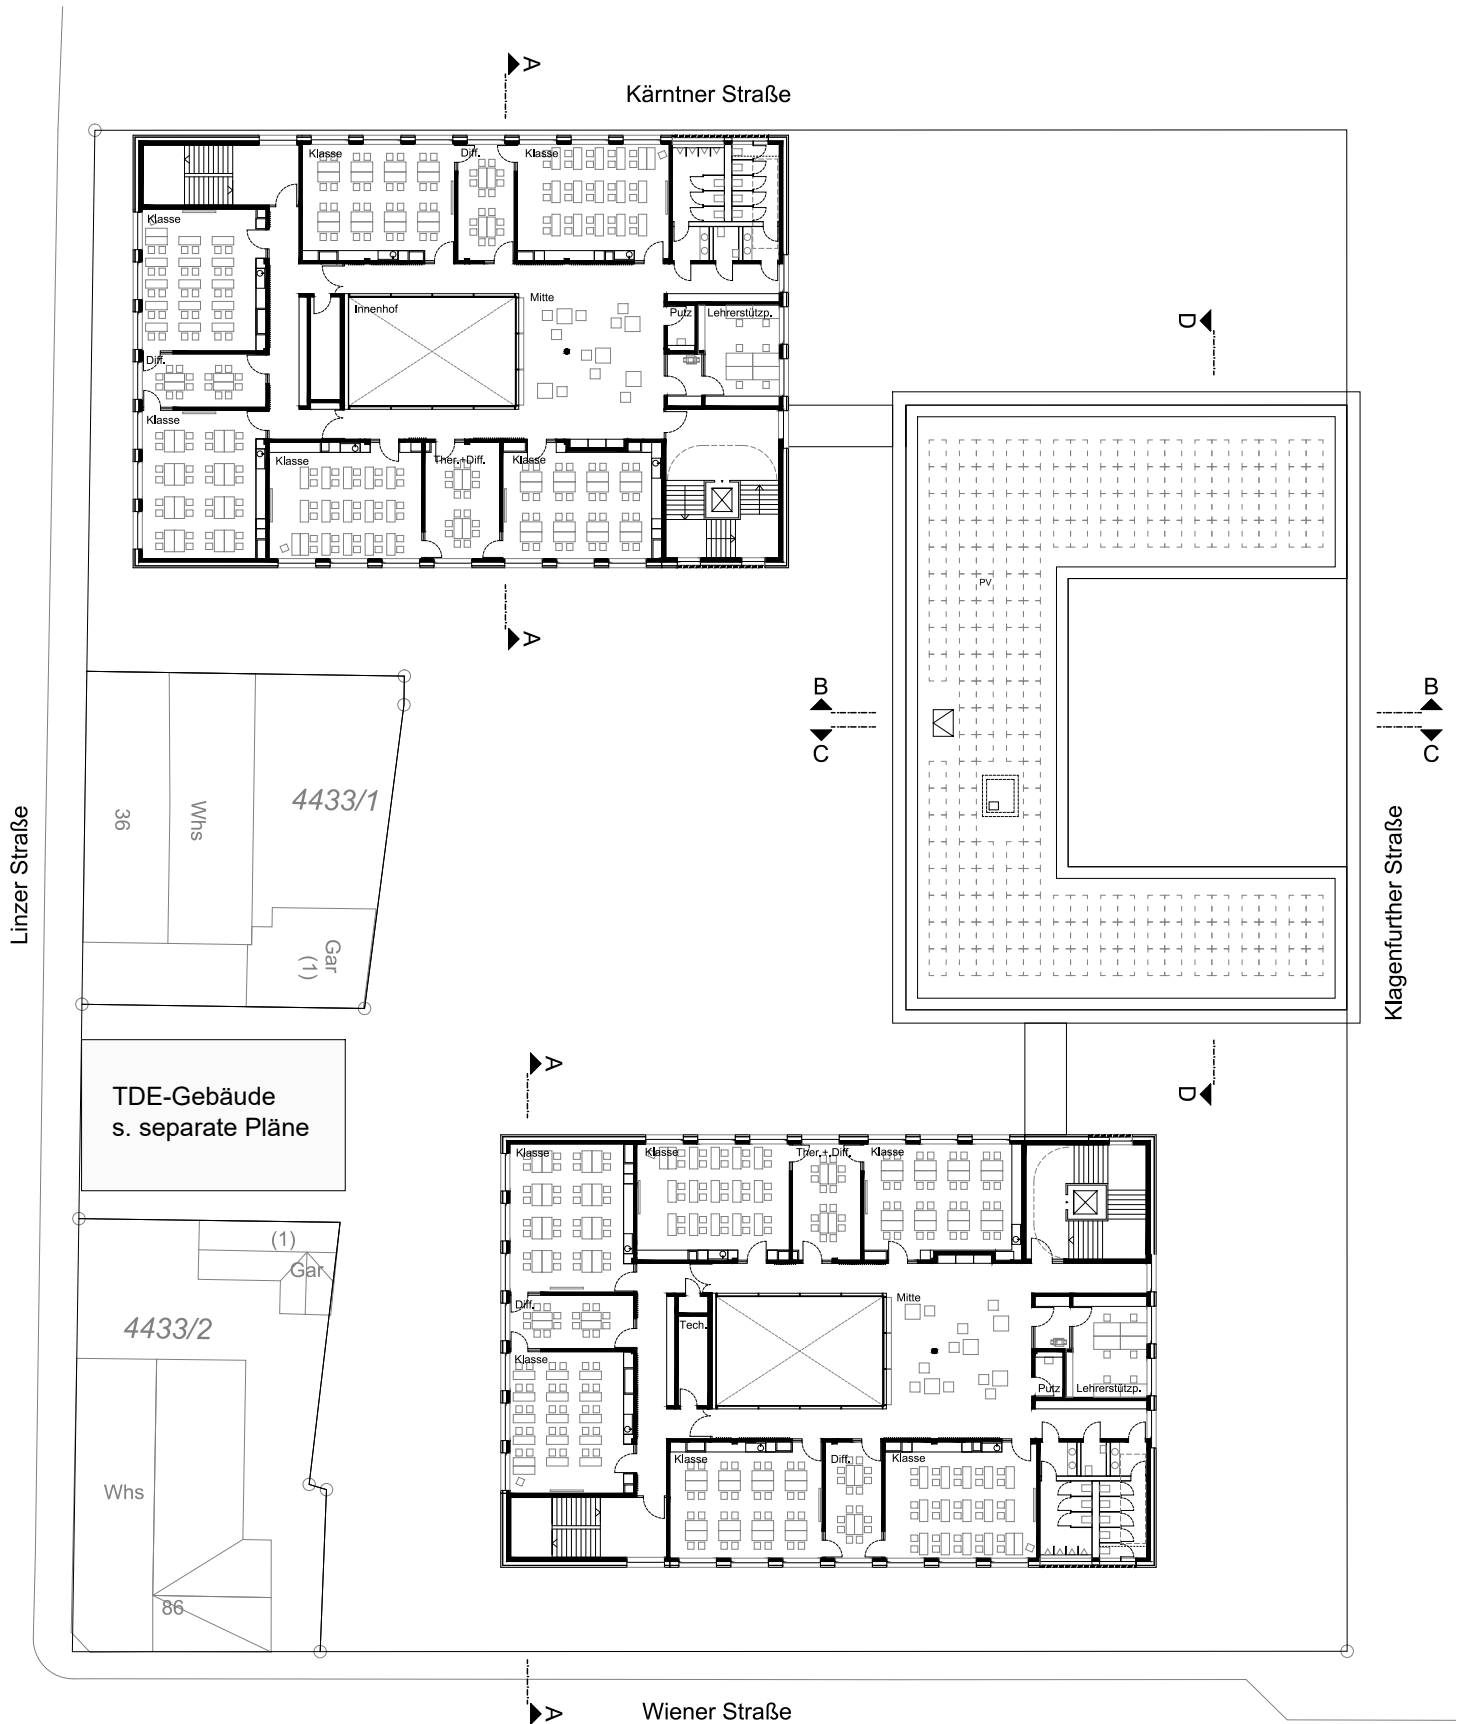


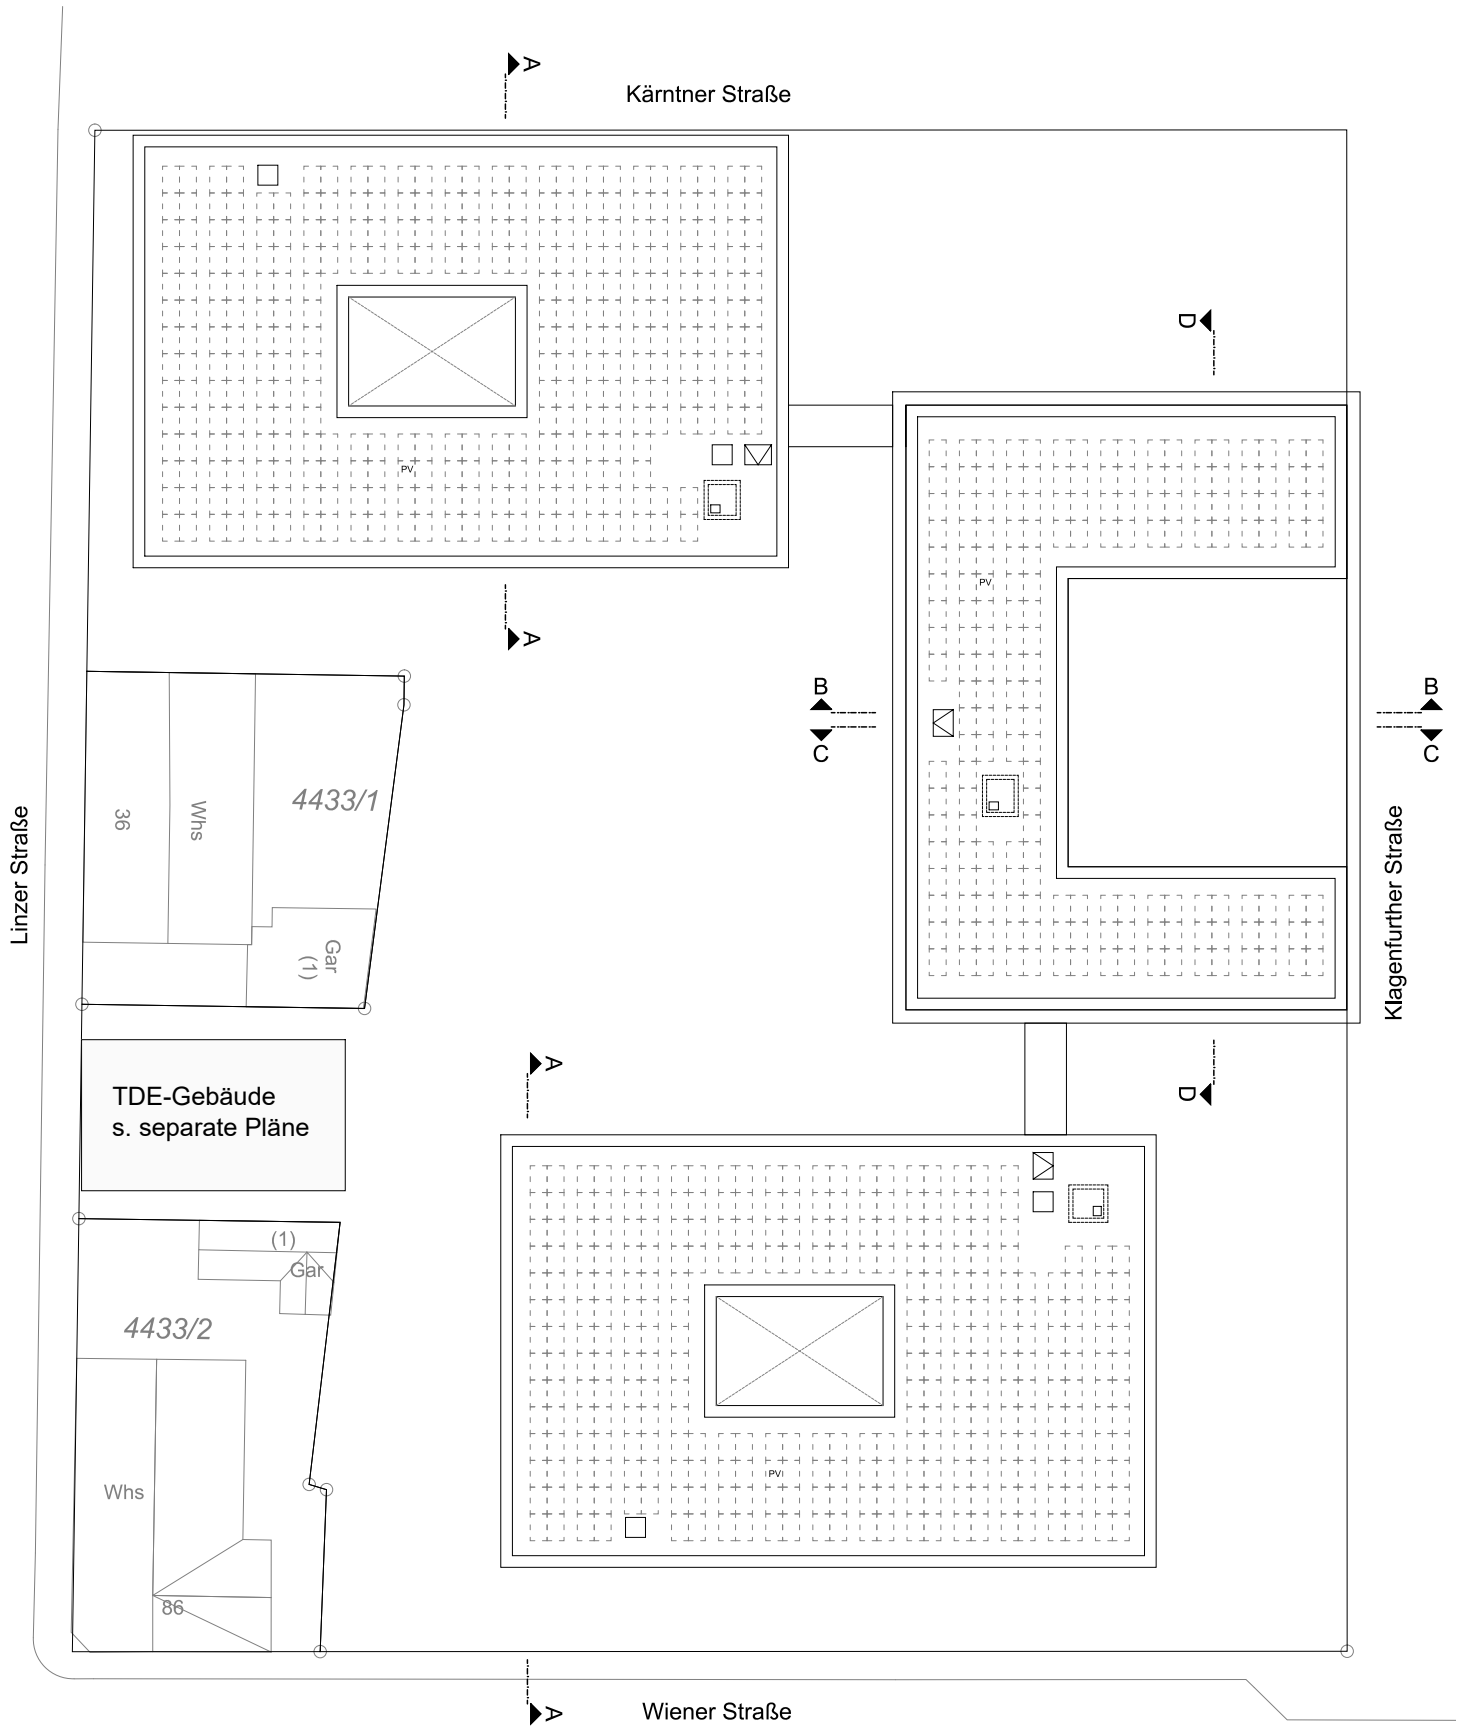

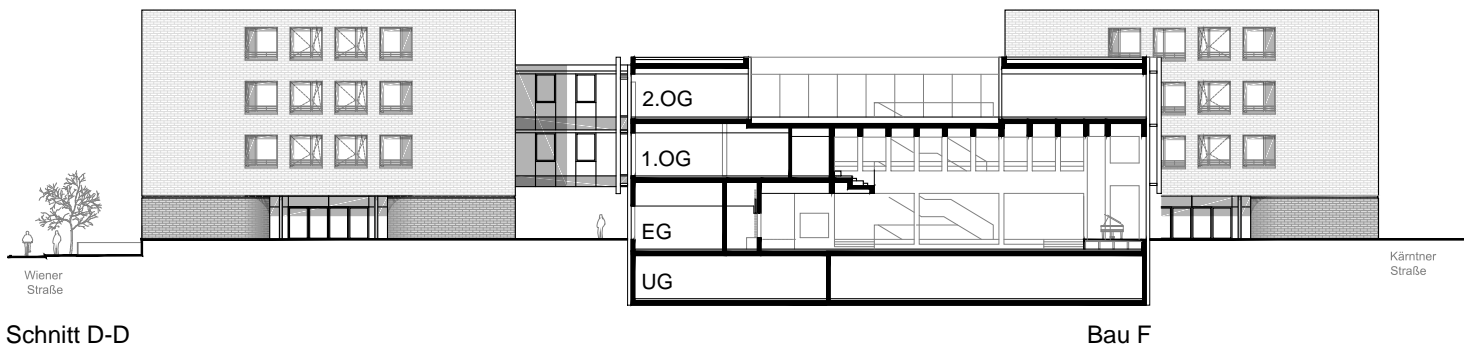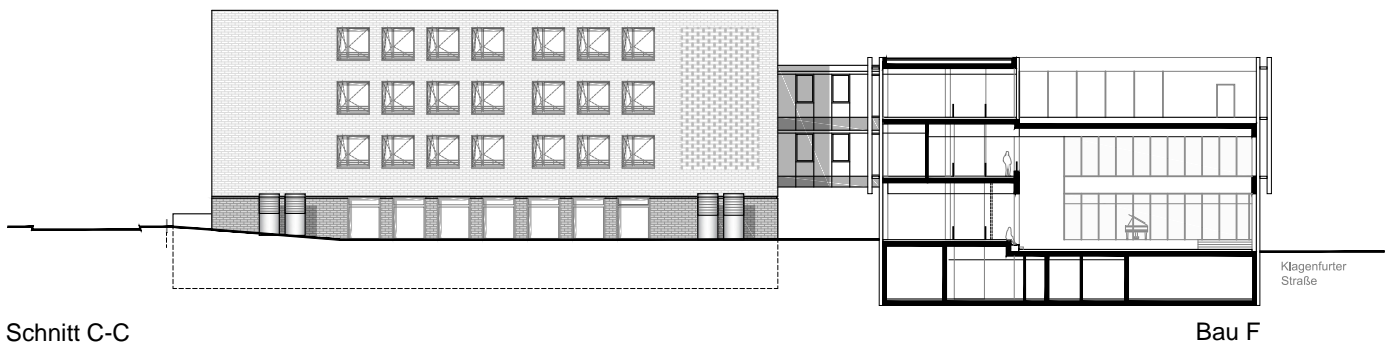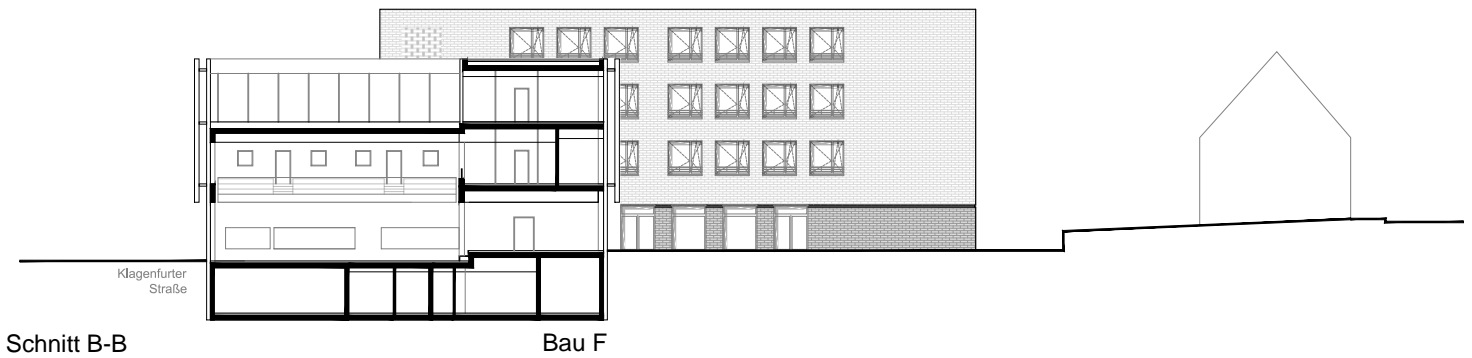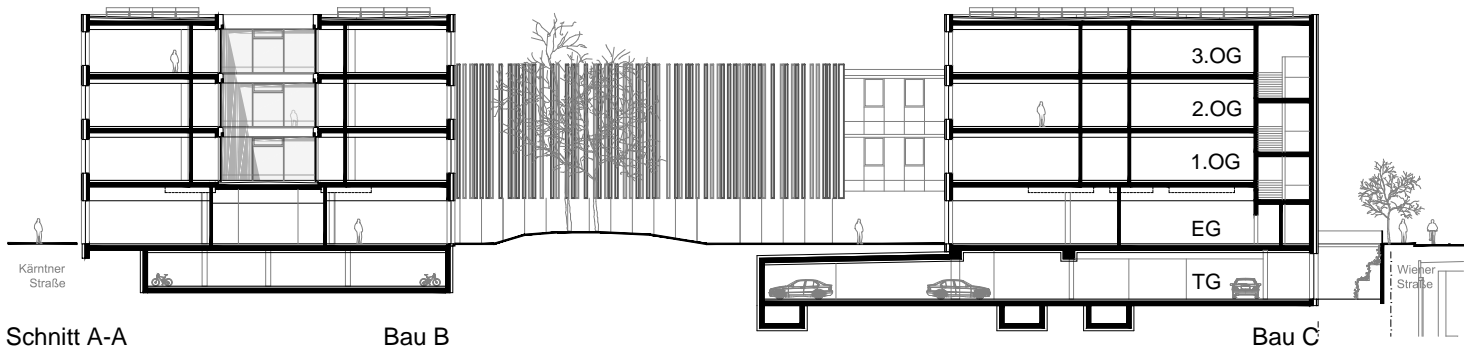

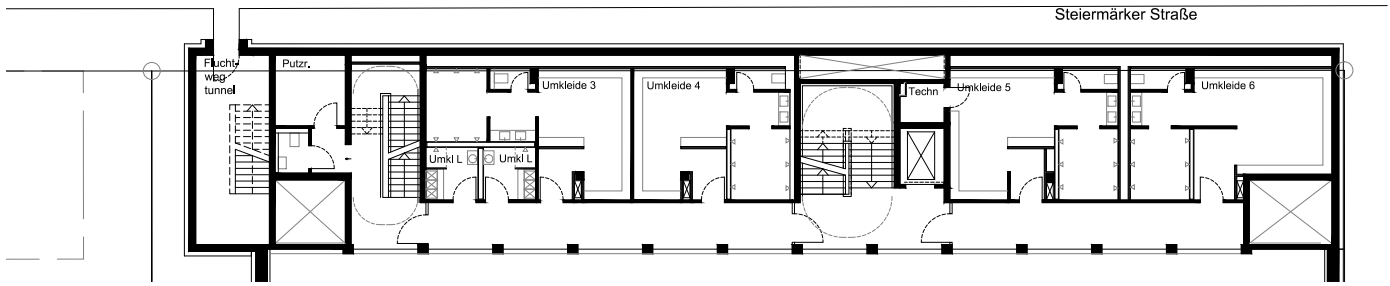


Ebene -2

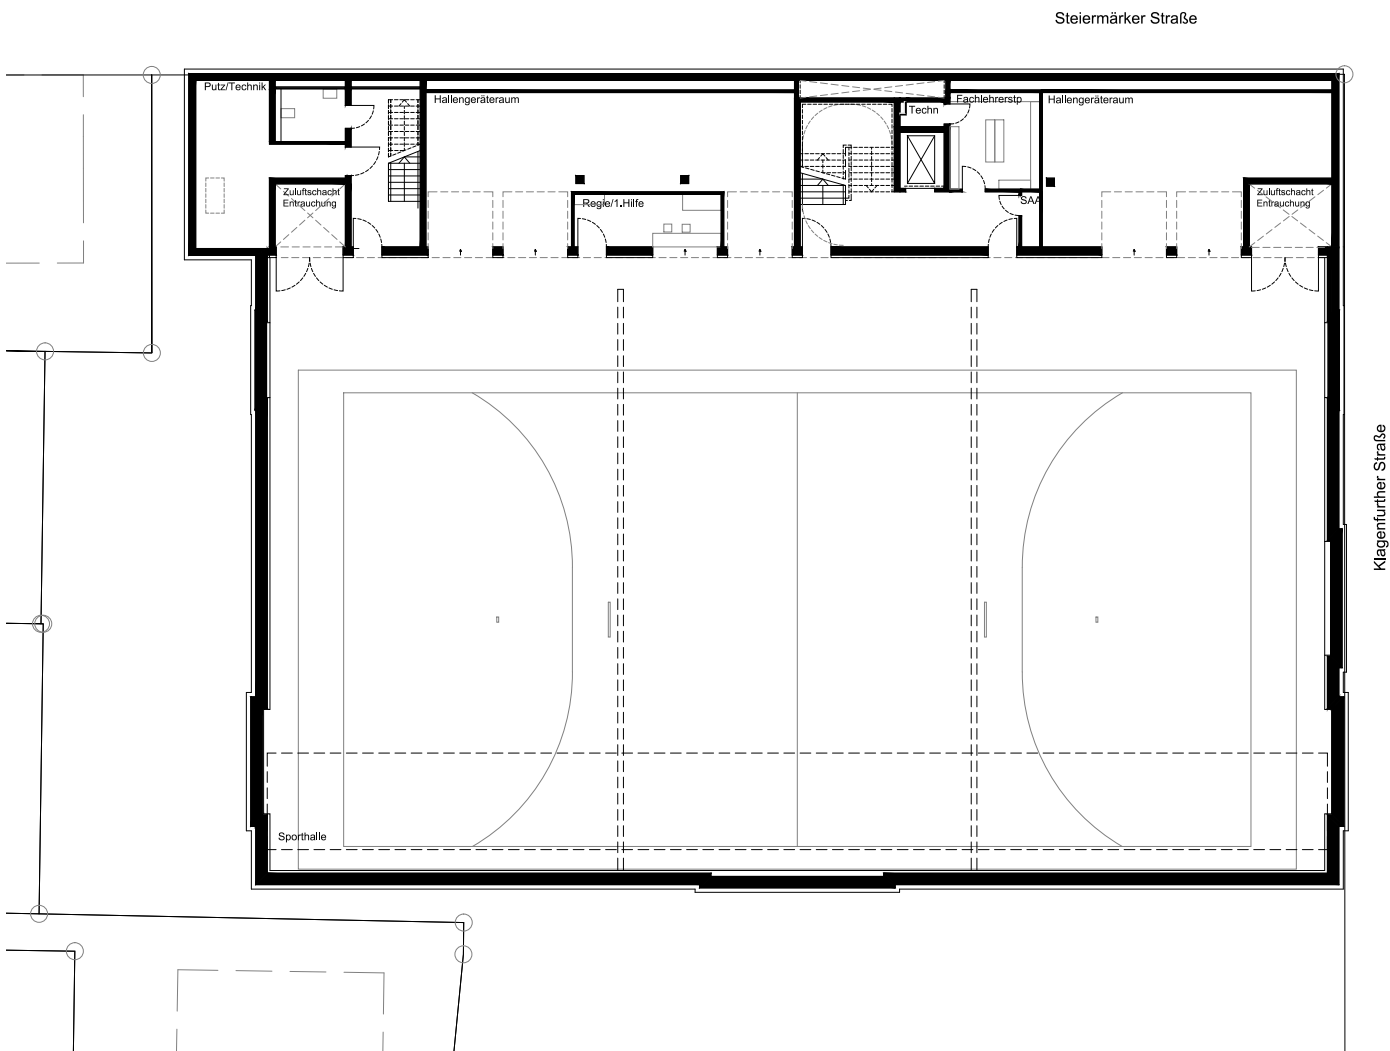


Ebene -3




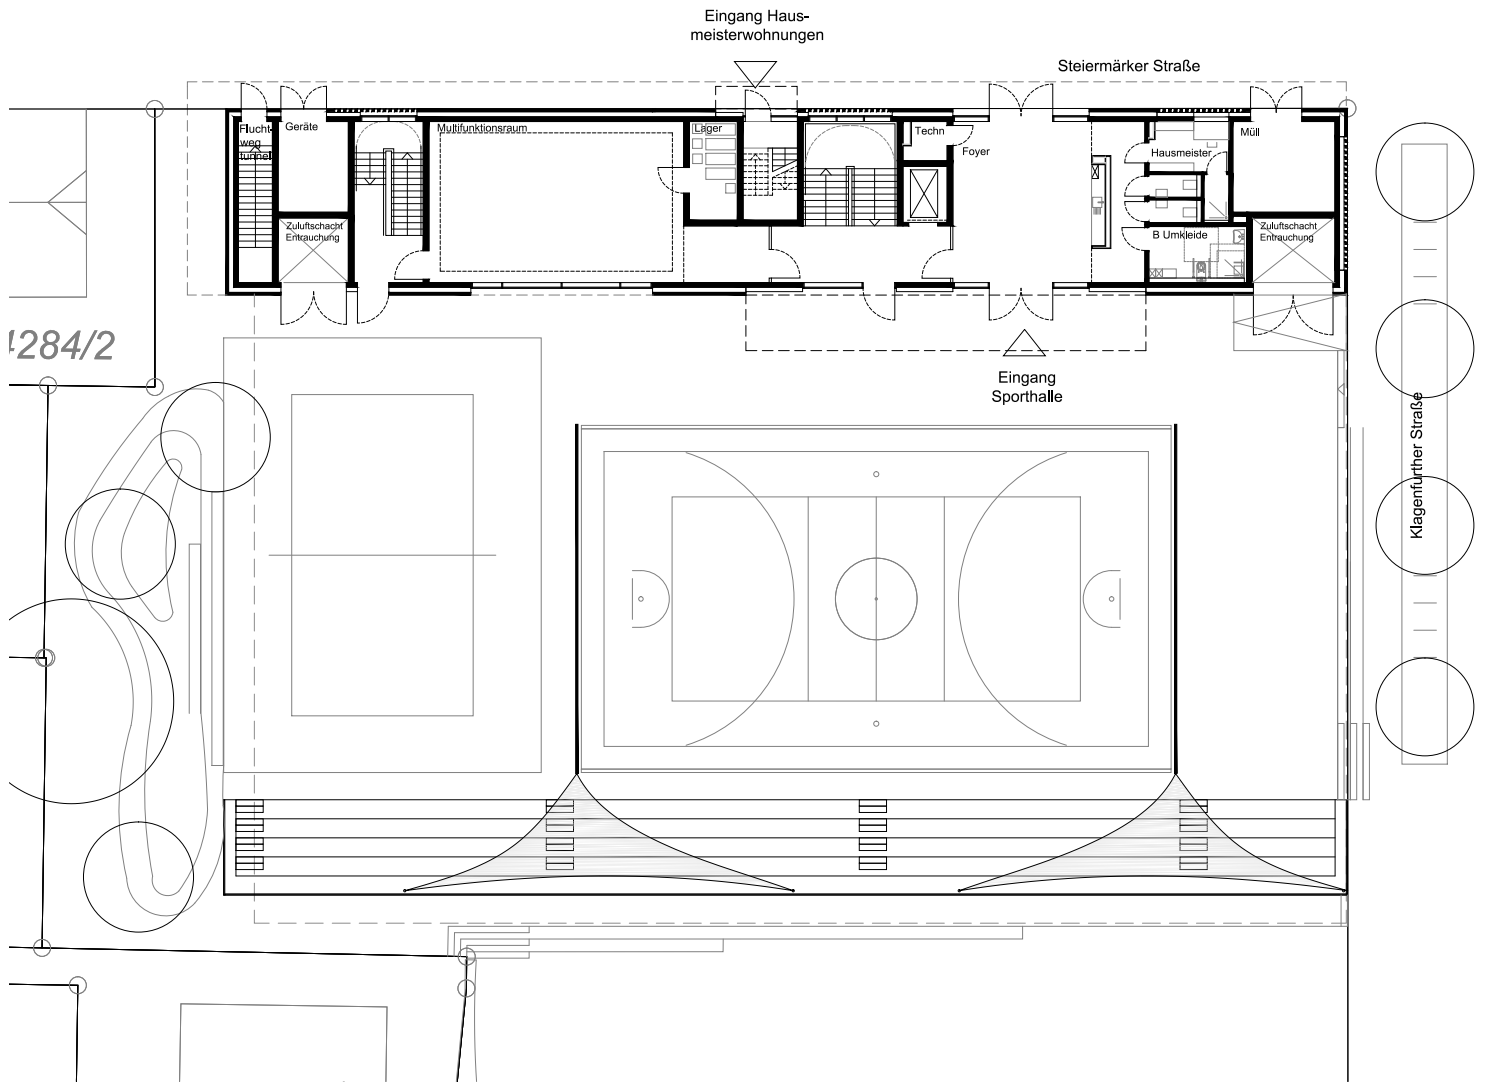



Ebene 0

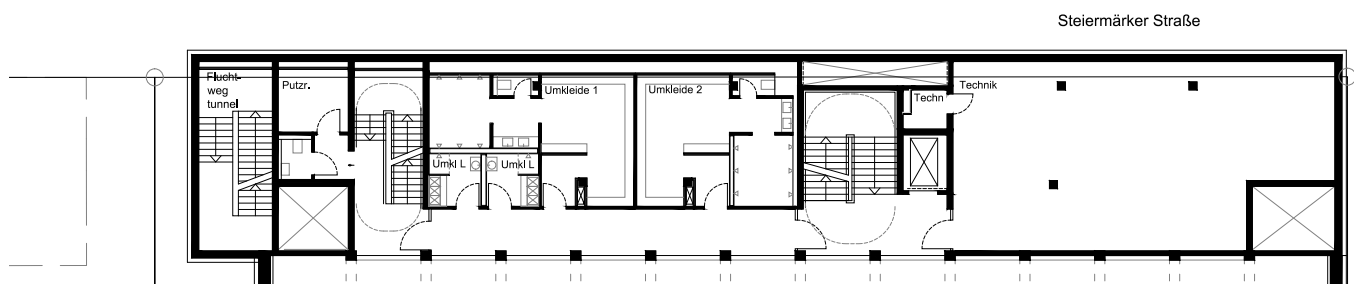


Ebene -1



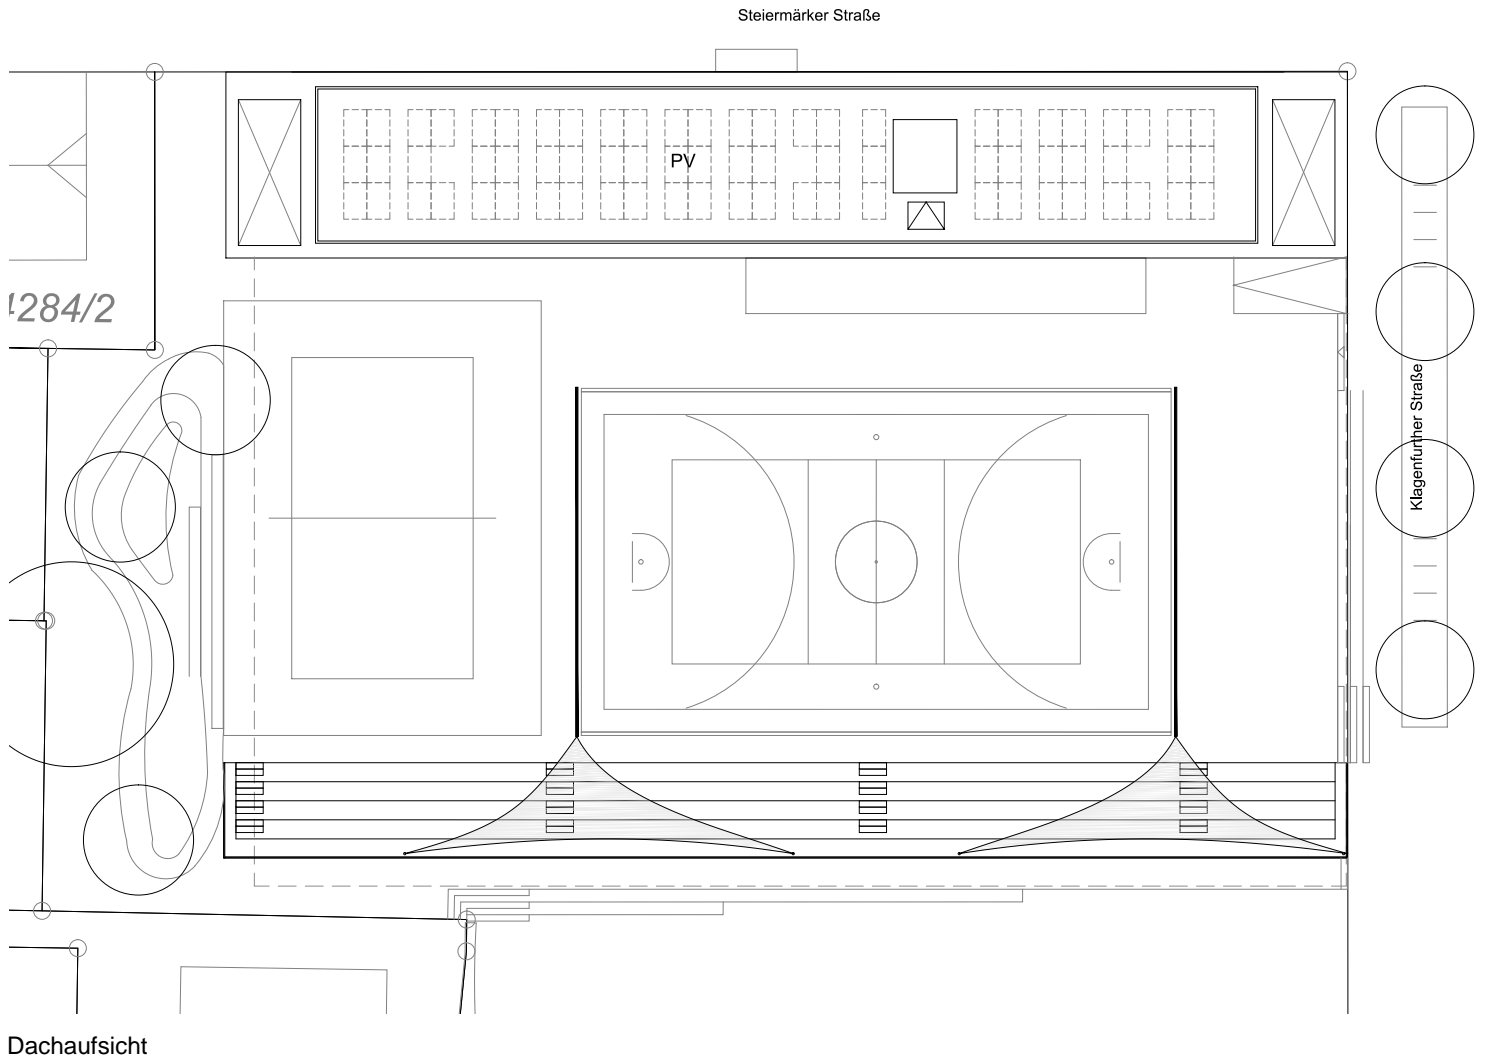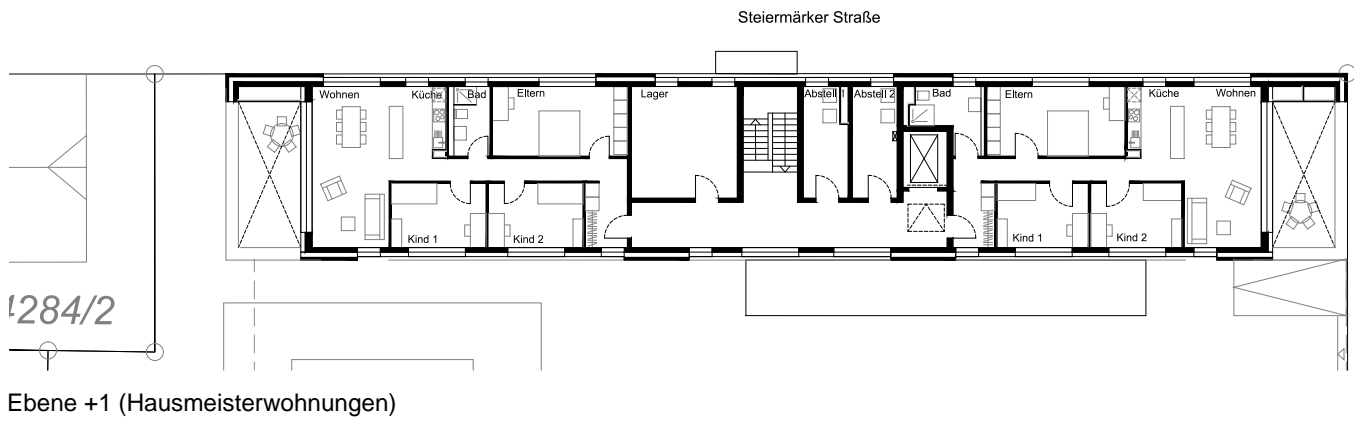

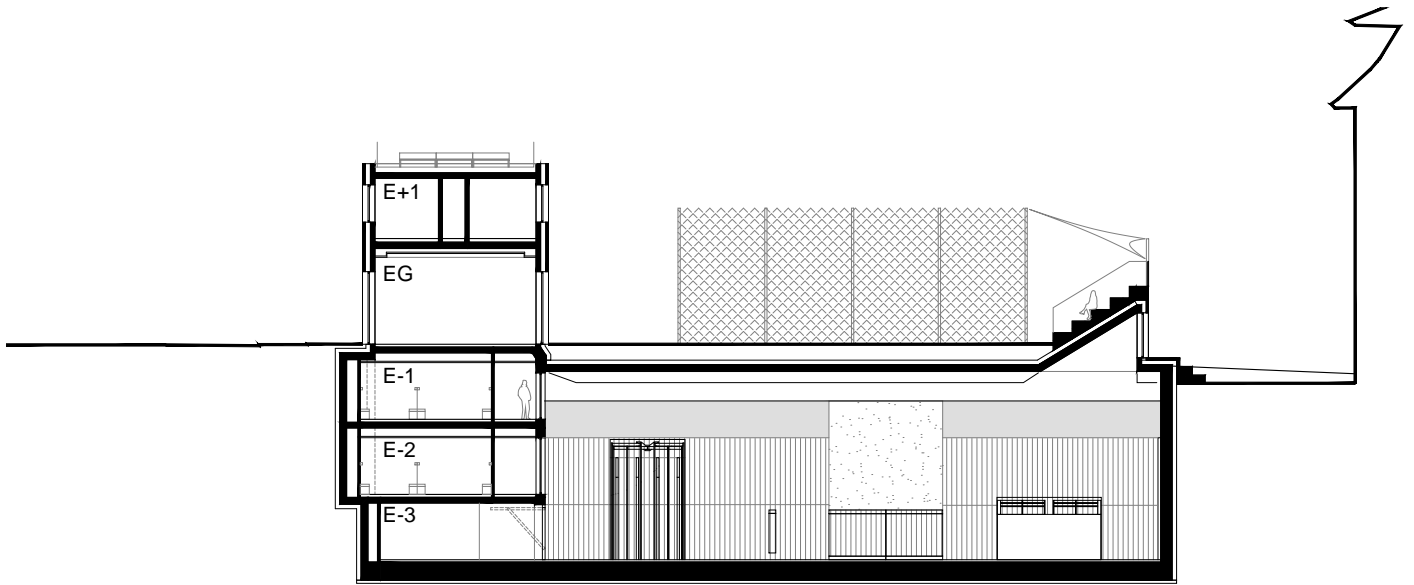

Schnitt A-A | Bau S

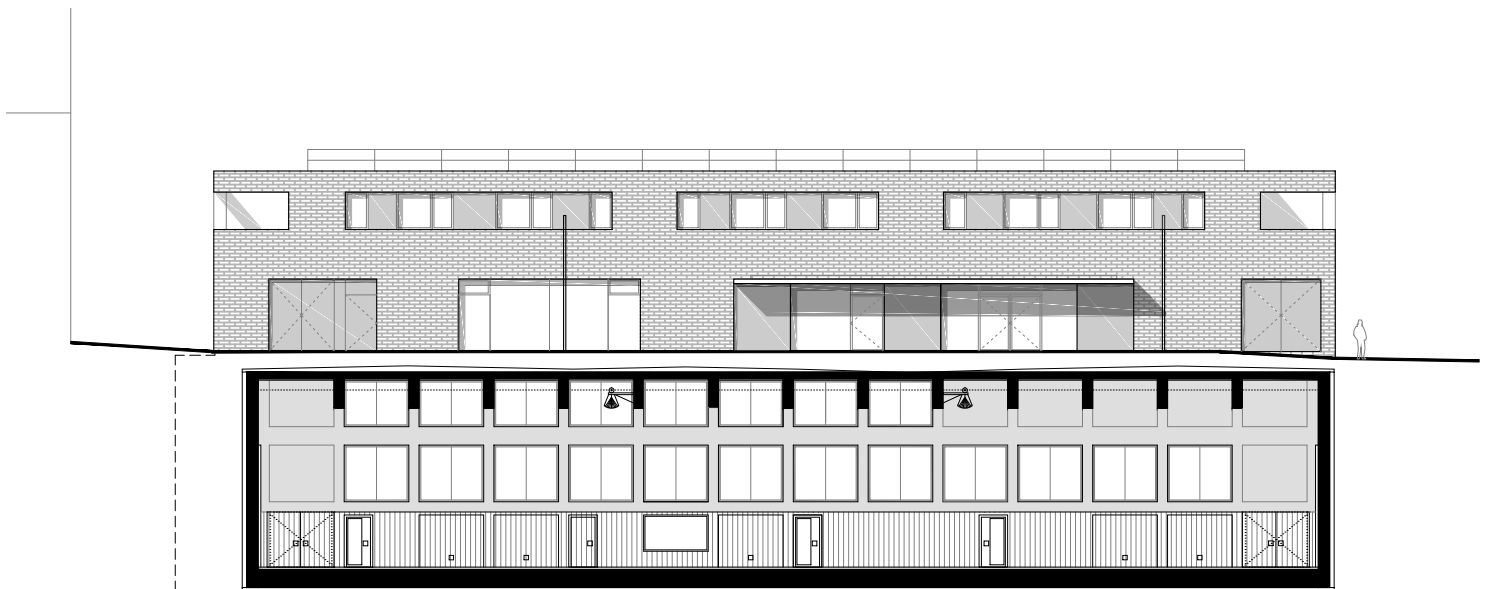

Schnitt B-B | Bau S



