

projekt
neubau h2

bauherr
Landeshauptstadt Stuttgart - Hochbauamt

plan
2002_h2_GR_OG_bereinigt


planinhalt
obergeschoss

maßstab
1:100 DIN A3

datum
25.11.2021

gez.
vg/as/sc

planstand
entwurfsplanung

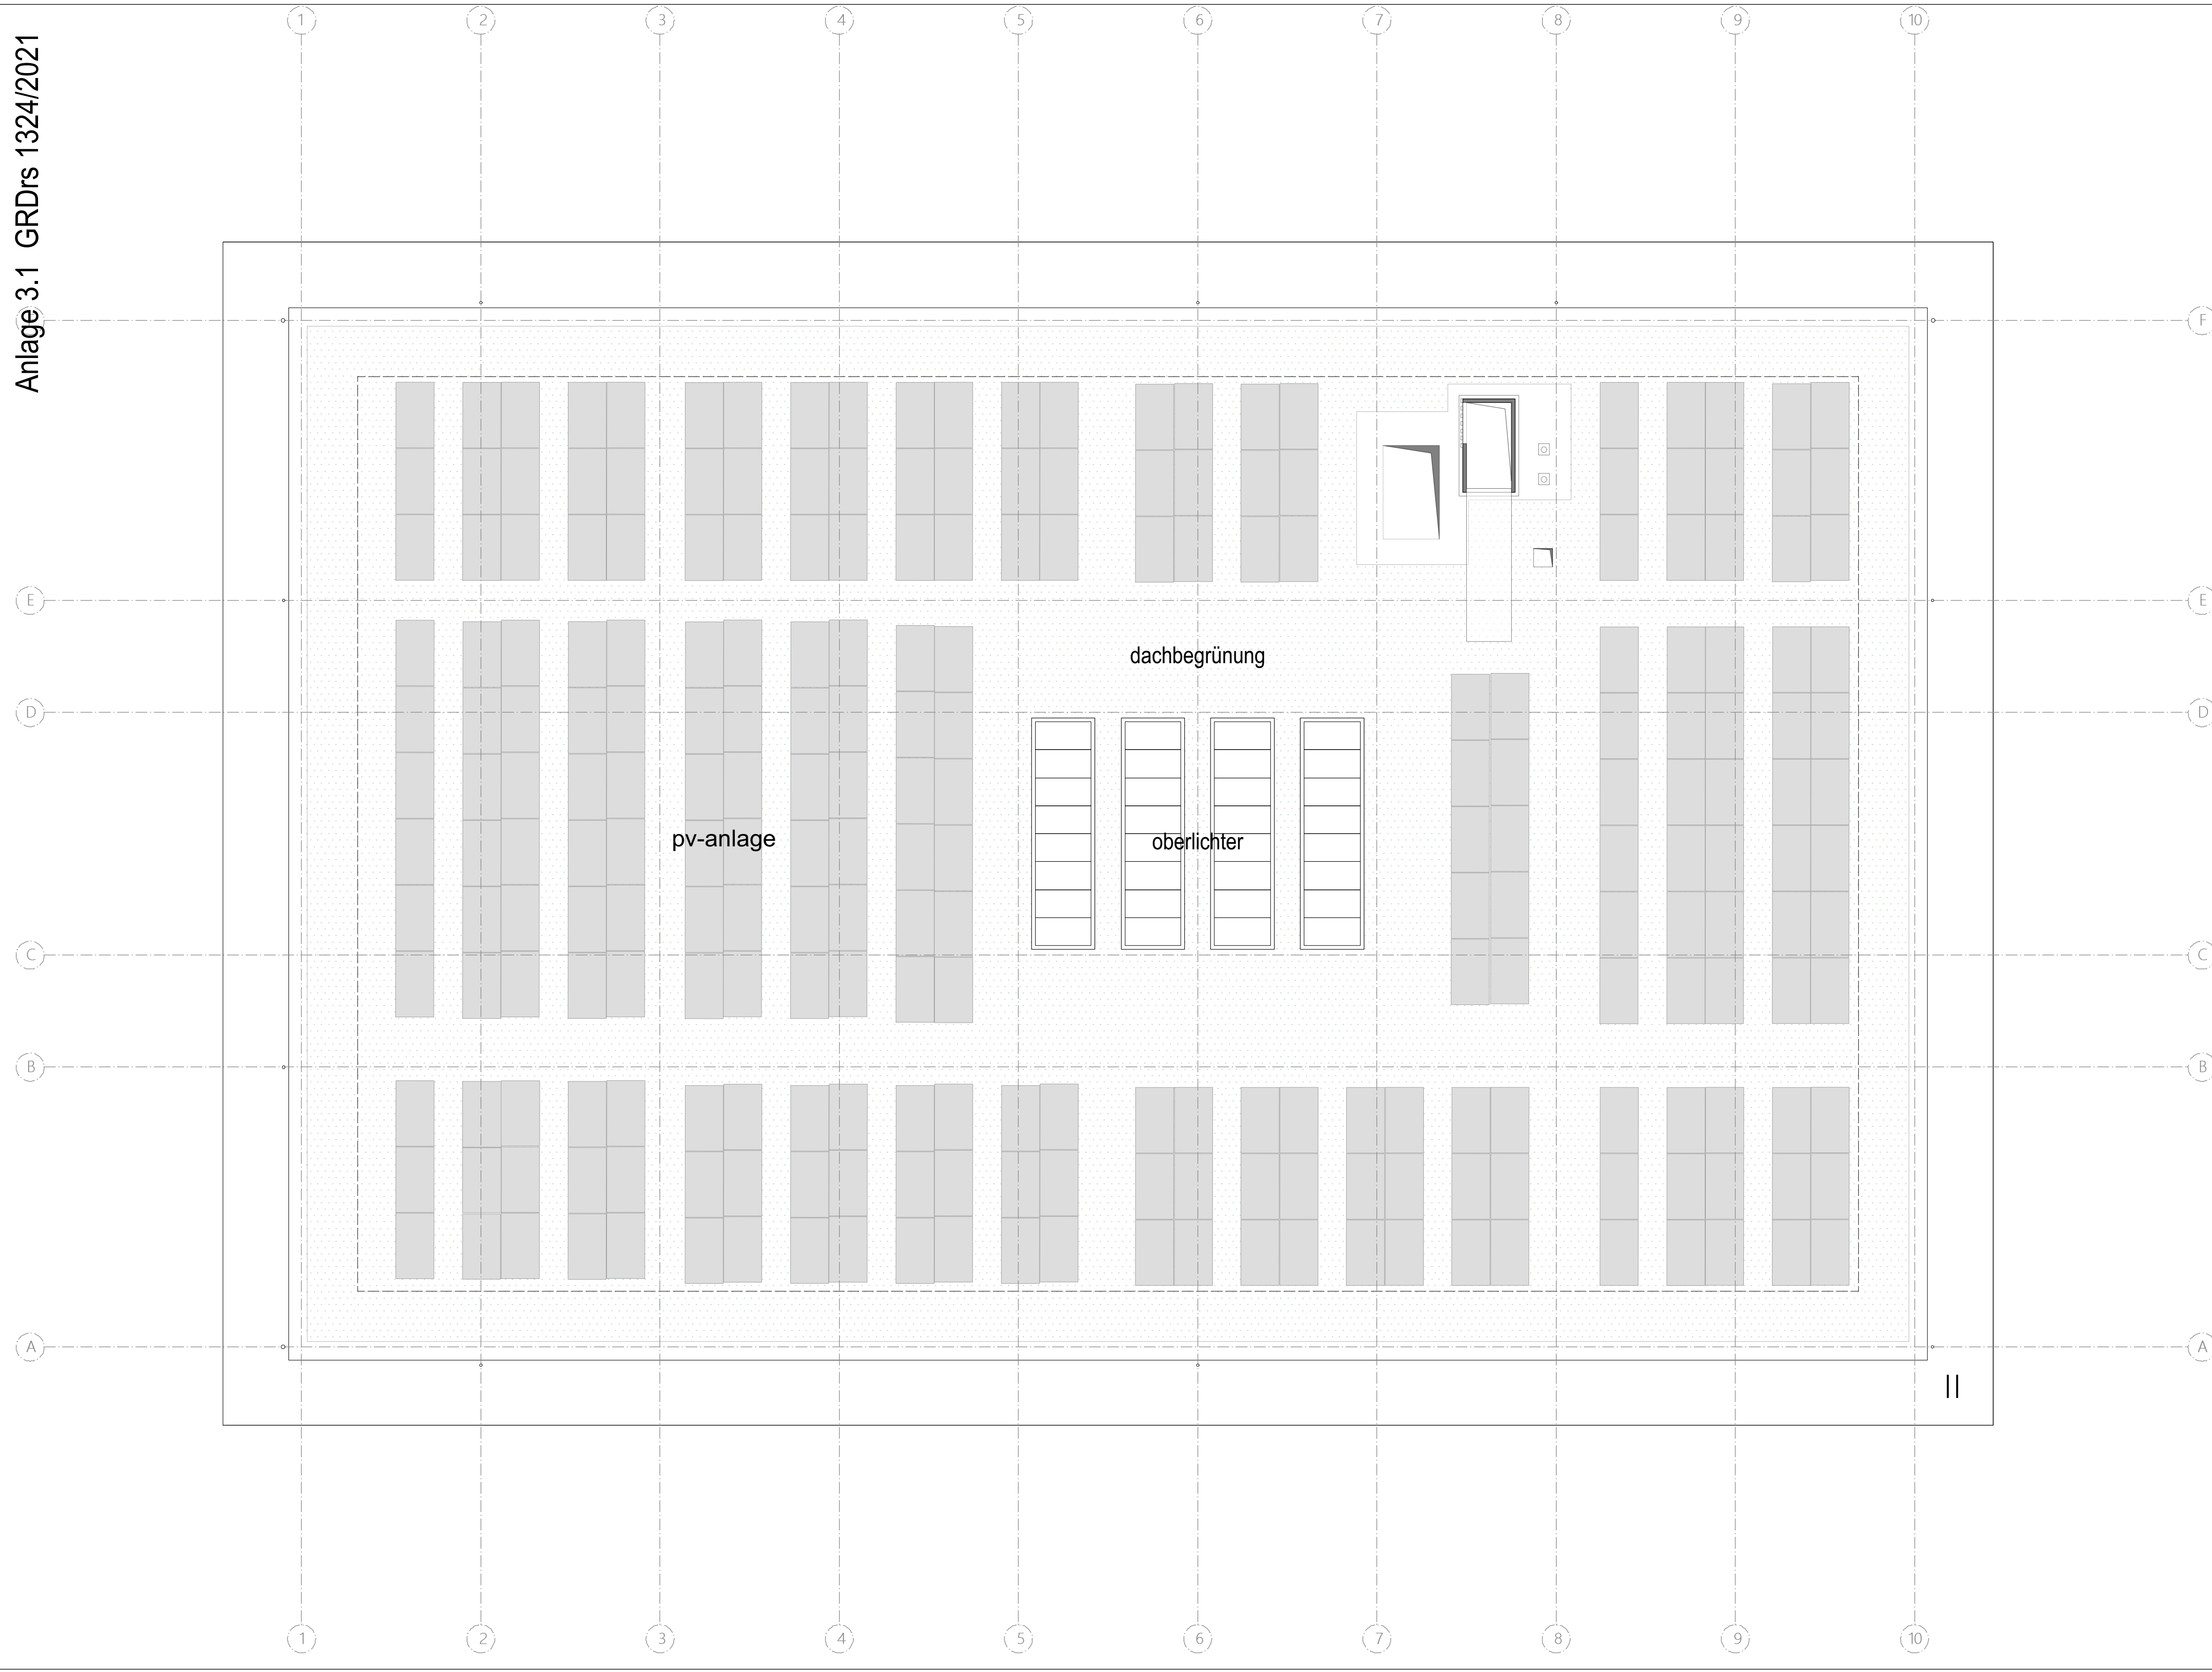

projekt
neubau h2

bauherr
Landeshauptstadt Stuttgart - Hochbauamt

plan
2002_h2_GR_DA_bereinigt

planinhalt
dachaufsicht




maßstab
1:100 DIN A3

datum
25.11.2021

gez.
vg/as/sc

planstand
entwurfsplanung

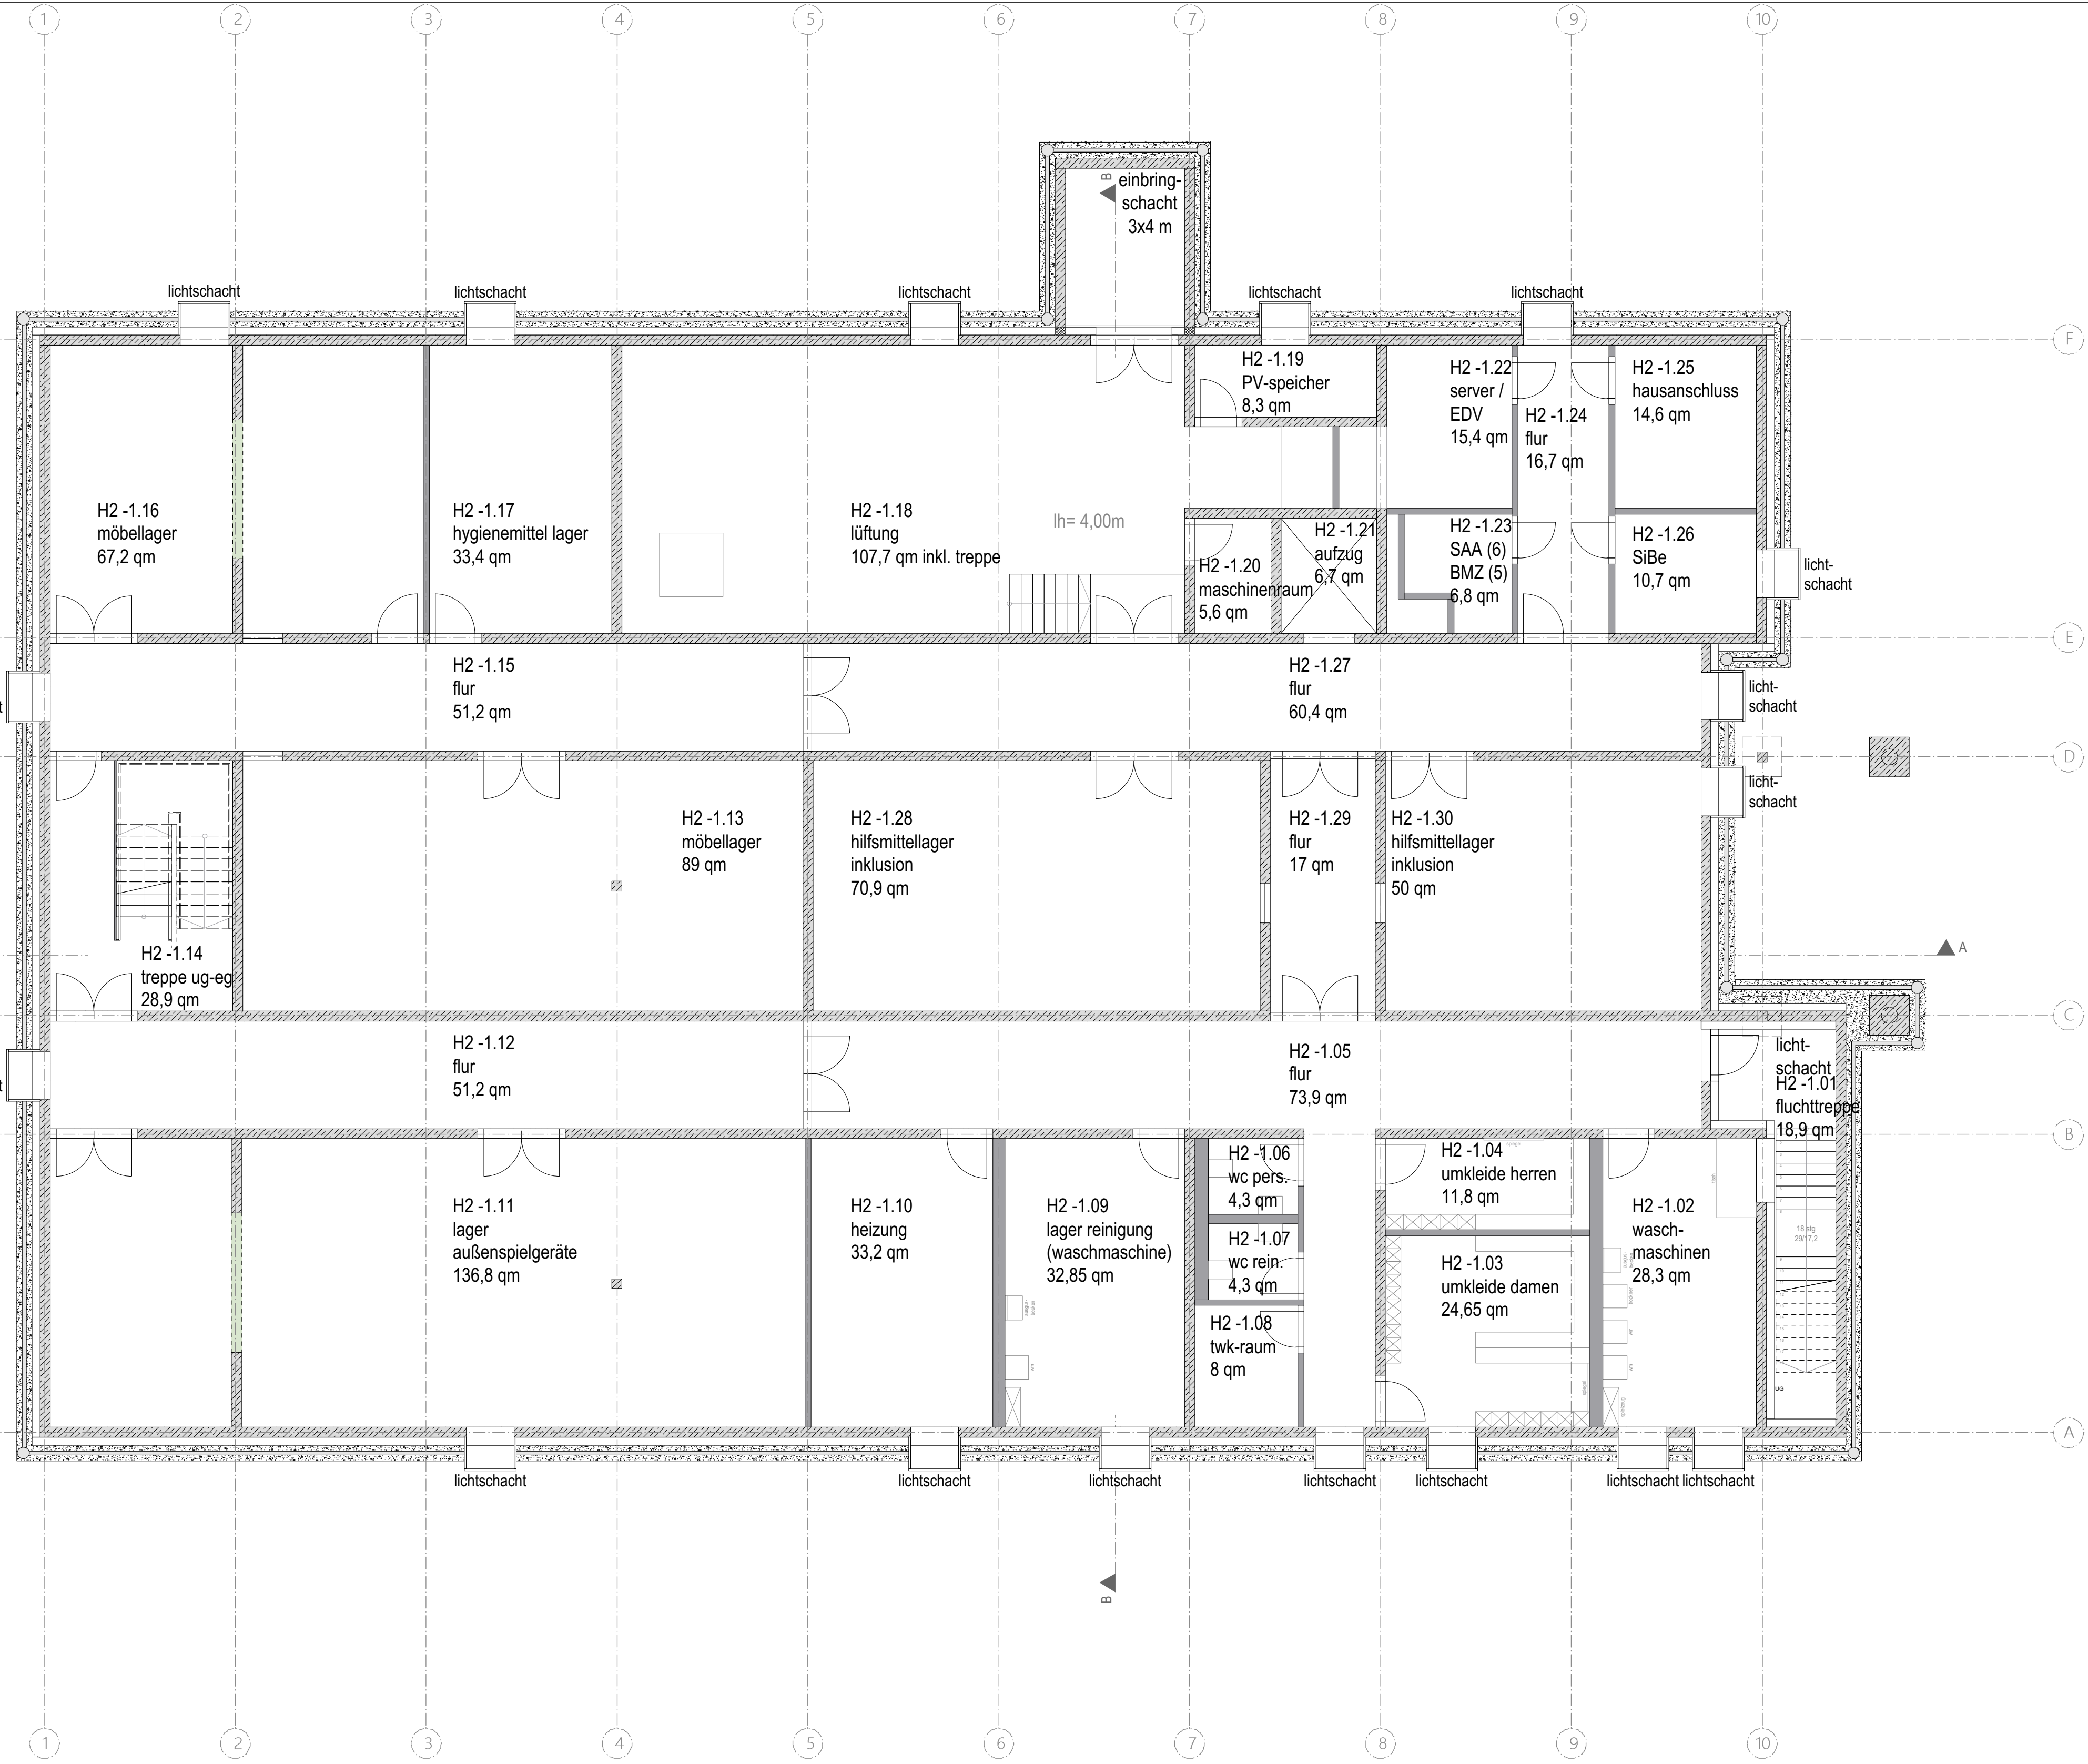


projekt
neubau h2

bauherr
Landeshauptstadt Stuttgart - Hochbauamt

plan
2002_h2_GR_UG_bereinigt

planinhalt
untergeschoss

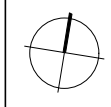

maßstab
1:100 DIN A3

datum
25.11.2021

gez.
vg/as/sc

planstand
entwurfsplanung