



Legende

	Verkehrsfläche		Baum Bestand
	Fahrbahn in Platzgestaltung integriert		Baum entfällt
	Gehweg		Baum Neu
	Radverkehrsfläche		Randstein Neu
	Parkfläche		Markierung Neu
	Grünfläche		Markierung Bestand
	Gebäude		Möblierung
	Böschung		Umgriff Vorplanung

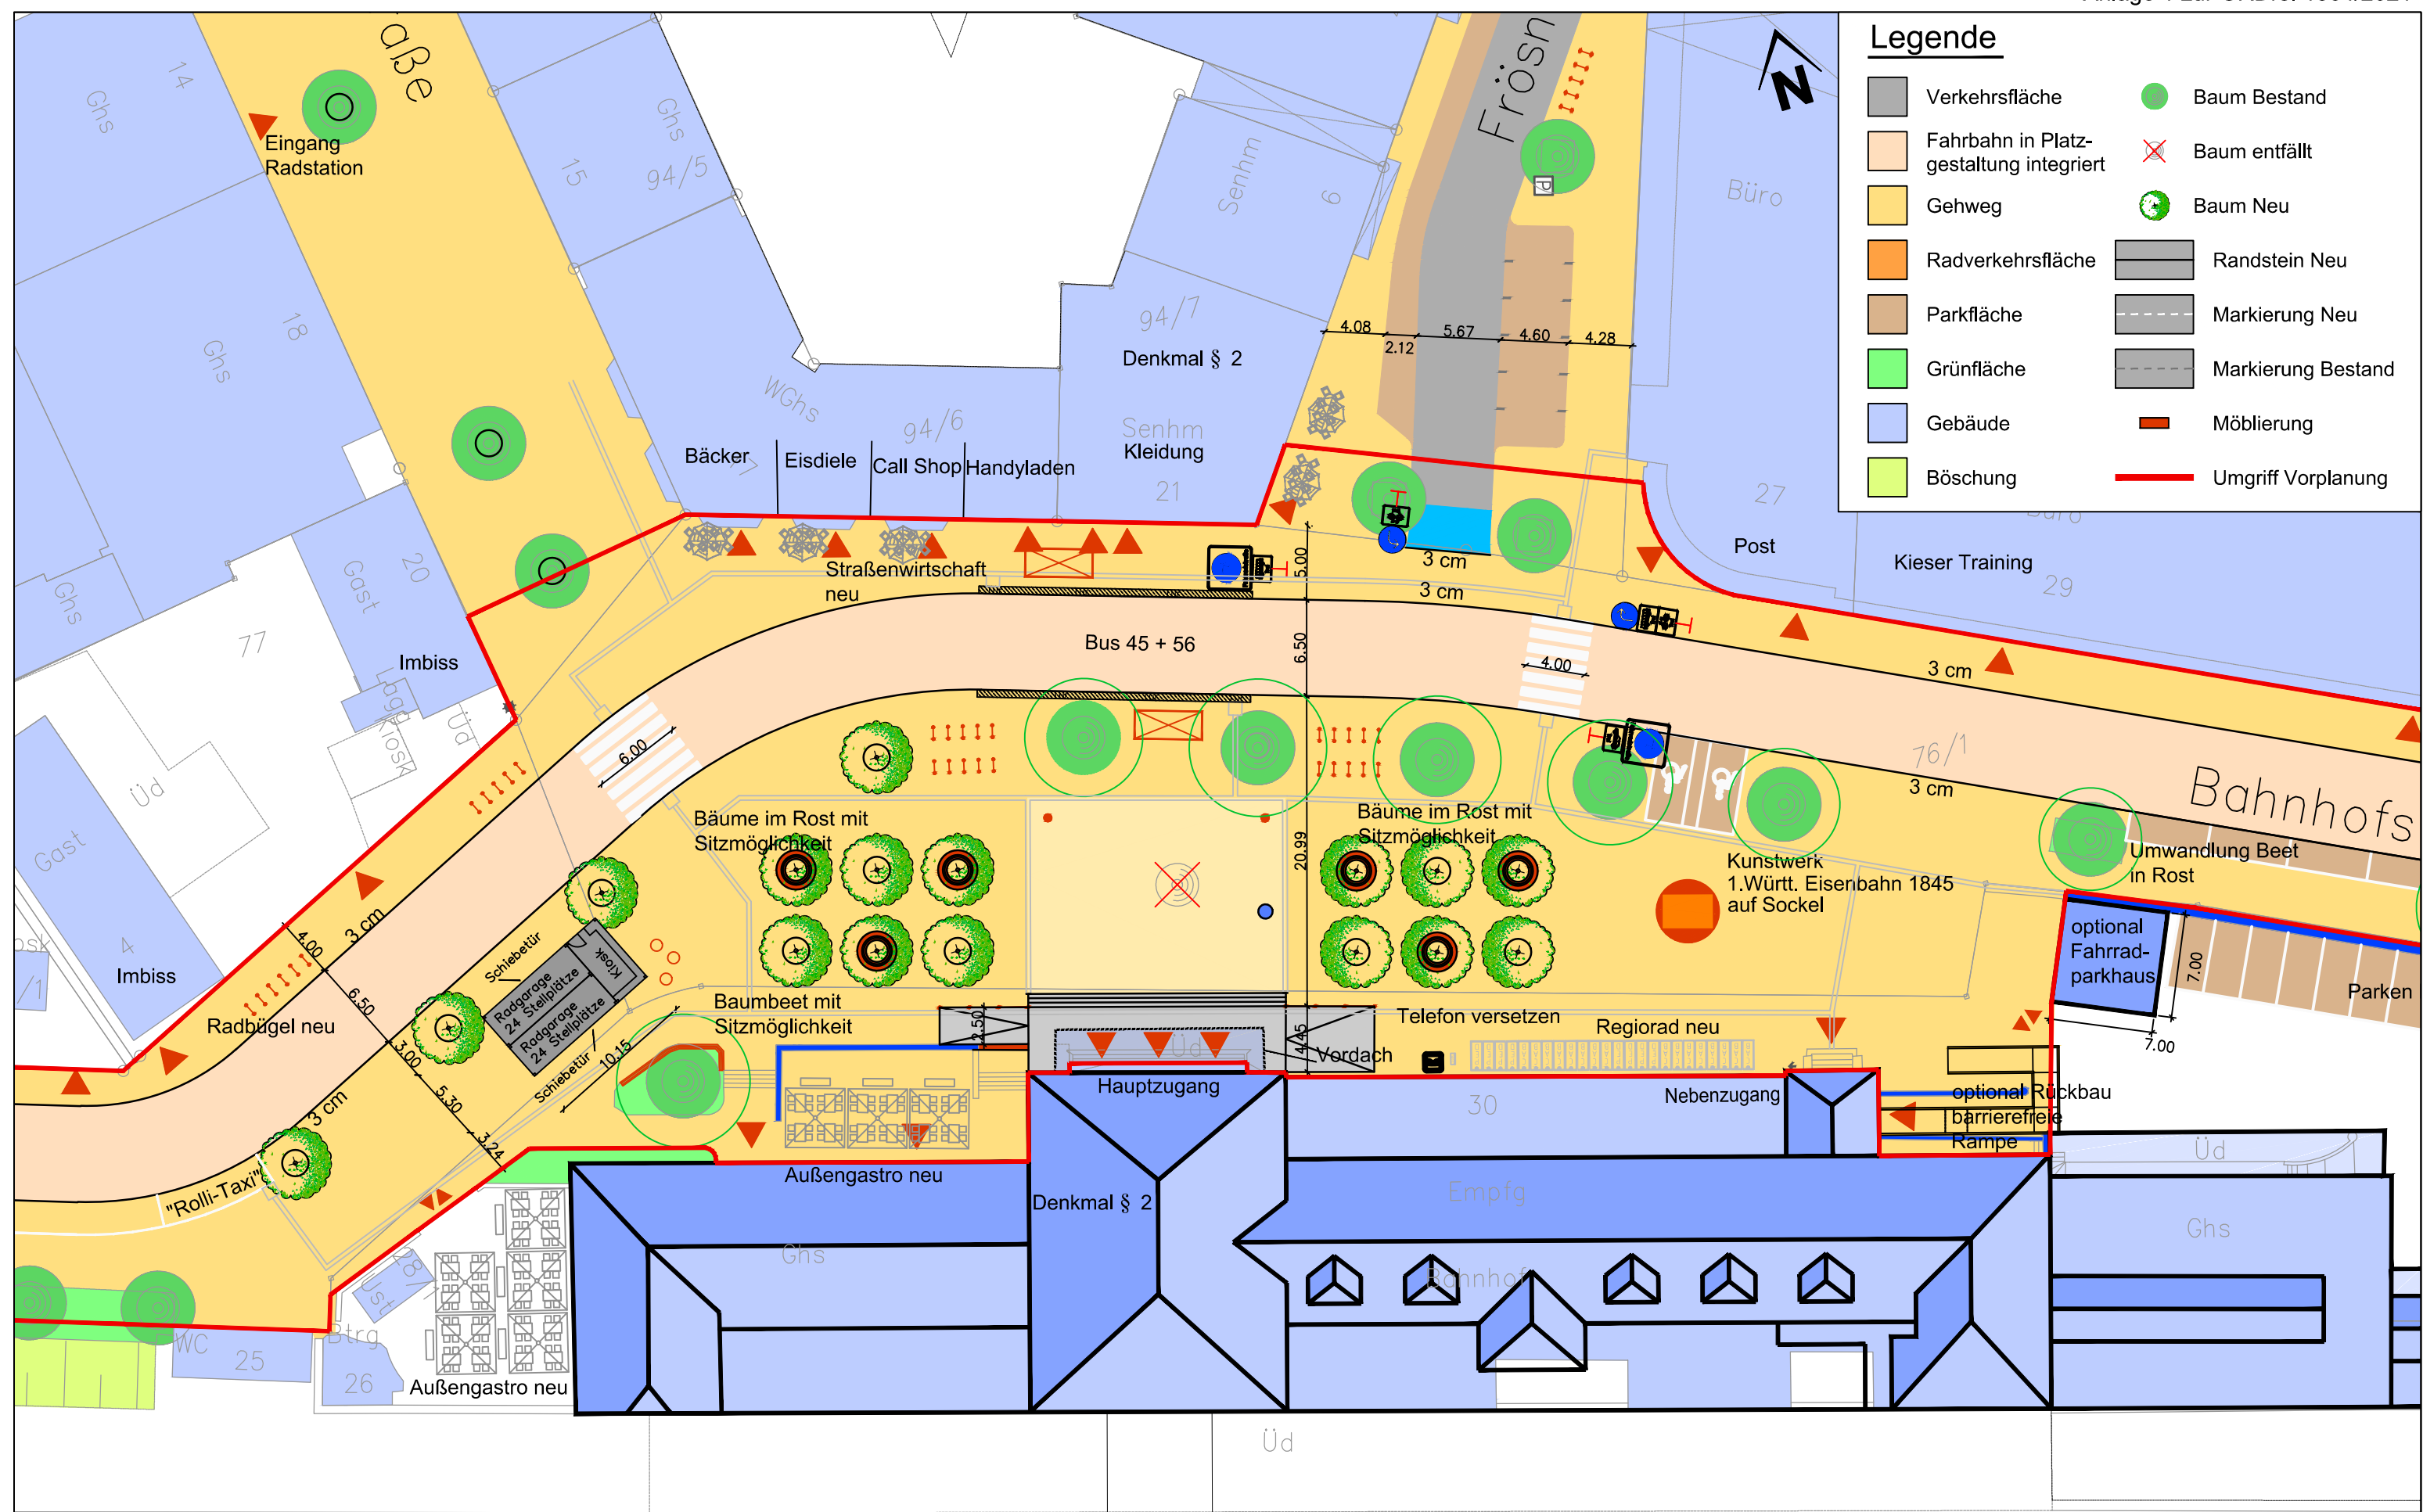

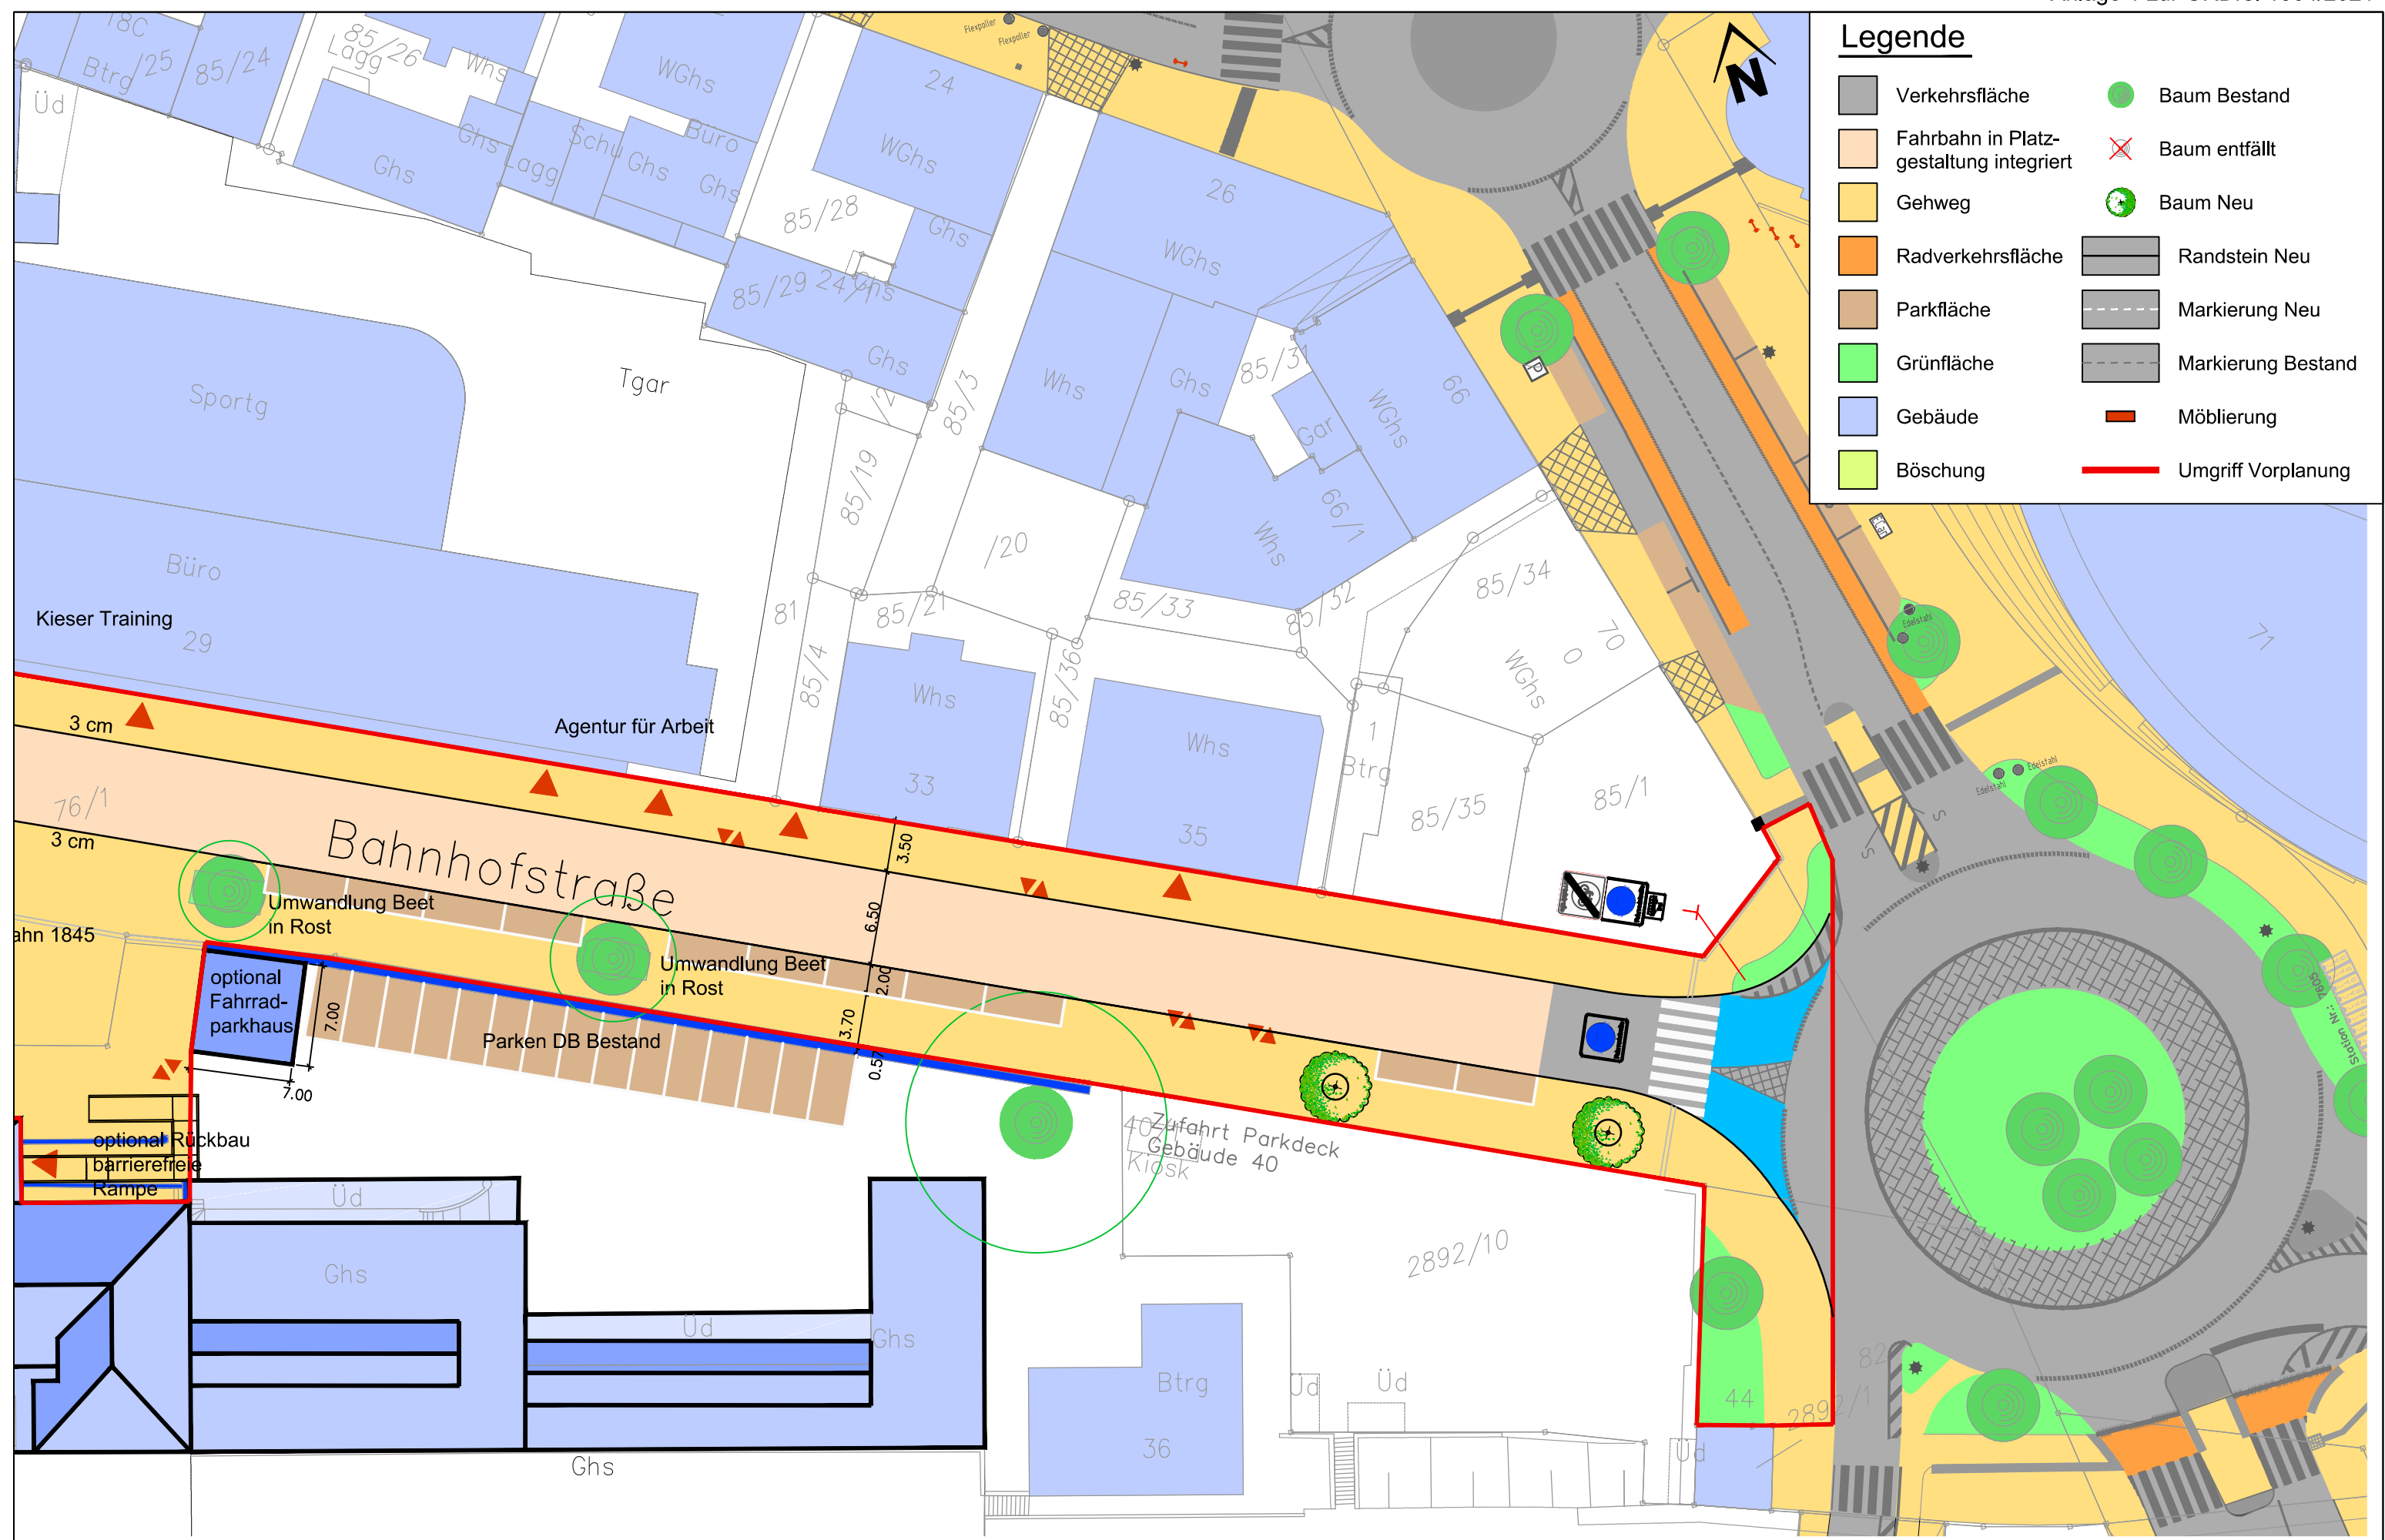

Legende

	Verkehrsfläche		Baum Bestand
	Fahrbahn in Platzgestaltung integriert		Baum entfällt
	Gehweg		Baum Neu
	Radverkehrsfläche		Randstein Neu
	Parkfläche		Markierung Neu
	Grünfläche		Markierung Bestand
	Gebäude		Möblierung
	Böschung		Umgriff Vorplanung