



Legende

	Verkehrsfläche		Baum Bestand
	Gehweg		Markierung Bestand
	Radverkehrsfläche		Beleuchtung
	Parkfläche		Möblierung
	Grünfläche		Umgriff Vorplanung
	Gebäude		
	Böschung		

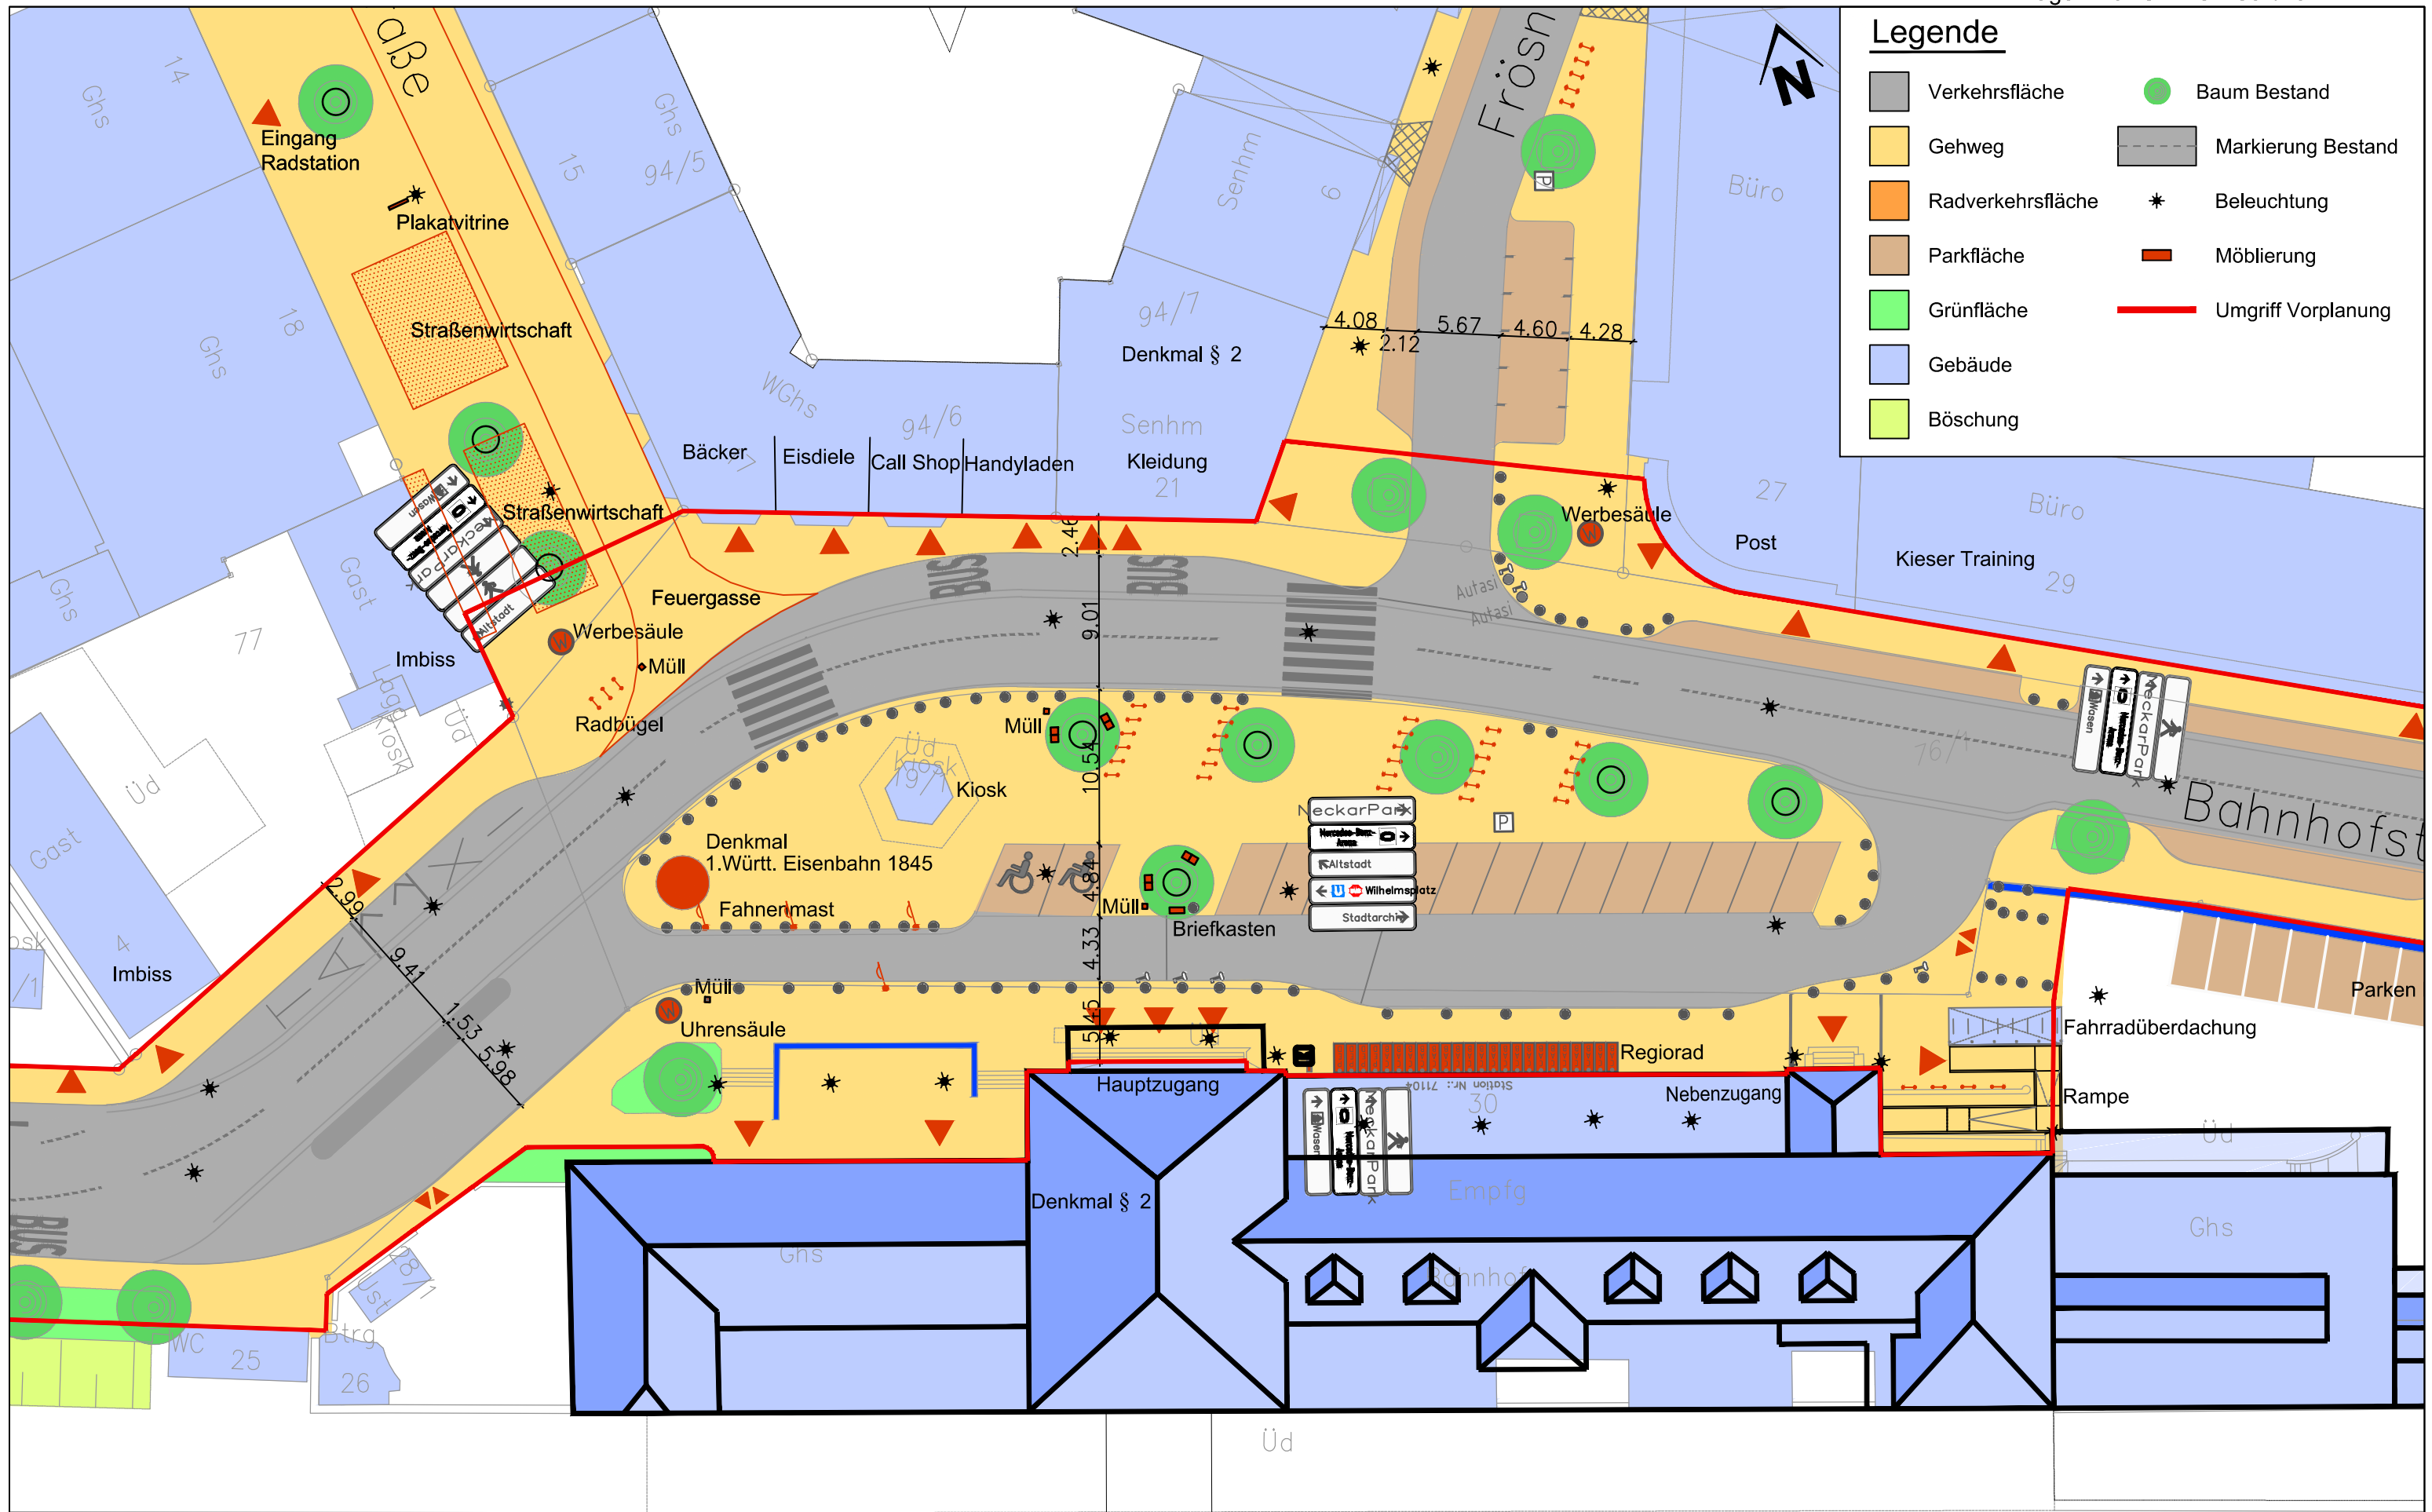

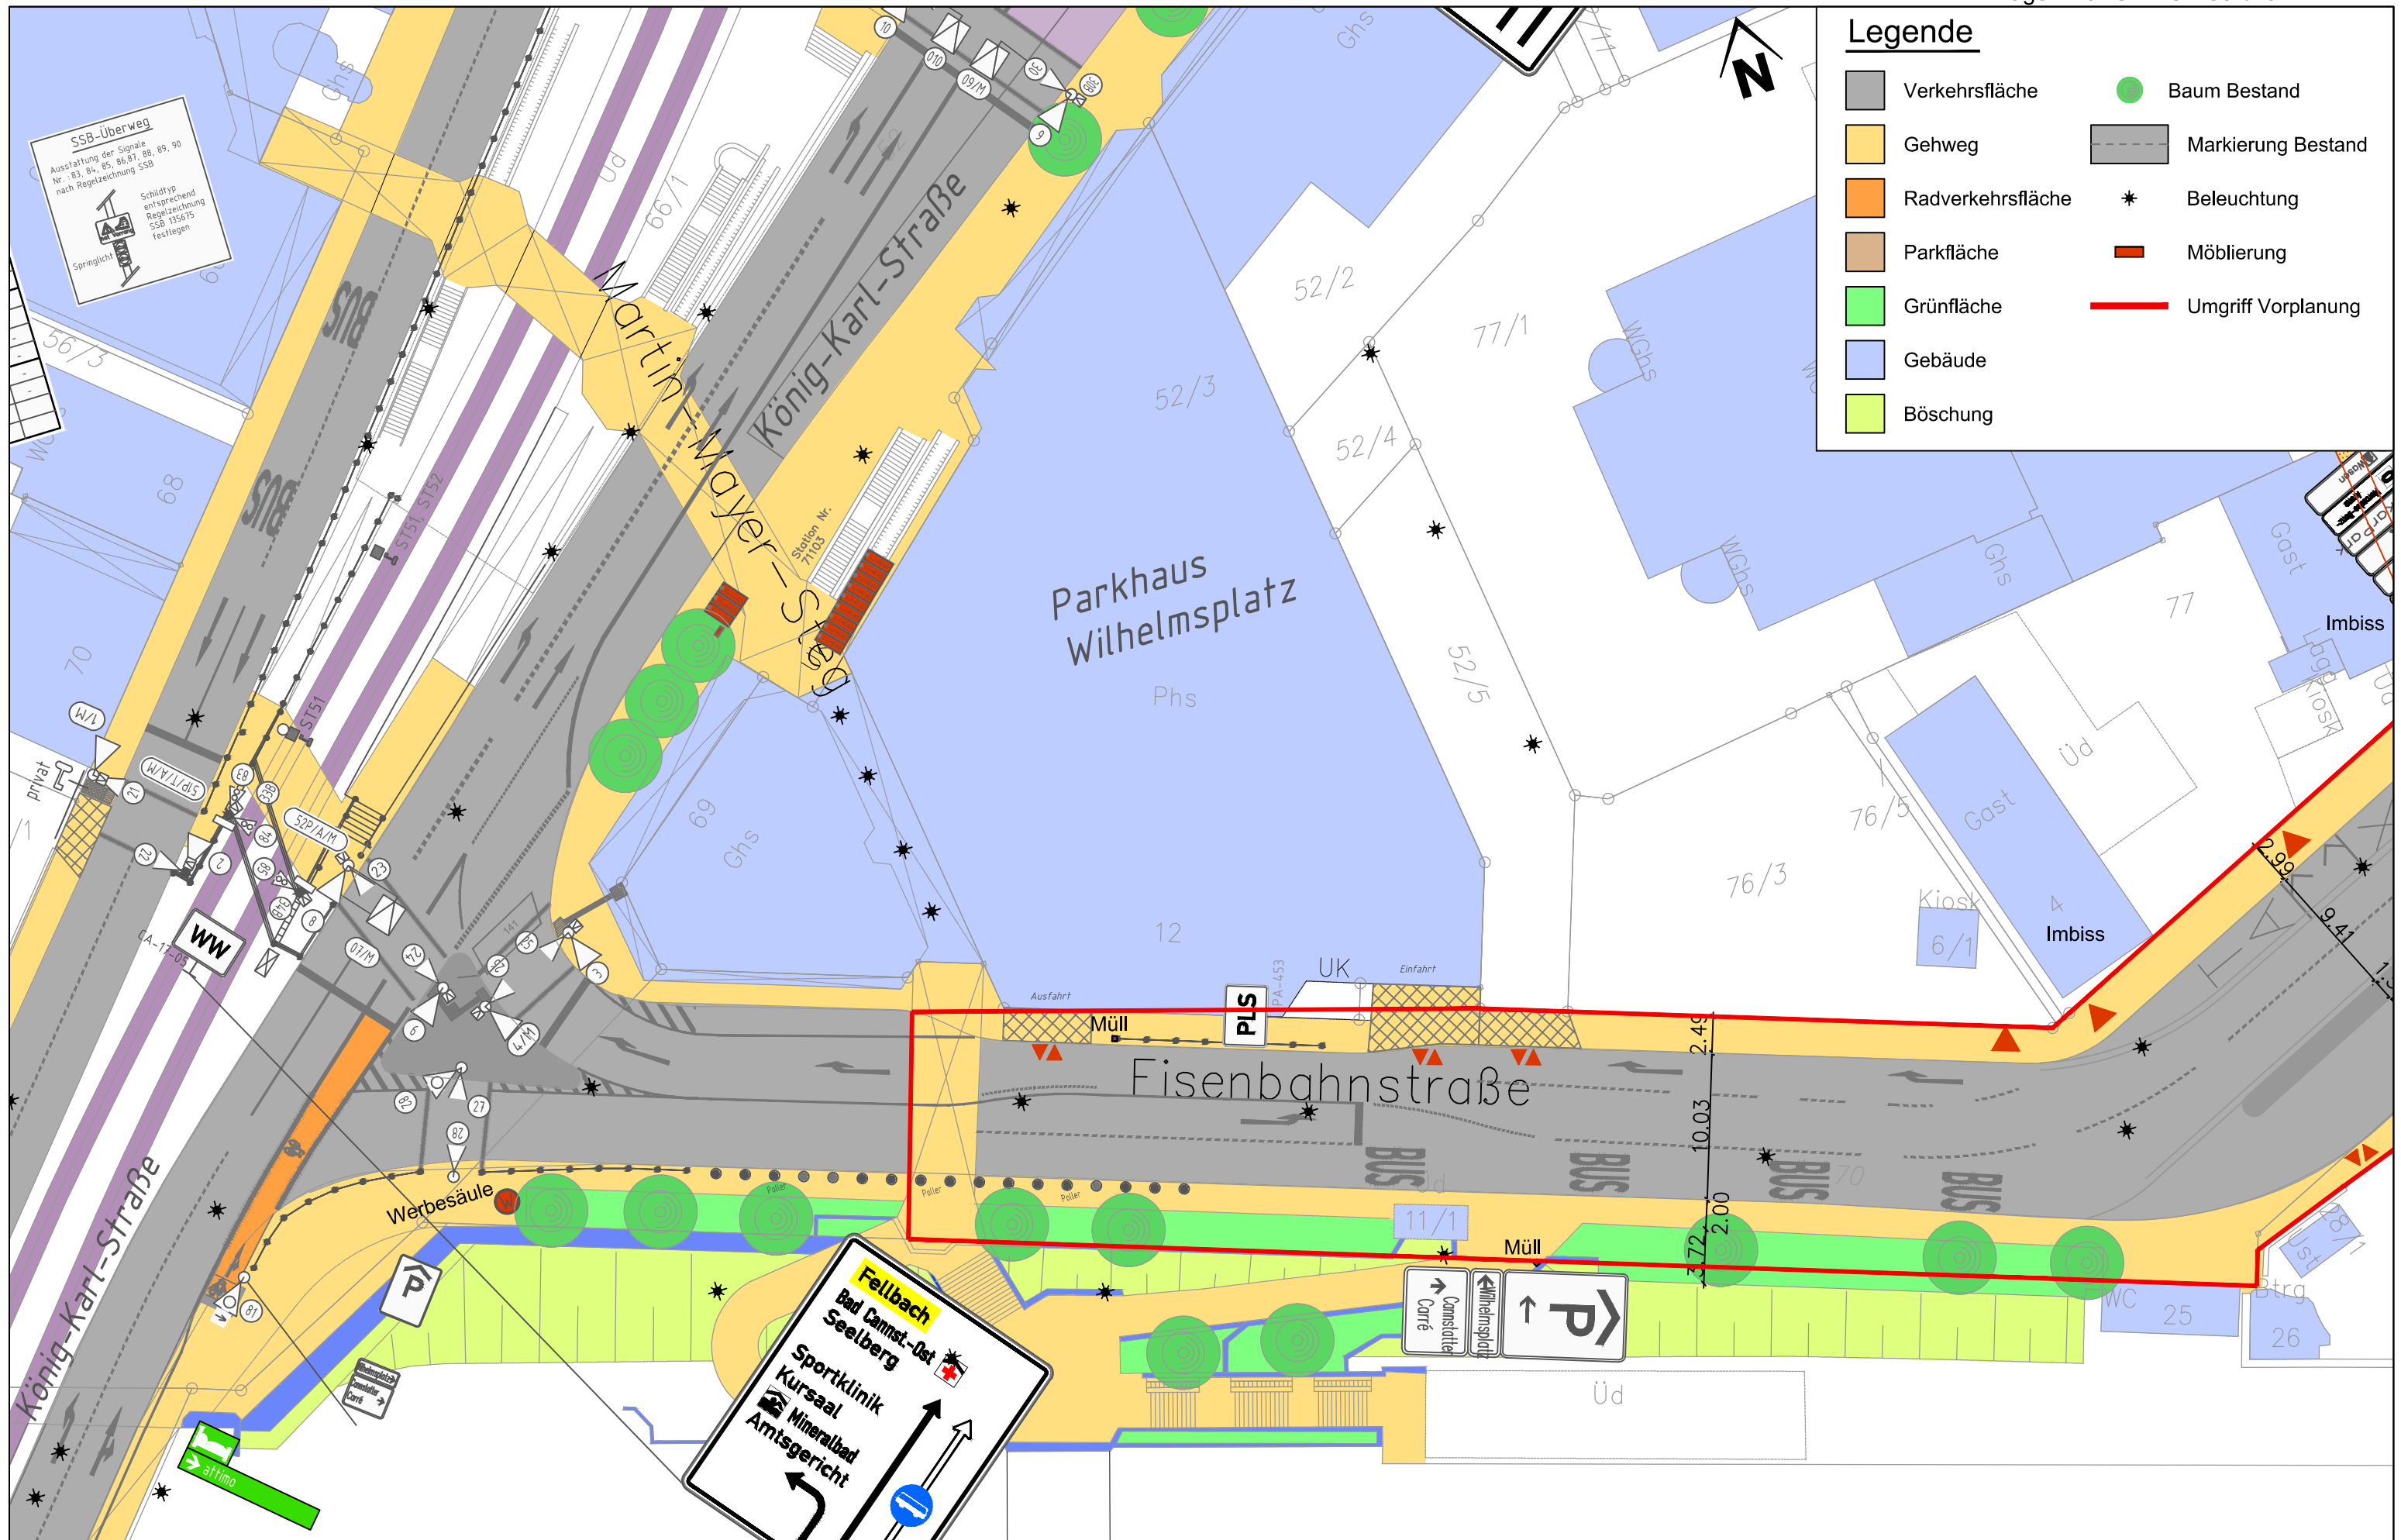

Legende

	Verkehrsfläche		Baum Bestand
	Gehweg		Markierung Bestand
	Radverkehrsfläche		Beleuchtung
	Parkfläche		Möbliering
	Grünfläche		Umgriff Vorplanung
	Gebäude		
	Böschung		