



Dachaufsicht




Grundriss Erdgeschoss

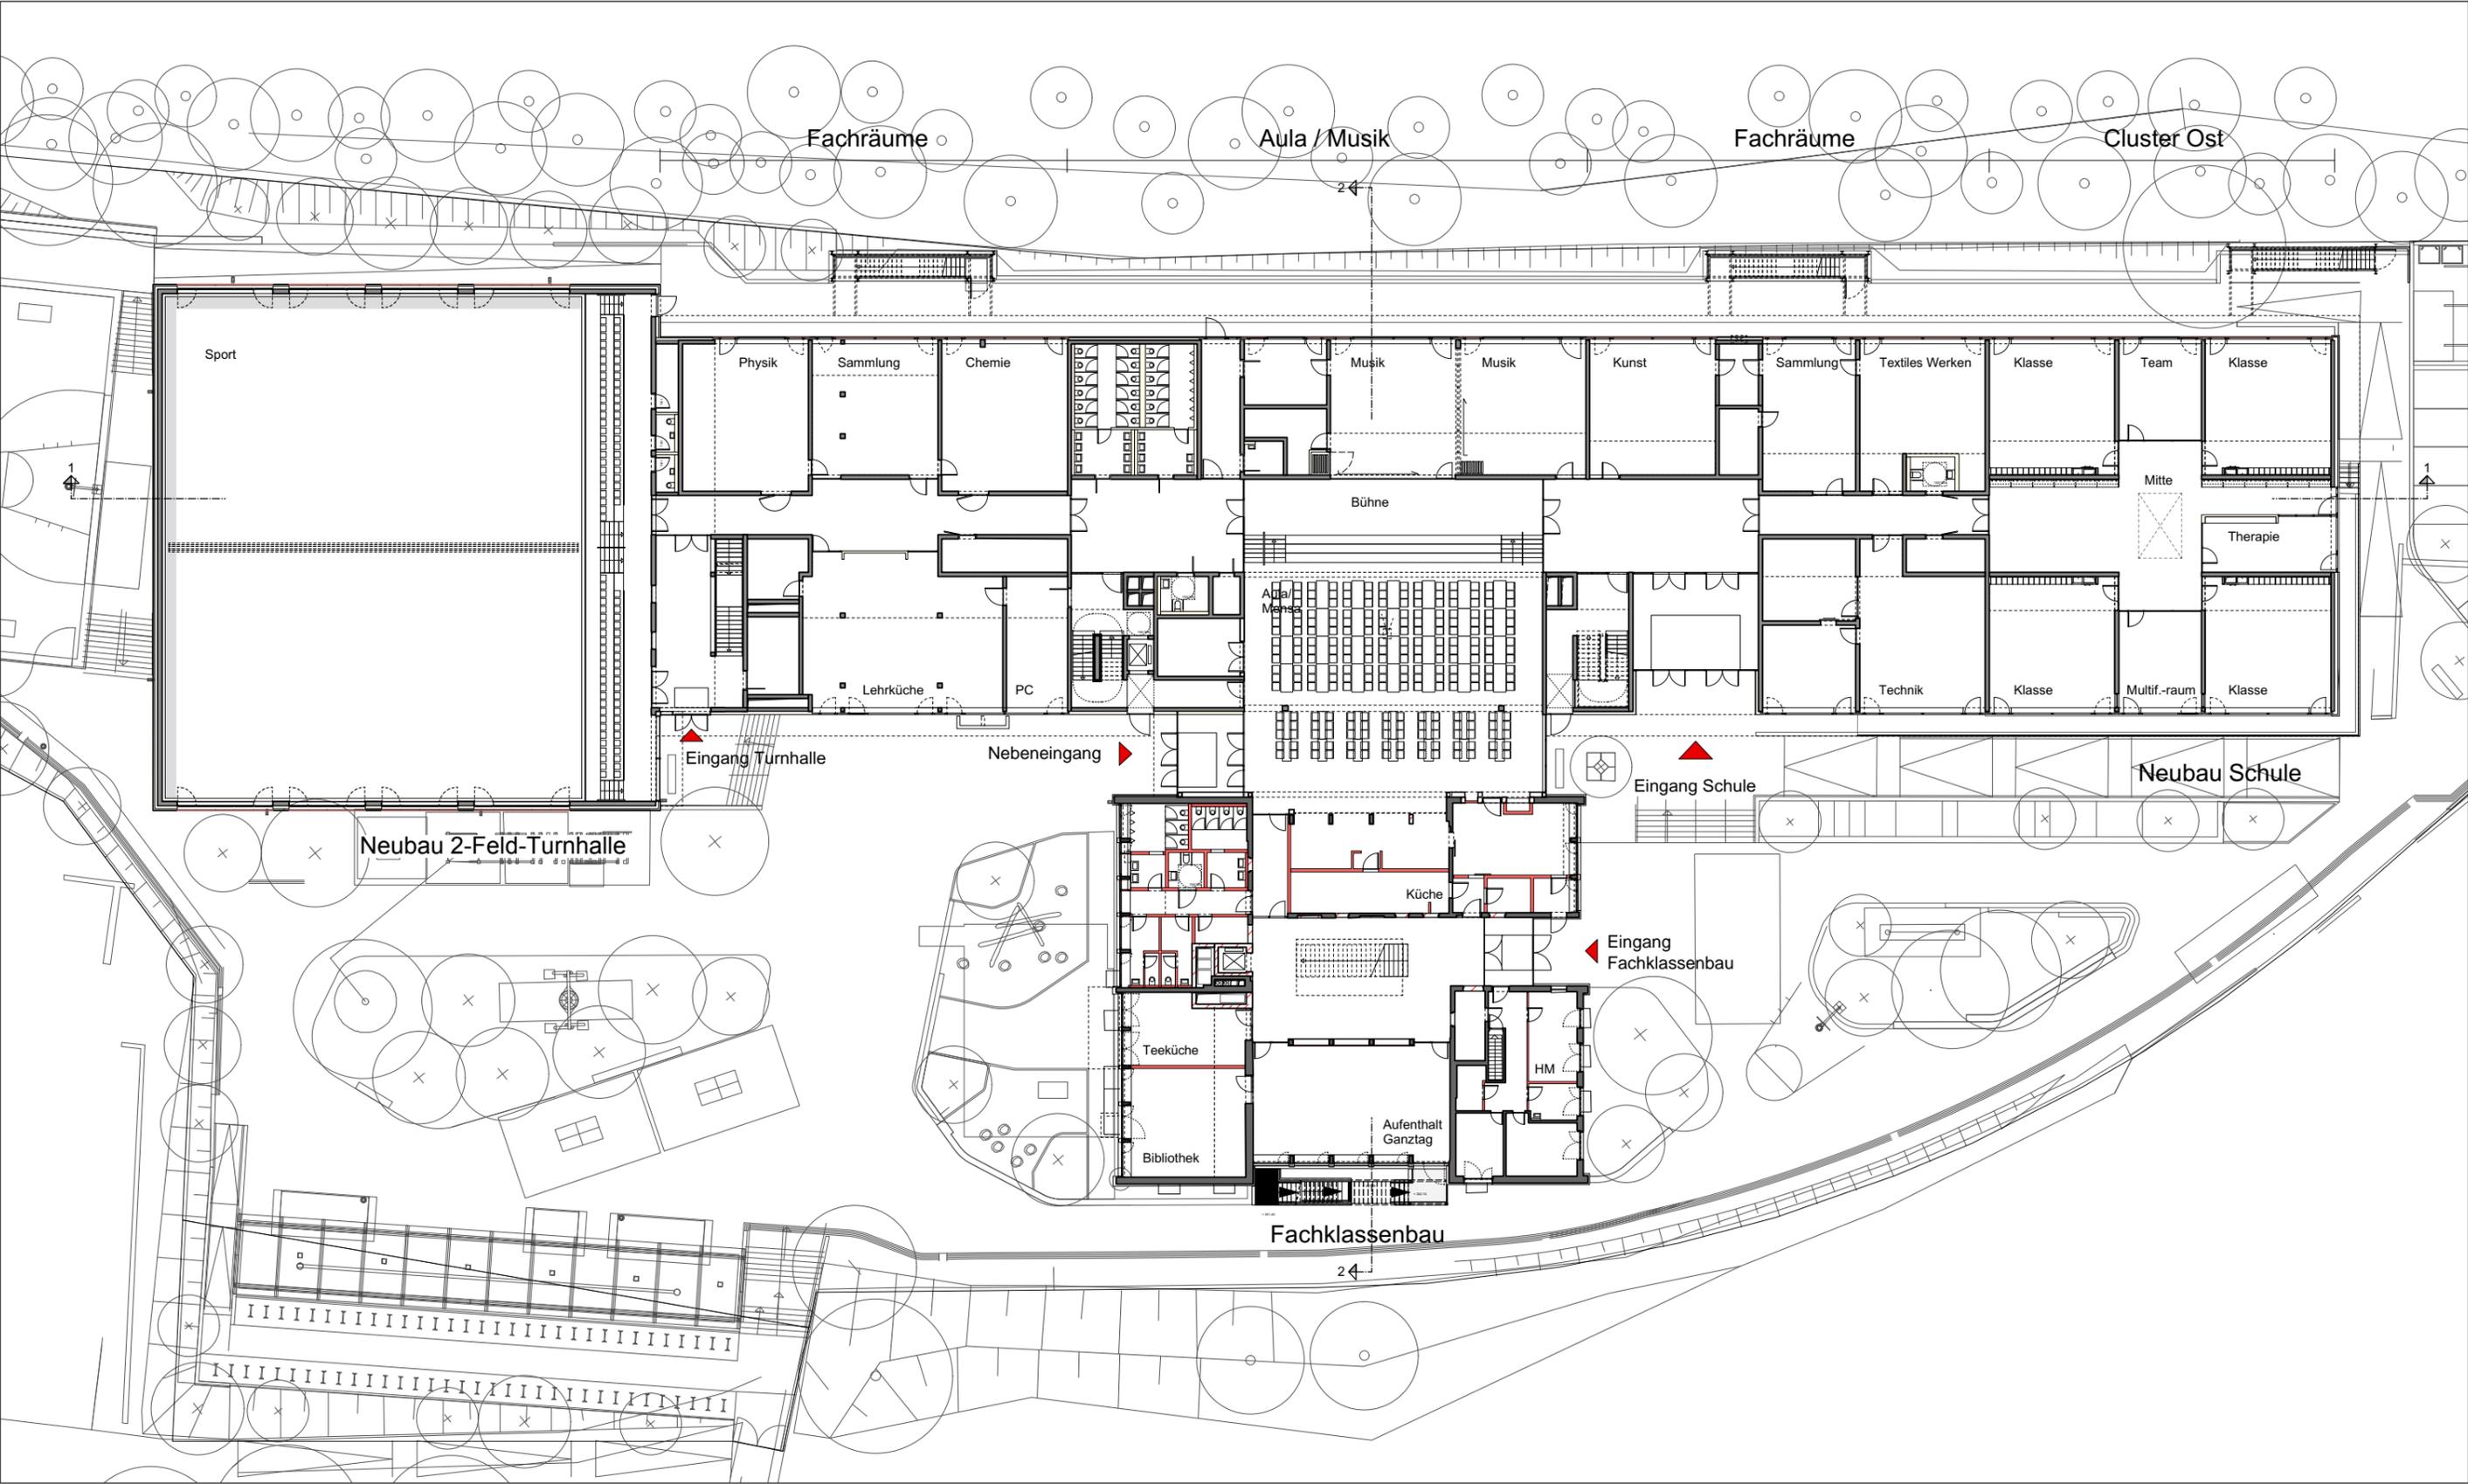


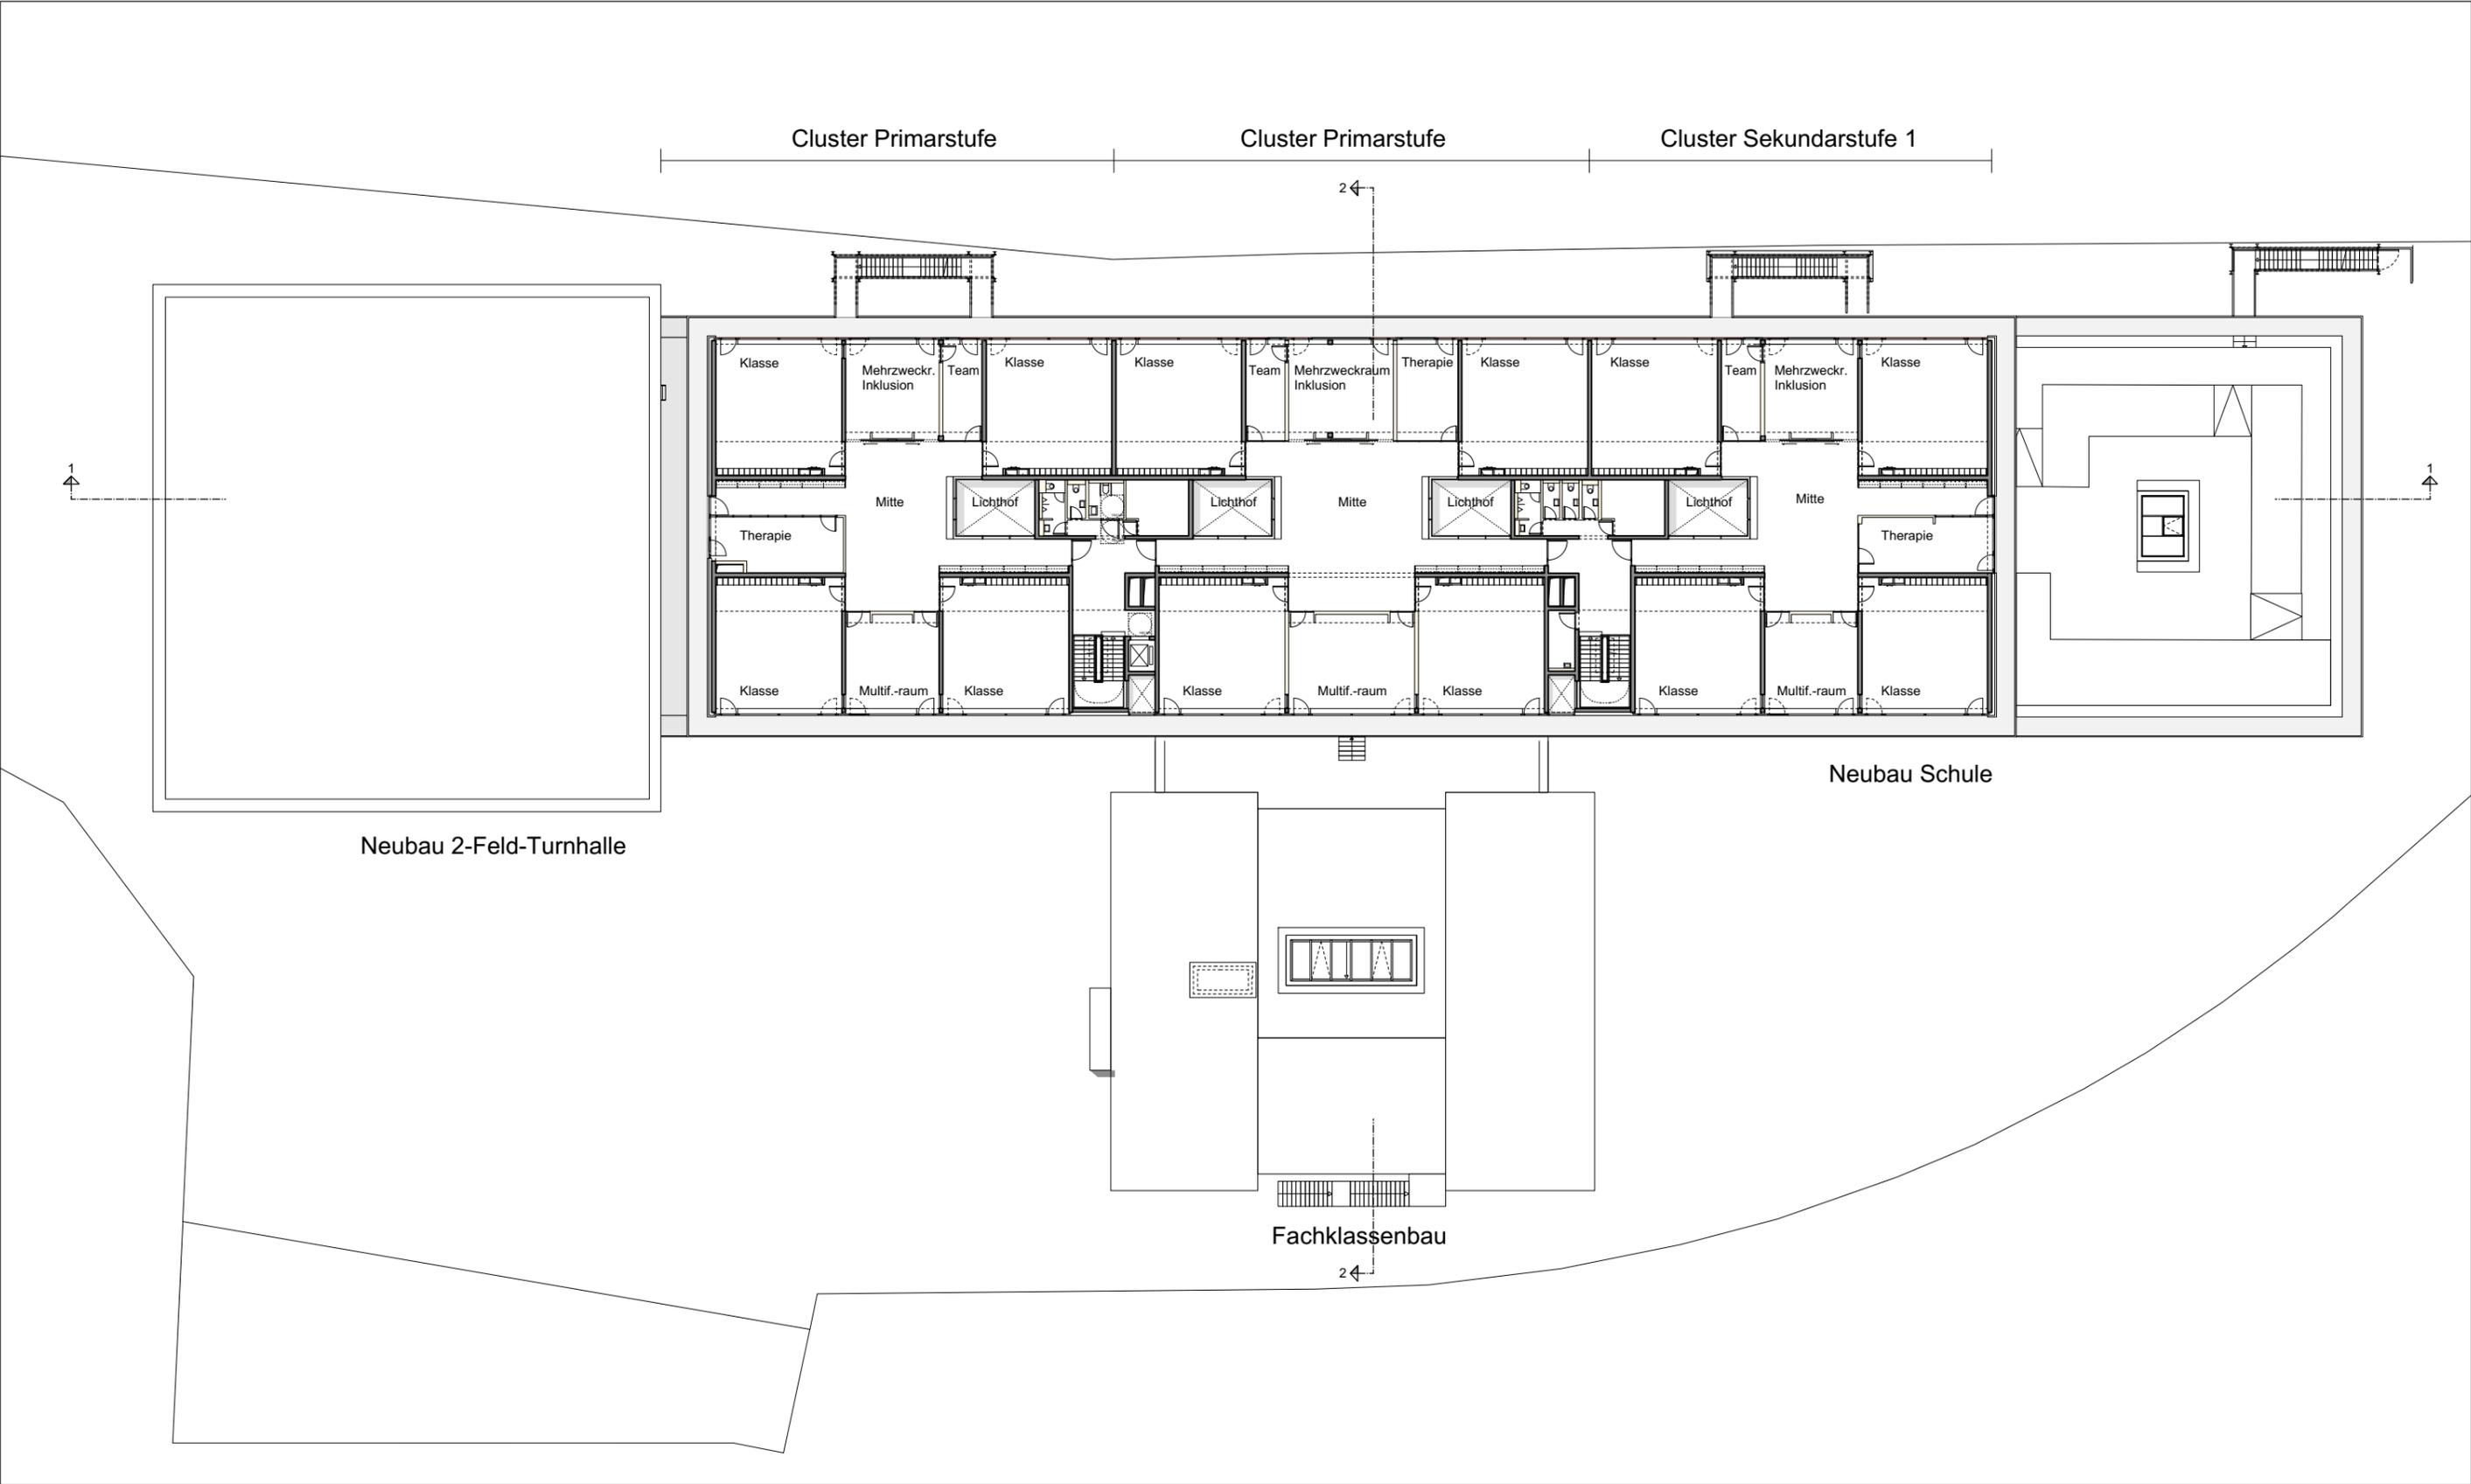

Grundriss 2. Obergeschoss

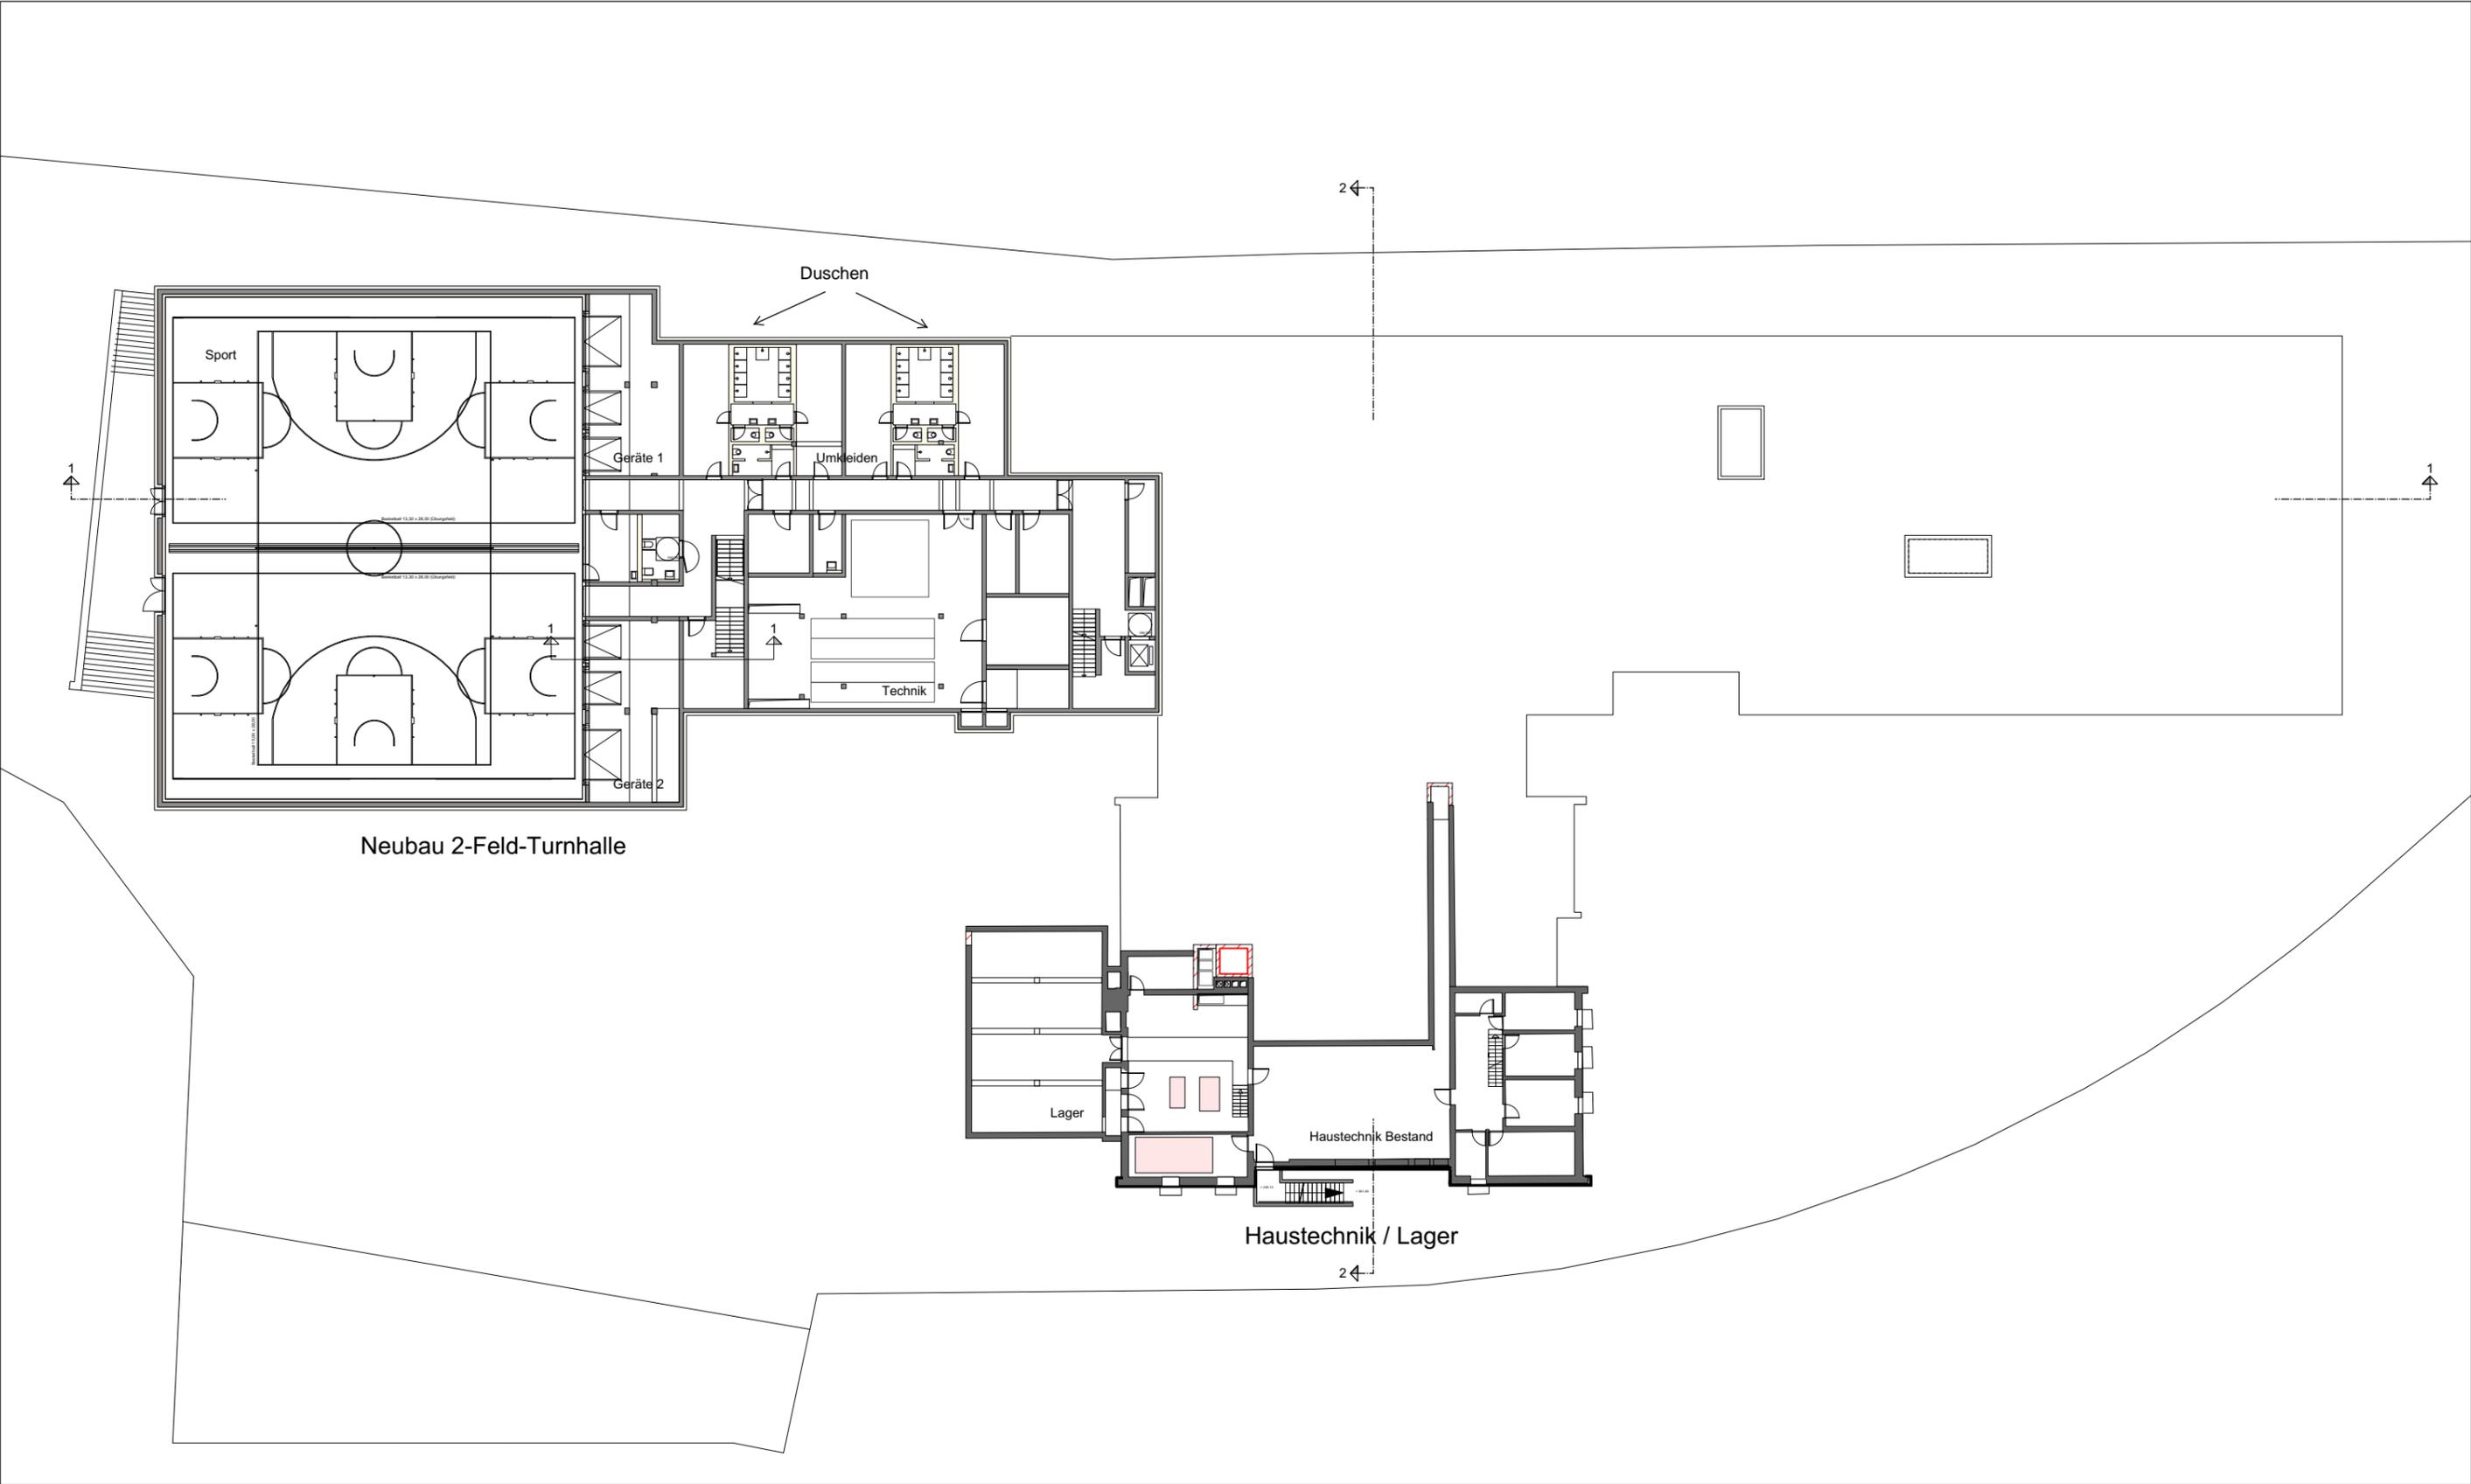

Grundriss Untergeschoss

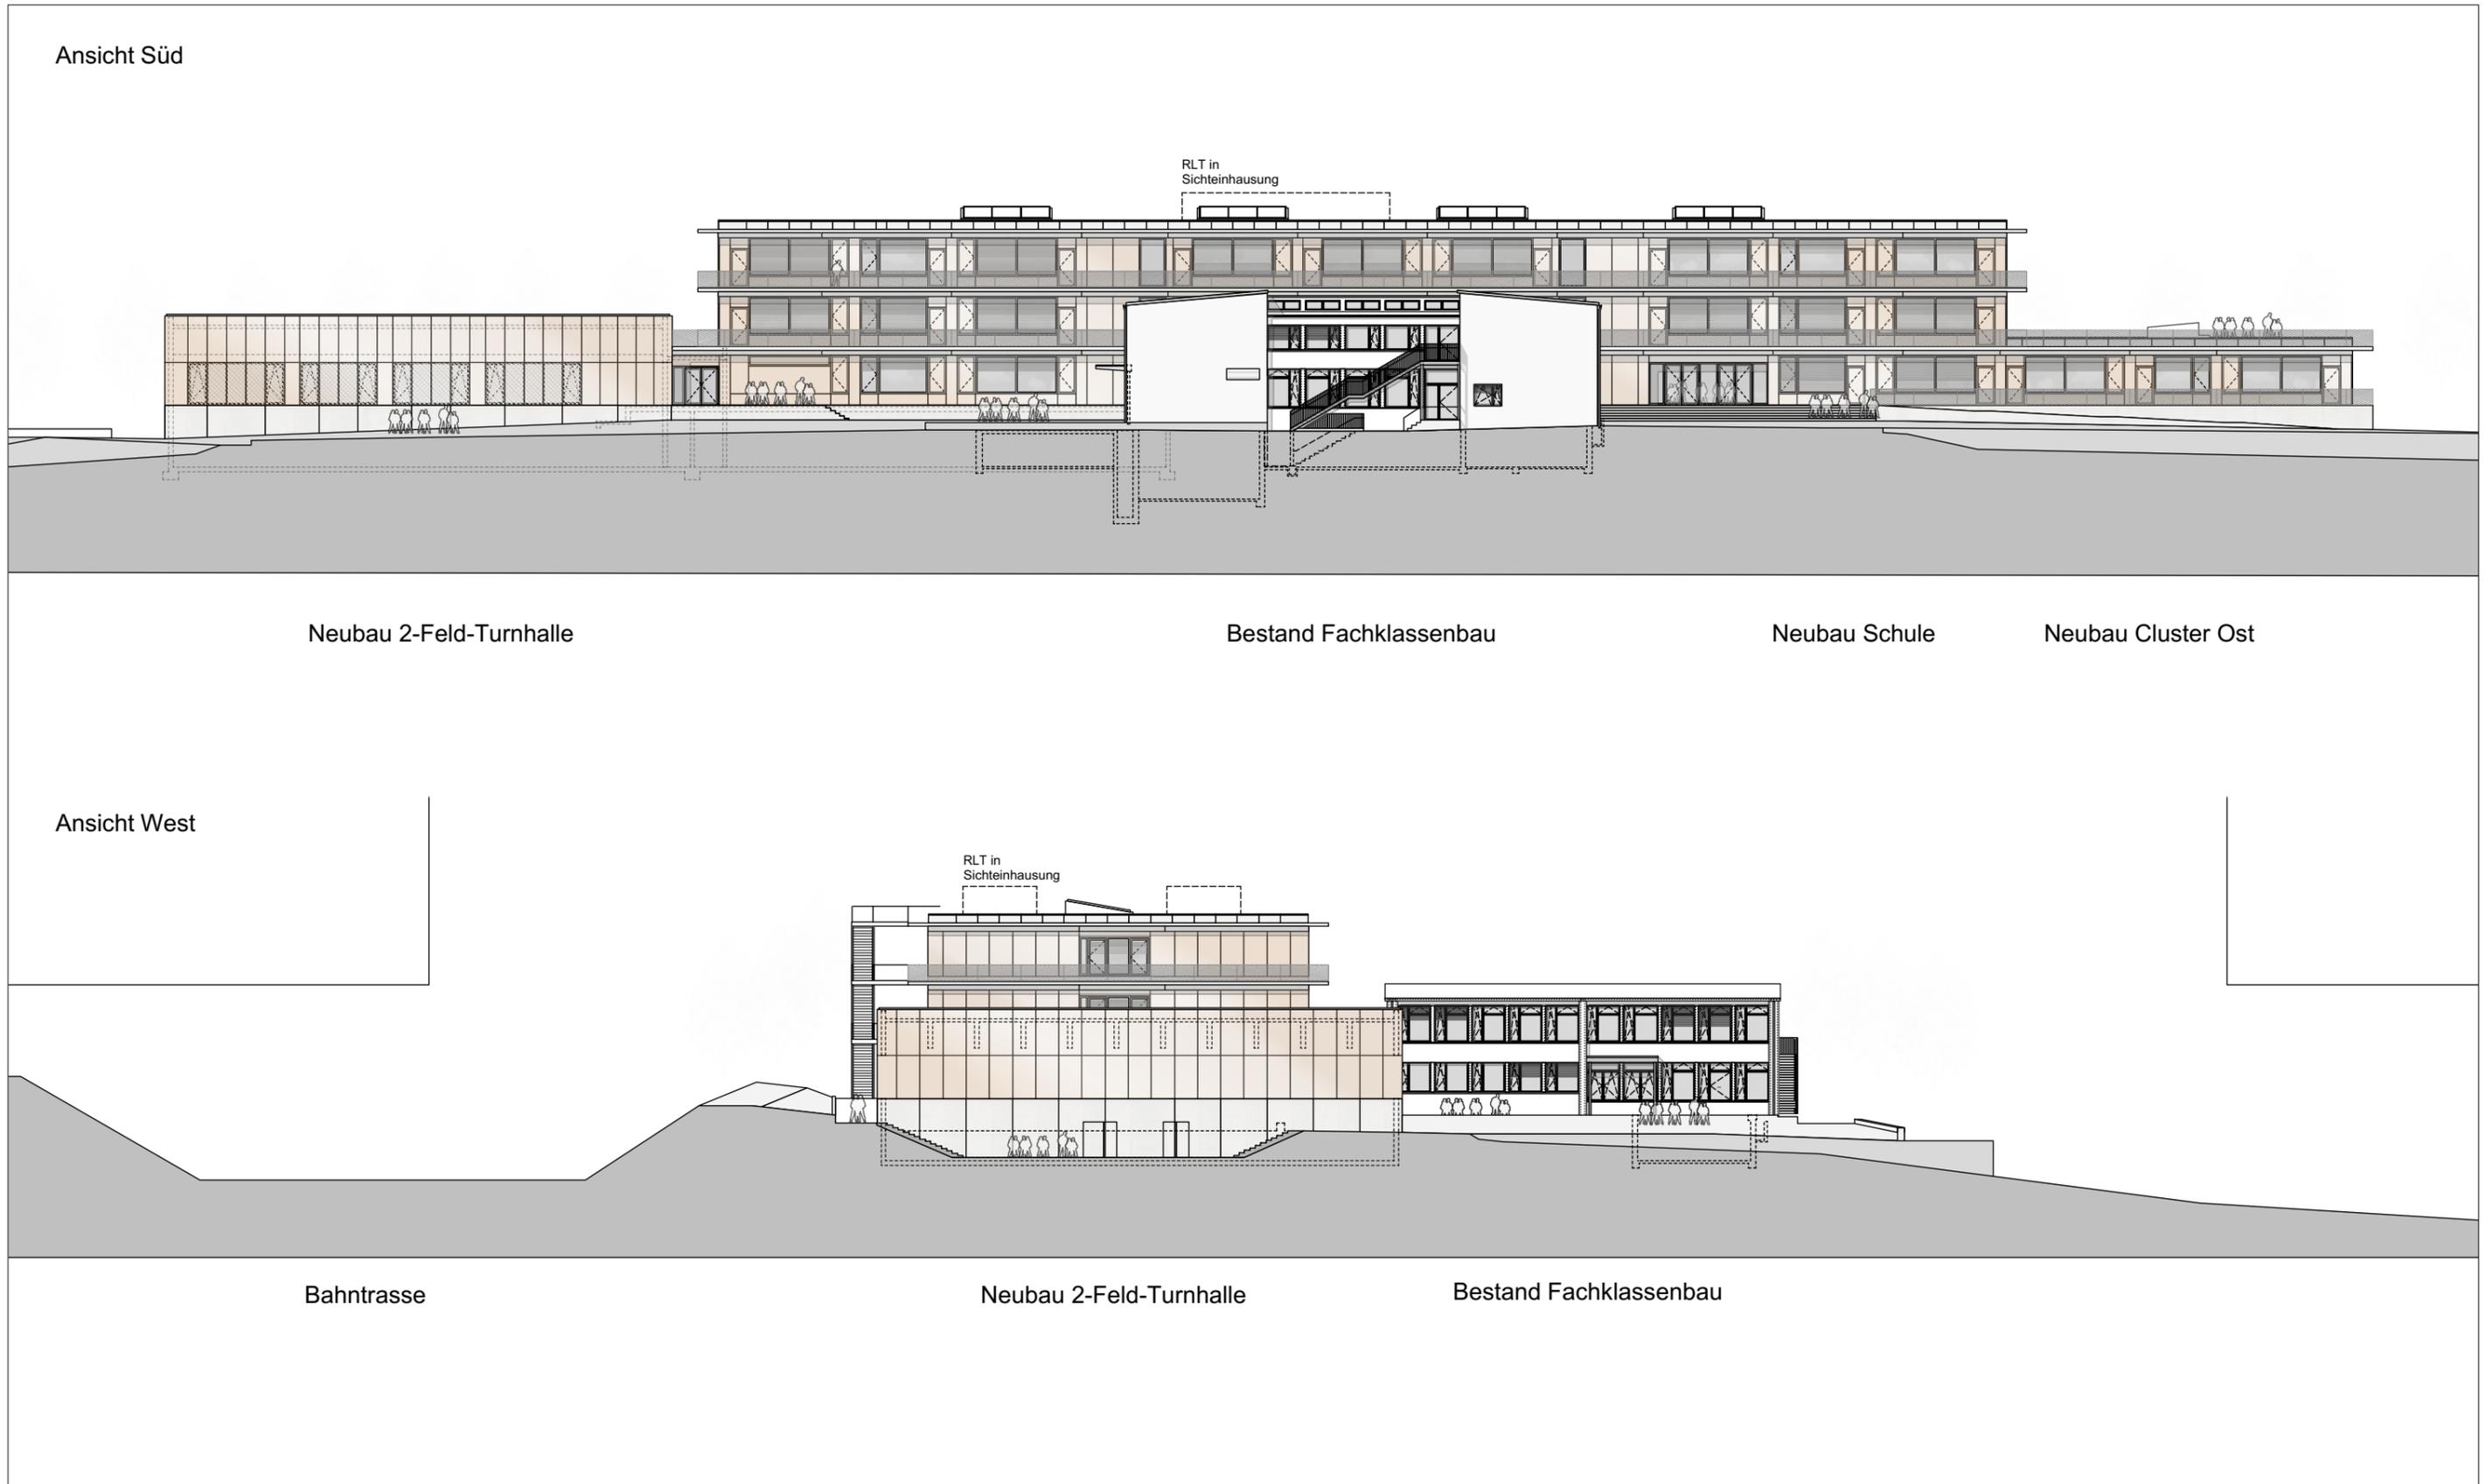




Neubau Cluster Ost

Neubau Schule

Neubau 2-Feld-Turnhalle

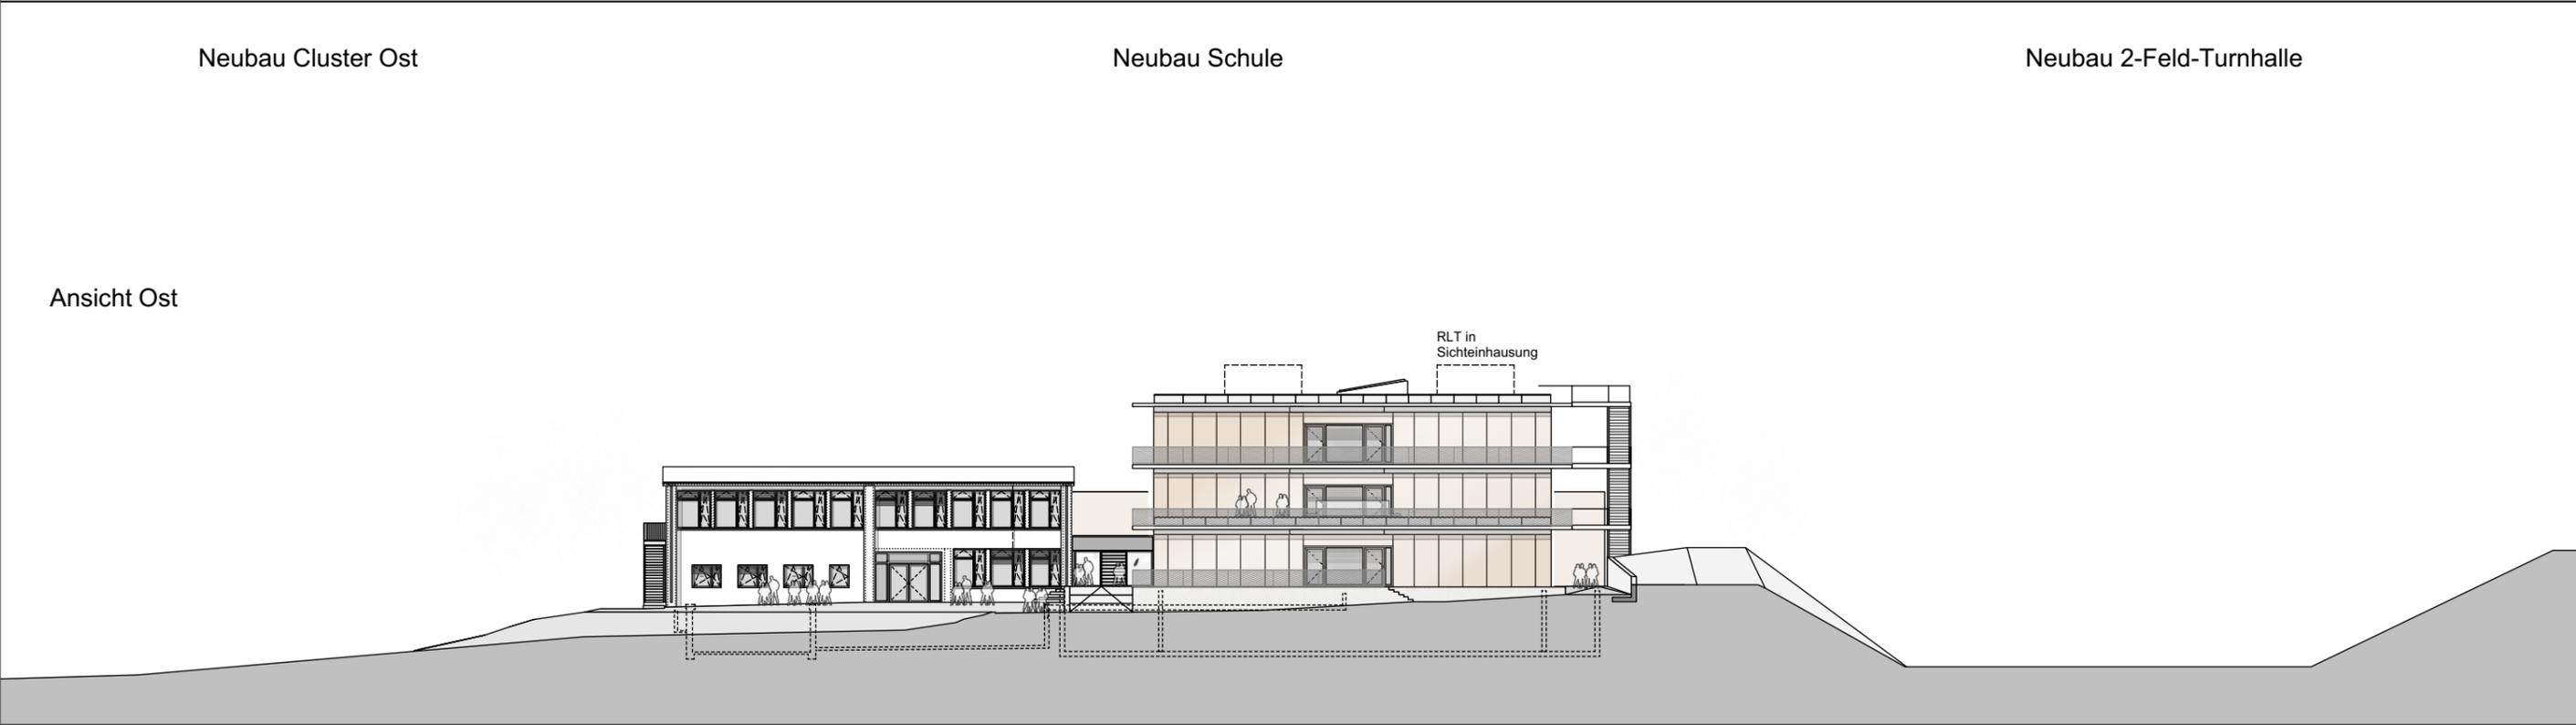


Bestand Fachklassenbau

Neubau Schule

Bahntrasse

Schnitt 1

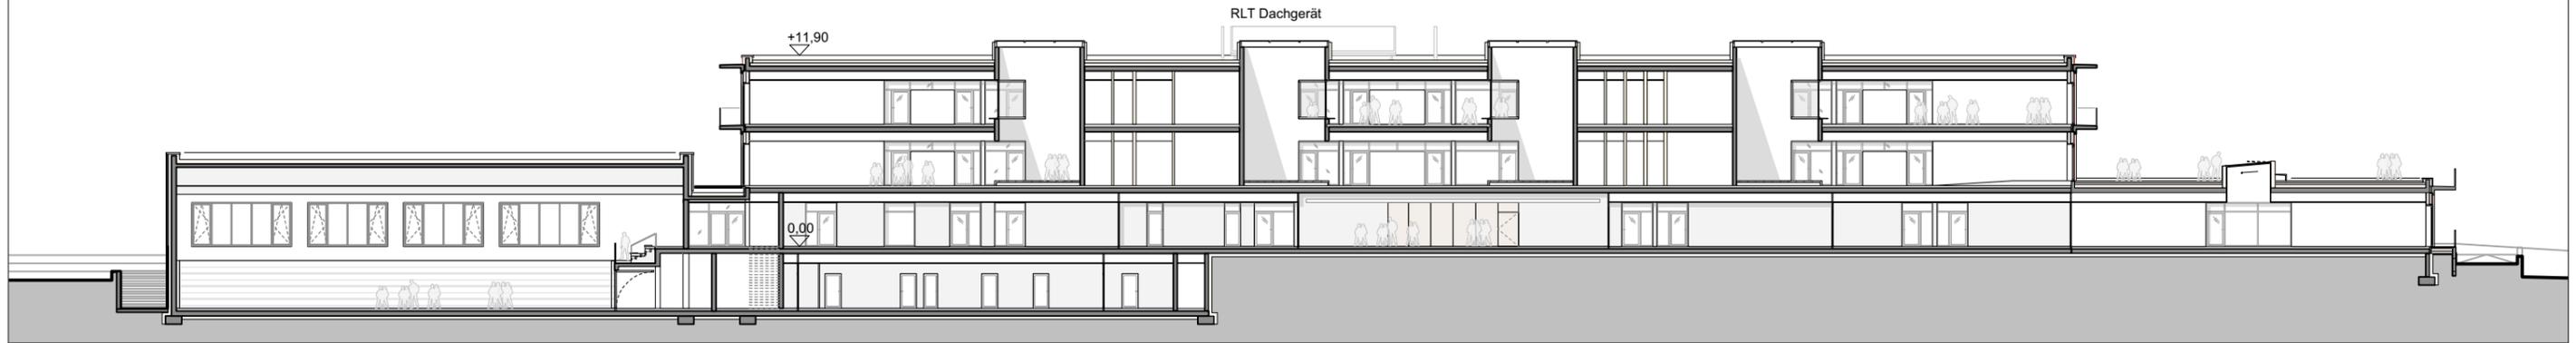


Neubau 2-Feld-Turnhalle

Neubau Schule

Neubau Cluster Ost

Schnitt 2

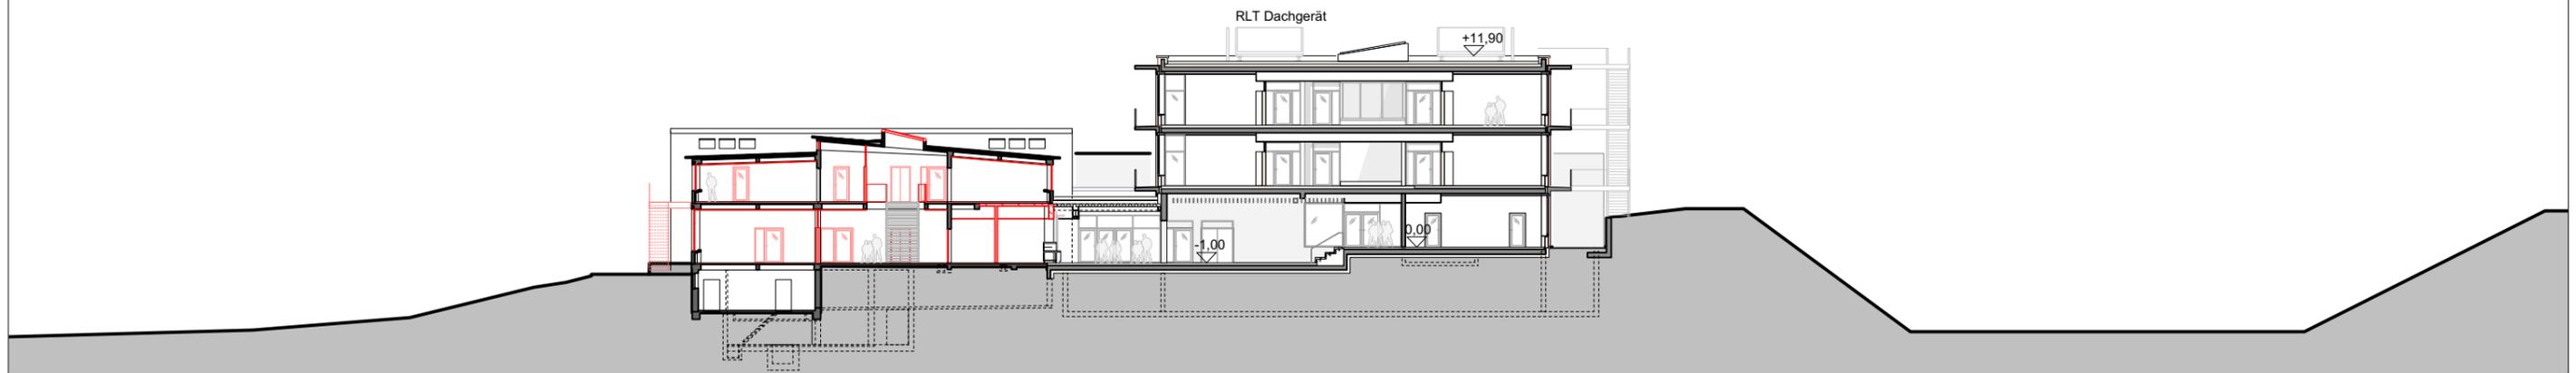

Bestand Fachklassenbau

Neubau Schule

Bahntrasse